


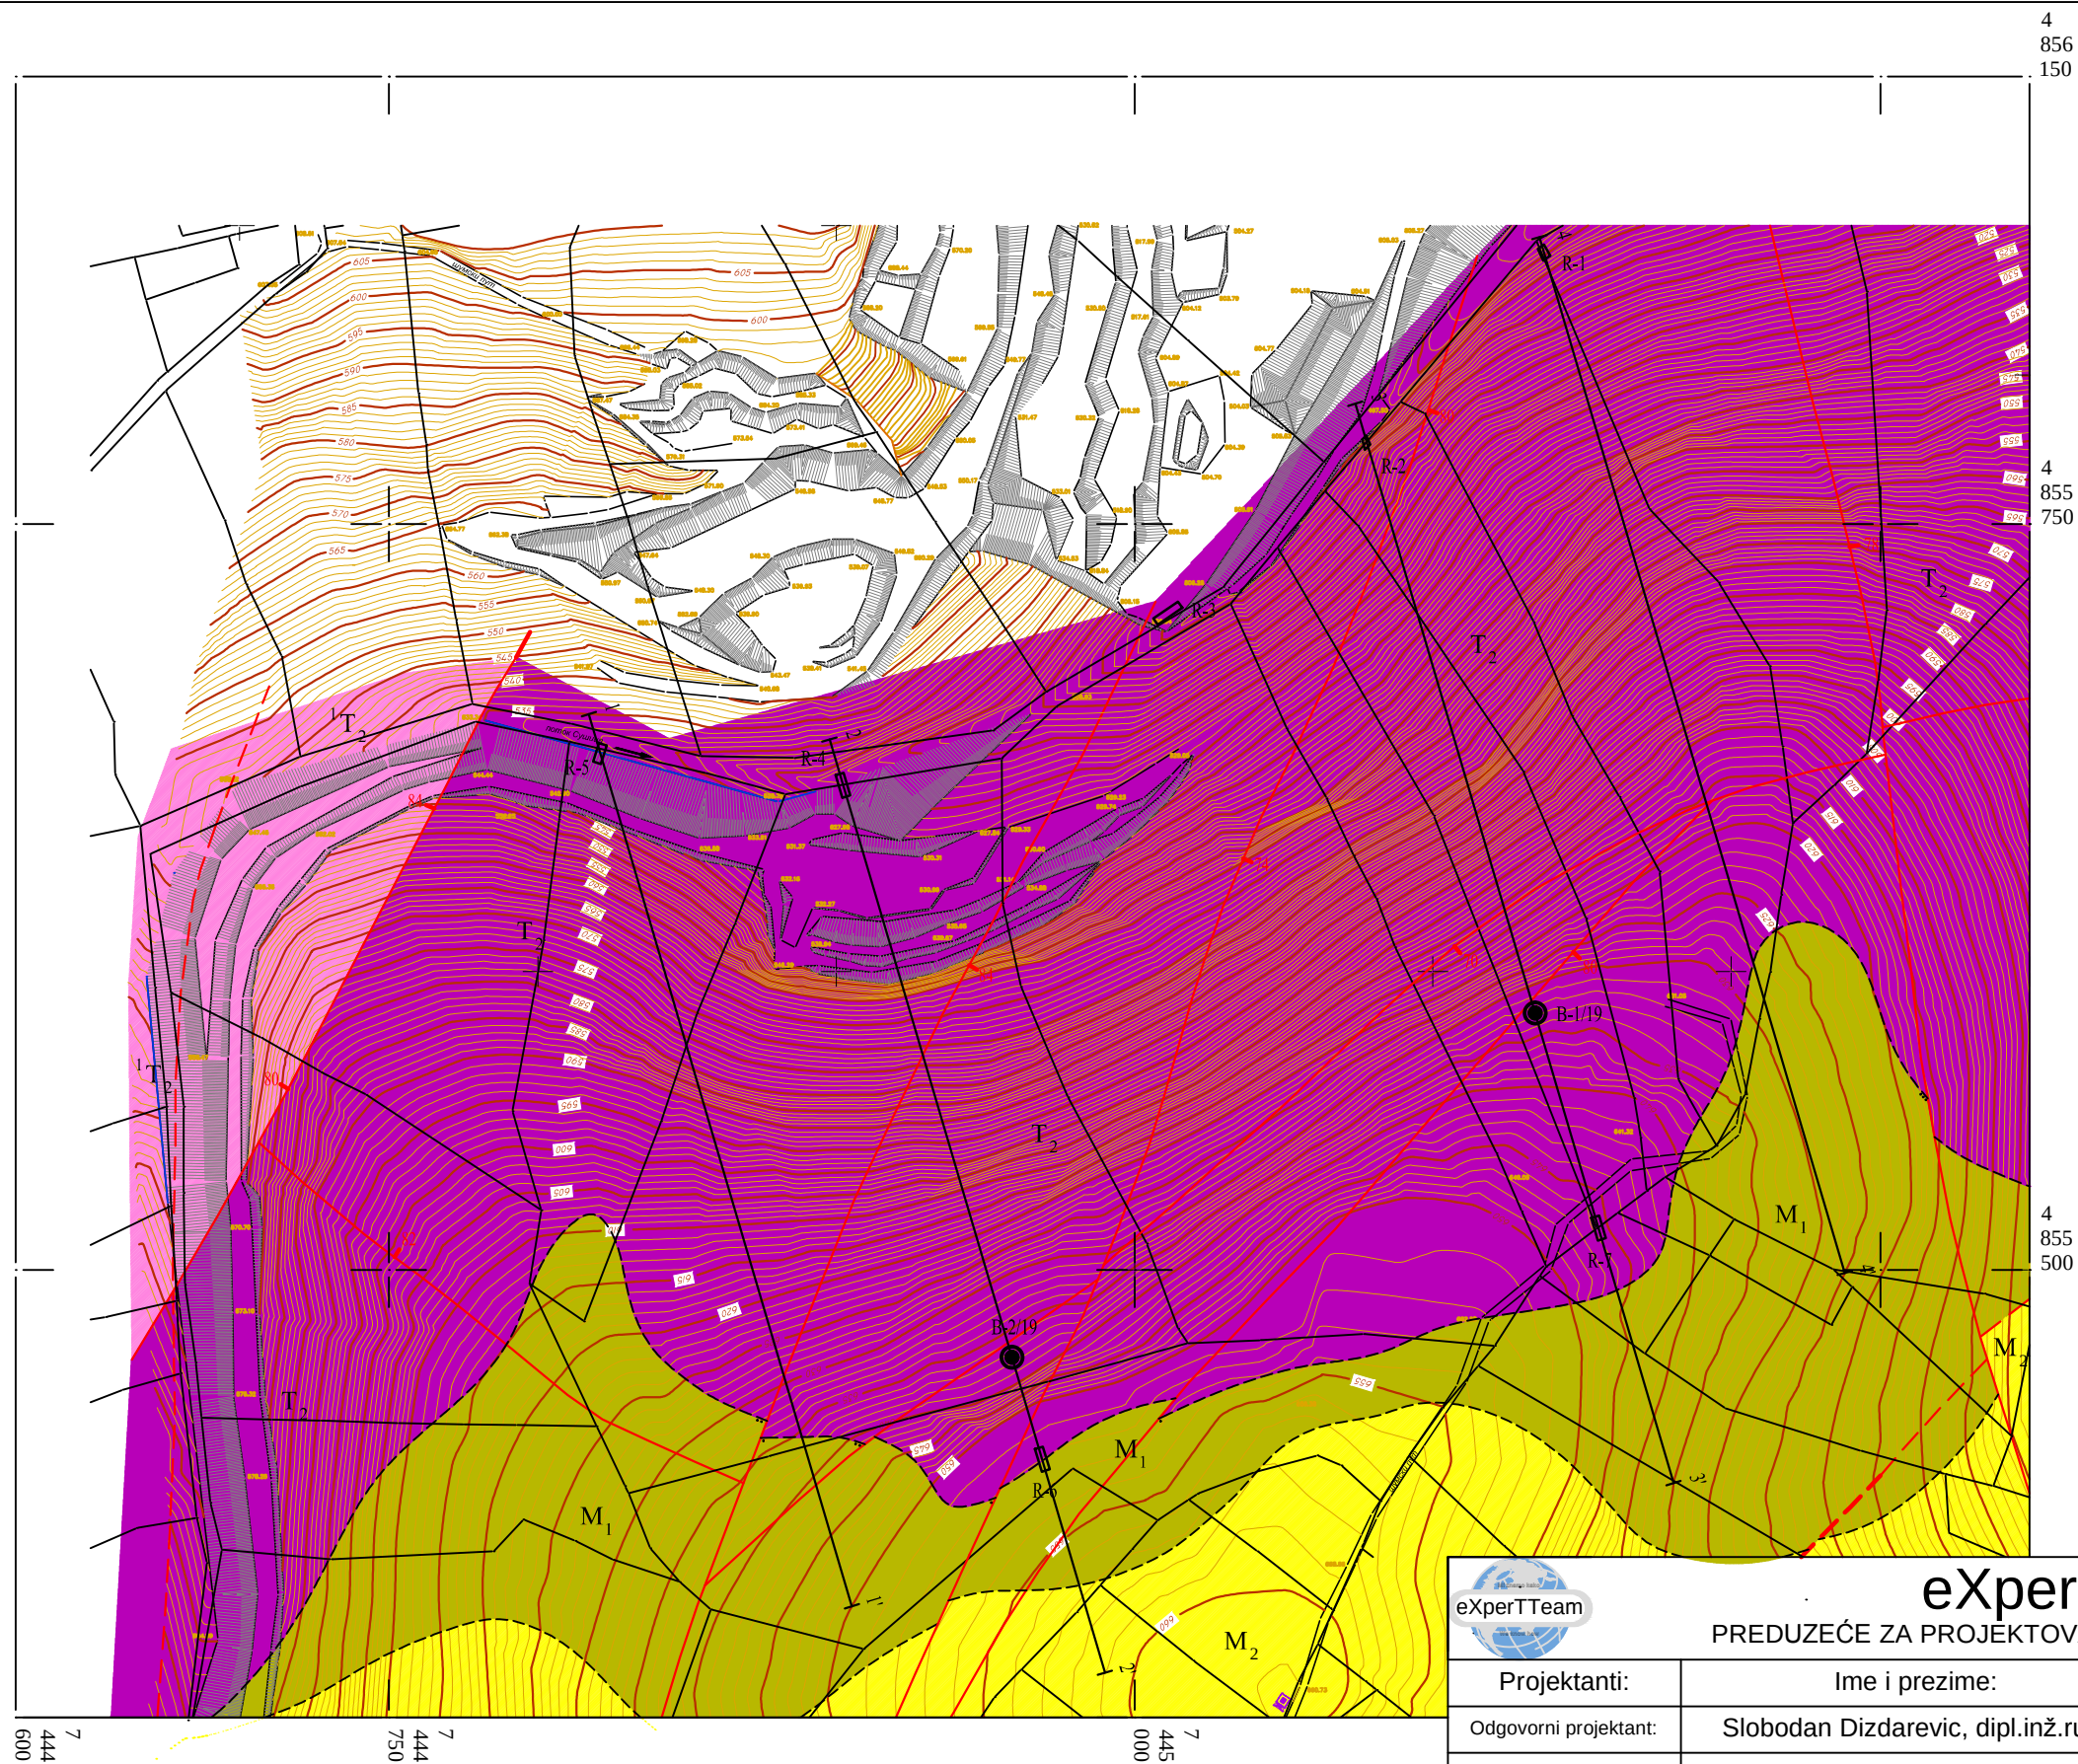

LEGENDA:

- Utvrđena trasa raseda sa padom
- - - Pokrivena i aproksimativno locirana trasa raseda
- - - Granica eroziona ili tektonsko-eroziona
- - - Granica pokrivena ili aproksimativno locirana
- Istražna bušotina
- Istražni raskop
- Profilska linija

DOKUMENTACIJA INVESTITORA

eXperTTeam eXperTTeam d.o.o. PREDUZEĆE ZA PROJEKTOVANJE, INŽENJERING, KONSALTING - Beograd			
Projektanti:	Ime i prezime:	Potpis:	Investitor:
Odgovorni projektant:	Slobodan Dizdarevic, dipl.inž.rud.		MINERAL RS DOO - BEOGRAD
Kontrolisao:			Naziv projekta:
			Idejni projekat eksploatacije krečnjaka kao tehničko-građevinskog kamena iz ležišta "Sušica" i "Rusavica" kod Čačka
Tehnicka obrada:	Slobodan Dizdarevic, dipl.inž.rud.		
Datum: Septembar, 2019.	Naziv crteža:		Broj crteža: 6
Razmera: R = 1:2500	GEOLOŠKI PLAN LEŽIŠTA "RUSAVICA"		