


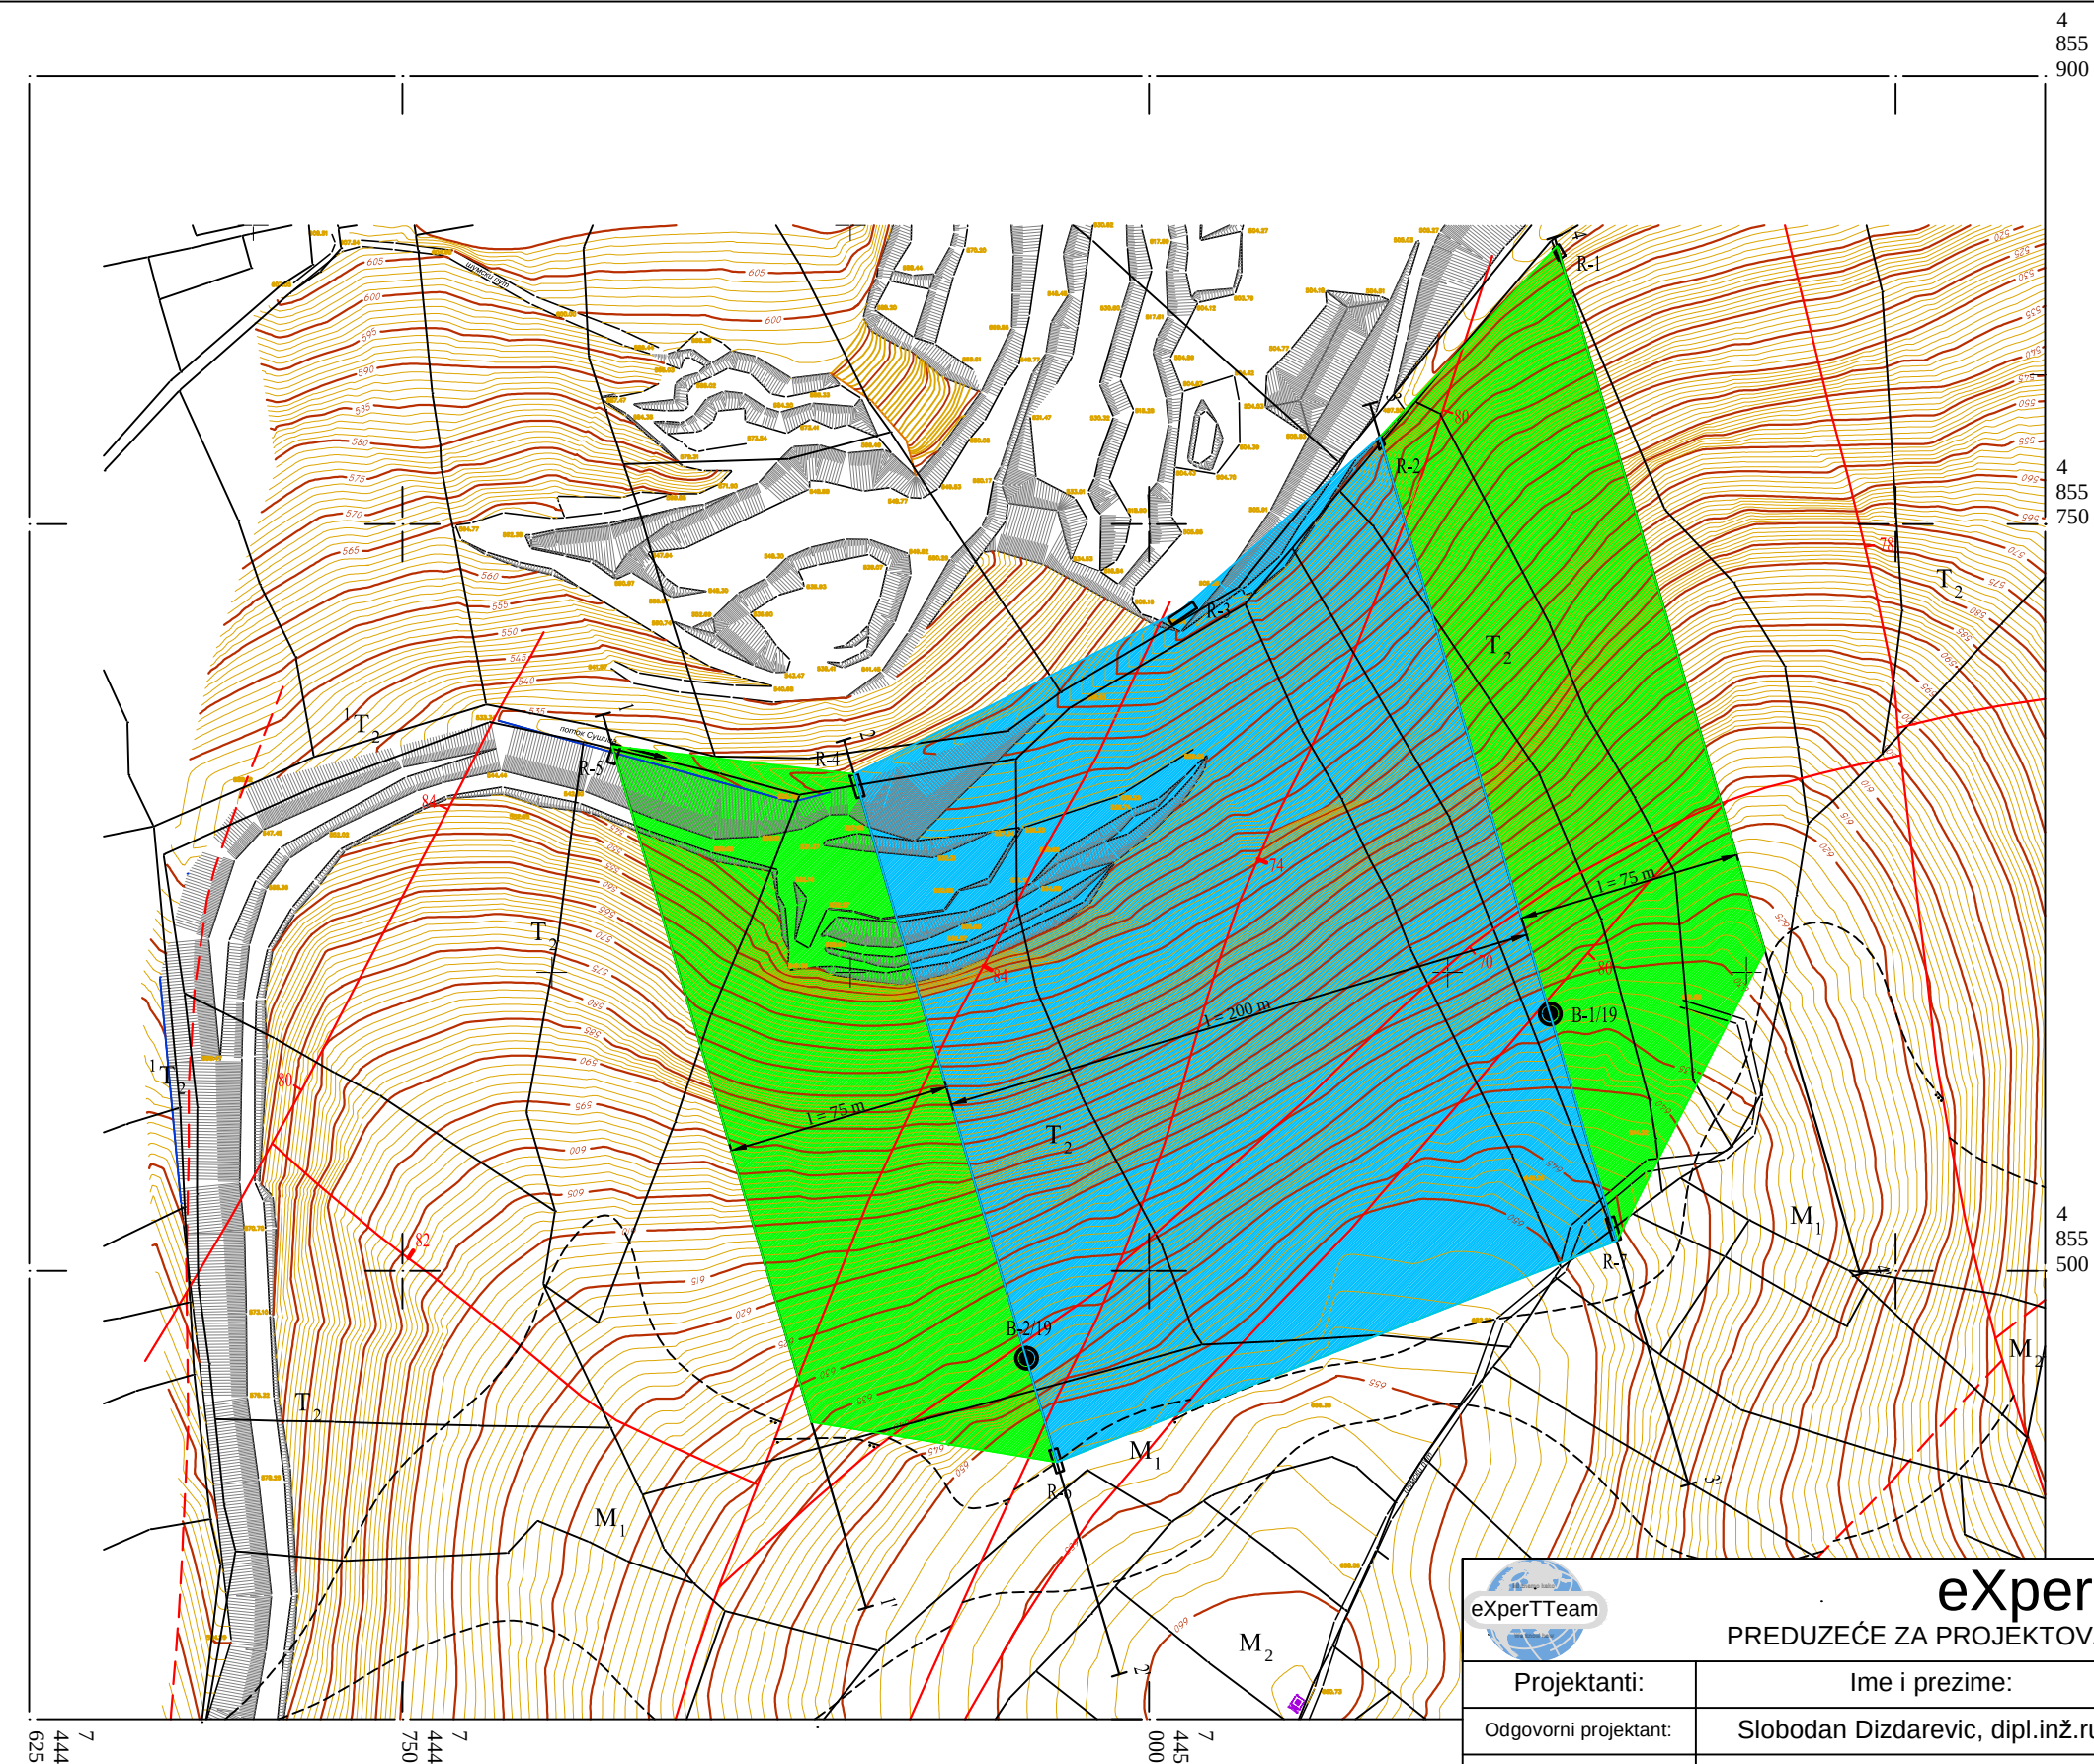

- LEGENDA:
- "B" kategorija rezervi
 - "C" kategorija rezervi
 - Utvrđena trasa raseda sa padom
 - Pokrivena i aproksimativno locirana trasa raseda
 - Granica eroziona ili tektonsko-eroziona
 - Granica pokrivena ili aproksimativno locirana
 - Istražna bušotina
 - Istražni raskop
 - Profilska linija

DOKUMENTACIJA INVESTITORA



eXperTTeam d.o.o.
PREDUZEĆE ZA PROJEKTOVANJE, INŽENJERING, KONSALTING - Beograd

Projektanti:	Ime i prezime:	Potpis:	Investitor: MINERAL RS DOO - BEOGRAD
Odgovorni projektant:	Slobodan Dizdarevic, dipl.inž.rud.		
Kontrolisao:			Naziv projekta: Idejni projekat eksploatacije krečnjaka kao tehničko-građevinskog kamena iz ležišta "Sušica" i "Rusavica" kod Čačka
Tehnicka obrada:	Slobodan Dizdarevic, dipl.inž.rud.		
Datum: Septembar, 2019.	Naziv crteža: PLAN REZERVİ LEŽIŠTA "RUSAVICA"		Broj crteža: 8
Razmera: R = 1:2500			