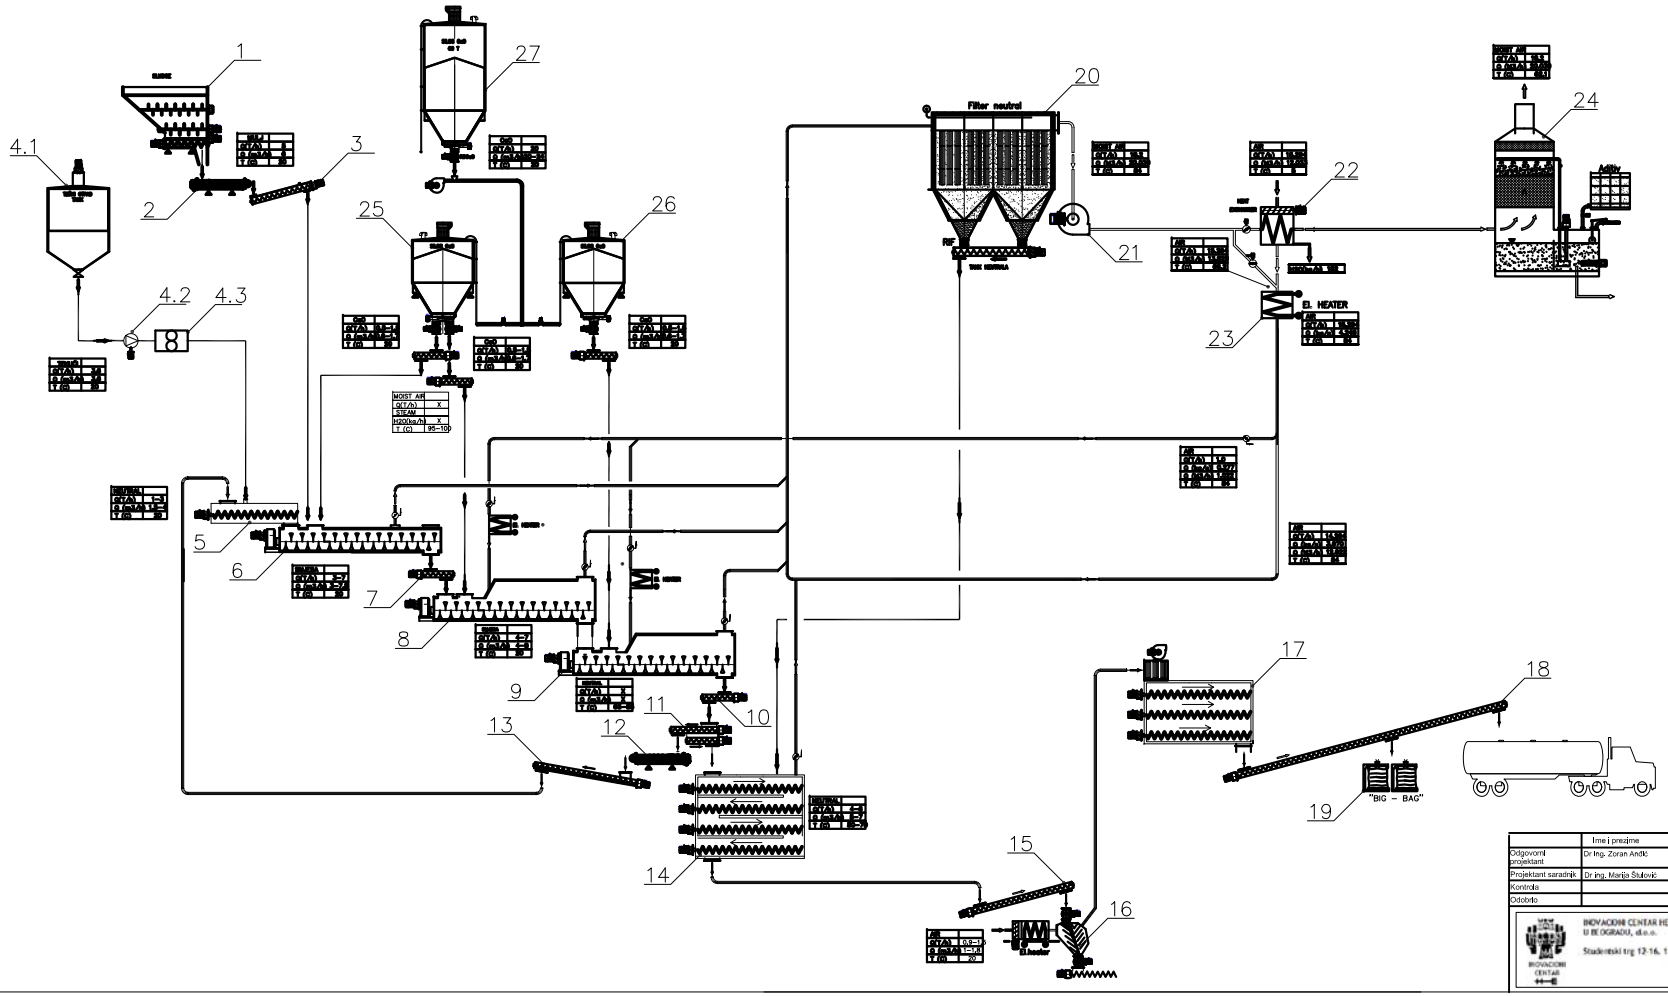

27	Silos CaO
26	Dozirni silos CaO 2
25	Dozirni silos CaO 1
24	Skruber
23	Električni grejač
22	Izmenjivač toplote
21	Glavni ventilator
20	Filter
19	Punjač Bigbeg vreća
18	Transporter utovara
17	Tank solidifikata
16	V transporter
15	Transport solidifikata 2
14	Stabilizator
13	Transporter povrata solidifikata
12	Merna tračna vaga
11	Separator
10	Transporter solidifikata 1
9	Reaktor 2
8	Reaktor 1
7	Transporter materijala
6	Predmešač
5	Mešač WAH
4.3	Merač protoka
4.2	Pumpa tečnog otpada
4.1	Tank tečnog otpada
3	Transporter mulja
2	Tračna vaga mulja
1	Tank mulja

	Ime i prezime	Potpis	Datum
Odgovorni projektant	Dr Ing. Zoran Anđić		06.2020.
Projektant saradnik	Dr ing. Marija Šušović		06.2020.
Kontrola			
Odobrio			

INOVACIONI CENTAR HEMIJSKOG FAKULTETA U BEGRADU, d.o.o.
Studentski trg 12-16, 11158 Beograd, Srbija

Projekat br:

Investitor: YUNIRISK d.o.o.
Ul. Slmlna br. 18, 11000 Beograd

Razmera:

Objekat: Reciklažni centar „Yunirisk" u Barajevu, na KP 2886, 2905/1, 2905/2, 2905/5 i 2907/1 u KO Barajevo

Tehn.dok: SPU

Projekat: Projekat rekonstrukcije objekata u okviru Reciklažnog centra „Yunirisk" sa postrojenjem za inertizaciju industrijskog otpada MID-MIX tehnologijom u Barajevu
Studija o proceni uticaja

Naziv crteža: Procesna šema MID-MIX postrojenja

Broj crteža: MID-MIX_IP_5 | List: 1/1 | Format: | Rev: A