

ULAZ
SANITARNO-FEKALNIH
OTPADNIH VODA:


ULAZ TEHNOLOŠKIH
OTPADNIH VODA IZ II FAZE:

ULAZ ZBRINIH
SANITARNO-FEKALNIH I
TEHNOLOŠKIH OTPADNIH
VODA IZ II FAZE:

BPK₅=300 mg/l
SS=500 mg/l
pH=6 ÷ 9
UIM=40 mg

BPK₅=233,43 mg/l
SS=68,68 mg/l
pH=6,51 ÷ 8,36
UIM=102,23 mg

BPK₅=254,30 mg/l
SS=203,92 mg/l
pH=6,5 ÷ 8,5
UIM=82,72 mg

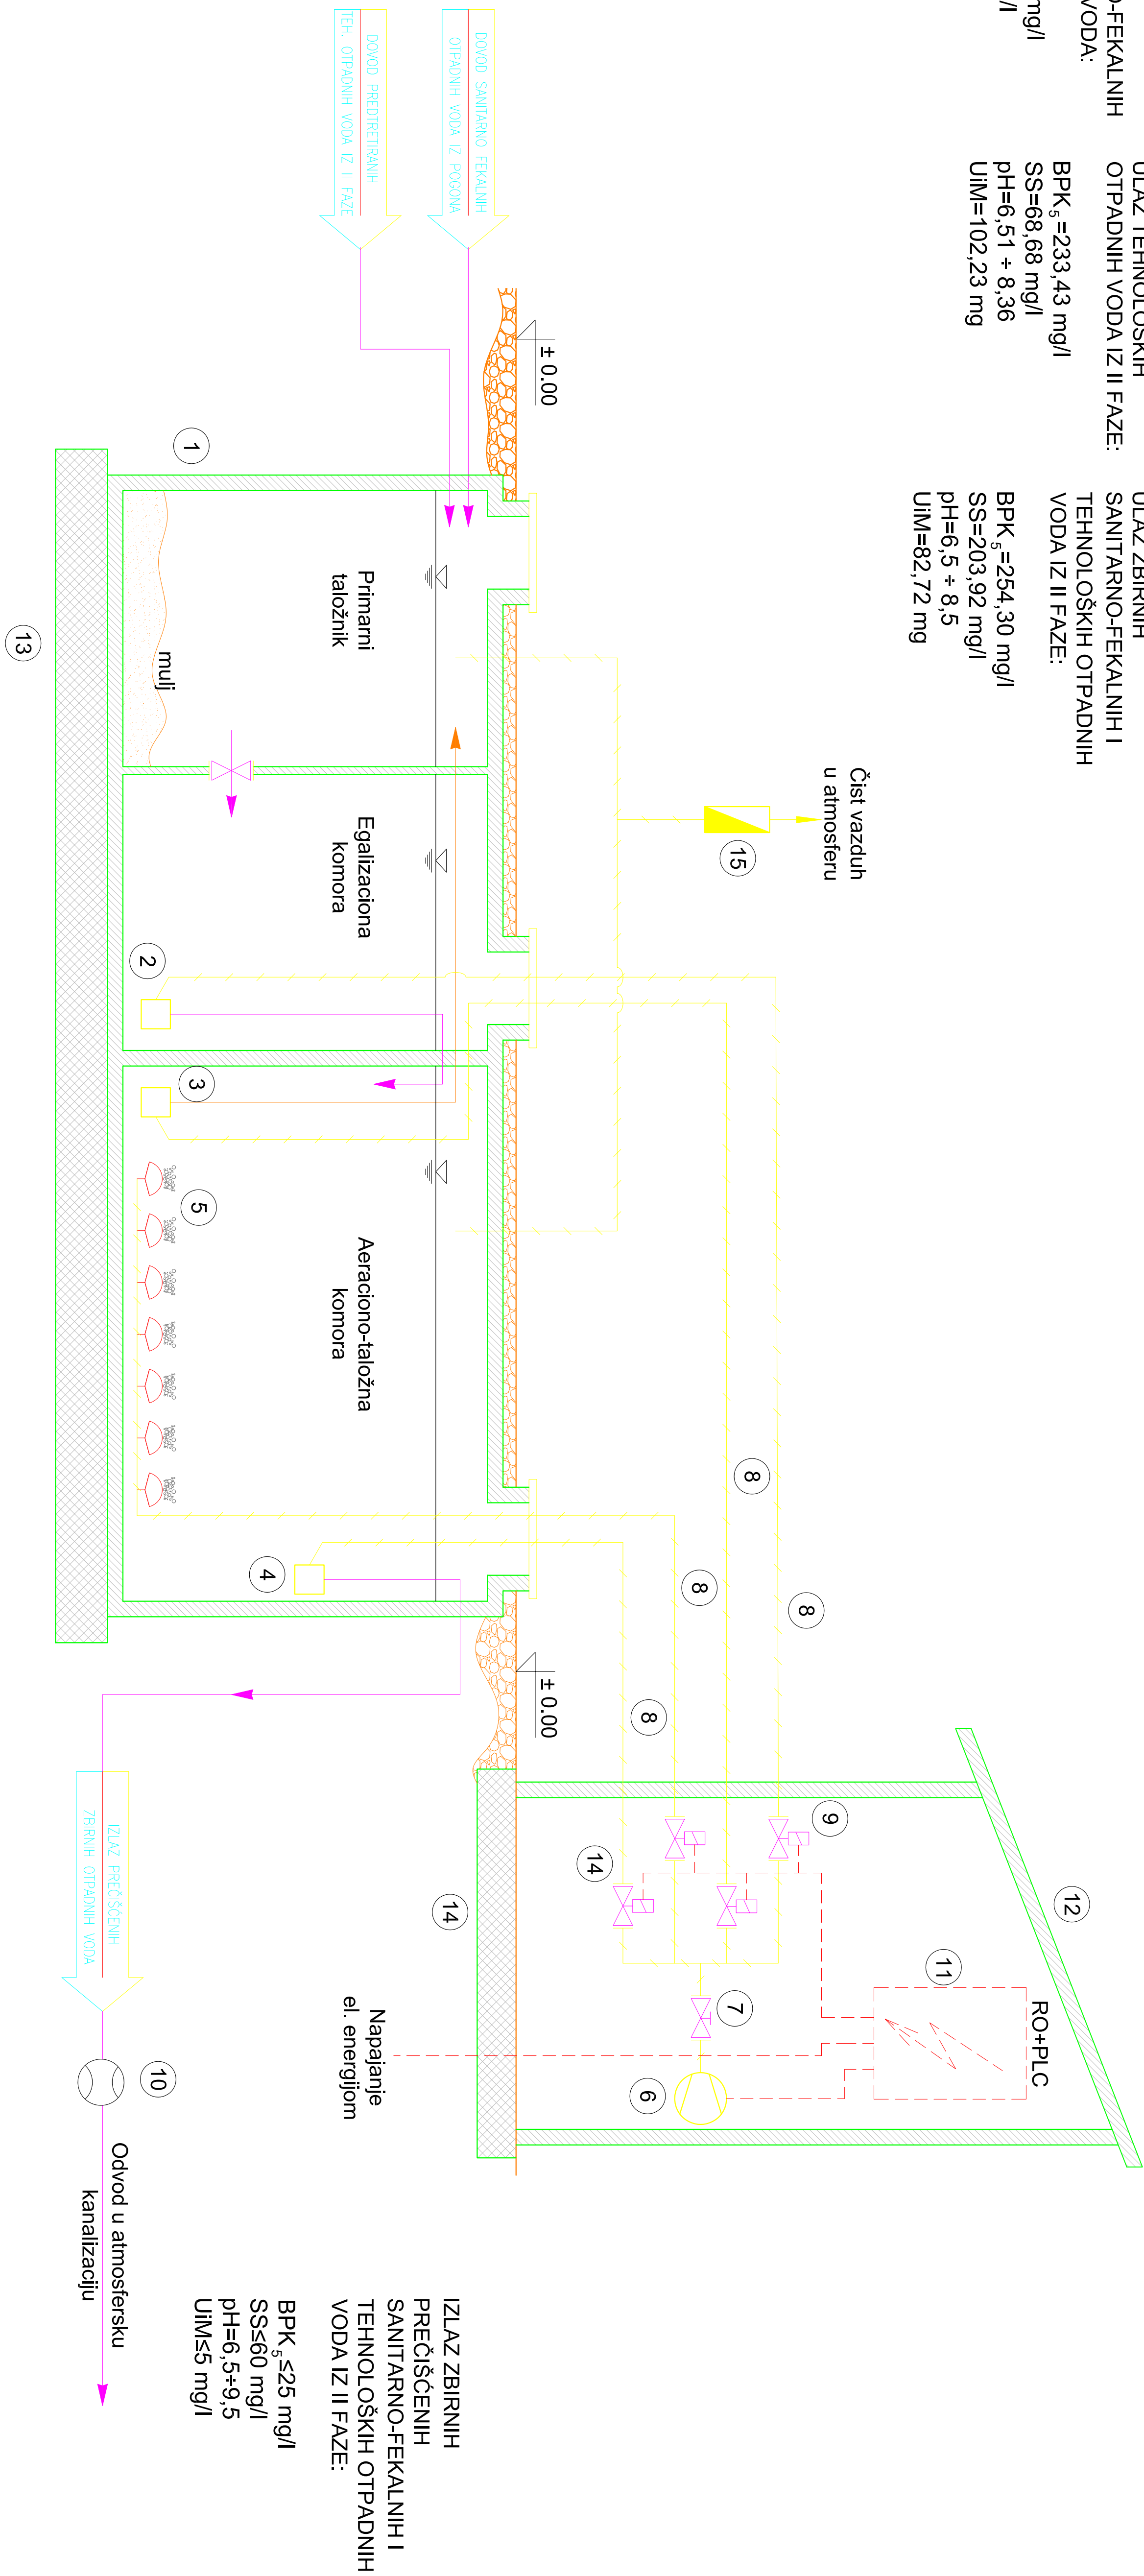

- LEGENDA

1. SBR uređaj za prečišćavanje otpadnih voda

2. Mamut pumpa za punjenje aeracione komore

3. Mamut pumpa za recirkulaciju aktivnog mulja

4. Mamut pumpa za prepumpavanje prečišćavanje vode (pražnjenje aeracione komore)

5. Difuzori za vazduh

6. Kompresor - duvaljka

7. Ručni zatvarač za vazduh

8. Pneumatska creva za vazduh

9. Elektromagnetni ventili za vazduh

10. Merač protoka

11. RO - PLC za upravljanje radom SBR uređaja

12. Kućica za smeštaj opreme

13. Betonska ploča za postavljanje SBR uređaja

14. Betonska ploča za postavljanje kućice za opremu

15. Filter za vazduh sa ispunom od aktivnog uglja
- TEHNIČKE KARAKTERISTIKE
SBR UREĐAJA:

Q=13,75 m³/dan

q_{pr}=859 l/h

q_{max}=3437 l/h

UOO=3,49 kgBPK₅/dan

N=150 ES
-
- | | | | | | | |
|---|-------------------------|--------|----------|--|-----------------|----------|
| | Ime i prezime | Potpis | Datum | Projekat br: | Investitor | Razmera: |
| Odgovorni projektant | Dr Ing. Zoran Arđić | | 05.2020. | UL. Simina br. 18, 11000 Beograd | YUNIRISK d.o.o. | |
| Projektni saradnik | Dr Ing. Marija Stoković | | 05.2020. | Objekat: Recklažni centar „Yunirisk“ u Barajevu, na KP 2886, 2905/1, 2905/2, 2905/5 i 2907/1 u KO Barajevo | Tehn. dok: SPU | |
| Kontrola | | | 05.2020. | | | |
| Odobrio | | | 05.2020. | | | |
| PROJEKAT: Projekt rekonstrukcije objekata u okviru Recklažnog centra „Yunirisk“ sa postrojenjem za inertizaciju industrijskog otpada MID-MIX tehnologijom u Barajevu u BEOGRADU, d.o.o. Studija o proceni uticaja | | | | | | |
| Naziv crtaša: Tehnička shema SBR uređaja za prečišćavanje zbrinih sanitarno-fekalnih i teh. otpadnih voda iz II faze | | | | | | |
| Broj crtaša: | SBR-IP-12 | Lisc: | 1/1 | Format: | Rev: | A |