


4. 10KW
Voda 5 bara 3/4 cola

3. 30KW
Voda 5 bara, 1col

1. 35KW

2. 35KW

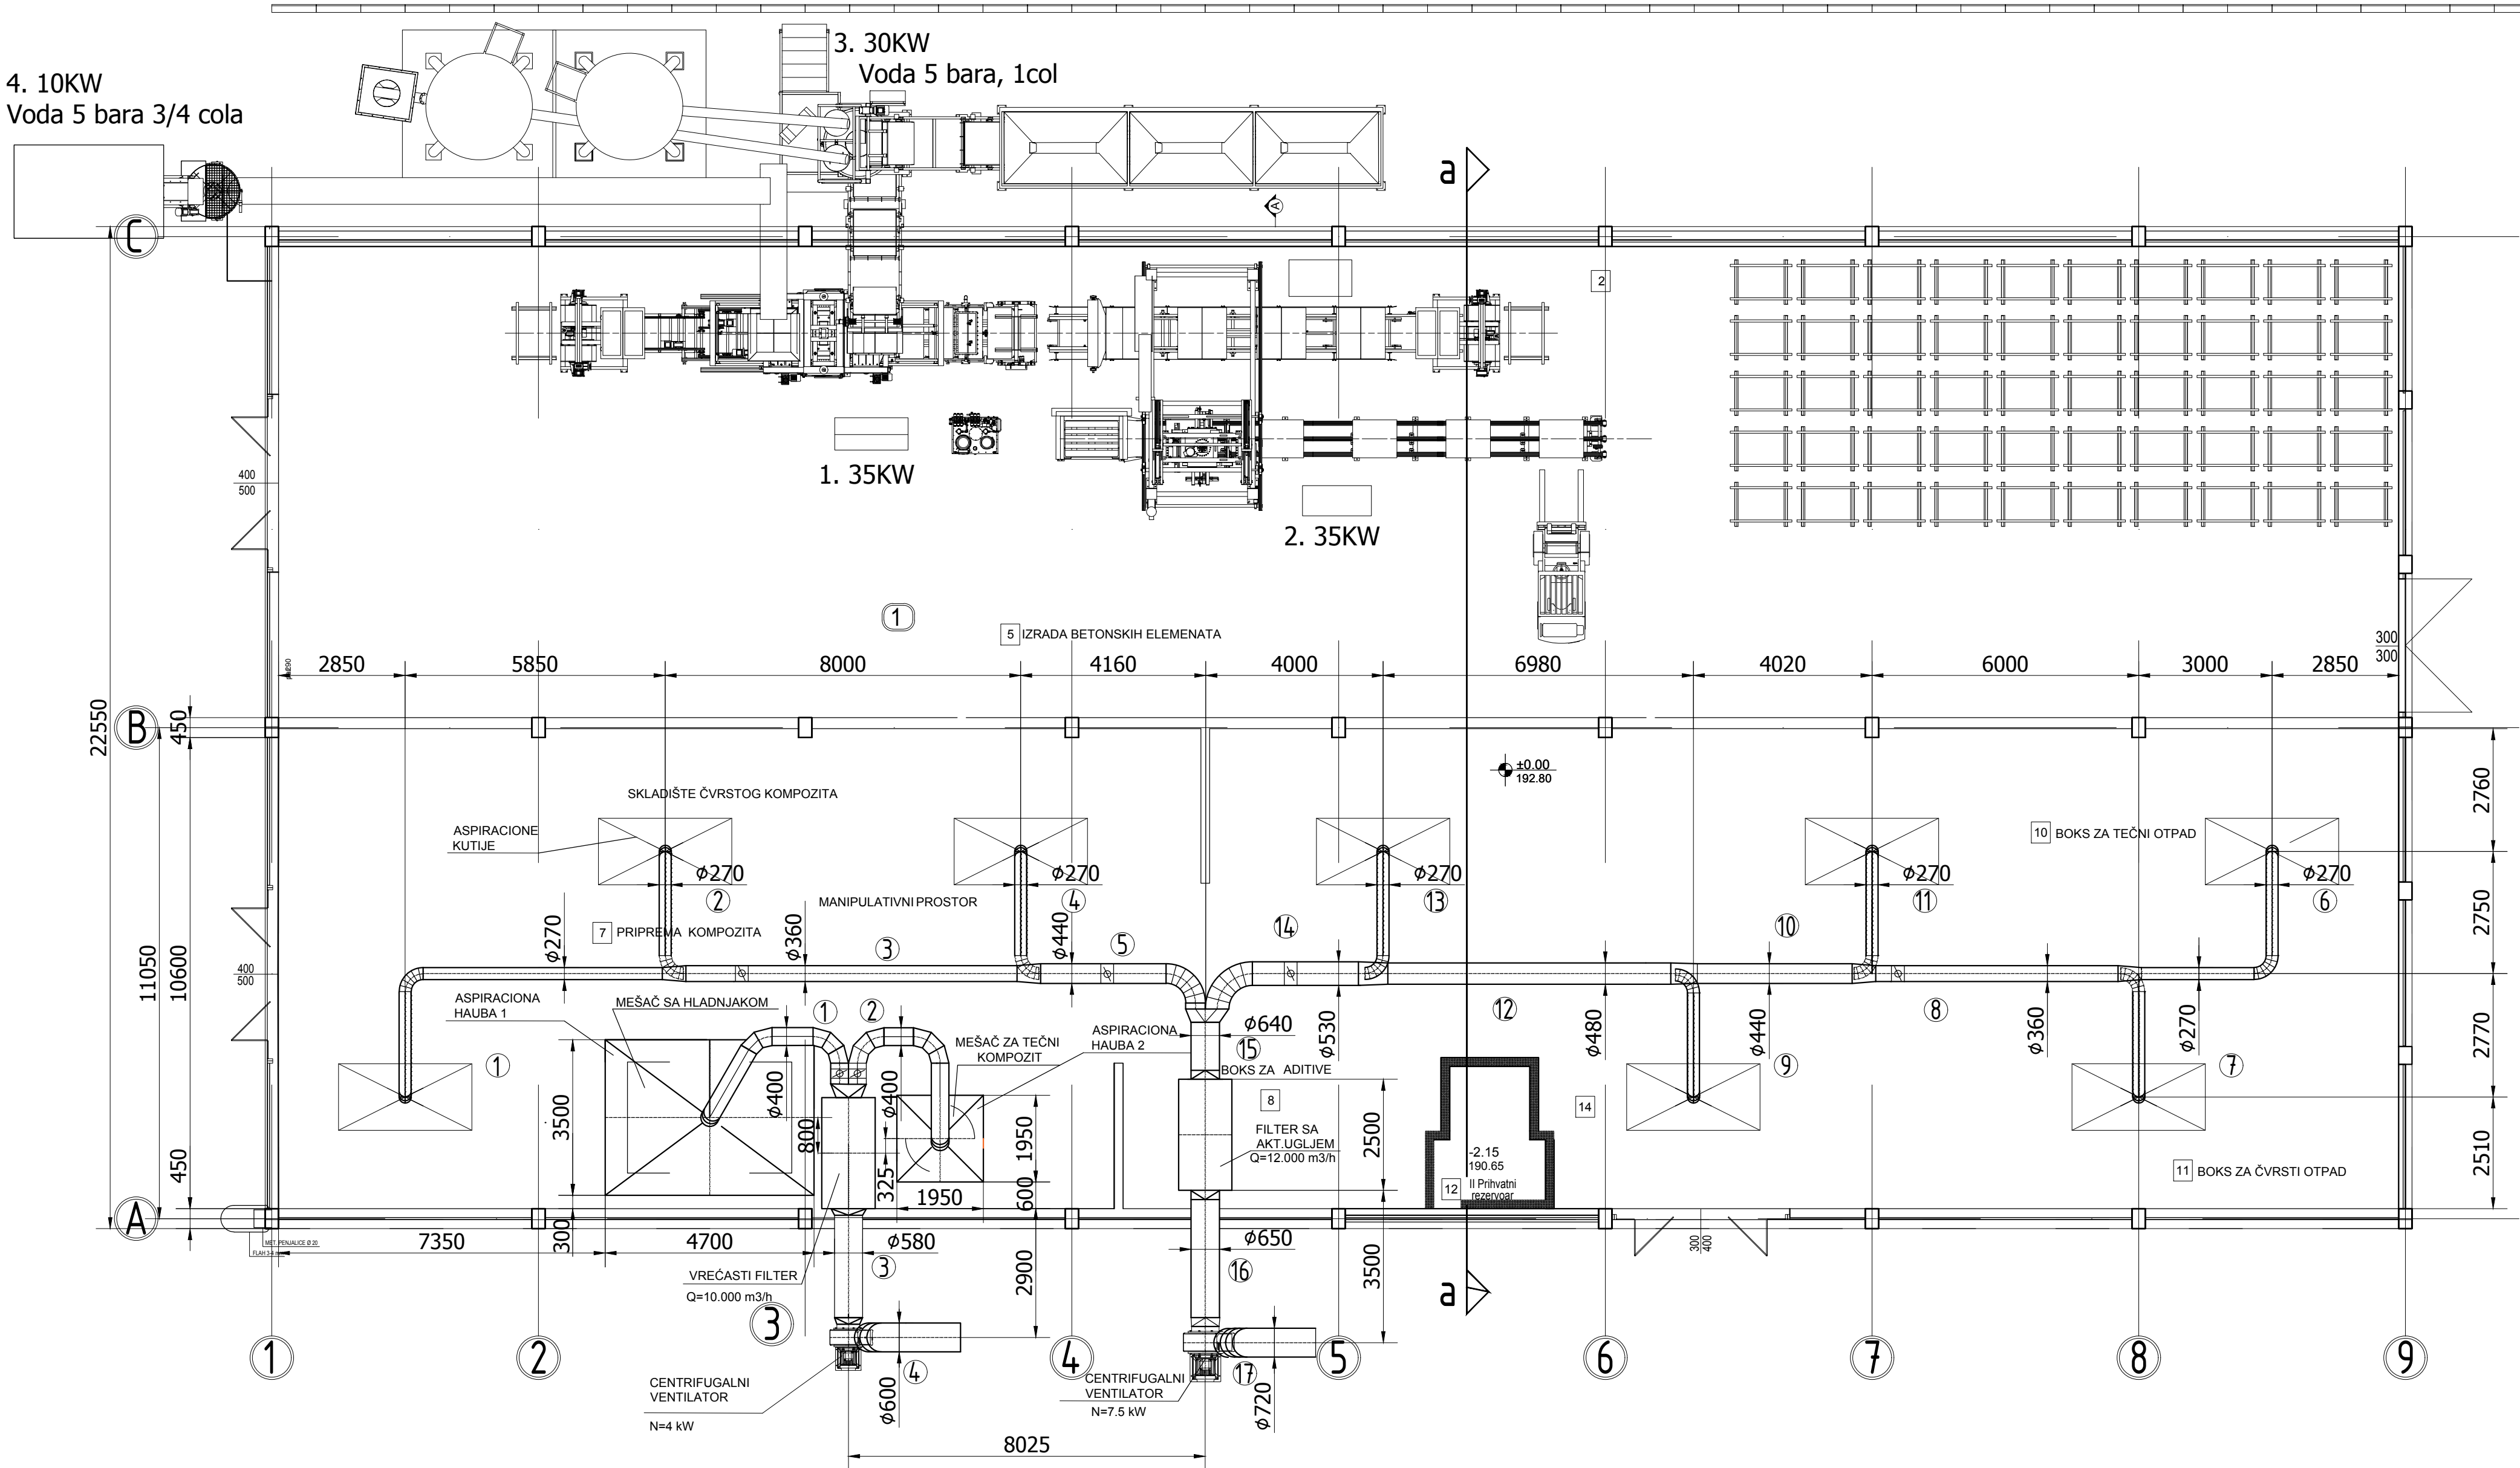

NAPOMENA:

Proizvodnja kompozita pripada I fazi, a
proizvodnja betonske galanterije
pripada IV fazi izgradnje.

LEGENDA:

Proizvodnja građevinskih elemenata

- | | |
|-------------------------------|--------------------------------|
| 1. RVP2000 | 11. Upravljački pult ASP800 |
| 2. RS podizač | 12. Upravljački pult RVP2000 |
| 3. Zauljivač | 13. Mesto za sušenje proizvoda |
| 4. Okretač | 14. Dodavač europaleta |
| 5. ASP800 | 15. DZ 6,5 |
| 6. Konvejer gotovih proizvoda | 16. Silos za cement |
| 7. RS spuštač | 17. Silos za solidifikat |
| 8. Prihvatni sto spuštača | 18. Big-bag |
| 9. Četka za palete | 19. UK350 |
| 10. BS15L | 20. Traka fine mase |

Odgovorni projektant	Ime i prezime	Poljopis	Datum	Projekat br:	Investitor	Razmera:
Projektant saradnik	Dr ing. Zoran Andić		06.2020.		UL. Simina br. 18, 11000 Beograd	1:1000
Kontrola	Dr ing. Marija Štulović		06.2020.	Objekat:	Reciklažni centar „Yunirisk“ u Barajevu, na KP 2886, 2905/1, 2905/2, 2905/5 i 2907/1 u KO Barajevo	Tehn.dok: SPU
Odobrio				Projekat:	Projekat rekonstrukcije objekata u okviru Reciklažnog centra „Yunirisk“ sa postrojenjem za inertizaciju industrijskog otpada MID-MIX tehnologijom u Barajevu	
				Naziv crteža:	Tretman gasovitih tokova u Objektu 1	
				Broj crteža:	O1_SPU_6	



INOVACIONI CENTAR
STUDENTSKI TRG 12-16, 11158 BEGRAD, SRBIJA