


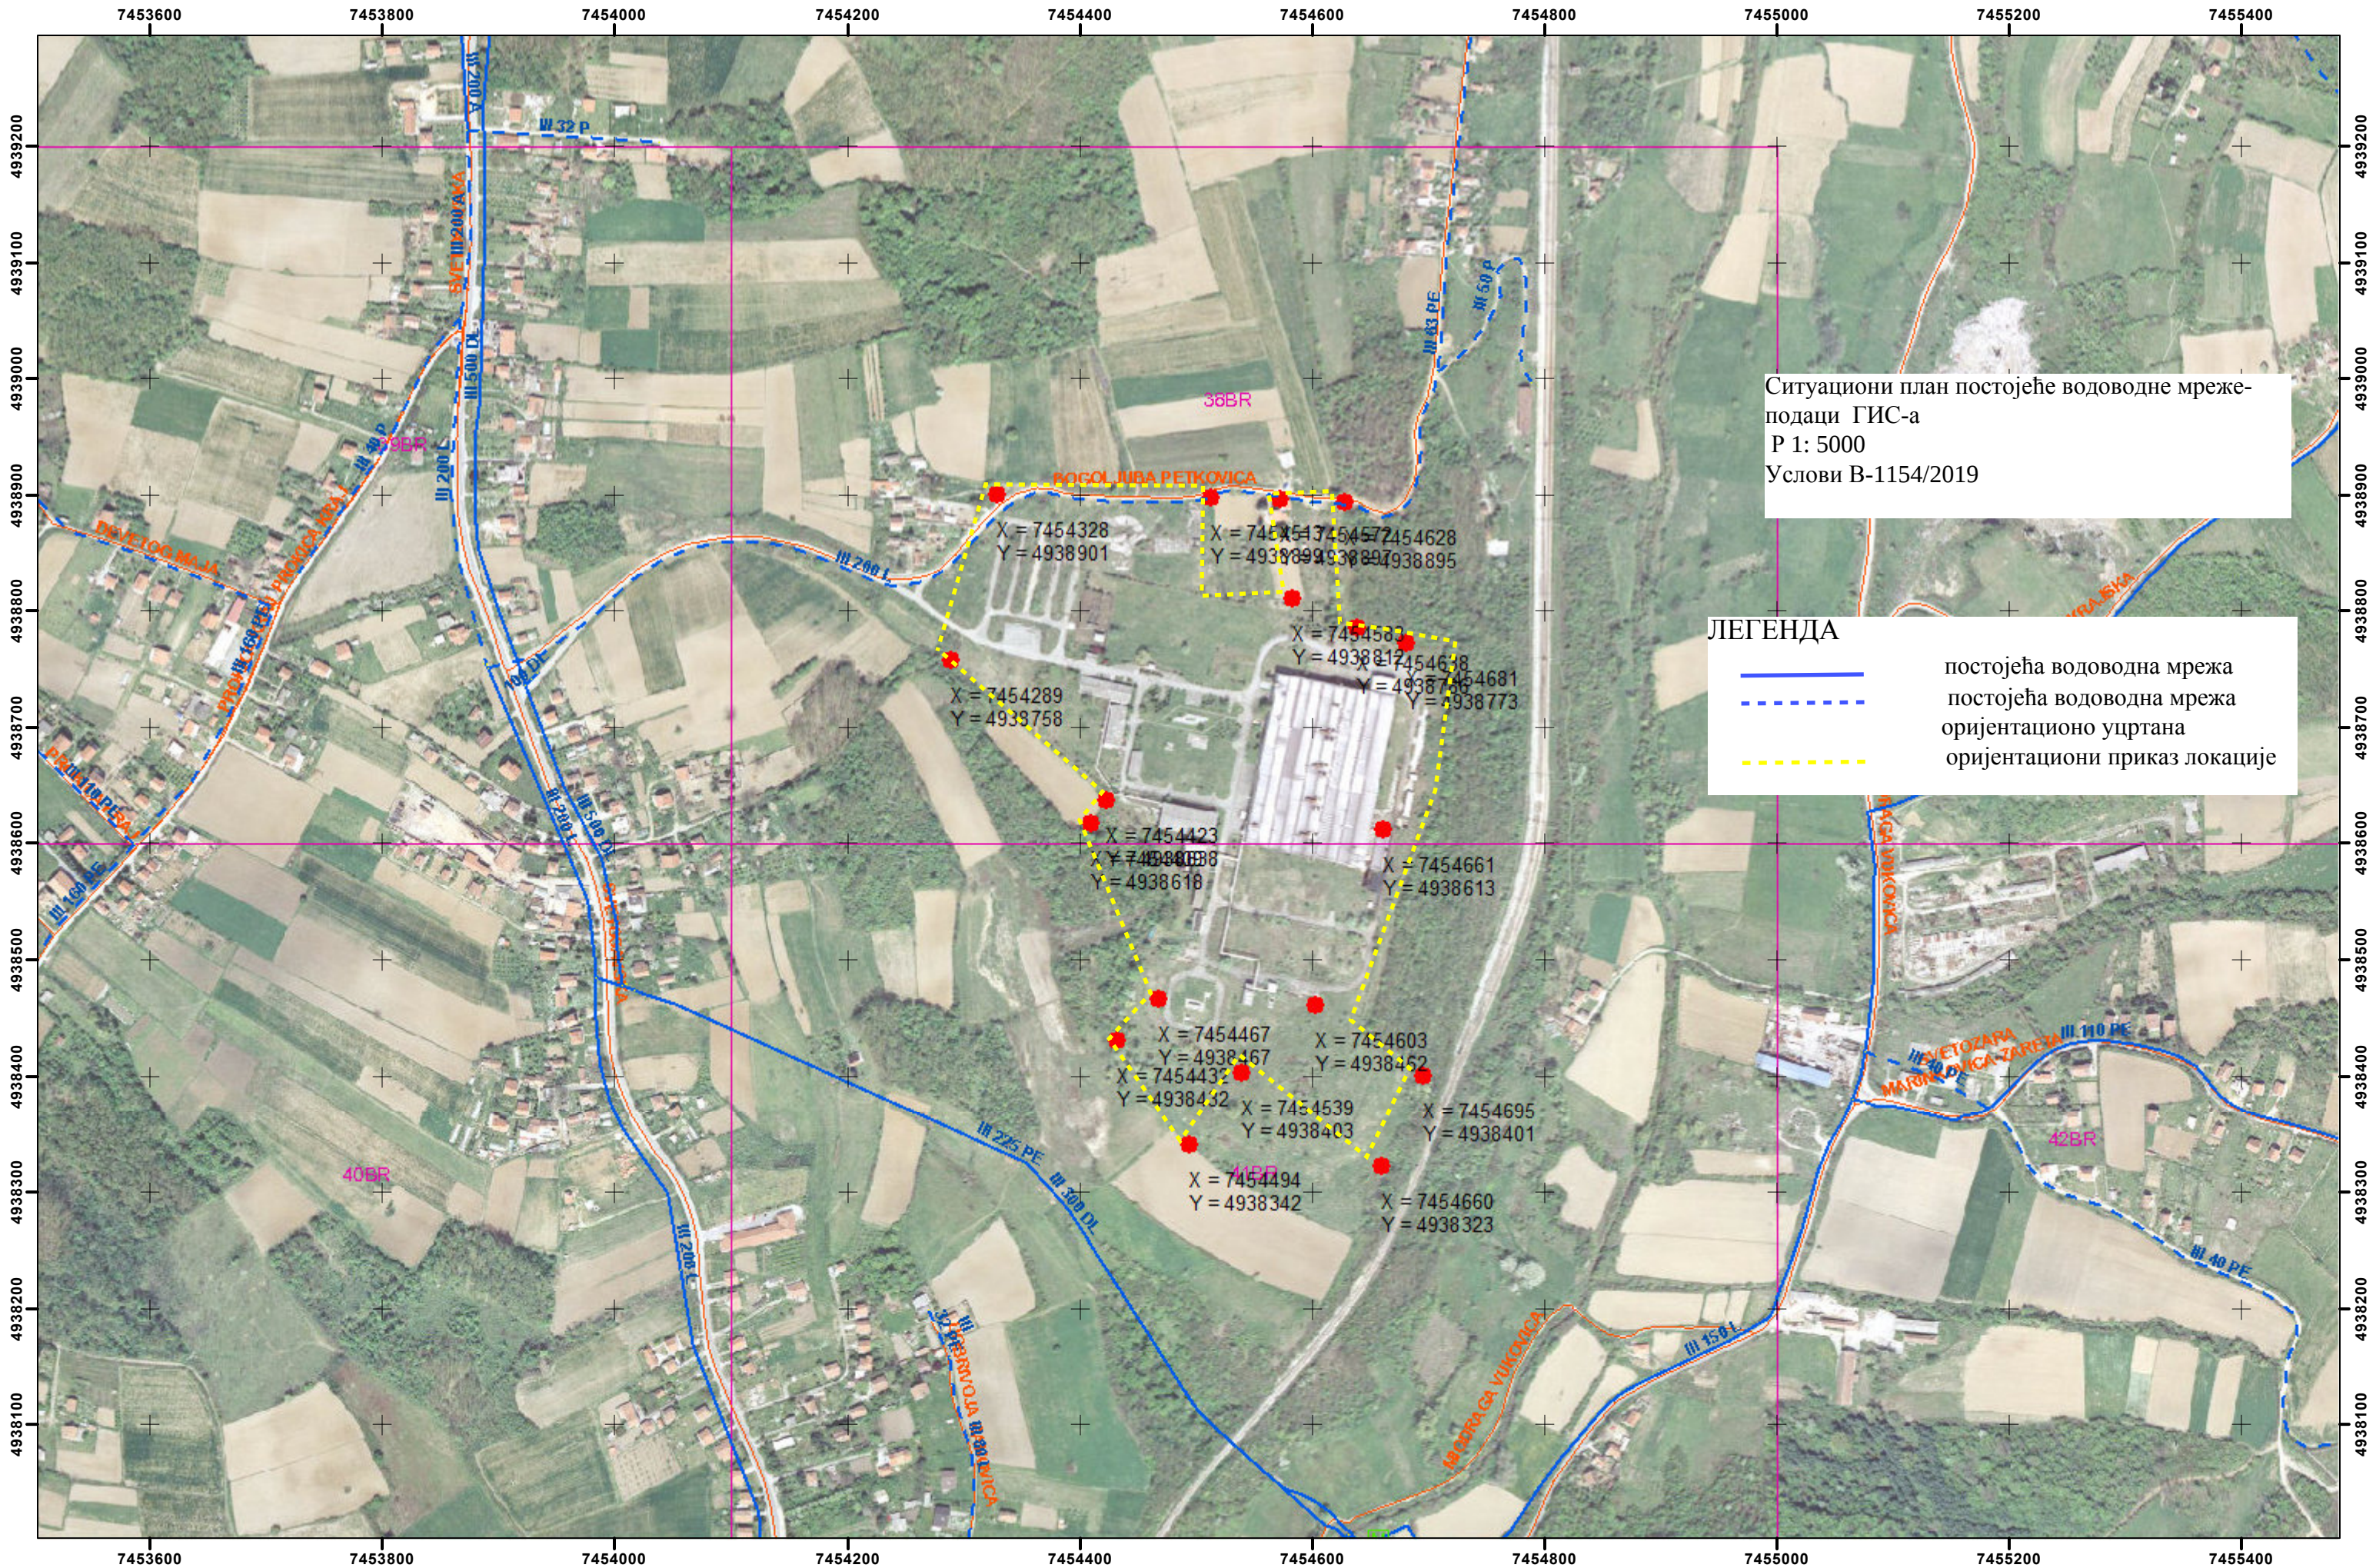

Ситуациони план постојеће водоводне мреже-
подаци ГИС-а
Р 1: 5000
Услови В-1154/2019

ЛЕГЕНДА

- постојећа водоводна мрежа
- постојећа водоводна мрежа
- оријентационо уцртана
- оријентациони приказ локације