РЕПУБЛИКА СРБИЈА
РЕПУБЛИЧКИ ГЕОДЕТСКИ ЗАВОД
Сектор за катастар непокретности - Одељење за катастар водова Београд
Број: 952-04-301-3850/2019
Град / Општина БЕОГРАД

КОПИЈА КАТАСТАРСКОГ ПЛАНА ВОДОВА

Размера: 1:1000

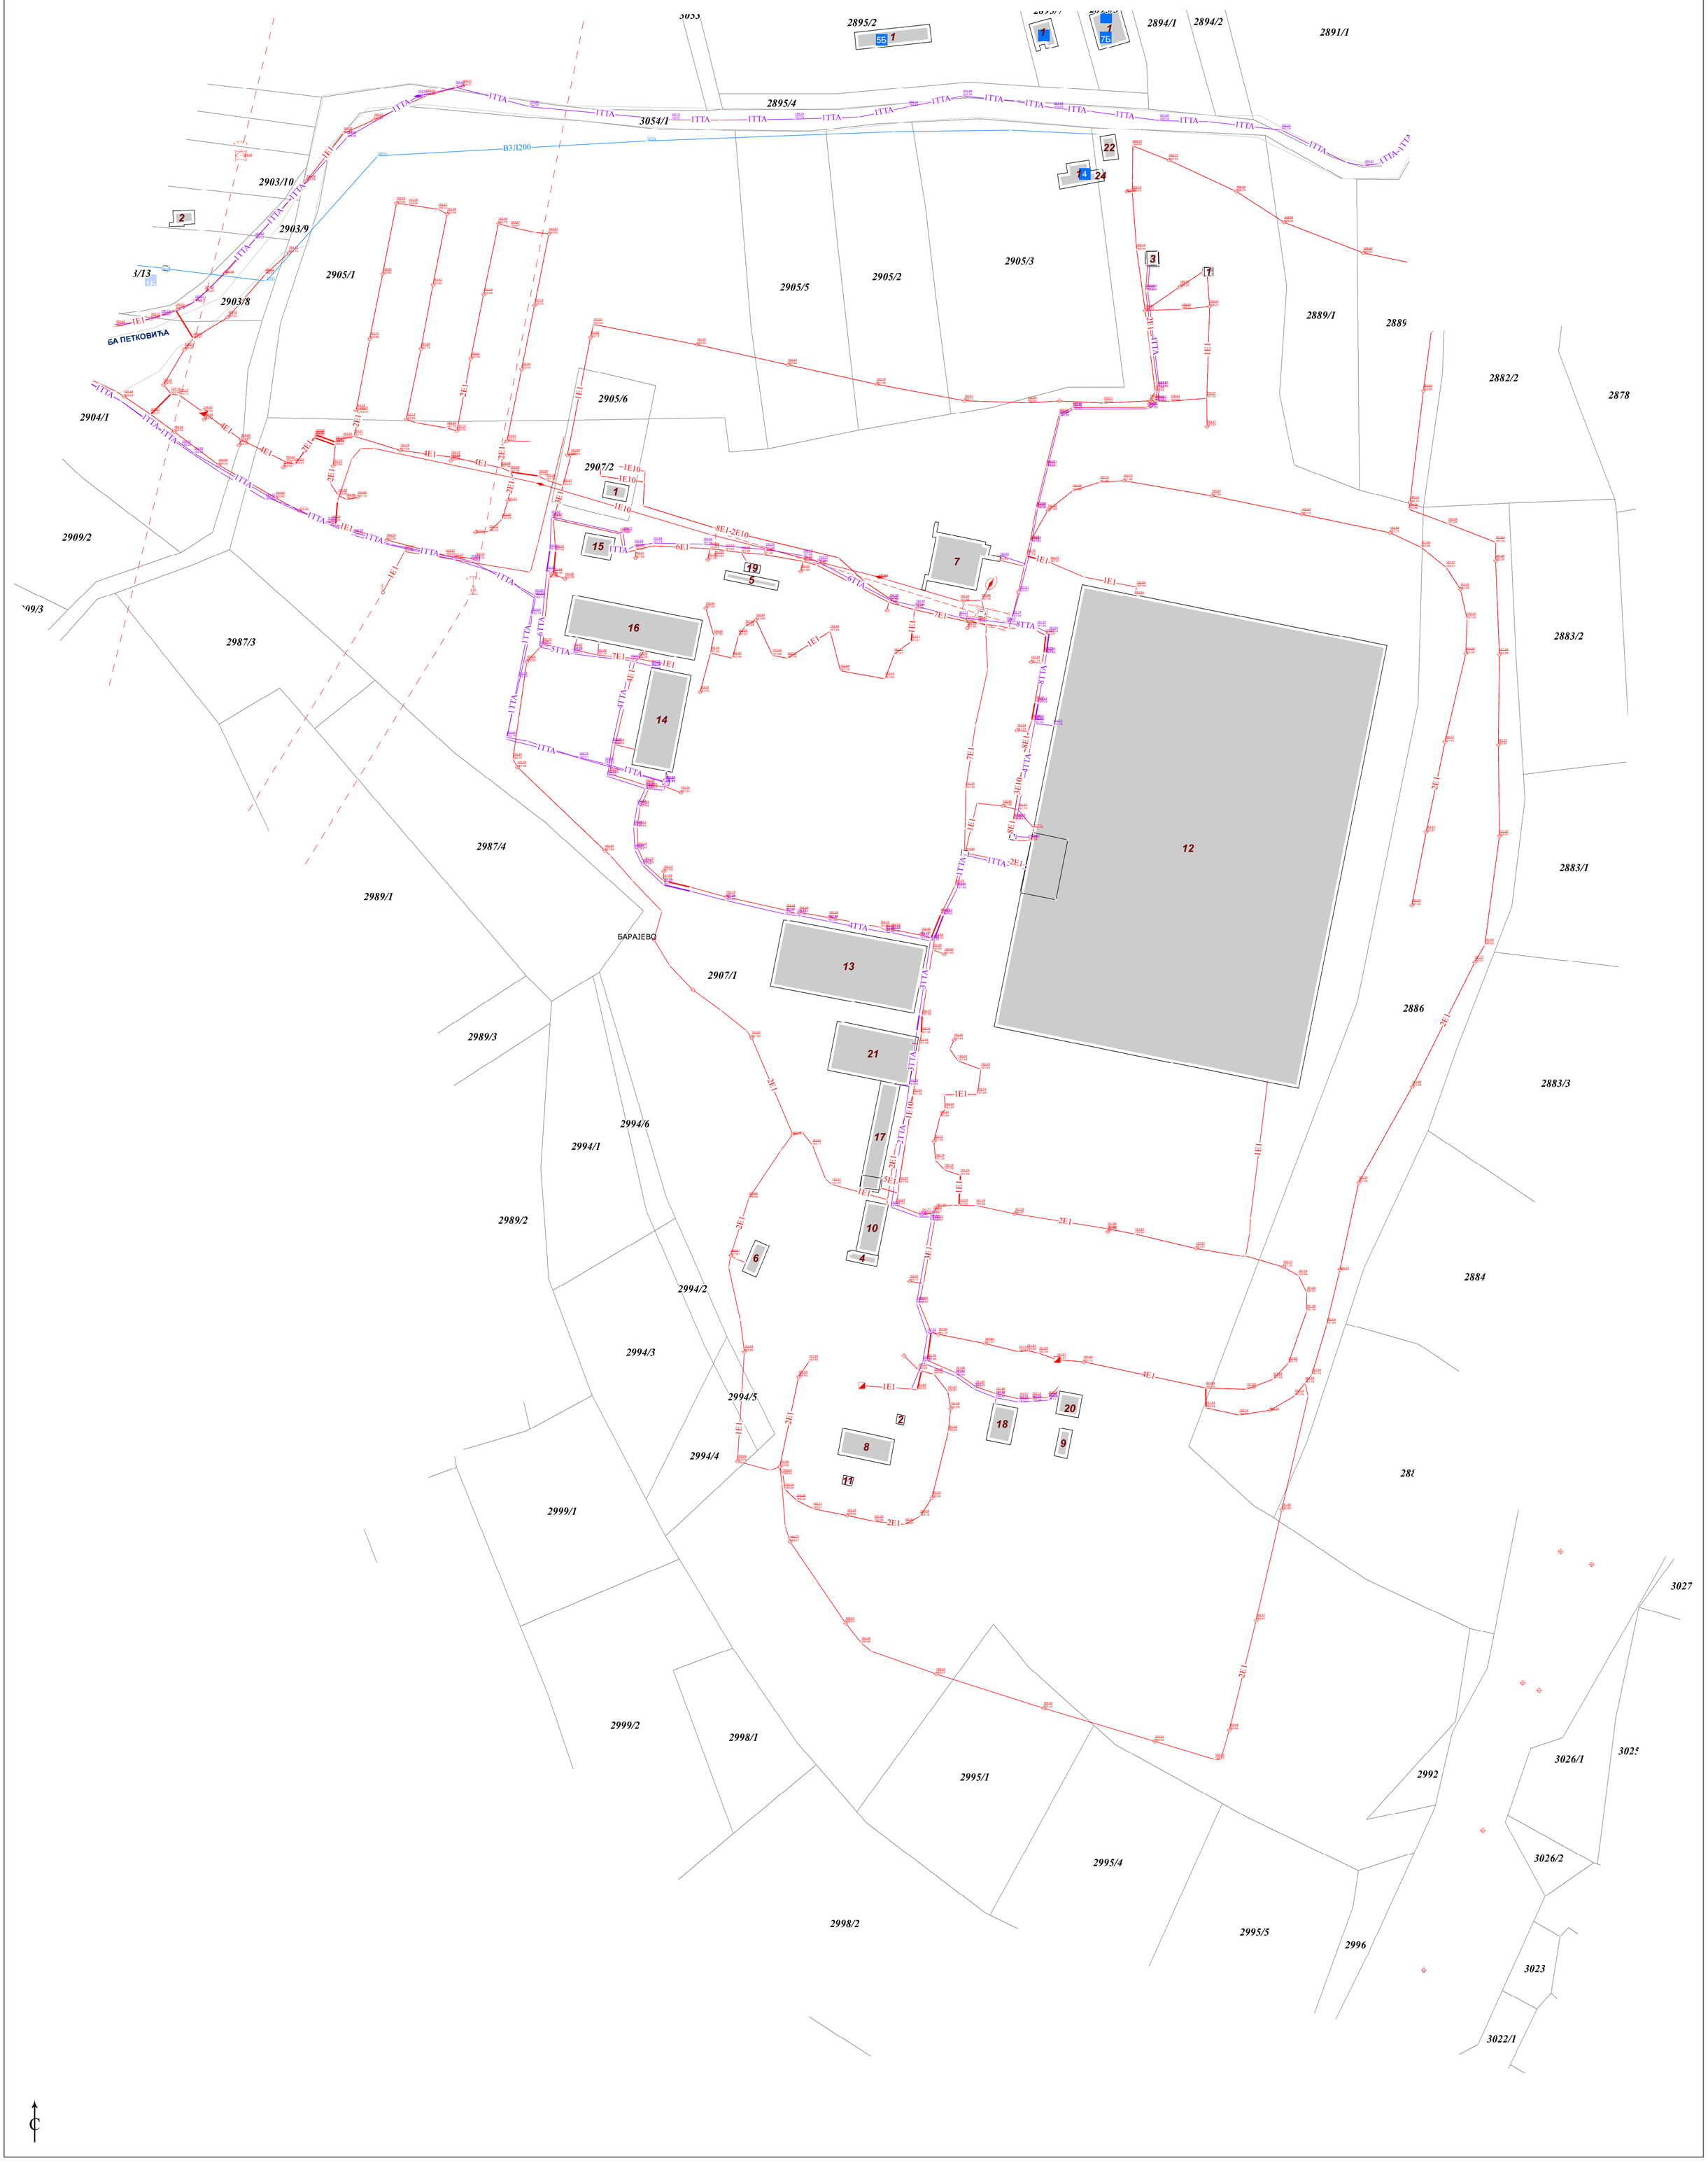

Копија плана водова је верна оригиналу.
Београд
20.11.2019.године

ЗОРИЦА ОБРЕНОВИЋ 0901955715125-0901955715125

Digitally signed by ЗОРИЦА ОБРЕНОВИЋ 0901955715125-0901955715125
DN: c=RS, cn=ЗОРИЦА ОБРЕНОВИЋ 0901955715125-0901955715125
Date: 2019.11.20 13:48:21 +01'00'

ОВЛАШЋЕНО ЛИЦЕ

Биљана Мартиненко, дипл.инж.геод.