


| Koordinate granica bilansnih rezervi |           |           |
|--------------------------------------|-----------|-----------|
| Tačka                                | Y         | X         |
| T-1                                  | 7.573.315 | 4.850.515 |
| T-2                                  | 7.573.698 | 4.850.618 |
| T-3                                  | 7.573.740 | 4.850.463 |
| T-4                                  | 7.573.712 | 4.850.414 |
| T-5                                  | 7.573.645 | 4.850.353 |
| T-6                                  | 7.573.557 | 4.850.372 |
| T-7                                  | 7.573.511 | 4.850.401 |

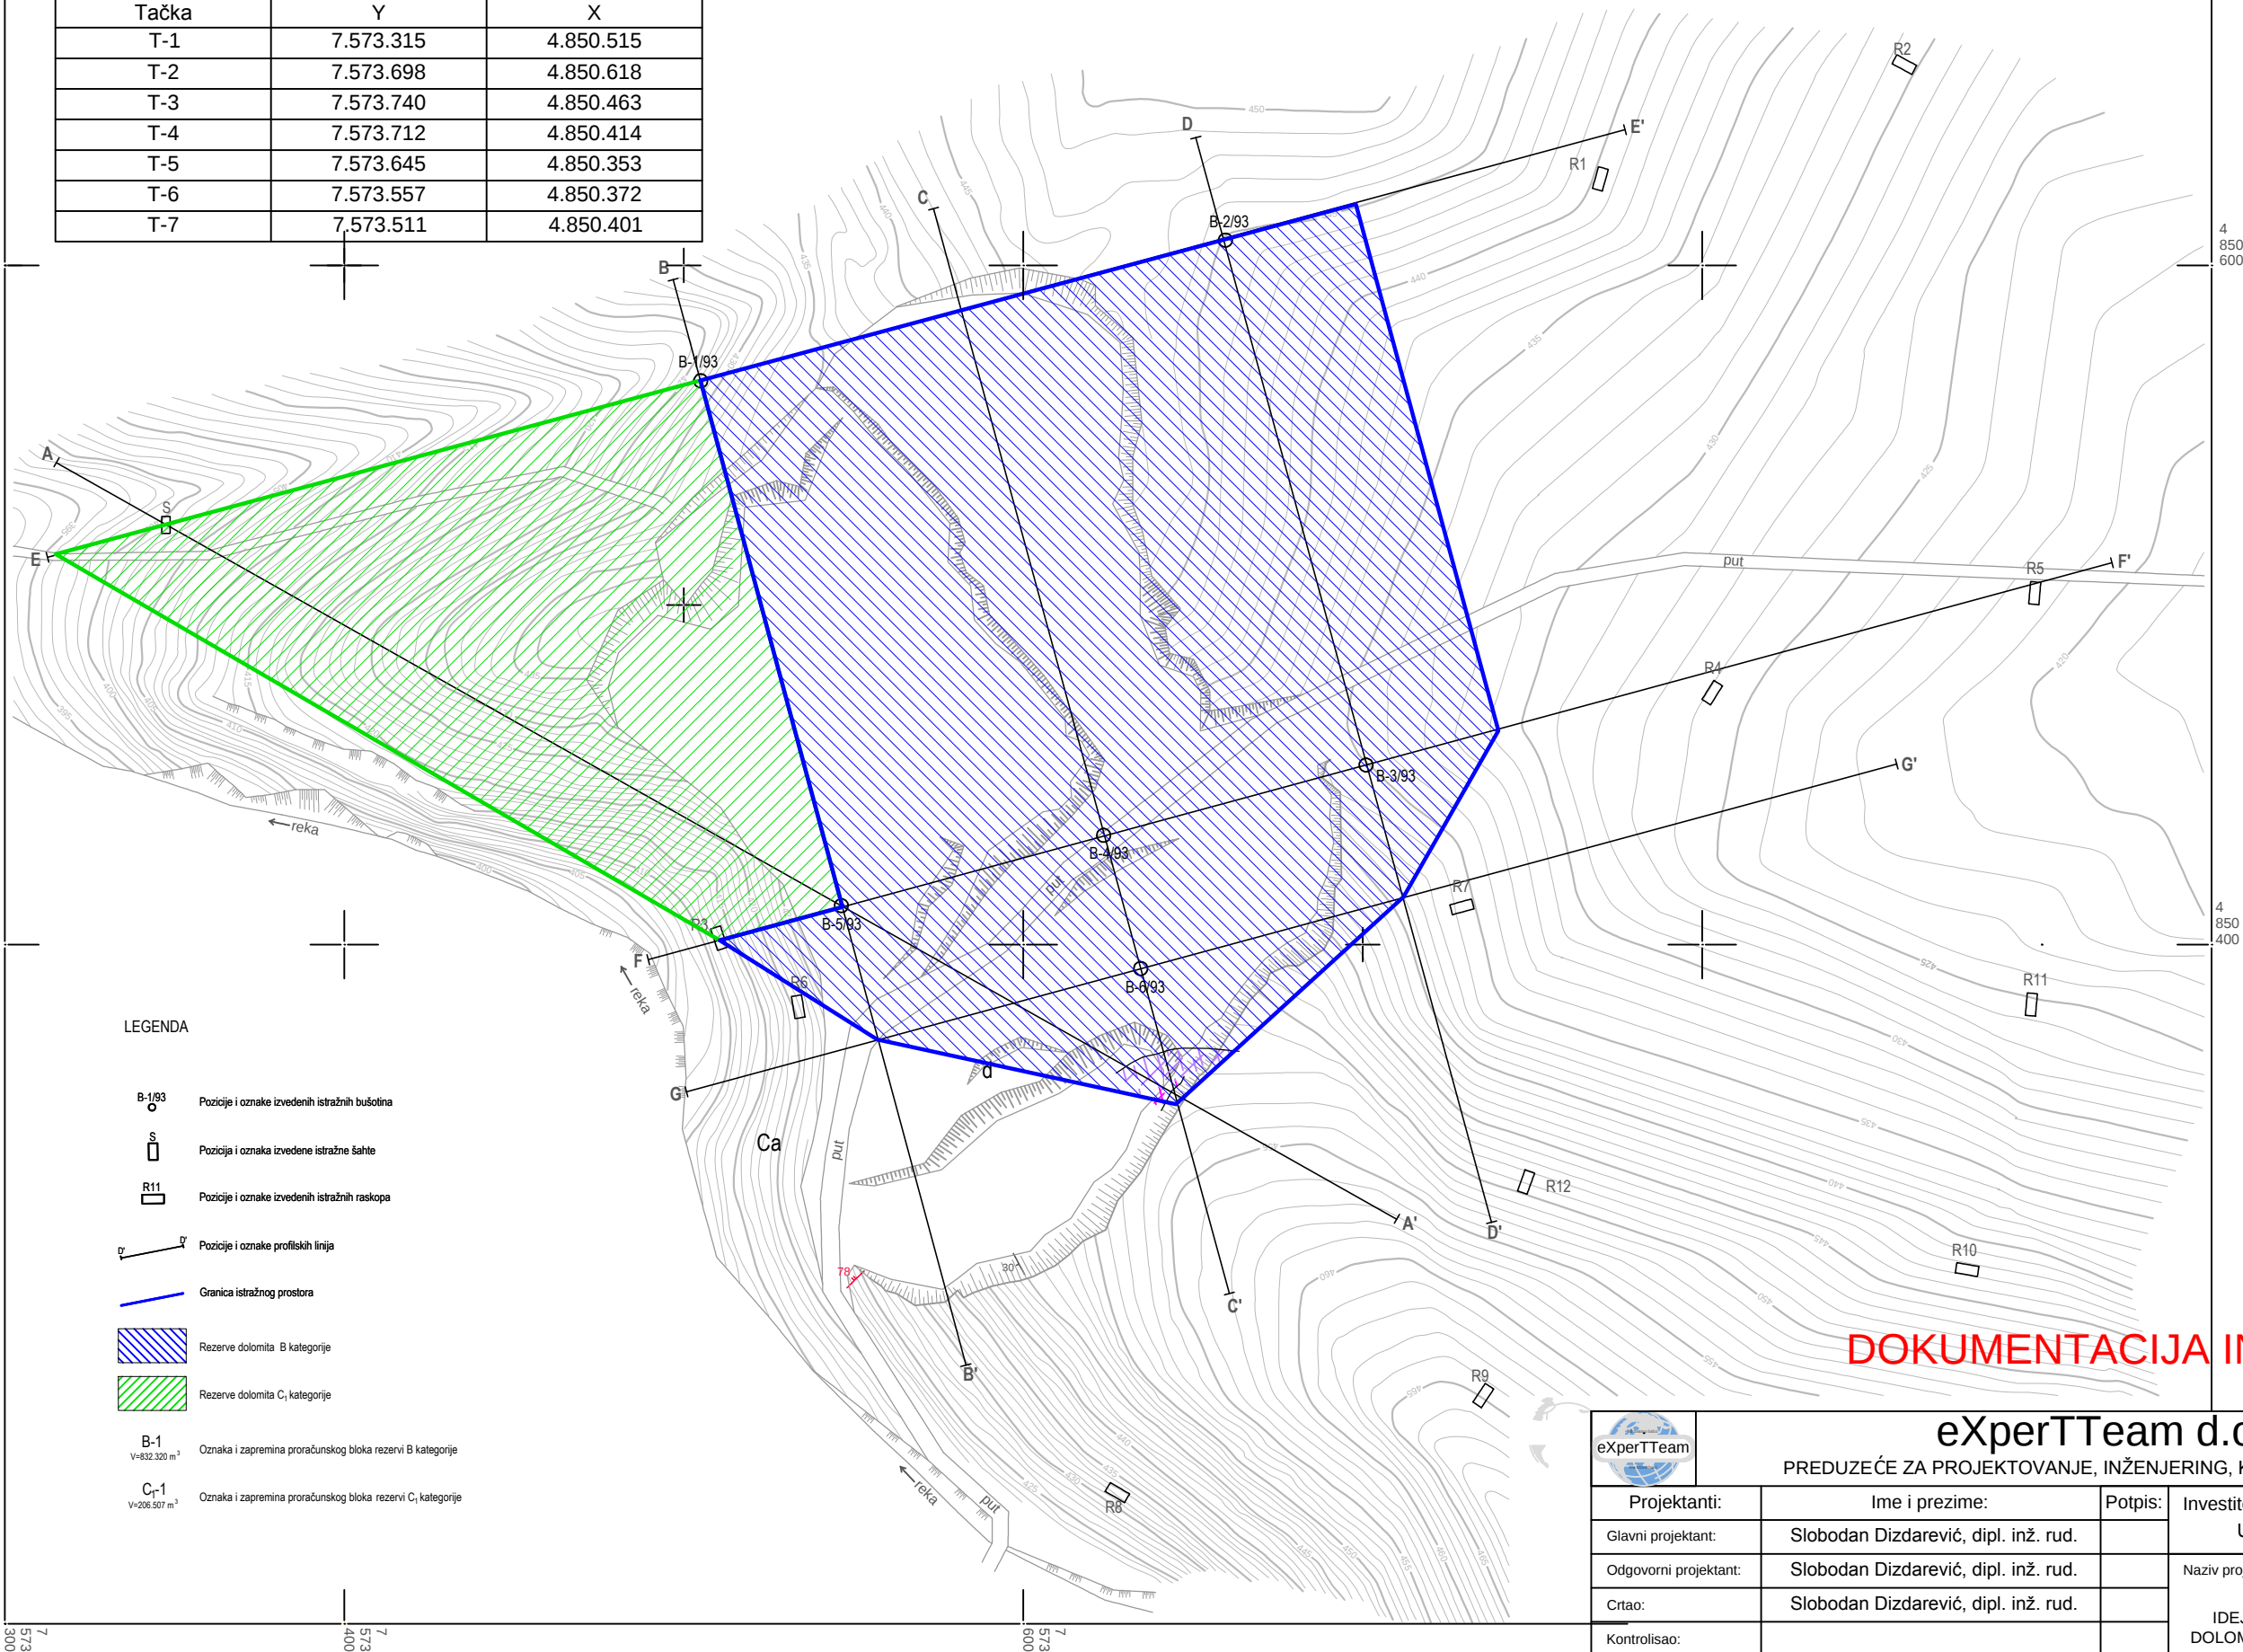

LEGENDA

- Pozicije i oznake izvedenih istražnih bušotina
- Pozicija i oznaka izvedene istražne šahte
- Pozicije i oznake izvedenih istražnih raskopa
- Pozicije i oznake profilskih linija
- Granica istražnog prostora

- Rezerve dolomita B kategorije
- Rezerve dolomita C, kategorije

- B-1  
V=322.320 m<sup>3</sup> Oznaka i zapremina proračunskog bloka rezervi B kategorije
- C-1  
V=206.507 m<sup>3</sup> Oznaka i zapremina proračunskog bloka rezervi C, kategorije

DOKUMENTACIJA INVESTITORA

|                                                                                       |                                                         |                   |                                                                                           |
|---------------------------------------------------------------------------------------|---------------------------------------------------------|-------------------|-------------------------------------------------------------------------------------------|
|  |                                                         | eXperTTeam d.o.o. |                                                                                           |
| PREDUZEĆE ZA PROJEKTOVANJE, INŽENJERING, KONSALTING - Beograd                         |                                                         |                   |                                                                                           |
| Projektanti:                                                                          | Ime i prezime:                                          | Potpis:           | Investitor:                                                                               |
| Glavni projektant:                                                                    | Slobodan Dizdarević, dipl. inž. rud.                    |                   | UNIMER-KRUŠEVAC DOO                                                                       |
| Odgovorni projektant:                                                                 | Slobodan Dizdarević, dipl. inž. rud.                    |                   | Naziv projekta:                                                                           |
| Crtao:                                                                                | Slobodan Dizdarević, dipl. inž. rud.                    |                   | IDEJNI PROJEKAT EKSPLOATACIJE<br>DOLOMITA KAO KARBONATNE SIROVINE<br>LEŽIŠTA GOLEŠ-MIROVO |
| Kontrolisao:                                                                          |                                                         |                   | Broj crteža:<br><br>7                                                                     |
| Datum:<br>Jul, 2019.                                                                  | Naziv crteža:<br><br>PAN REZERVİ LEŽŠTA<br>GOLEŠ-MIROVO |                   |                                                                                           |
| Razmera:<br>R = 1 : 2000                                                              |                                                         |                   |                                                                                           |