
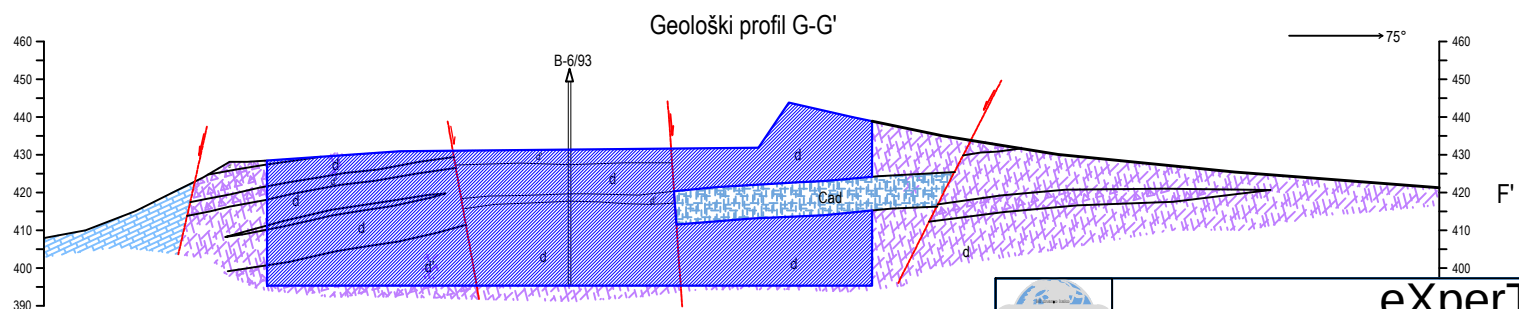
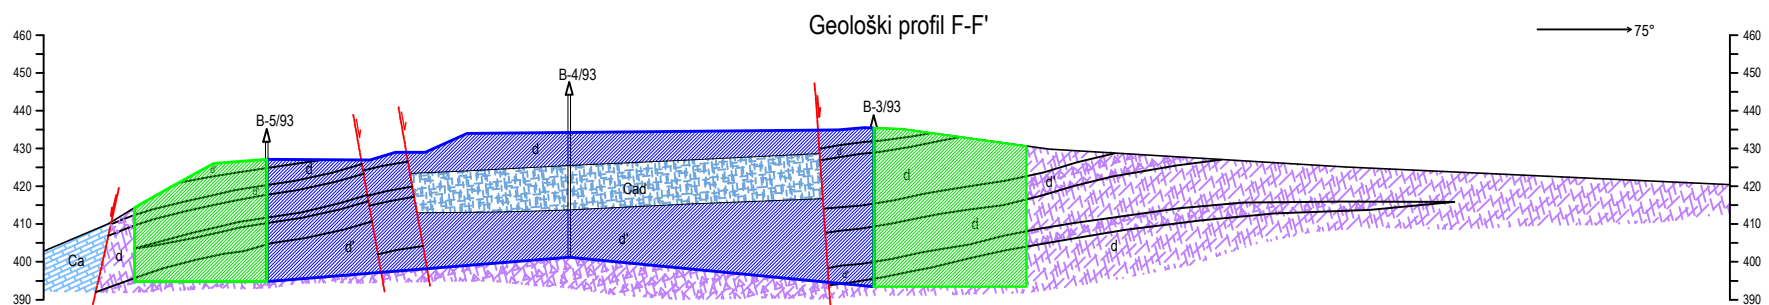
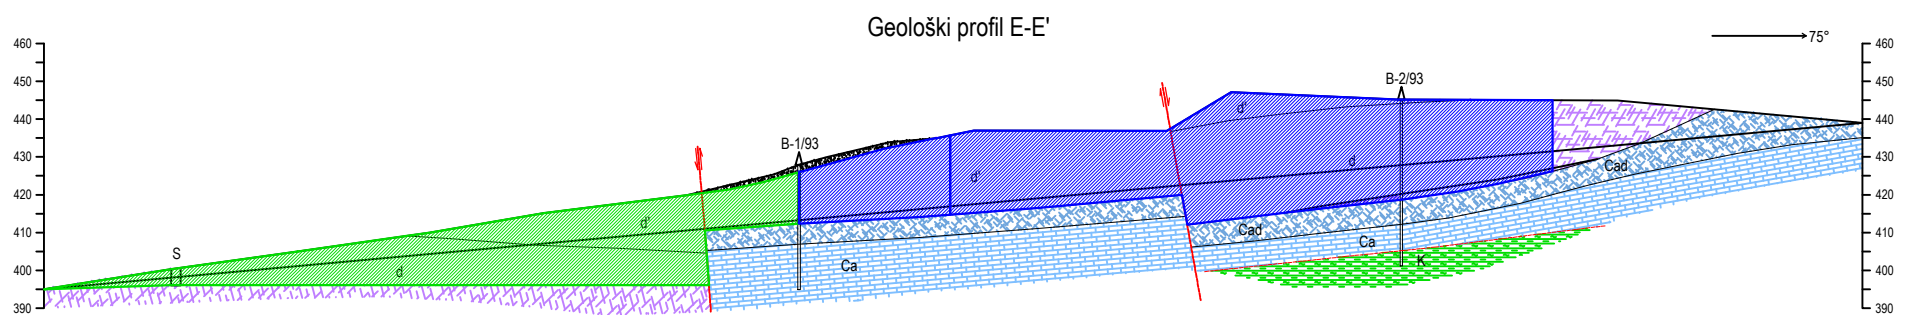
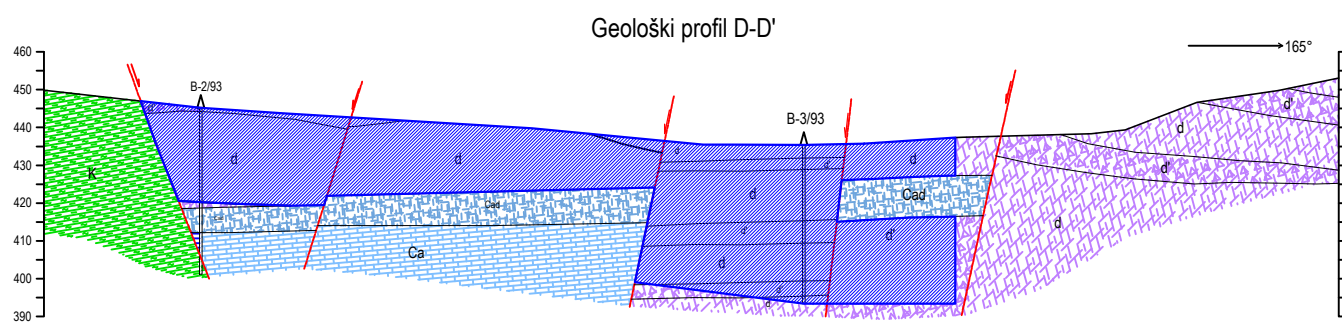
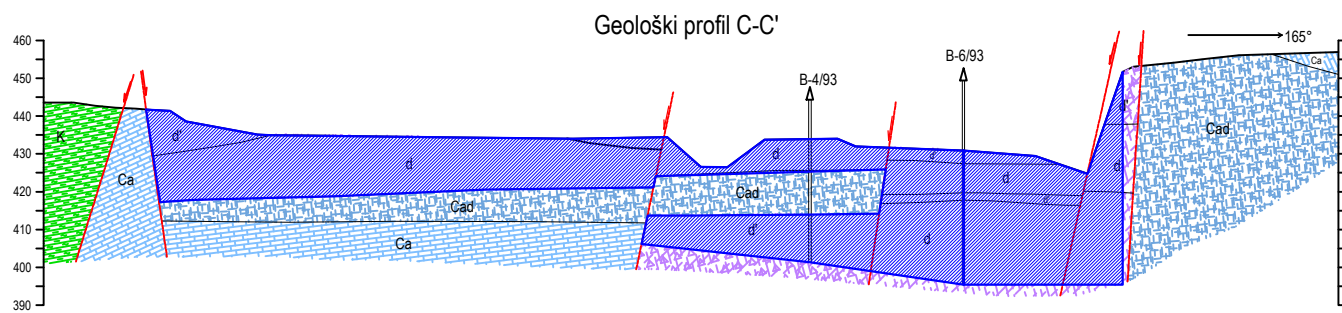
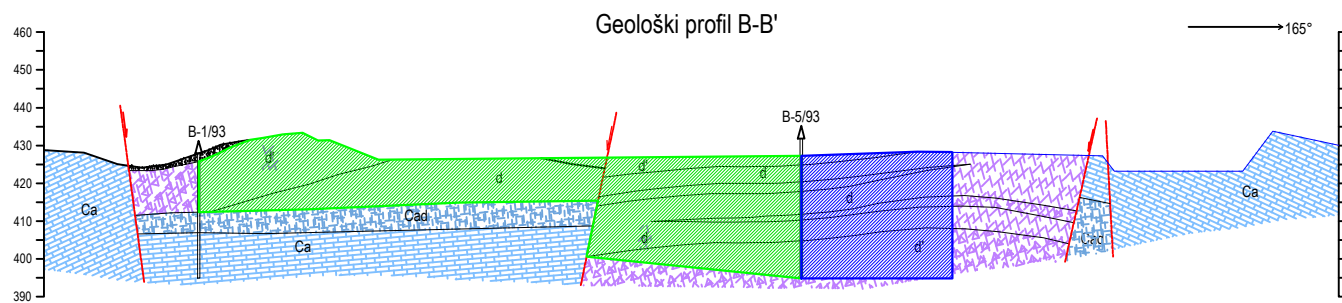


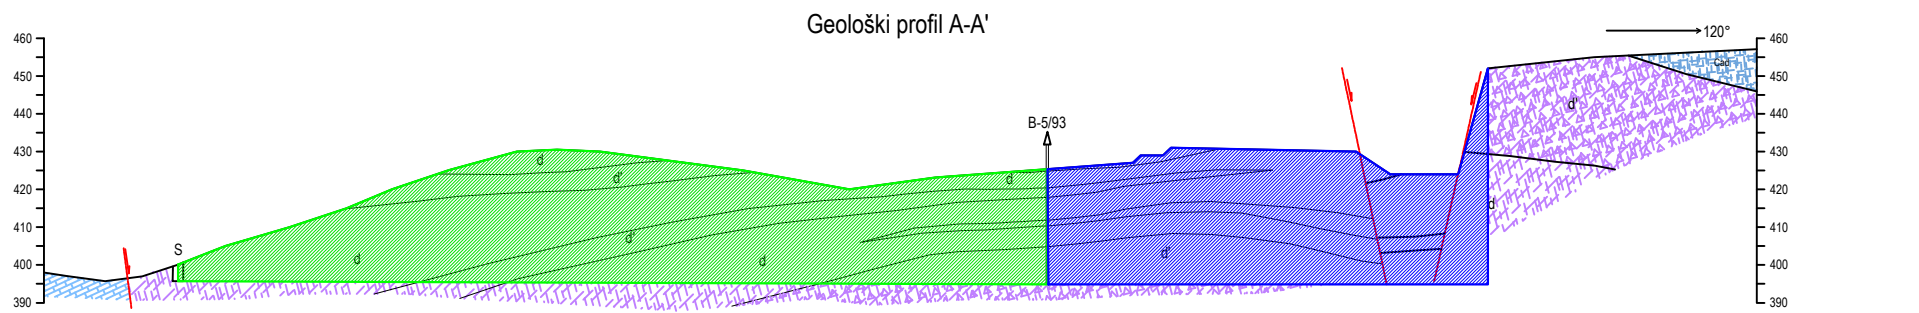

LEGENDA

- Površinski pokrivač sa dolomitom drobinom
- Peščari i glinci "crvene serije"
- Krečnjaci
- Dolomitni krečnjaci i kalcij dolomiti
- Dolomitne breče
- Dolomiti
- Utvrdjena granica
- Aproksimativno locirana granica
- Rased sa označenim relativnim kretanjem blokova
- Istražna bušotina
- Istražna šahta

DOKUMENTACIJA INVESTITORA

		400		eXperTTeam d.o.o.	
PREDUZEĆE ZA PROJEKTOVANJE, INŽENJERING, KONSALTING - Beograd					
Projektanti:		Ime i prezime:		Potpis:	Investitor:
Glavni projektant:		Slobodan Dizdarević, dipl. inž. rud.			UNIMER-KRUŠEVAC DOO
Odgovorni projektant:		Slobodan Dizdarević, dipl. inž. rud.			Naziv projekta:
Crtao:		Slobodan Dizdarević, dipl. inž. rud.			IDEJNI PROJEKAT EKSPLOATACIJE DOLOMITA KAO KARBONATNE SIROVINE LEŽIŠTA GOLEŠ-MIROVO
Kontrolisao:					
Datum:		Naziv crteža:			Broj crteža:
Jul, 2019.		OBRAČUNSKI PROFILI LEŽIŠTA GOLEŠ-MIROVO			
Razmera: R = 1 : 2000					