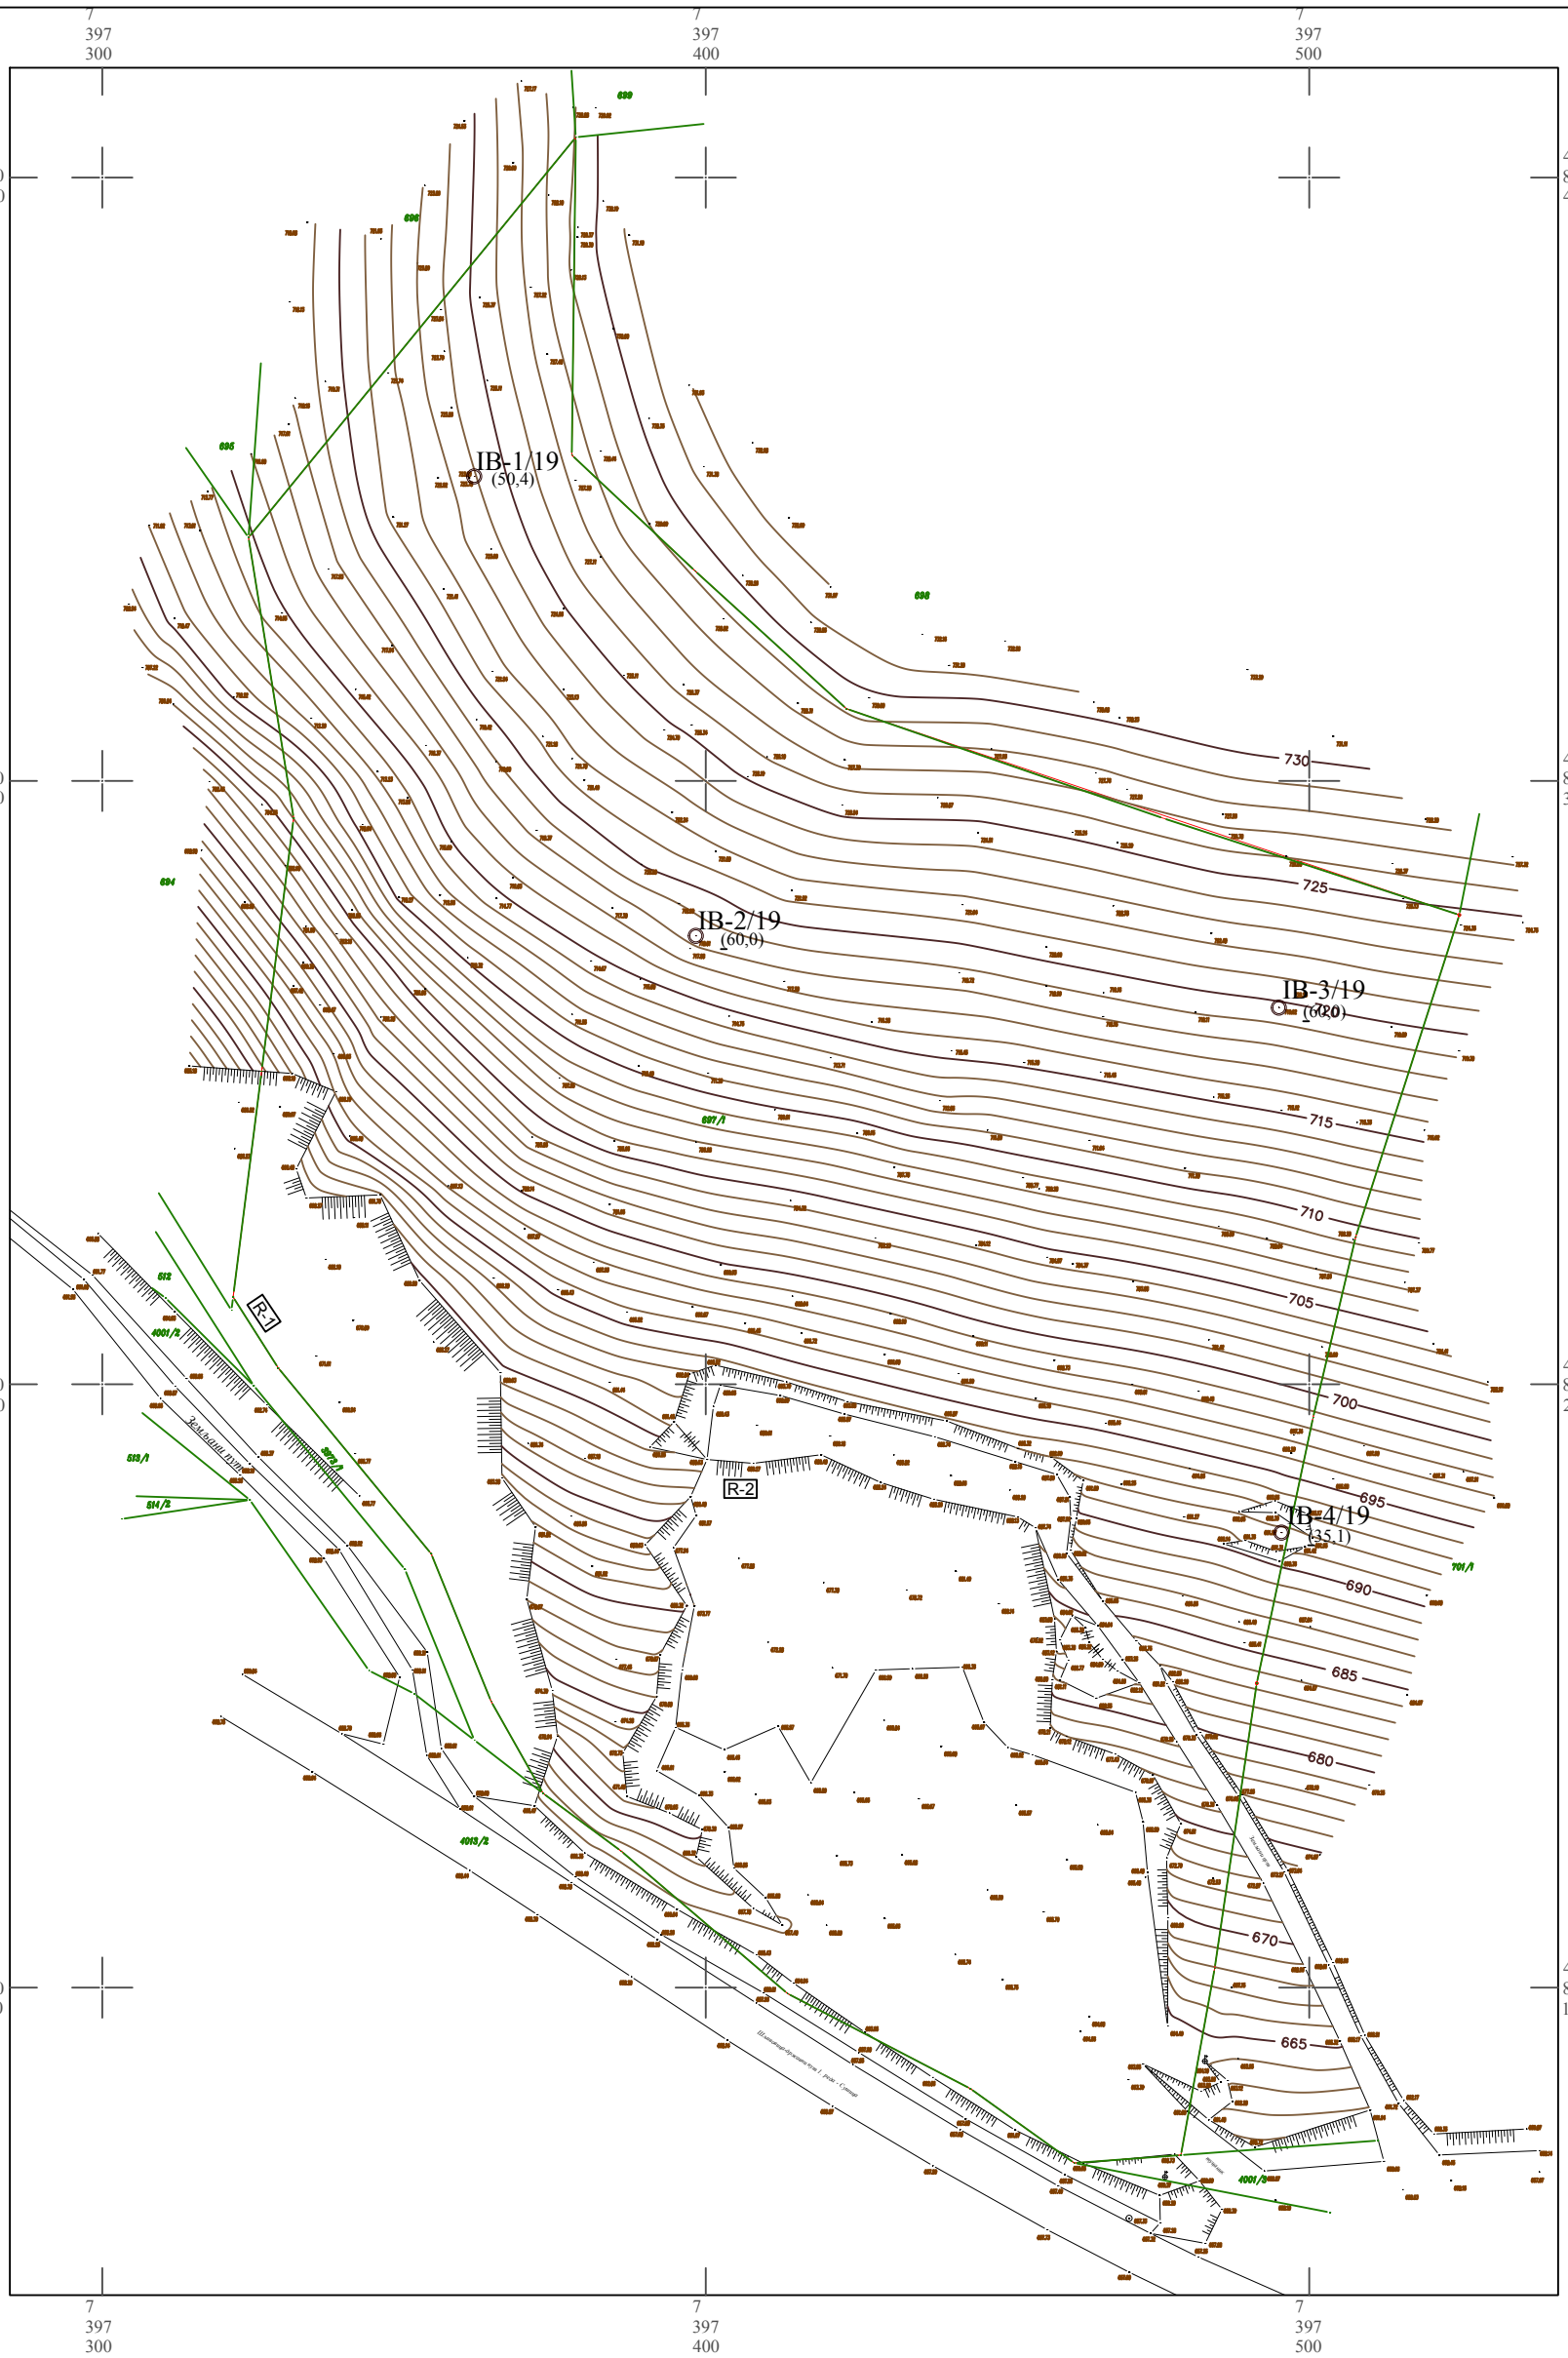

DOKUMENTACIJA INVESTITORA

LEGENDA:

Granica istražnog prostora "Branešci"

Katastarske granice parcele

GeoConsultingStudio	GEO CONSULTING STUDIO DOO Dvadesetprve divizije br.9, Beograd			
Investitor	SZR I AUTOPREVOZNIK ŽELJKO ĐURIĆ, LJUBANJE			
Naziv dokumenta	Idejni projekat izvodljivosti eksploatacije krečnjaka kao TG kamena na površinskom kopu "Branešci", Bela zemlja, Zlatibor			
Naziv graf. priloga	Situacioni plan sa prikazom stanja površinskog kopa na kraju 2019.god.			
Autori priloga	Slobodan Dizdarević, dipl.inž.rud.			Broj priloga
Razmera	1: 1.000	Datum	2020.god.	4.