


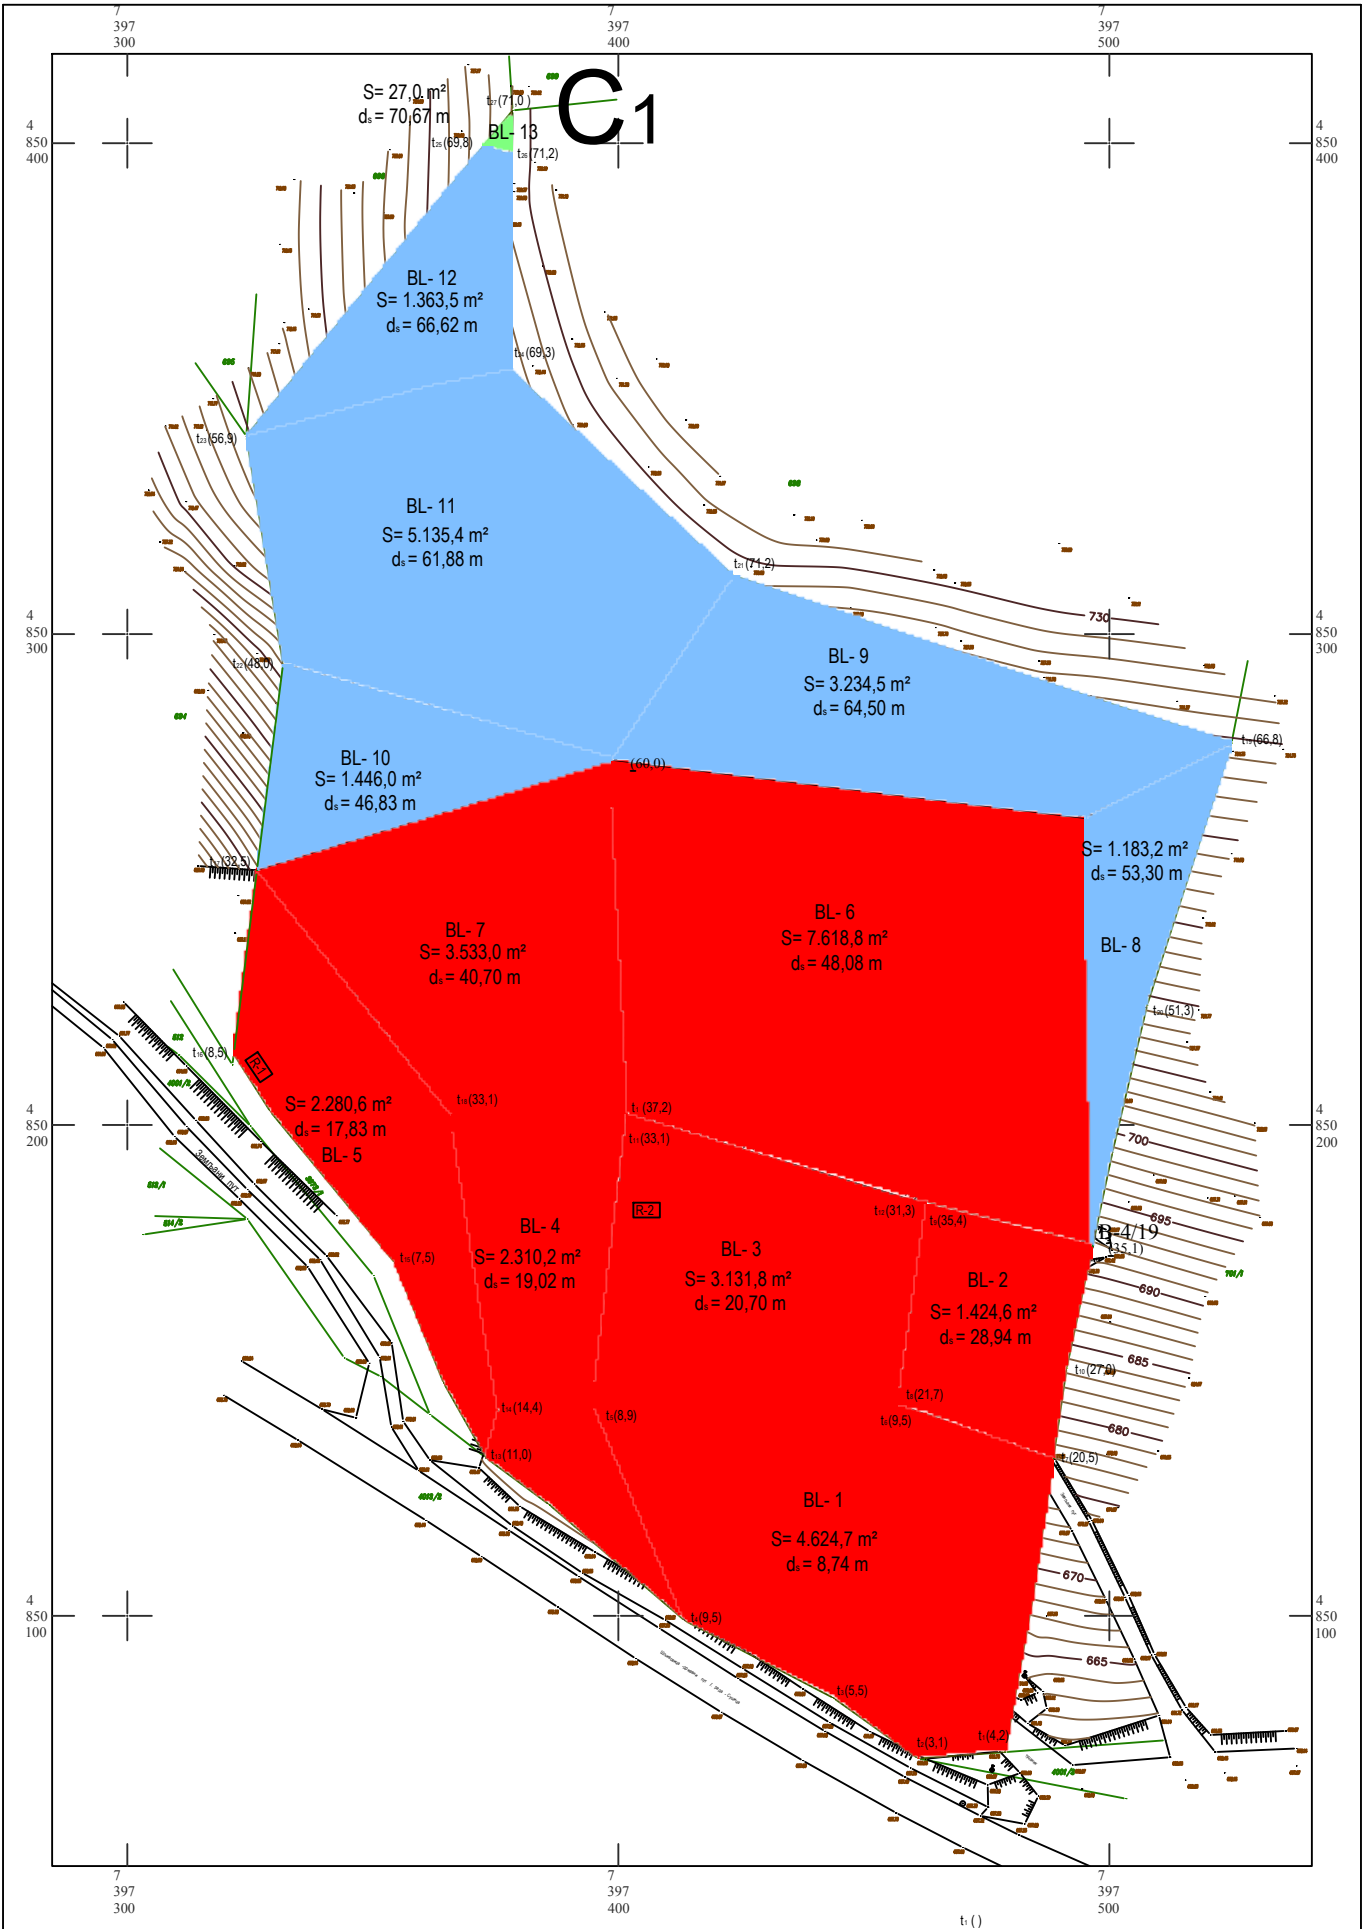

LEGENDA:

- A** Rezerve krečnjaka kao TGK - A kategorije
- B** Rezerve krečnjaka kao TGK - B kategorije
- C₁** Rezerve krečnjaka kao TGK - C₁ kategorije
- IB-4/19 691-67 35,1 Oznaka istražne bušotine (debljina rudnog tela)
- R-2 Pozicija istražnog raskopa
- Granica istražnog prostora "Branešci"
- Proračunski blok
- BL- 11 Oznaka proračunskog bloka
- S= Površina proračunskog bloka
- d_s= Srednja aritmetička debljine rudnog tela
- t₁₀ Karakteristične pozicije (debljina rudnog tela)
- Katastarske granice parcele

DOKUMENTACIJA INVESTITORA

PREMA ELABORATU O RESURSIMA I REZERVAMA KREČNJAKA KAO TG KAMENA U LEŽIŠTU "BRANEŠCI"
ASUTOR ELABORATA I GRAFIČKIH PRILOGA ELABORATA
Dejan Živković, dipl. inž. geol., Geo Ing Group D.O.O. 20.08.2019.

GEO CONSULTING STUDIO DOO Dvadesetprve divizije br.9, Beograd				
Investitor	SZR I AUTOPREVOZNIK ŽELJKO ĐURIĆ, LJUBANJE			
Naziv dokumenta	Idejni projekat izvodljivosti eksploatacije krečnjaka kao TG kamena na površinskom kopu "Branešci", Bela zemlja, Zlatibor			
Naziv graf. priloga	Karta bilansnih rezervi krečnjaka u ležištu krečnjaka "Branešci"			
Autori priloga	Dragan Trobozić, dipl.inž.geol.			Broj priloga
Razmera	1: 1.000	Datum	2020.god.	5.