


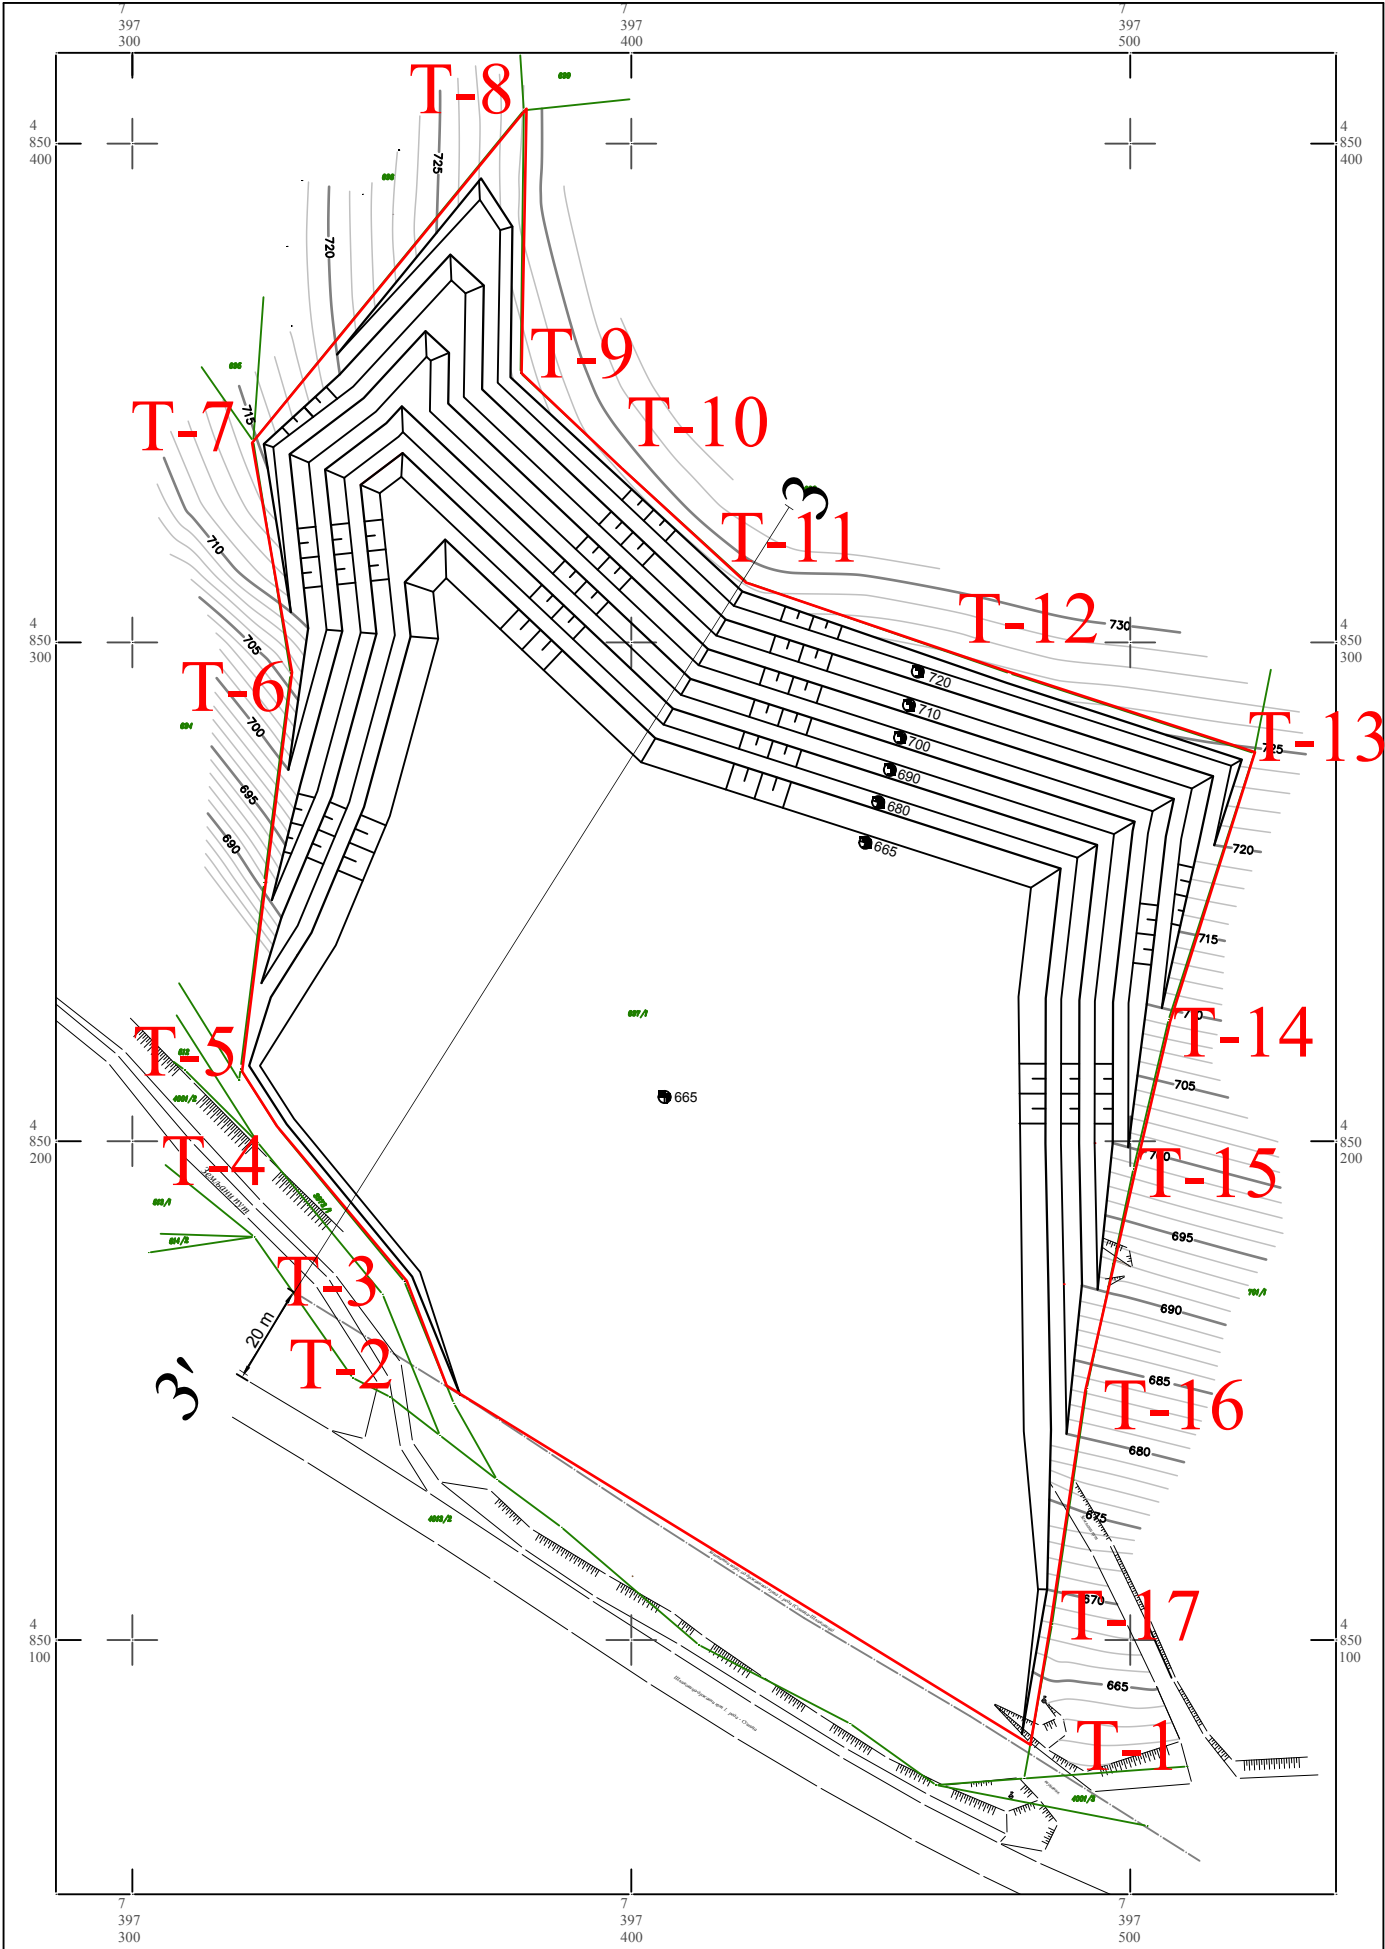

EKSPLOATACIONO POLJE "BRANEŠĆI"

Tačka	Koordinata		Tačka	Koordinata	
	y	x		y	x
1.	7.397.480	4.850.079	10.	7.397.398	4.850.335
2.	7.397.363	4.850.151	11.	7.397.423	4.850.312
3.	7.397.355	4.850.172	12.	7.397.476	4.850.294
4.	7.397.329	4.850.203	13.	7.397.525	4.850.278
5.	7.397.322	4.850.214	14.	7.397.508	4.850.224
6.	7.397.332	4.850.294	15.	7.397.501	4.850.194
7.	7.397.324	4.850.340	16.	7.397.491	4.850.150
8.	7.397.379	4.850.407	17.	7.397.484	4.850.103
9.	7.397.378	4.850.354			

Granica eksploatacionog polja

NAPOMENA : Razmera crteža u štampi prilagođena je prikazu

 GeoConsultingStudio		GEO CONSULTING STUDIO DOO		
		Dvadesetprve divizije br.9, Beograd		
Investitor	SZR I AUTOPREVOZNIK ŽELJKO ĐURIĆ, LJUBANJE			
Naziv dokumenta	Idejni peojekat izvodljivosti eksploatacije krečnjaka kao TG kamena na površinskom kopu "Branešći", Bela zemlja, Zlatibor			
Naziv graf. priloga	ZAVRŠNI IZGLED POVRŠINSKOG KOPA			
Autori priloga	Dizdarević Slobodan dipl. ing. rud.		Broj priloga	
Razmera	1: 1.000	Datum	2020.god.	7