


SITUACIONI PLAN PK KAONA

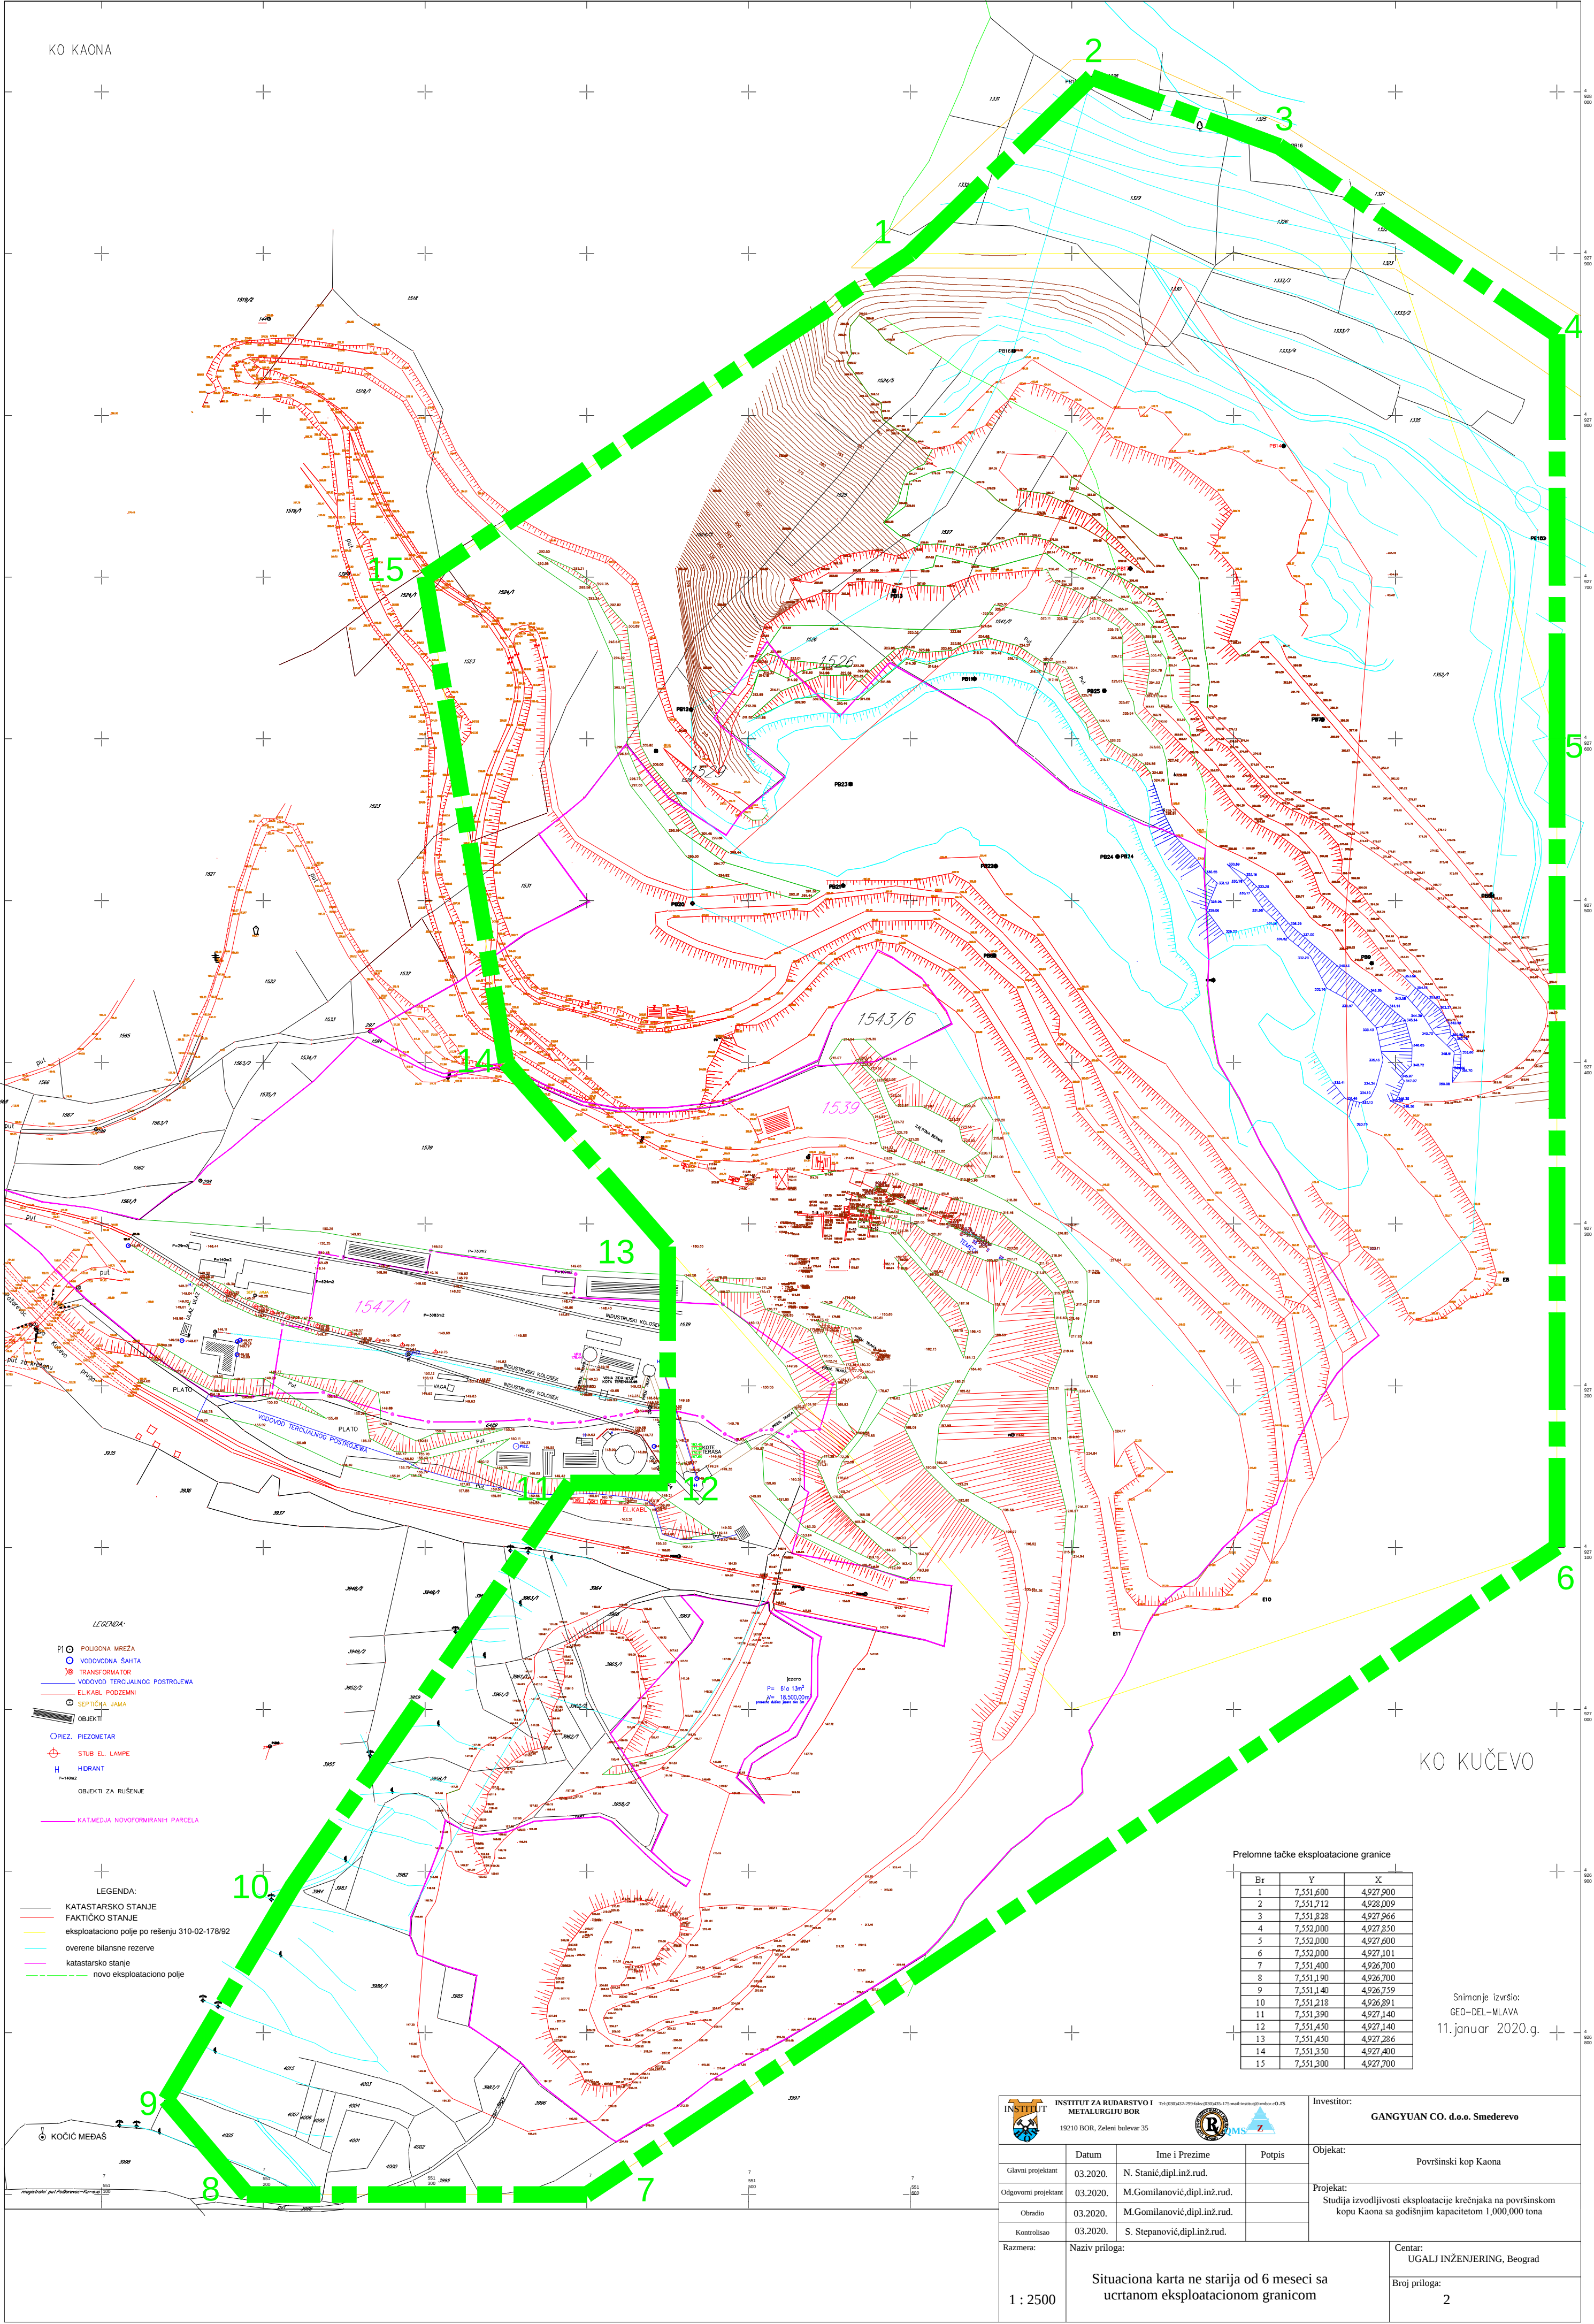

KO KAONA

KO KUČEVO

- LEGENDA:
- PI POLIGONA MREŽA
 - VODOVODNA SAHTA
 - Y TRANSFORMATOR
 - VODOVOD TERMOALNOG POSTROJEVA
 - ELKAB. PODZEMNI
 - SEPTIČNA JAMA
 - OBJEKTI
 - OPIEZ. PIEZOMETAR
 - STUB EL. LAMPE
 - HIDRANT
 - OBJEKTI ZA RUŠENJE
 - KATMEĐIA NOVOFORMIRANIH PARCELA
- LEGENDA:
- KATASTARSKO STANJE
 - FAKTIČKO STANJE
 - eksploataciono polje po rešenju 310-02-178/92
 - overene bilansne rezerve
 - katastarsko stanje
 - novo eksploataciono polje

Prelomne tačke eksploatacione granice

Br	Y	X
1	7.551.600	4.927.900
2	7.551.712	4.928.009
3	7.551.828	4.927.966
4	7.552.000	4.927.850
5	7.552.000	4.927.600
6	7.552.000	4.927.101
7	7.551.400	4.926.700
8	7.551.190	4.926.700
9	7.551.140	4.926.759
10	7.551.218	4.926.891
11	7.551.390	4.927.140
12	7.551.450	4.927.140
13	7.551.450	4.927.286
14	7.551.350	4.927.400
15	7.551.300	4.927.700

Snimanje izvršio:
GEO-DEL-MLAVA
11.januar 2020.g.



INSTITUT ZA RUDARSTVO I
METALURGIJU BOR
19210 BOR, Zelene bulevar 35



Investitor:
GANGYUAN CO. d.o.o. Smederevo

	Datum	Ime i Prezime	Potpis
Glavni projektant	03.2020.	N. Stanić, dipl. inž. rud.	
Odgovorni projektant	03.2020.	M. Gomilanić, dipl. inž. rud.	
Obradio	03.2020.	M. Gomilanić, dipl. inž. rud.	
Kontrolisao	03.2020.	S. Stepanović, dipl. inž. rud.	

Objekat:	Površinski kop Kaona
Projekat:	Studija izvodljivosti eksploatacije krečnjaka na površinskom kopu Kaona sa godišnjim kapacitetom 1,000,000 tona

Razmera:	Naziv priloga:	Centar:
1 : 2500	Situaciona karta ne starija od 6 meseci sa ucrtanom eksploatacionom granicom	UGALJ INŽENJERING, Beograd
		Broj priloga:
		2