Republika Srbija
Opština Rajka
K.o.Kopaonik

KATASTARSKO–TOPOGRAFSKI PLAN

Objekat Konaci

Detaljni list br.1

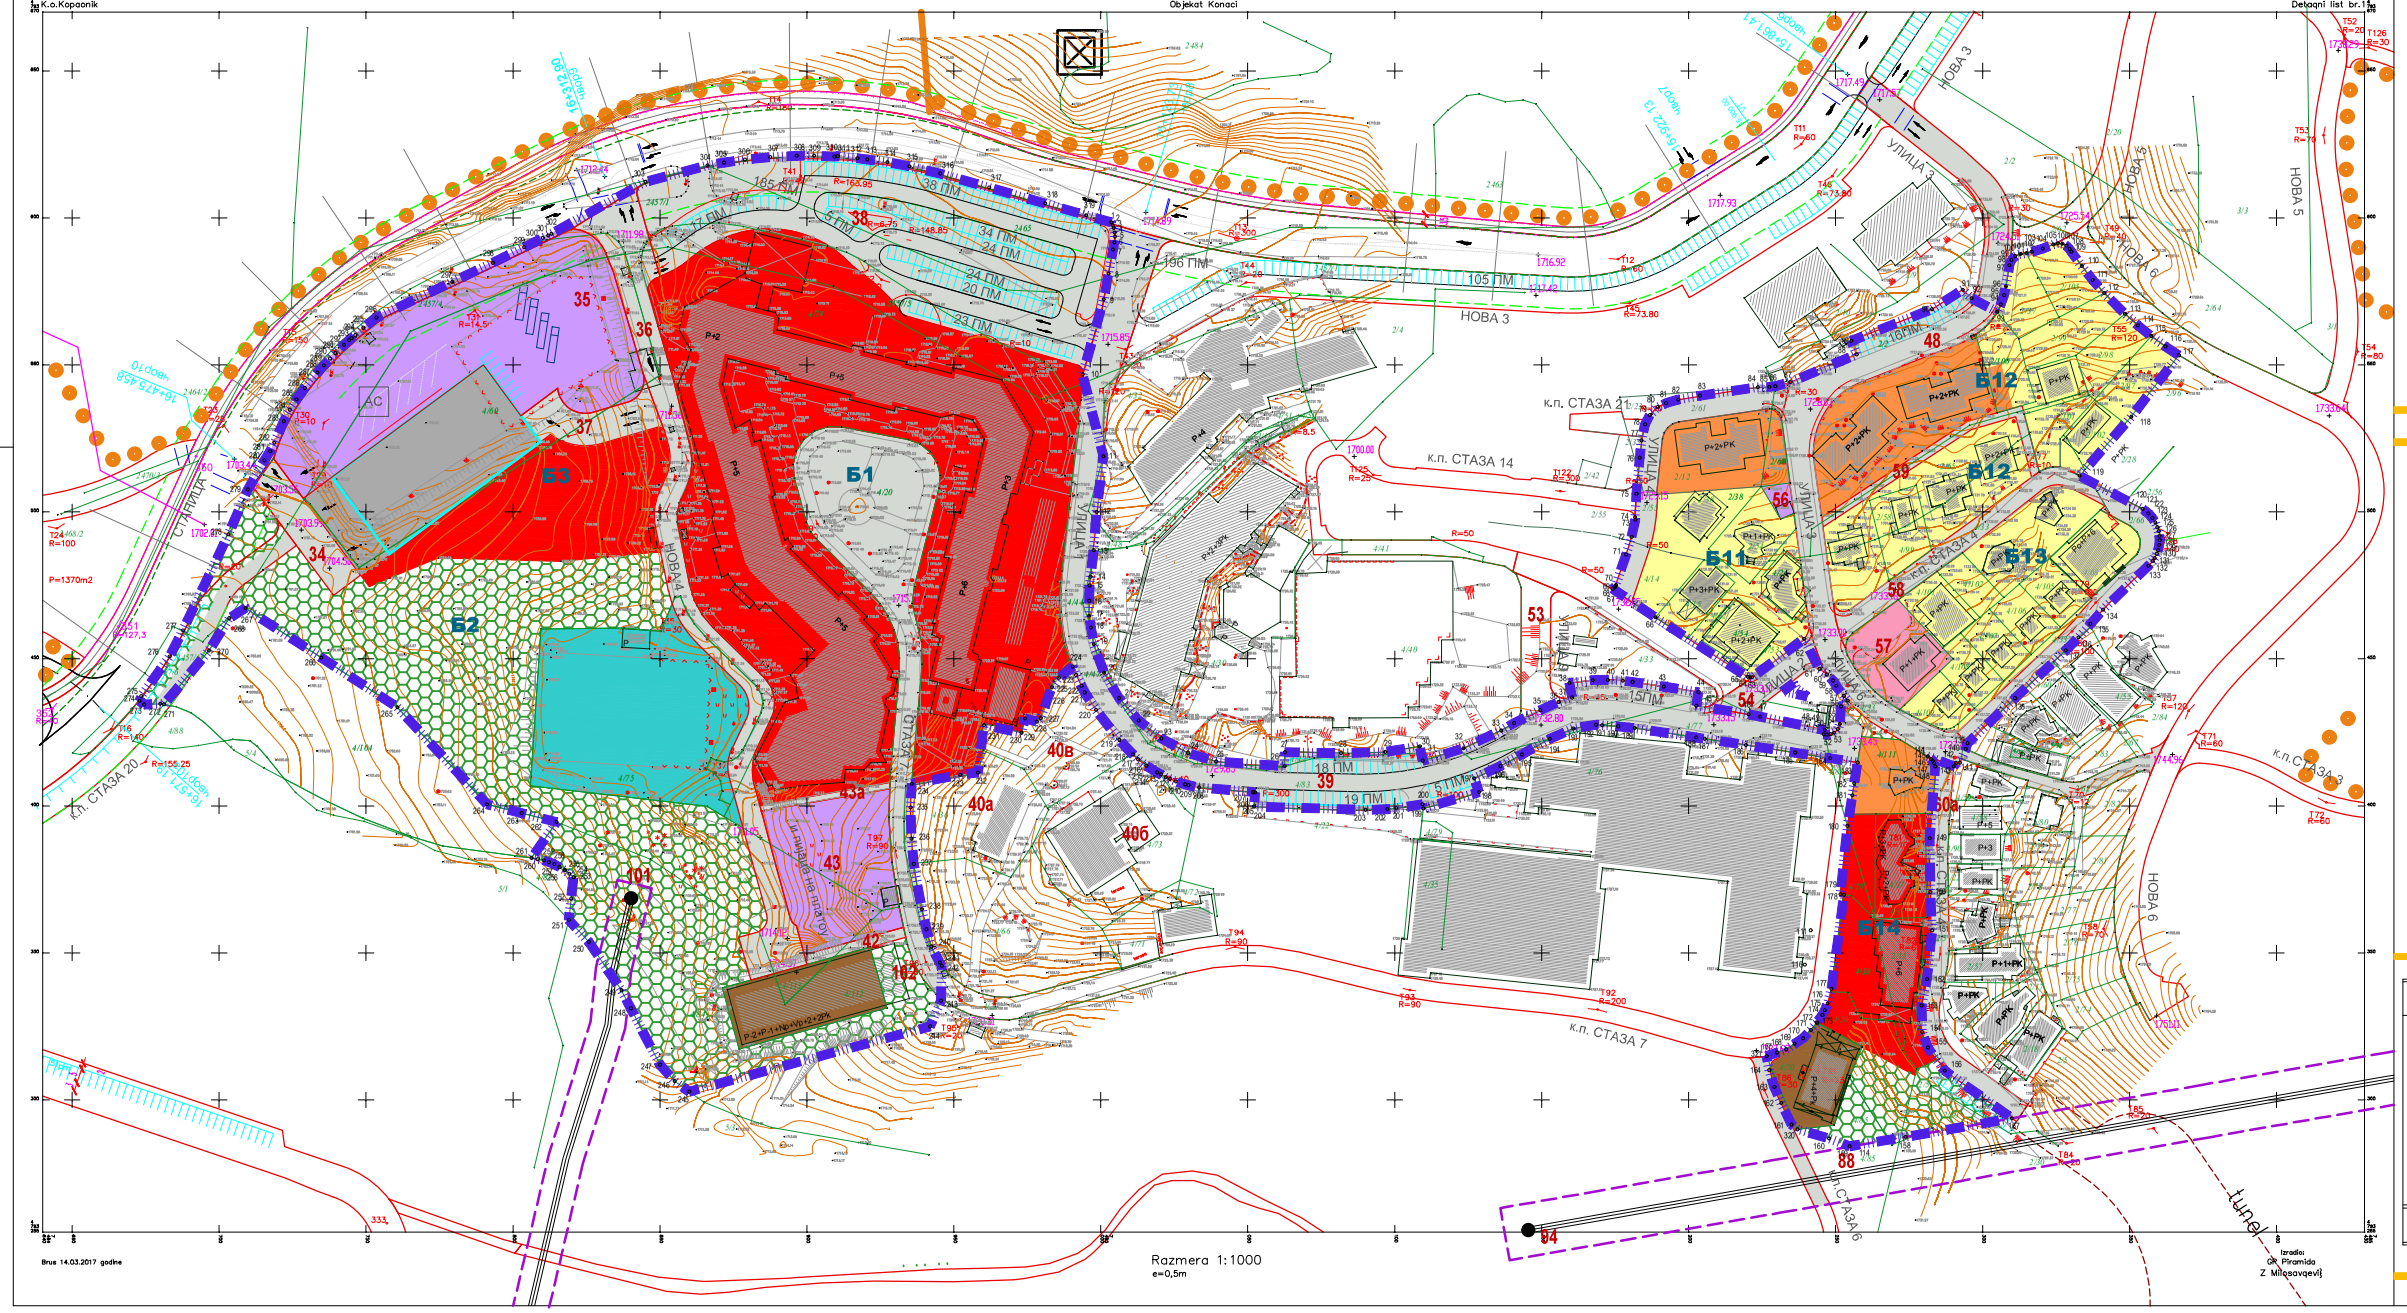

Razmera 1:1000
e=0,5m

Brus 14.03.2017 godine

Izradio:
GR Piramida
Z. Milosavljević

ЛЕГЕНДА:

- Граница плана
- Граница и број катастарских парцела
- Б — Ознака урбанистичких зона
- 57 — Парцеле јавне намене
- Регулациона линија
- Жичара
- Јавне шумске и зелене површине
- Јавне функције и службе
- Комуналне зоне и објекти
- Спорт
- Гараже
- Хотели и одмаралишта
- Мешовити тип смештајног објекта
- Смештај типа: виле, апартмани, пансион
- Угоститељско-услужни садржаји
- AC — Аутобуска станица
- Јавне саобраћајне површине

"БИРО 59" д.о.о. Привредно друштво за пројектовање и остале услуге, Београд, Смиљанићева 4

ИЗМЕНА И ДОПУНА ПЛАНА ДЕТАЉНЕ РЕГУЛАЦИЈЕ СУВО РУДИШТЕ НА КОПАОНИКУ	"MK mountain resort" Копаоник, "BRZMIN" Брзеће, "Grey hotel" Копаоник		
	Одг.урбаниста:	Марјана Стругар, д.и.а.	
	Радни тим:	Драгана Васиљевић, д.и.ш. Мирко Ровиљ, маст.инж.арх. Благица Петрићевић, маст.инж.арх. Оливера Милановић, арх.тех. Милица Спасић, грађ.тех. Ђурађ Васић, маст.инж.арх. Ана Бркић, маст.инж.арх.	
ИЗВОД ИЗ ПДР-а СУВО РУДИШТЕ	Размера 1:1000	Датум: Јул 2018.	Лист број: 02