

РЕПУБЛИКА СРБИЈА
ОПШТИНА ПАЛИЛУЛА
К.О. Крњача

ОПЕРАТИВНИ ПОЛИГОН
локација: к.п.бр. 1681/1 у К.О. Крњача
Река Дунав стационача 1164+700 км.-1165+200 км.
Површина експлоатационог поља П = 8,95 ха

4
965
500

250

1681/1


ЈВП " Србијаводе "
Нови Београд

4
965
000

750

500

4
964
353
617

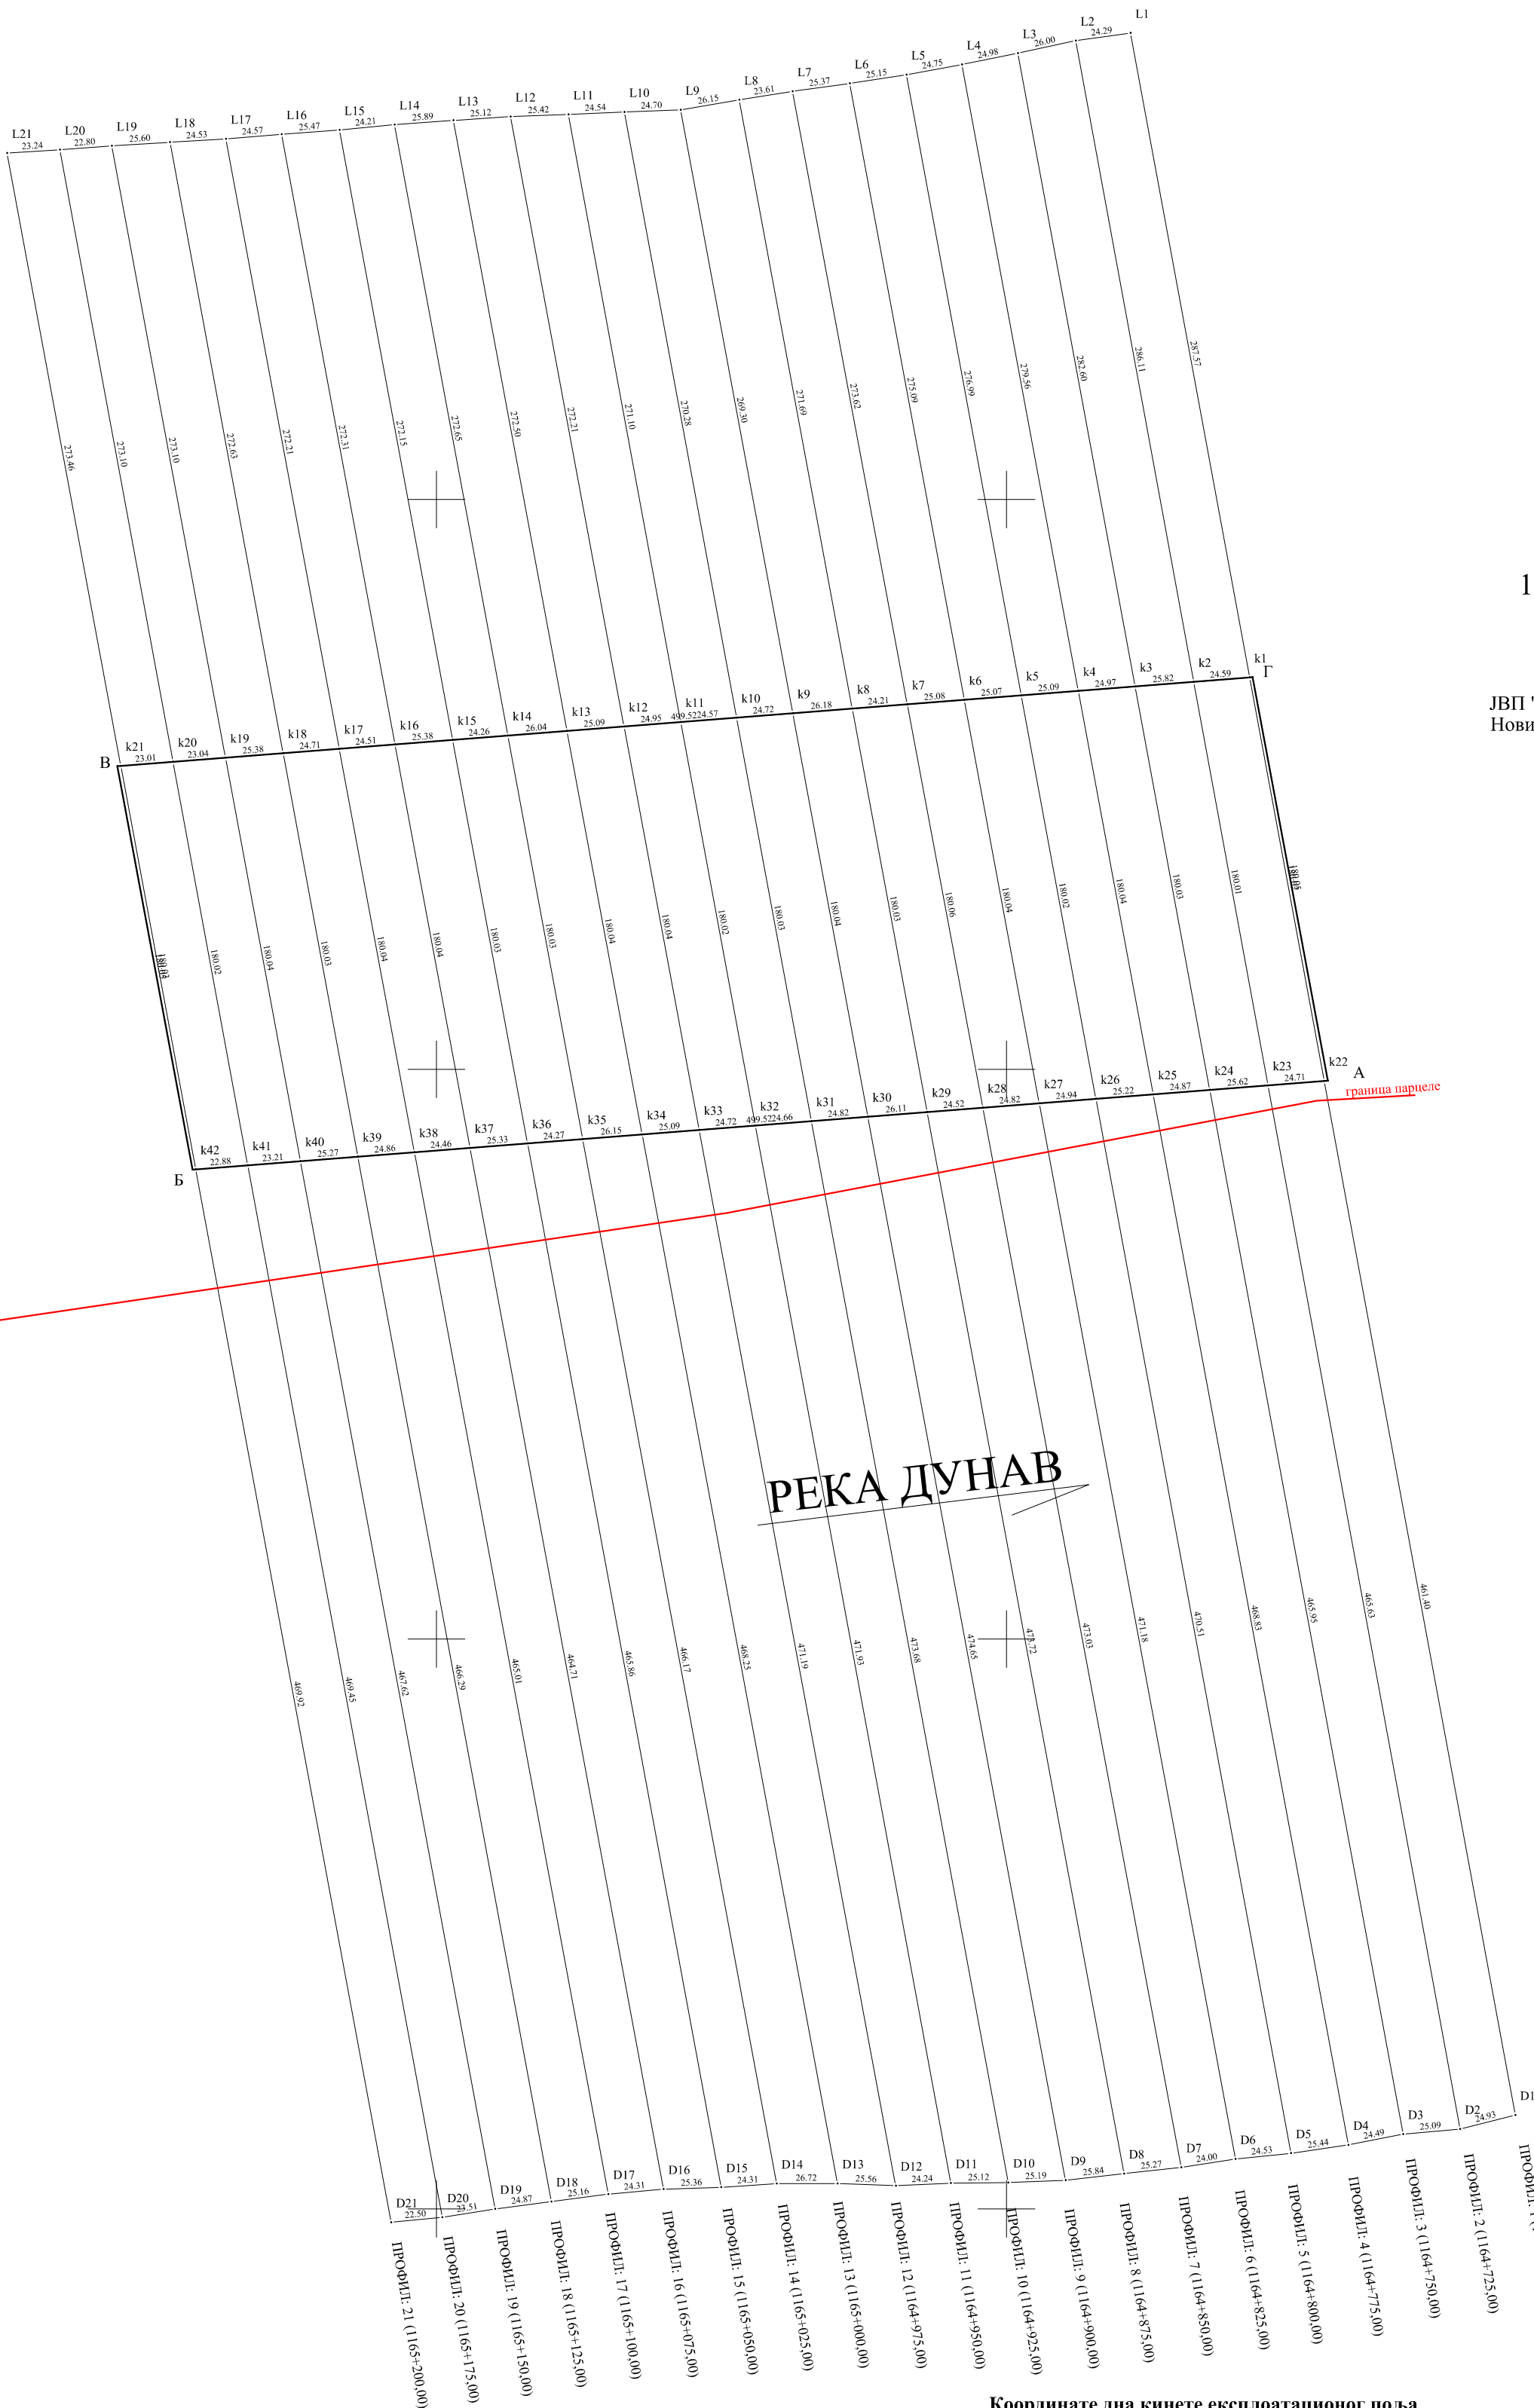

Координате дна кинете експлоатационог поља

	у	х
А	7462391	4964995
Б	7461893	4964956
В	7461860	4965133
Г	7462358	4965172

Легенда:
катастарско стање
експлоатационо поље

Р = 1:2500

Полази о снимању
а) Комбинована метода глобалног позиционирања
и батиметрија (ехосондер)

снимање и обрада:
"ГЕО-ПРОЈЕКТ СМ"

фeбpуap 2020 .гoд.