


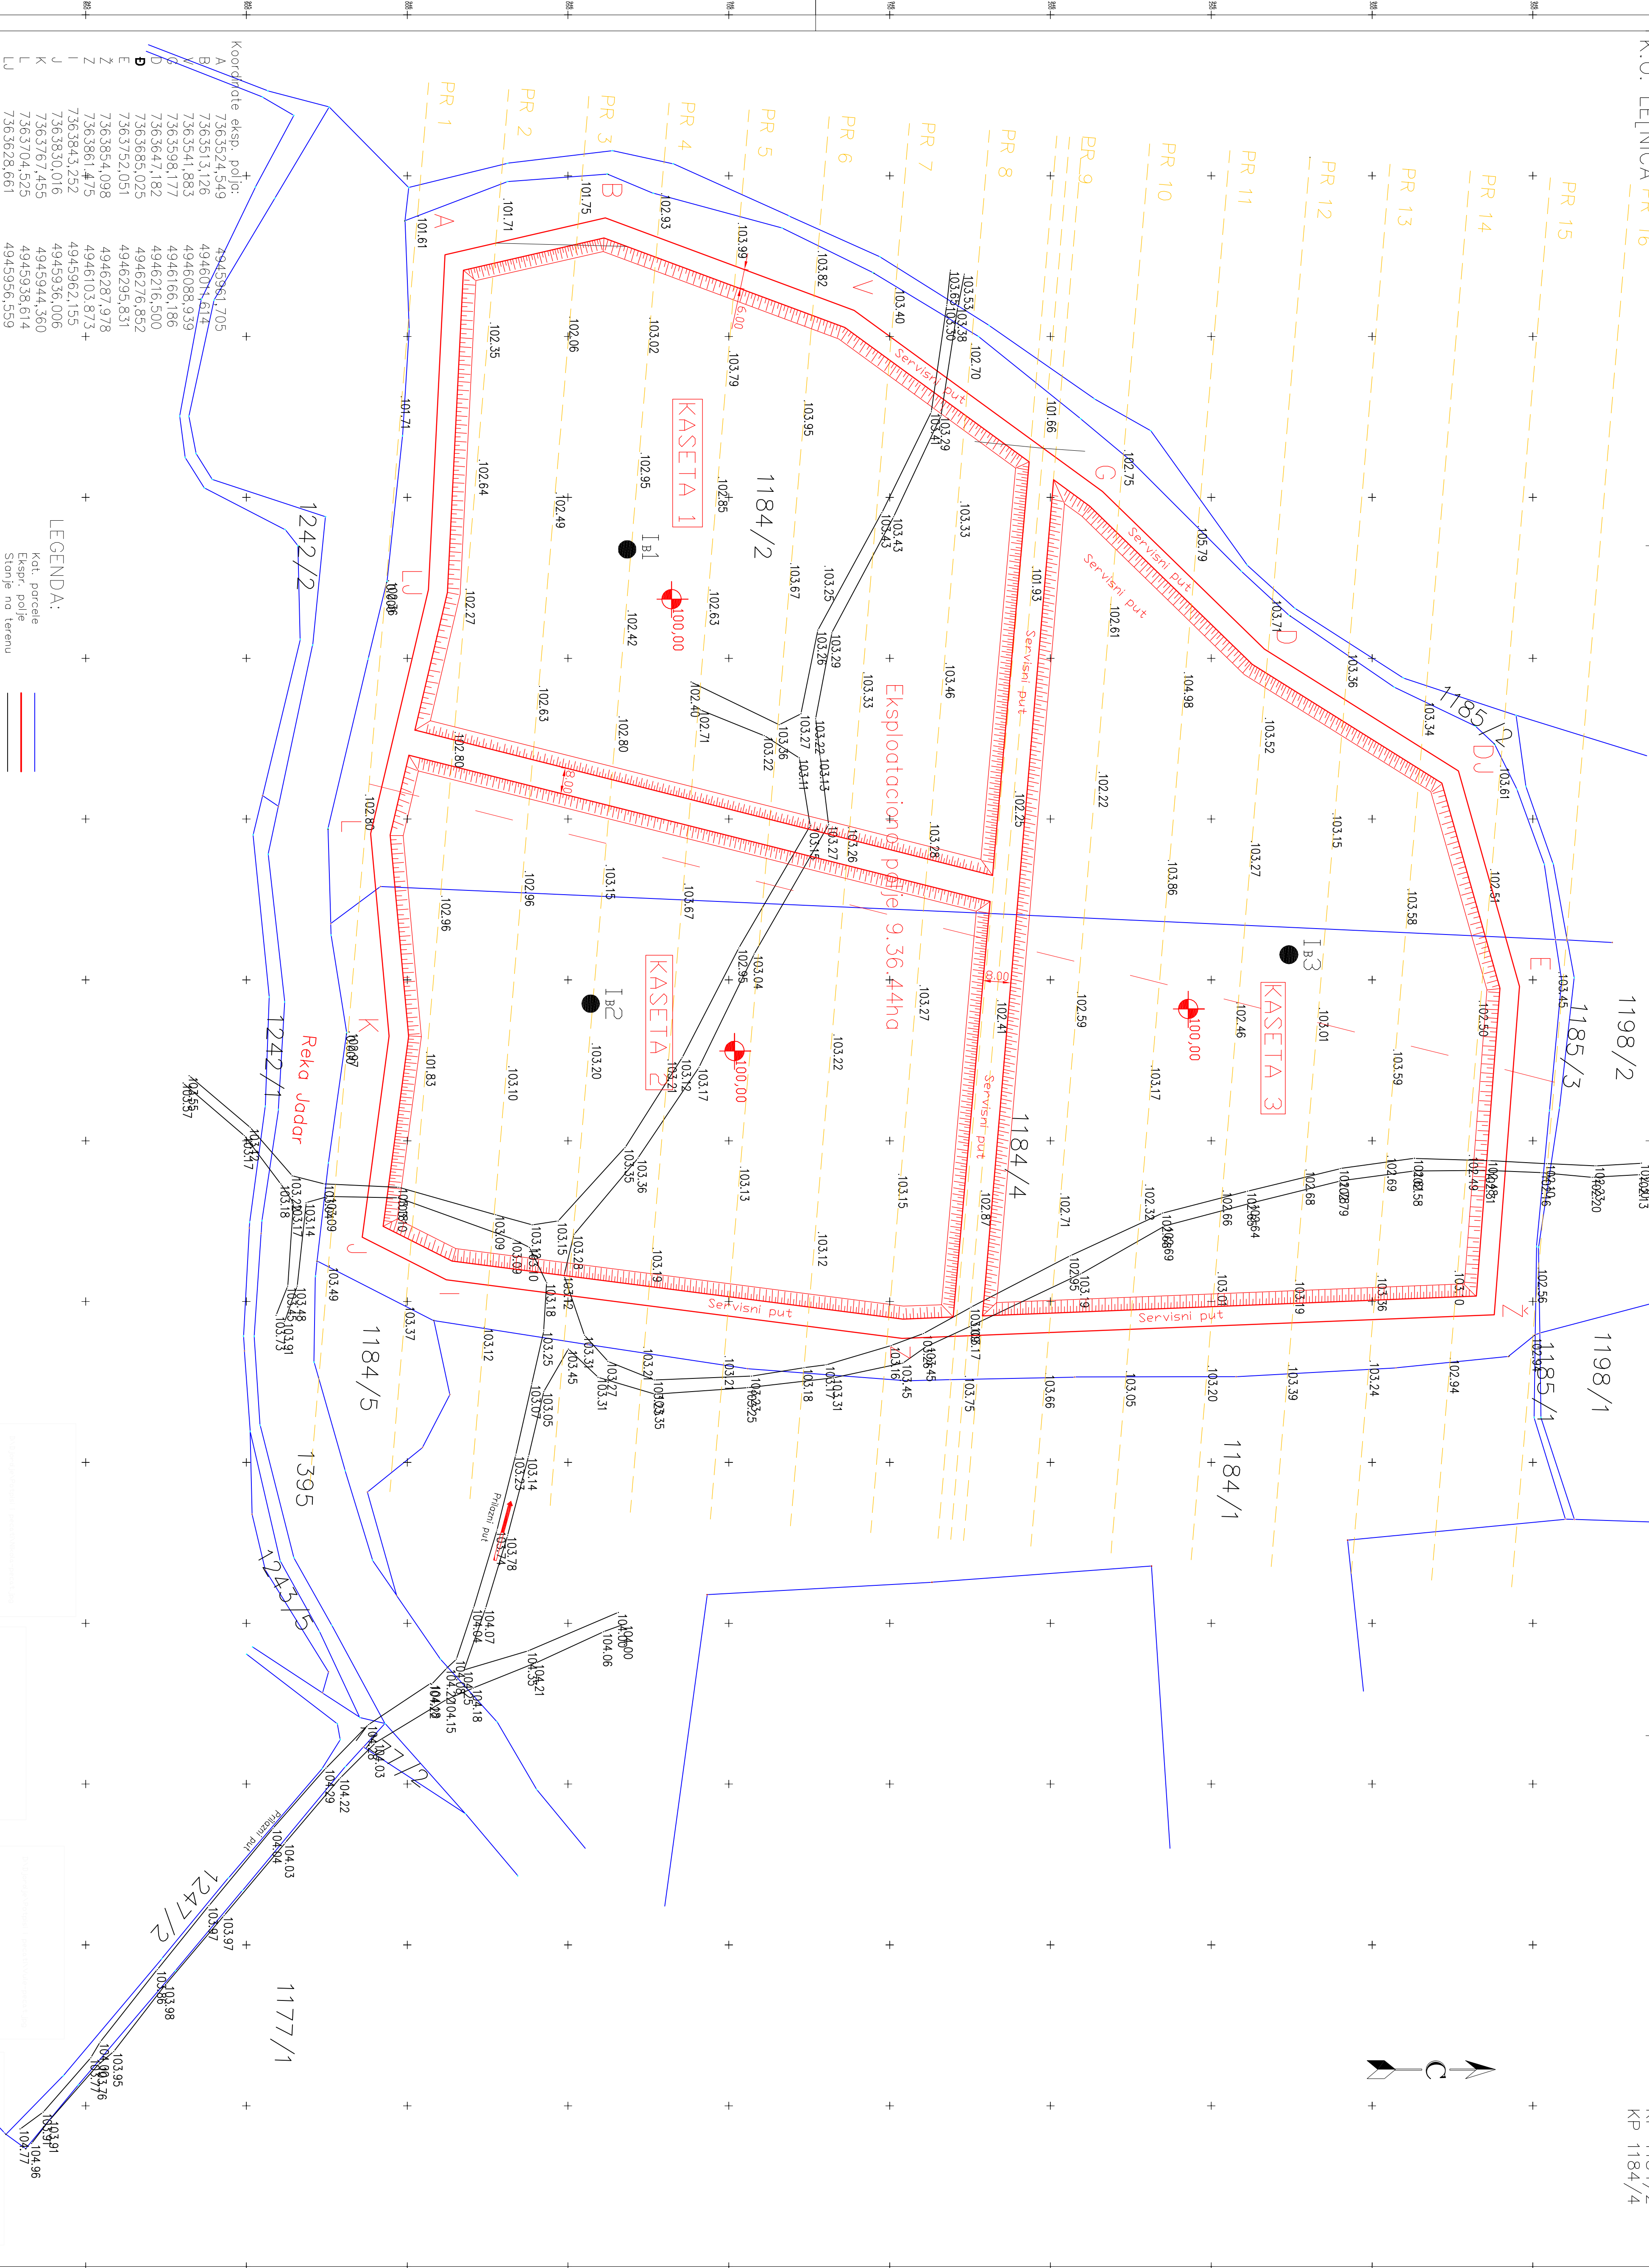

HSP INŽENJERING		INVESTITOR: KATKOM sistem d.o.o.	
Loznica, B. Jugovića 4a		Mesto: KO Lešnica k.p.o. 11842/11844	
Tel/fax 015 871 1172		Grad Loznica	
Glavni projektant:		Projekt: PROJEKAT VAJERNA REČNIH NAJNOŠA IZ INUNDACIJE REKE DRINE KO Lešnica Grad Loznica	
Odgovorni projektant:		Naziv crteža: SITUACIJA	
V. Petrović d.l.g.		Datum: 01.2020.	
V. Petrović d.l.g.		Broj registra: R 1 : 1500	
Sadržaj:		List: 2	
Formular F-06			