


Република Србија
Град Крушевац
К.о.Јасика

КАТАСТАРСКО-ТОПОГРАФСКИ ПЛАН
к.б.бр.682/2,680/2,680/1,679,676/5,676/4,676/3,676/2,676/1 и geo3262/1

Дешални лист бр.1

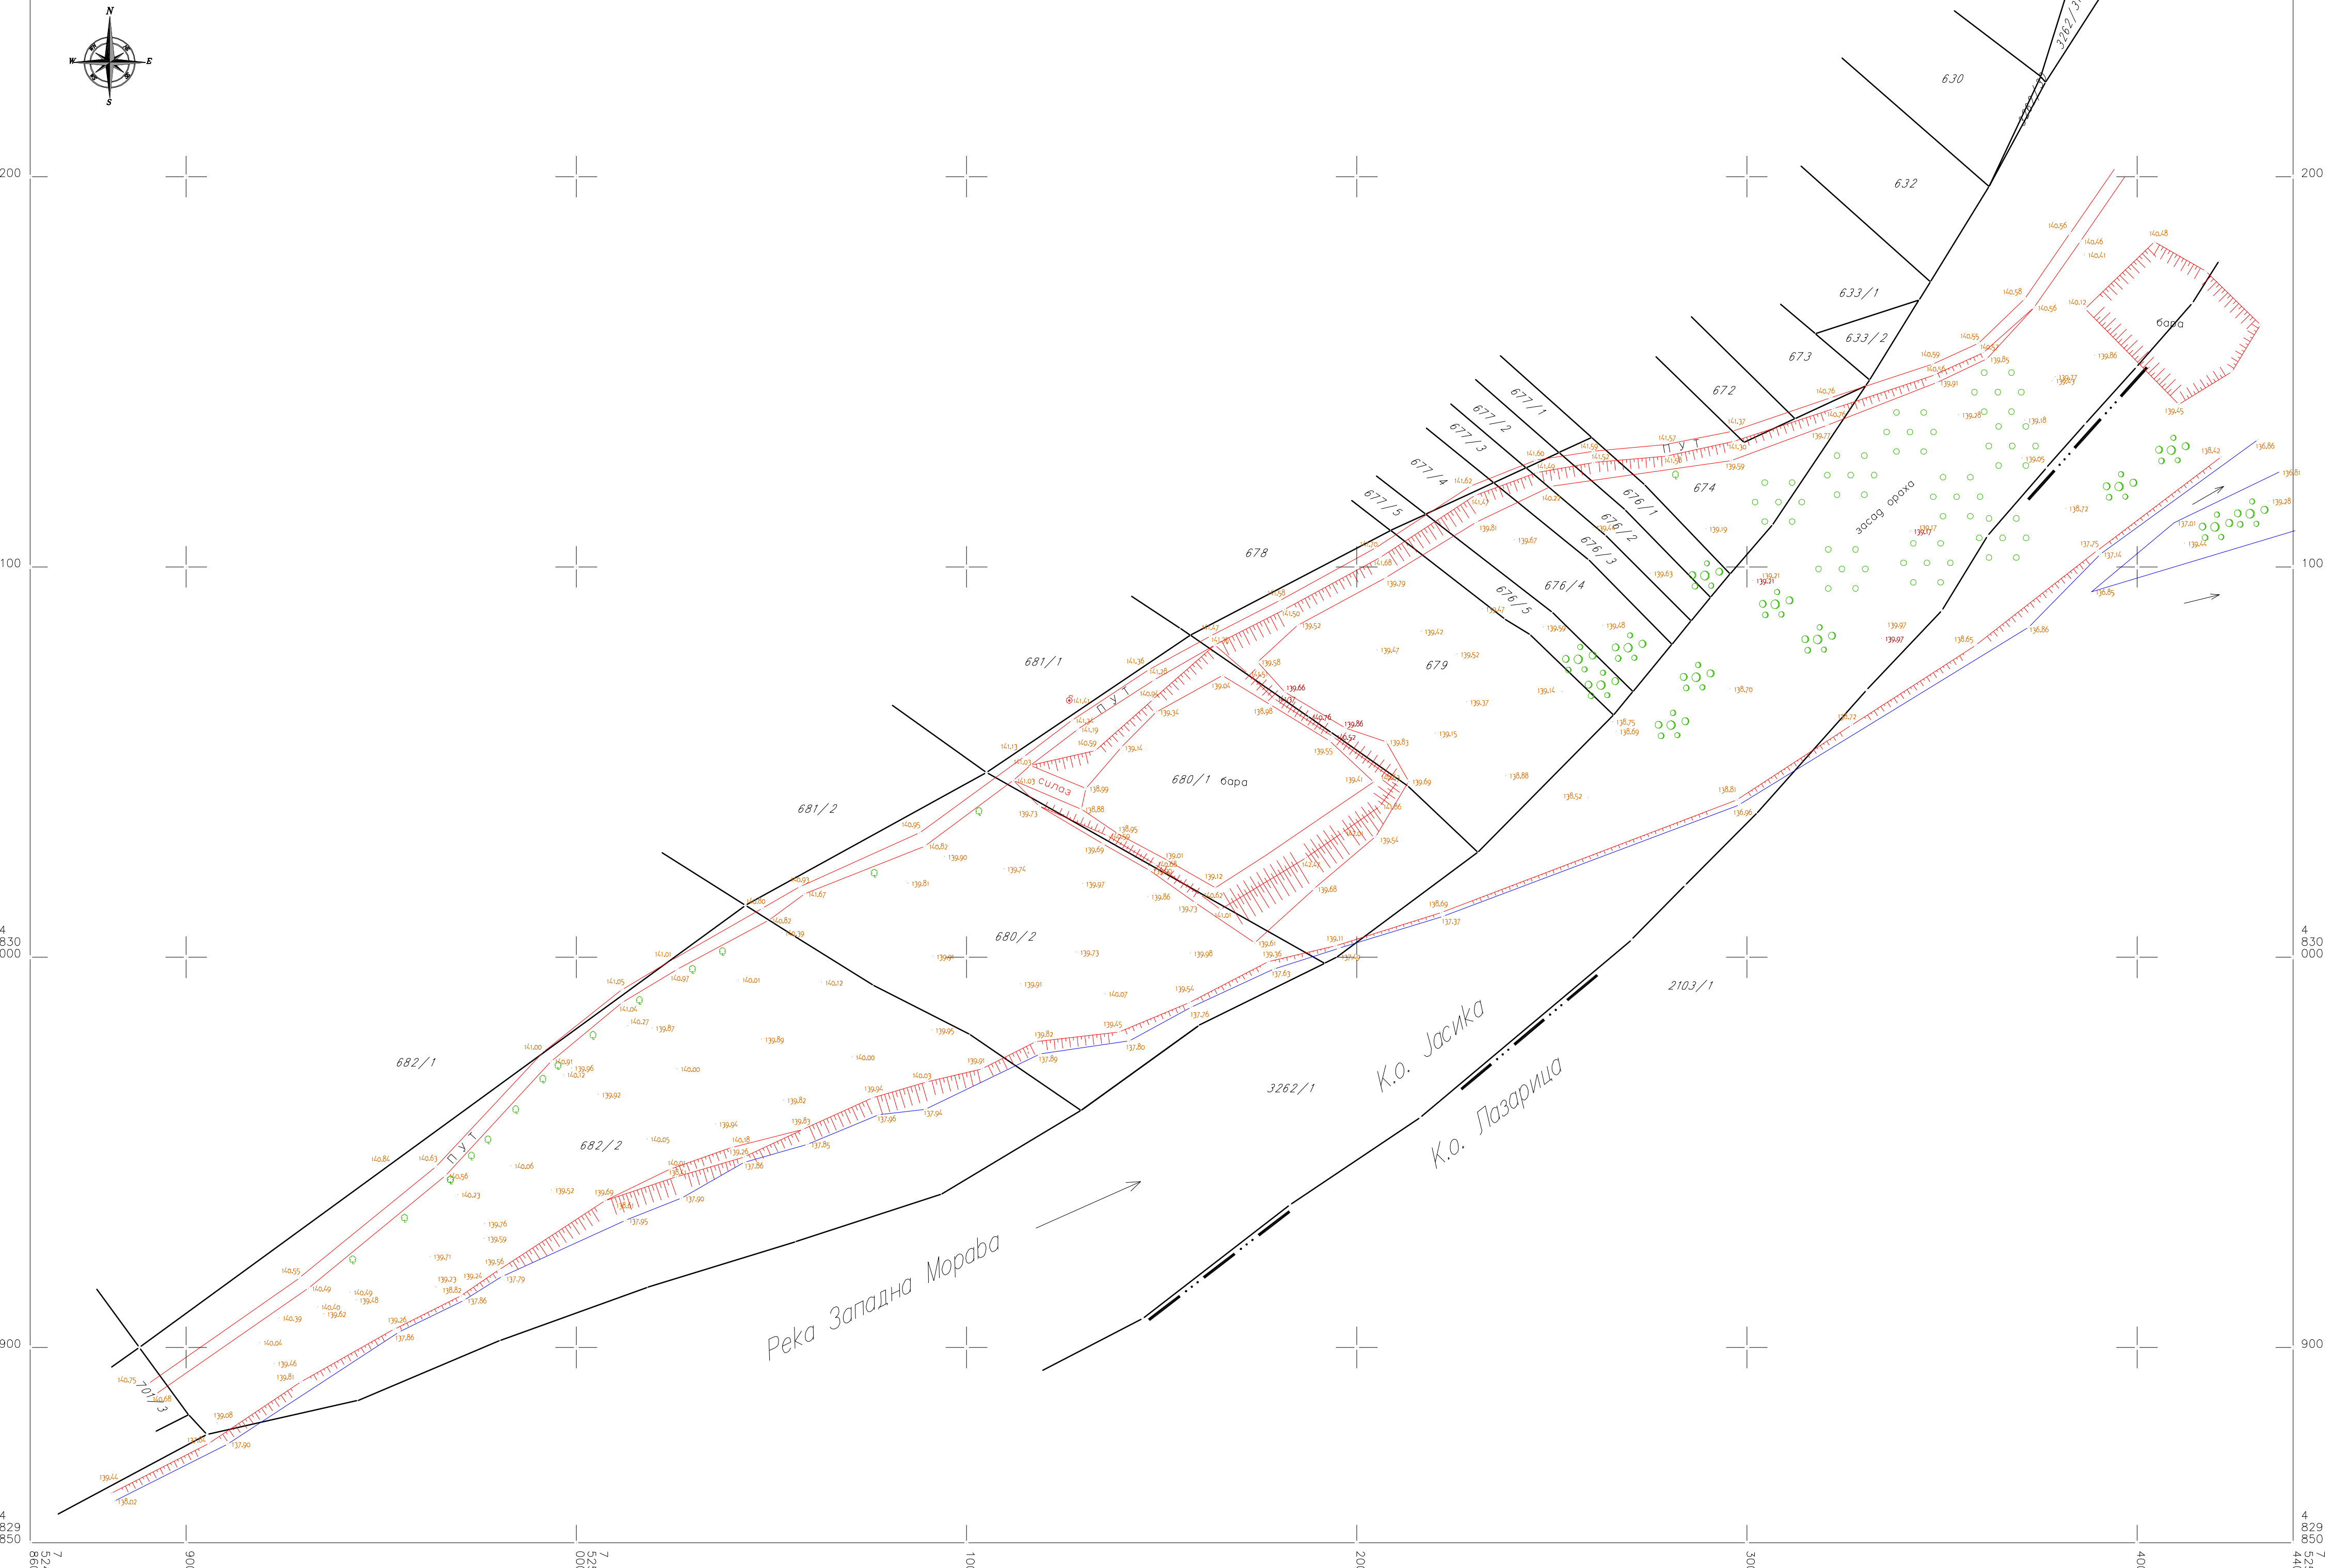

Размера 1:1000



УПРАВИЛА ЗА ГЕОДЕЗИЈУ
РЕПУБЛИКЕ СРБИЈЕ
GEO - PRIZMA
D.O.O.
KRUSEVAC

Израдио:
ГЕО - ПРИЗМА
Милан Марич
www.geoprizma.rs



Милан М.
Марич
Инженер
ГЕОДЕЗИЈЕ
БРОЈ 12
ОПШТИНА ДУБОВИЦА