Република Србија
Републички Геодетски Завод
Служба за катастар непокретности Крагујевац

Број:952-04-025-2857/2020
Датум: 27.02.2020 године

Катастарска општина: Крагујевац 3

КОПИЈА ПЛАНА

Размера 1 : 1000

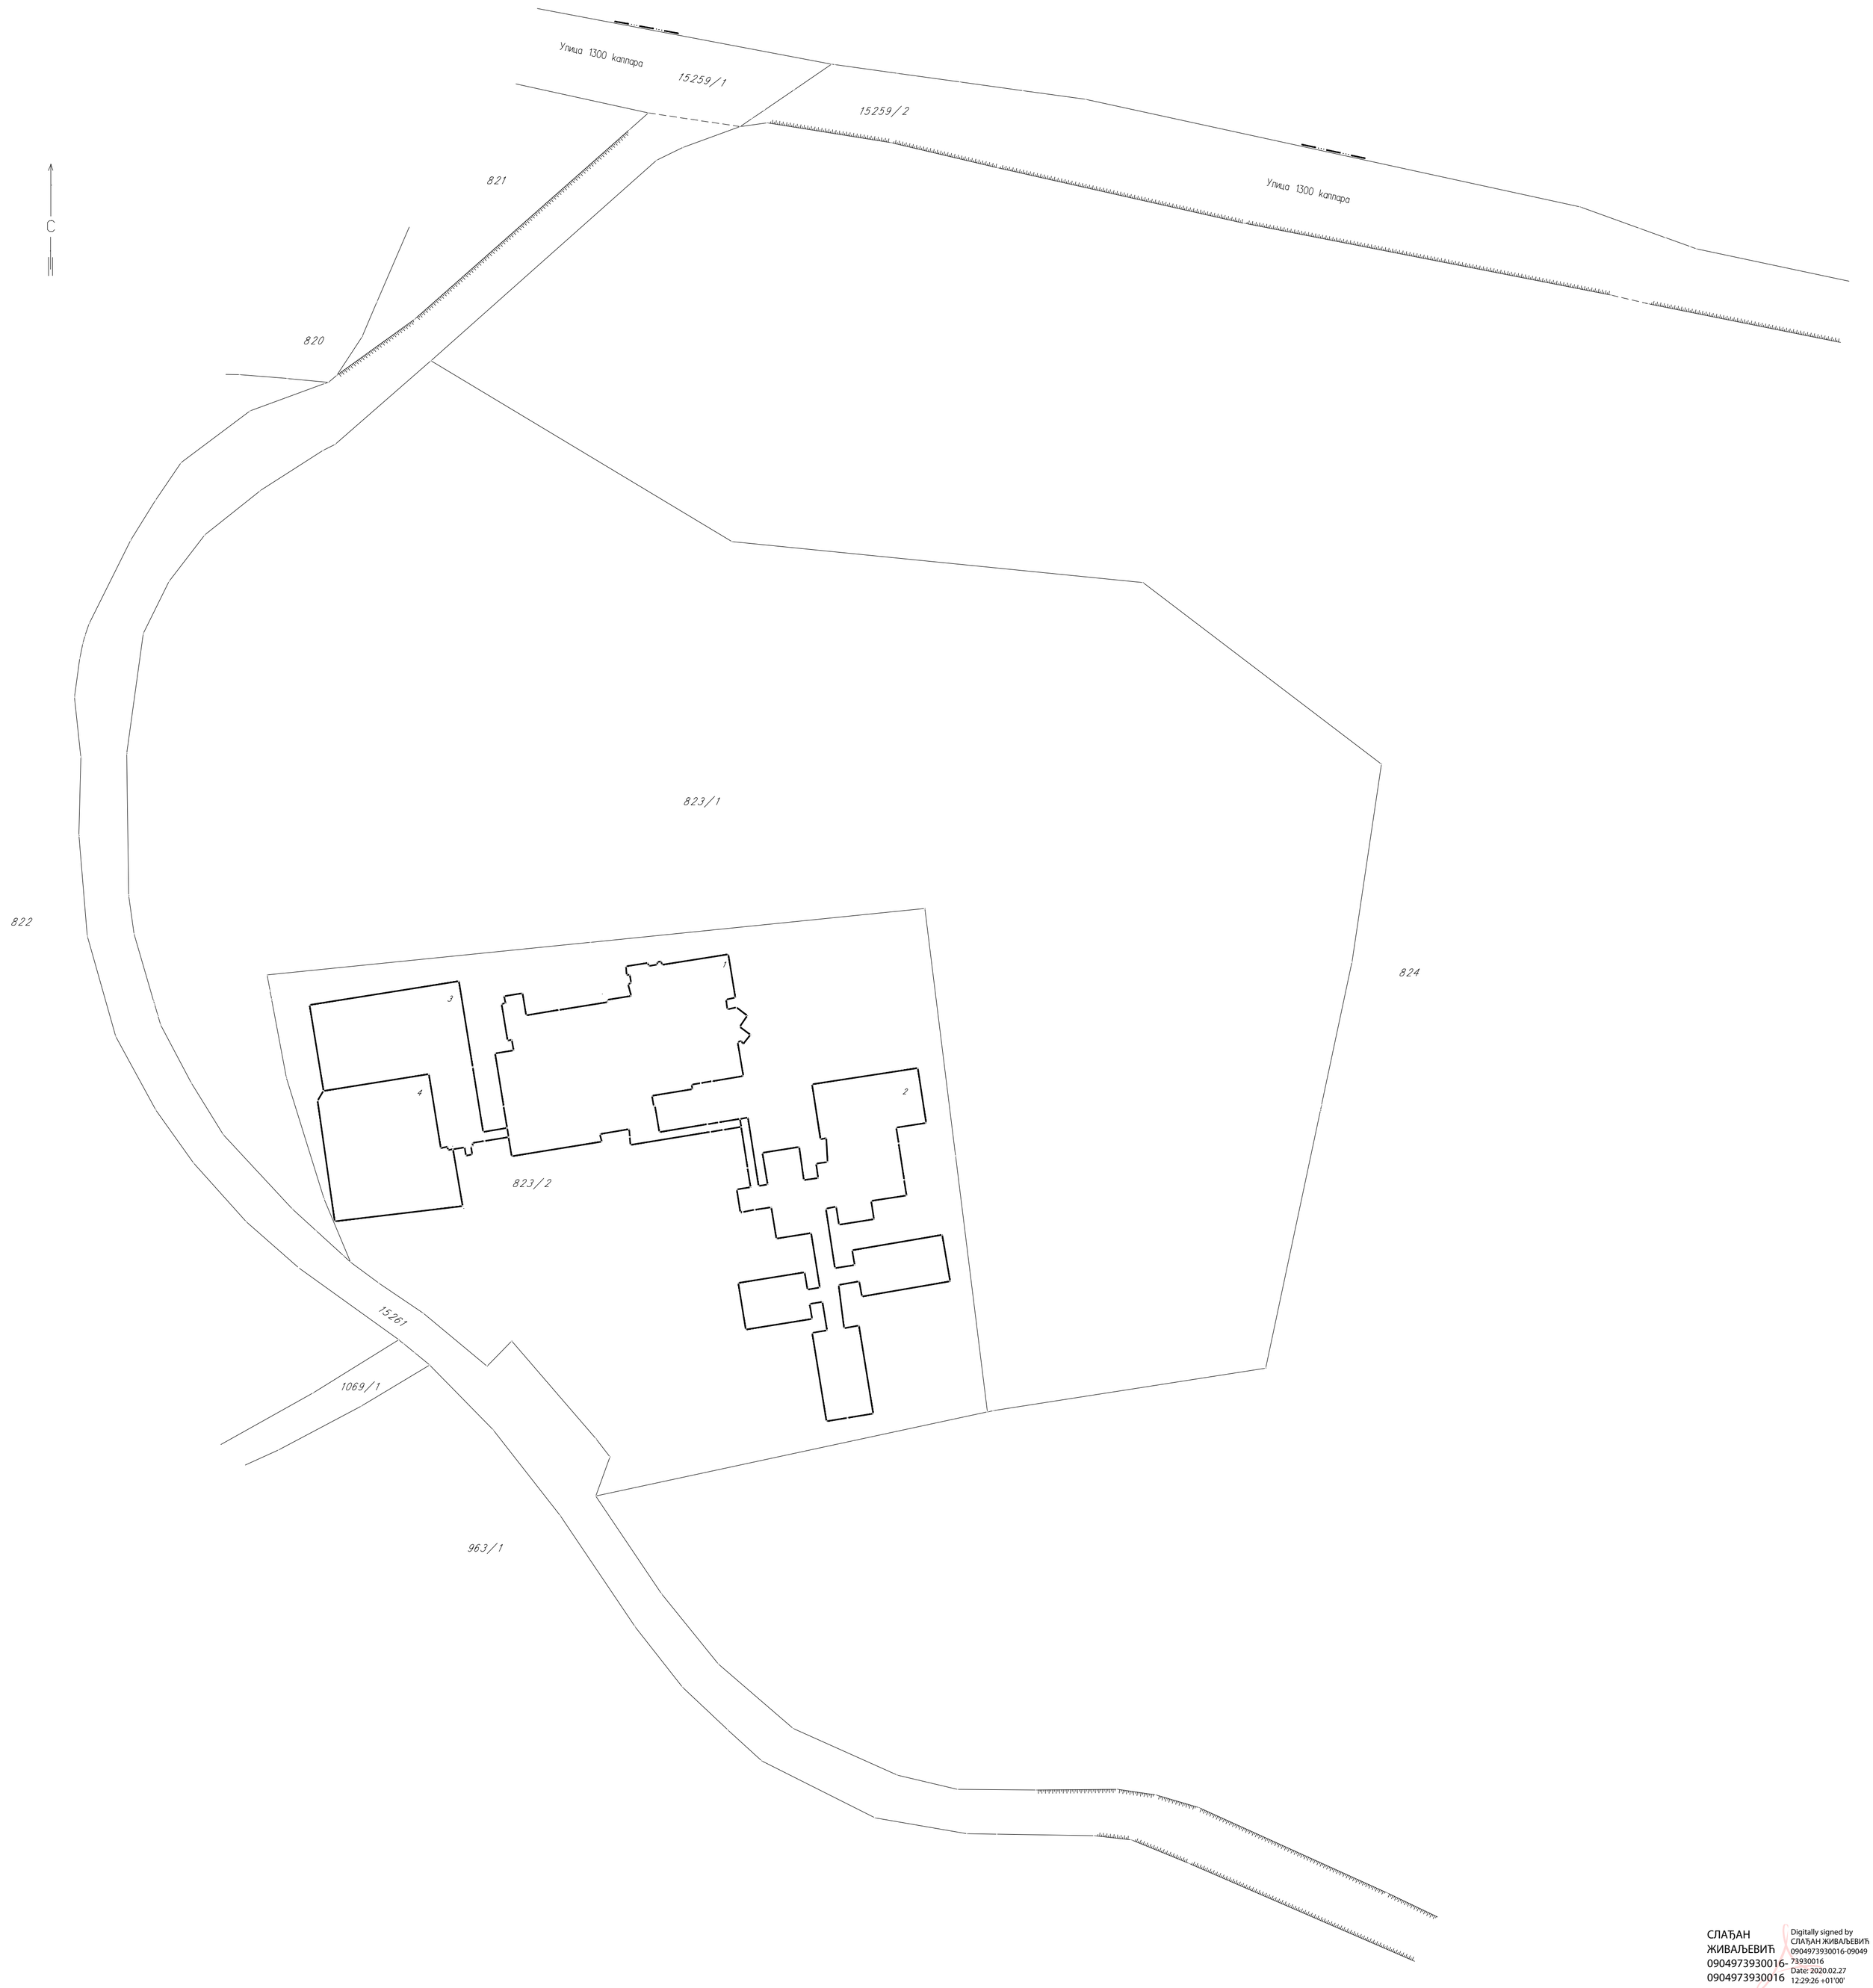

СЛАЂАН ЖИВАЉЕВИЋ 0904973930016-0904973930016

Digitally signed by СЛАЂАН ЖИВАЉЕВИЋ 0904973930016-0904973930016
Date: 2020.02.27 12:29:26 +01'00'

НАЧЕЛНИК СЛУЖБЕ

Копија плана је верна радном оригиналу катастарског плана, на дан 27.02.2020 године.

У Крагујевцу 27.02. 2020.год.

Радобин Албијанић,дипл.геод.инж.