


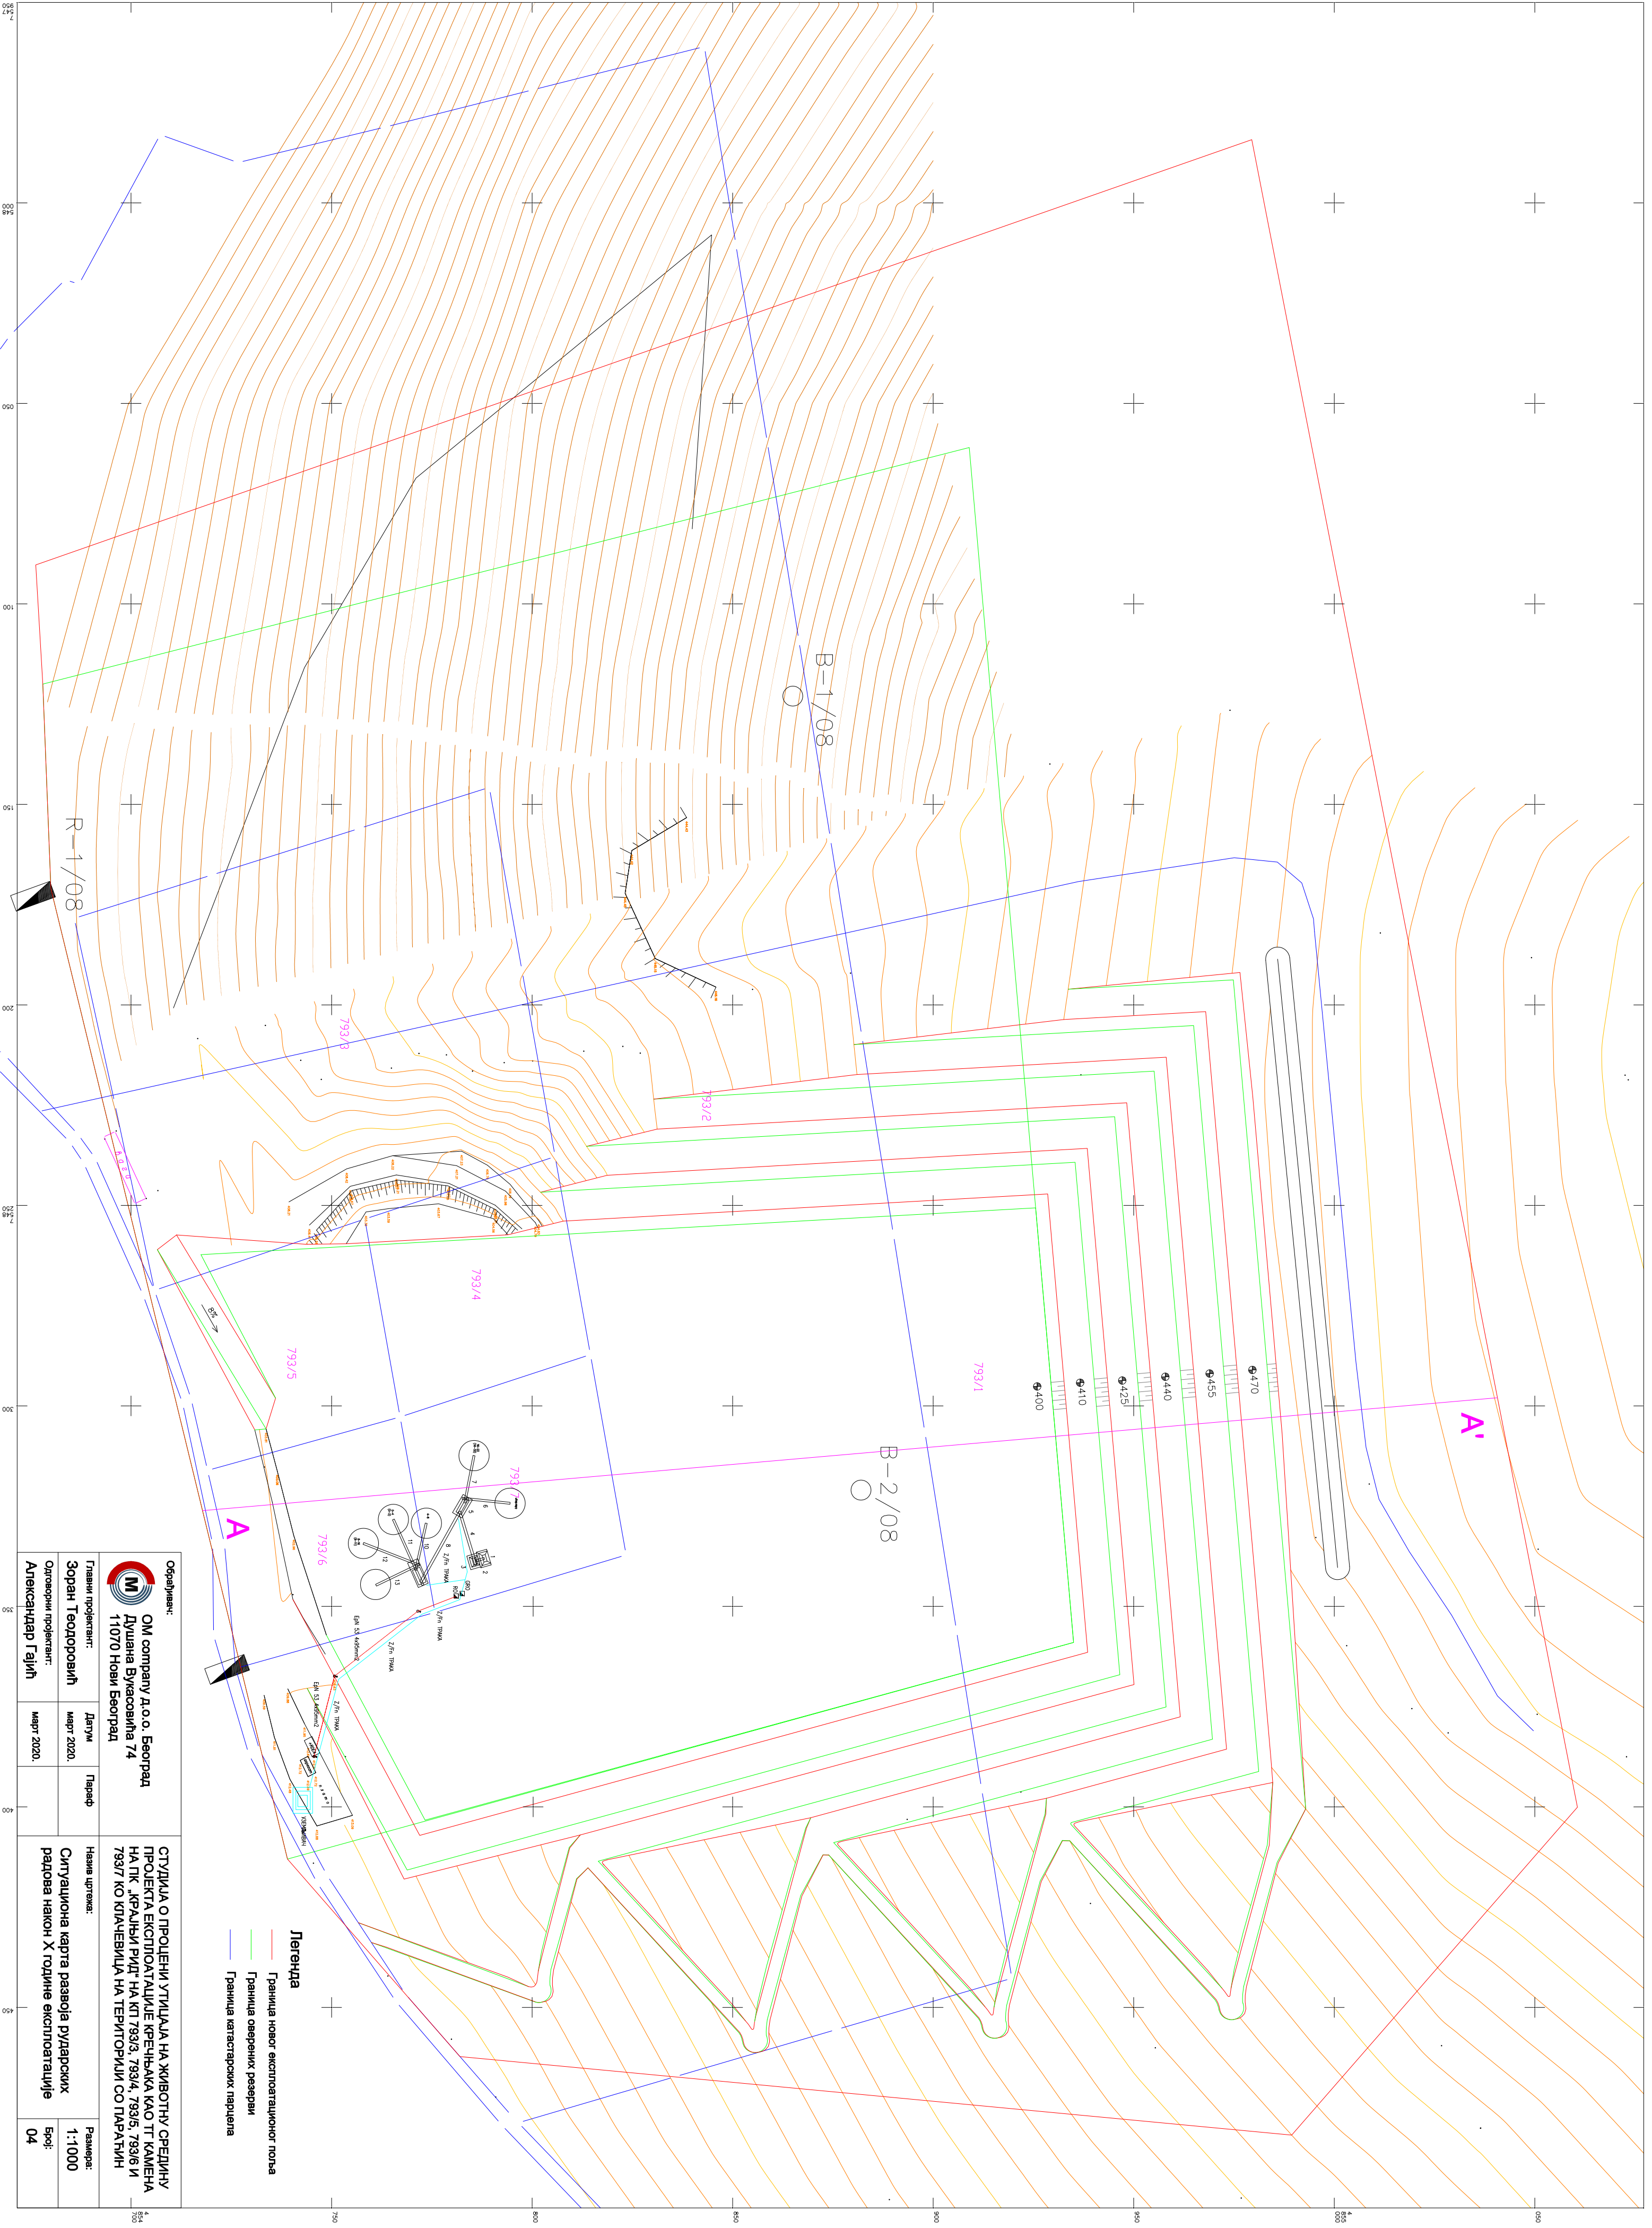

Образилац:		СТУДИЈА О ПРОЈЕКТНОМ УТИЦАЈУ НА ЖИВОТНУ СРЕДИНУ ПРОЈЕКТА ЕКСПЛОАТАЦИЈЕ ГРЕЧНИЦАКА КОД ТУ КАМЕНА НА ПЛ. "КРАЉИНИ РУД" НА КИП 793/3, 793/4, 793/5, 793/6 И 793/7 КО ЈАНЧЕВИЦА НА ТЕРИТОРИЈИ СО ПЛАНИН	
 ОМ компани д.о.о. Београд Душана Вуковича 74 11070 Нови Београд			
Главни пројектант:	Датум	Лист	Размер:
Зоран Теодоровић	мај 2020.		1:1000
Одговорни пројектант:	мај 2020.		Број:
Александар Ђајић			04
Назив цртежа:			
Ситуациона карта развоја рударских радова након X године експлоатације			

- Легенда**
- Граница новог експлоатационог поља
 - Граница оверених резерви
 - Граница катастарских парцела