


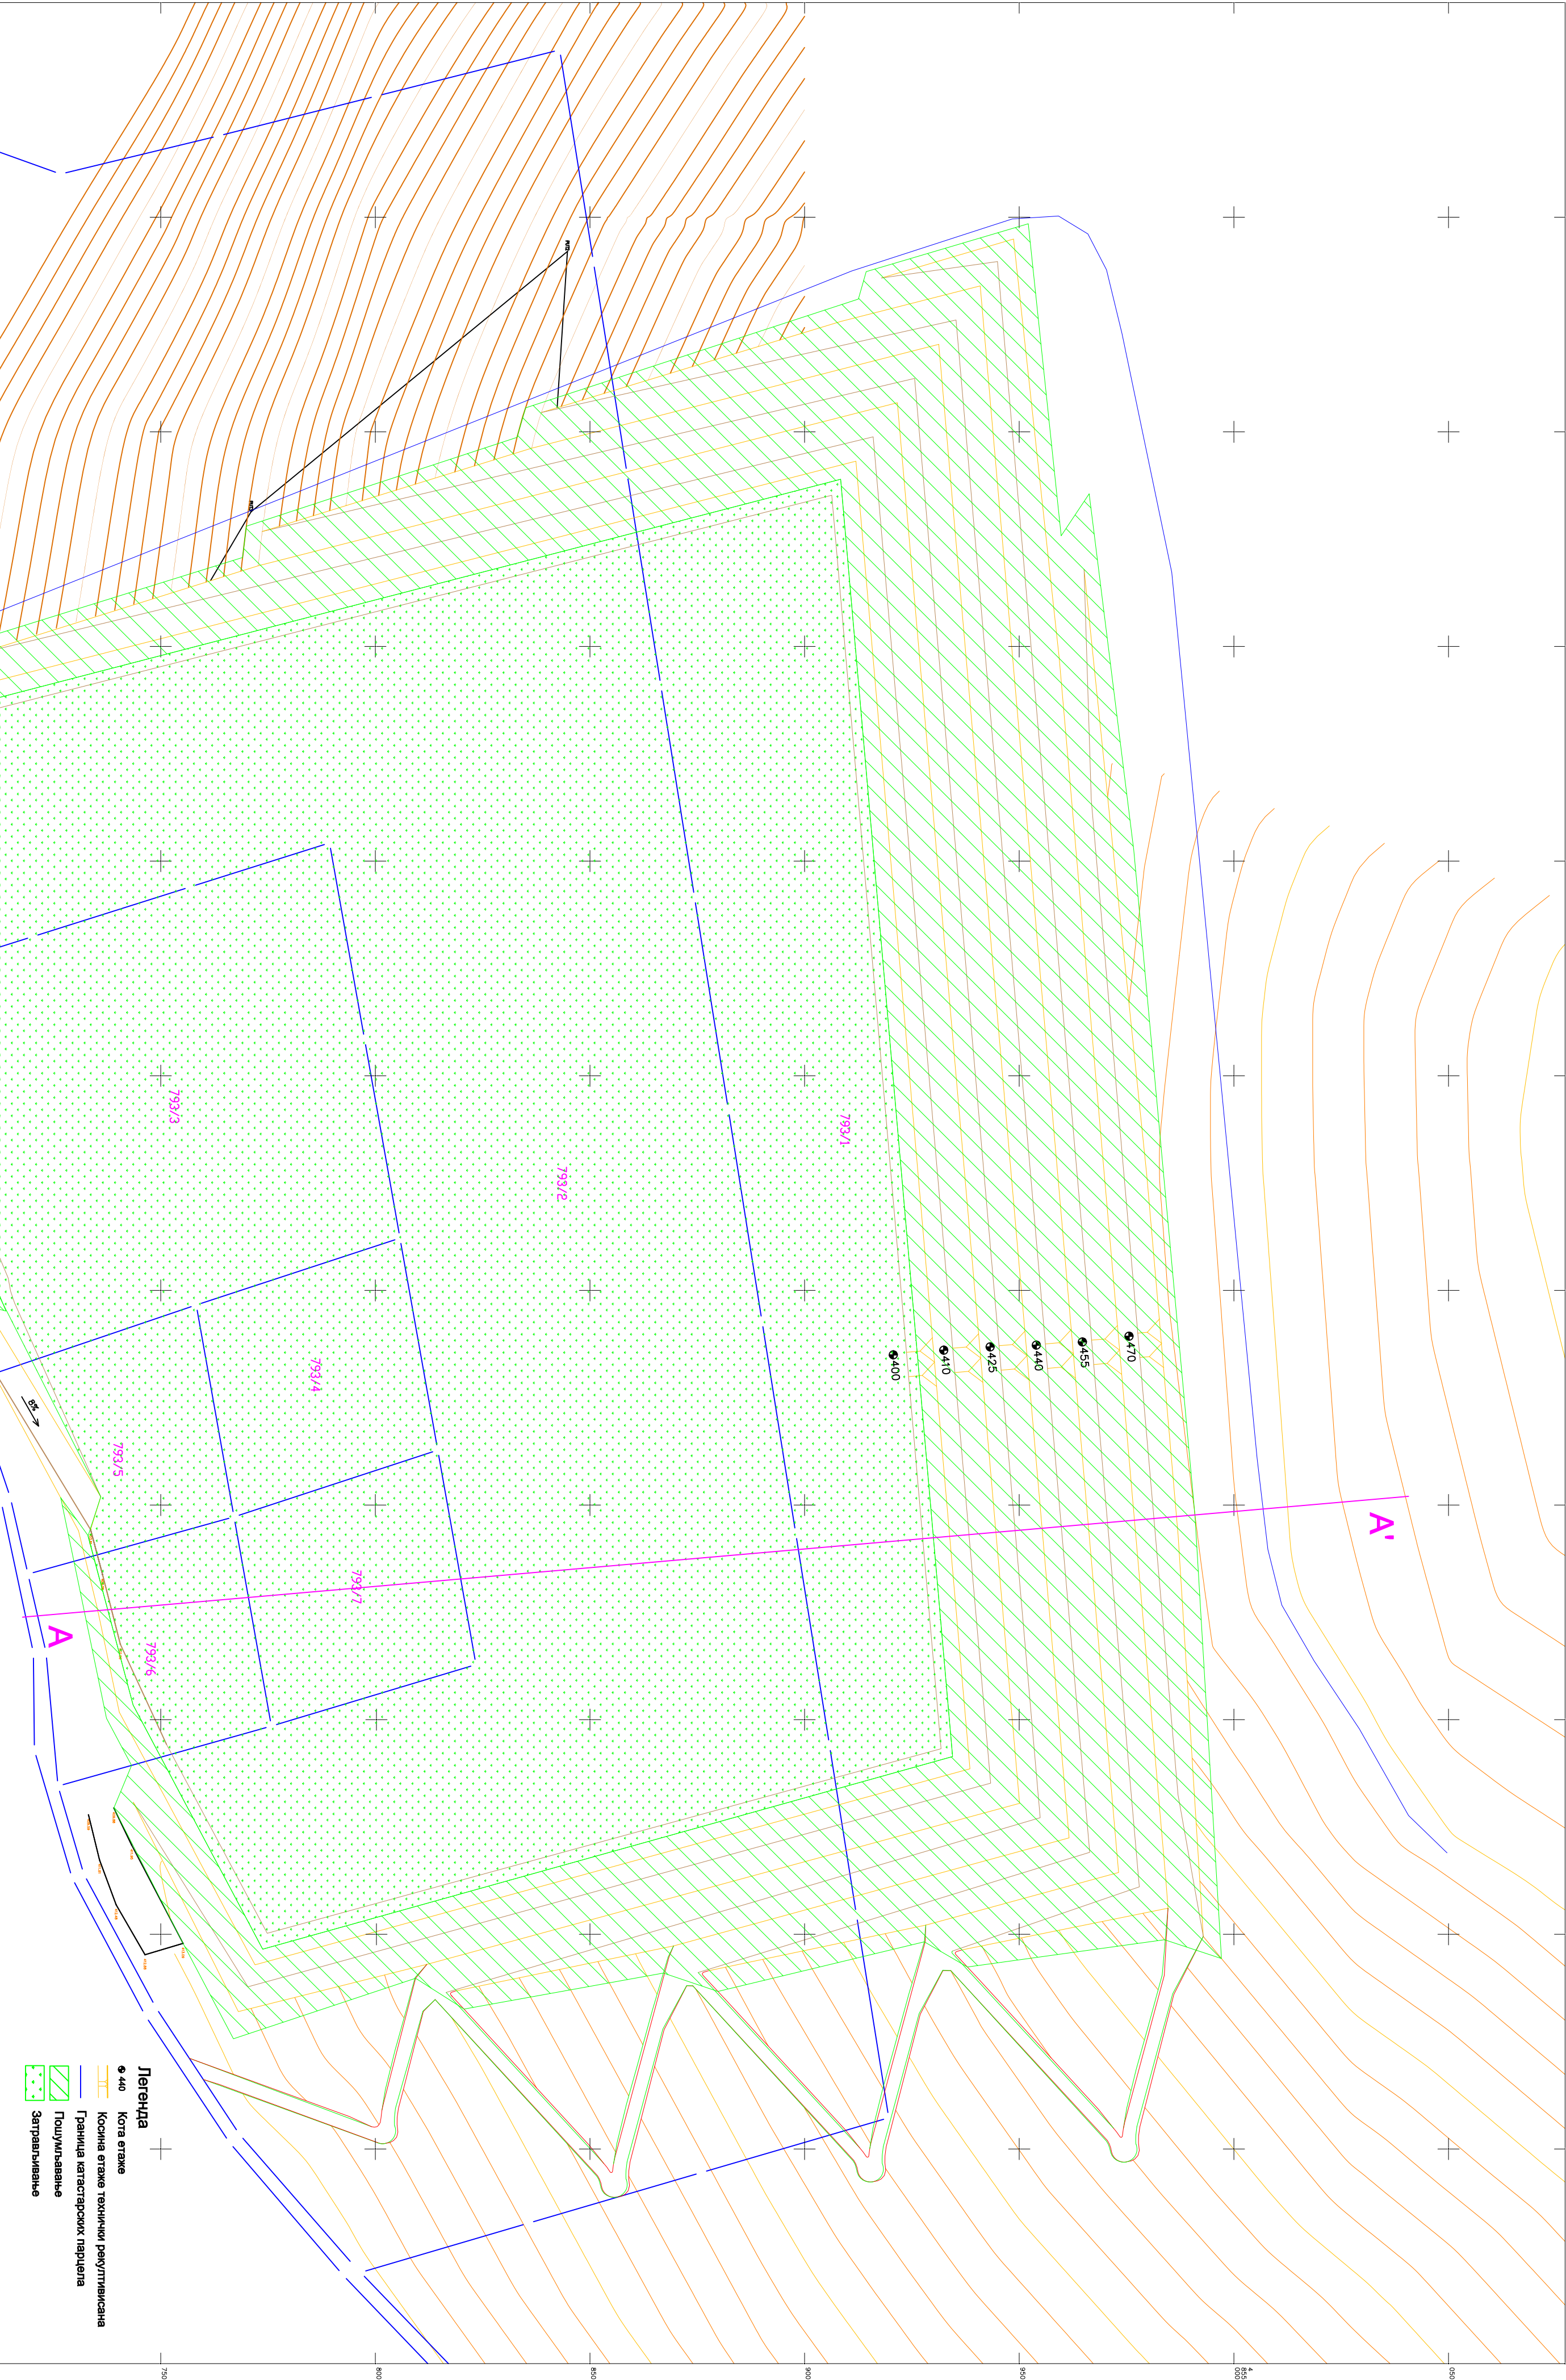

Образилаш:		СТУДИЈА О ПРОЈЕКТНОЈ УТИЛИЗАЦИЈА НА ЖИВОТНОЈ СРЕДИНИ ПРОЈЕКТА ЕКСПЛУАТАЦИЈЕ КРЕЧНАКА КОЈИ ТИ КАМЕНА НА ПЛ. "КРАЉИЦИ РАЈ" НА КТ 793/3, 793/4, 793/5, 793/6 И 793/7 КО КИТАЈСКИ НА ТЕРИТОРИЈИ СО ПАРАТИН	
 ОМ компанија д.о.о. Београд Душана Вукосавића 74 11070 Нови Београд			
Главни пројектант:	Датум:	Типаф:	Размер:
Зоран Теодоровић	март 2020.		1:1.000
Одговорни пројектант:	март 2020.		Број:
Александар Ђајић			06
		Биоградска рекултивација	