


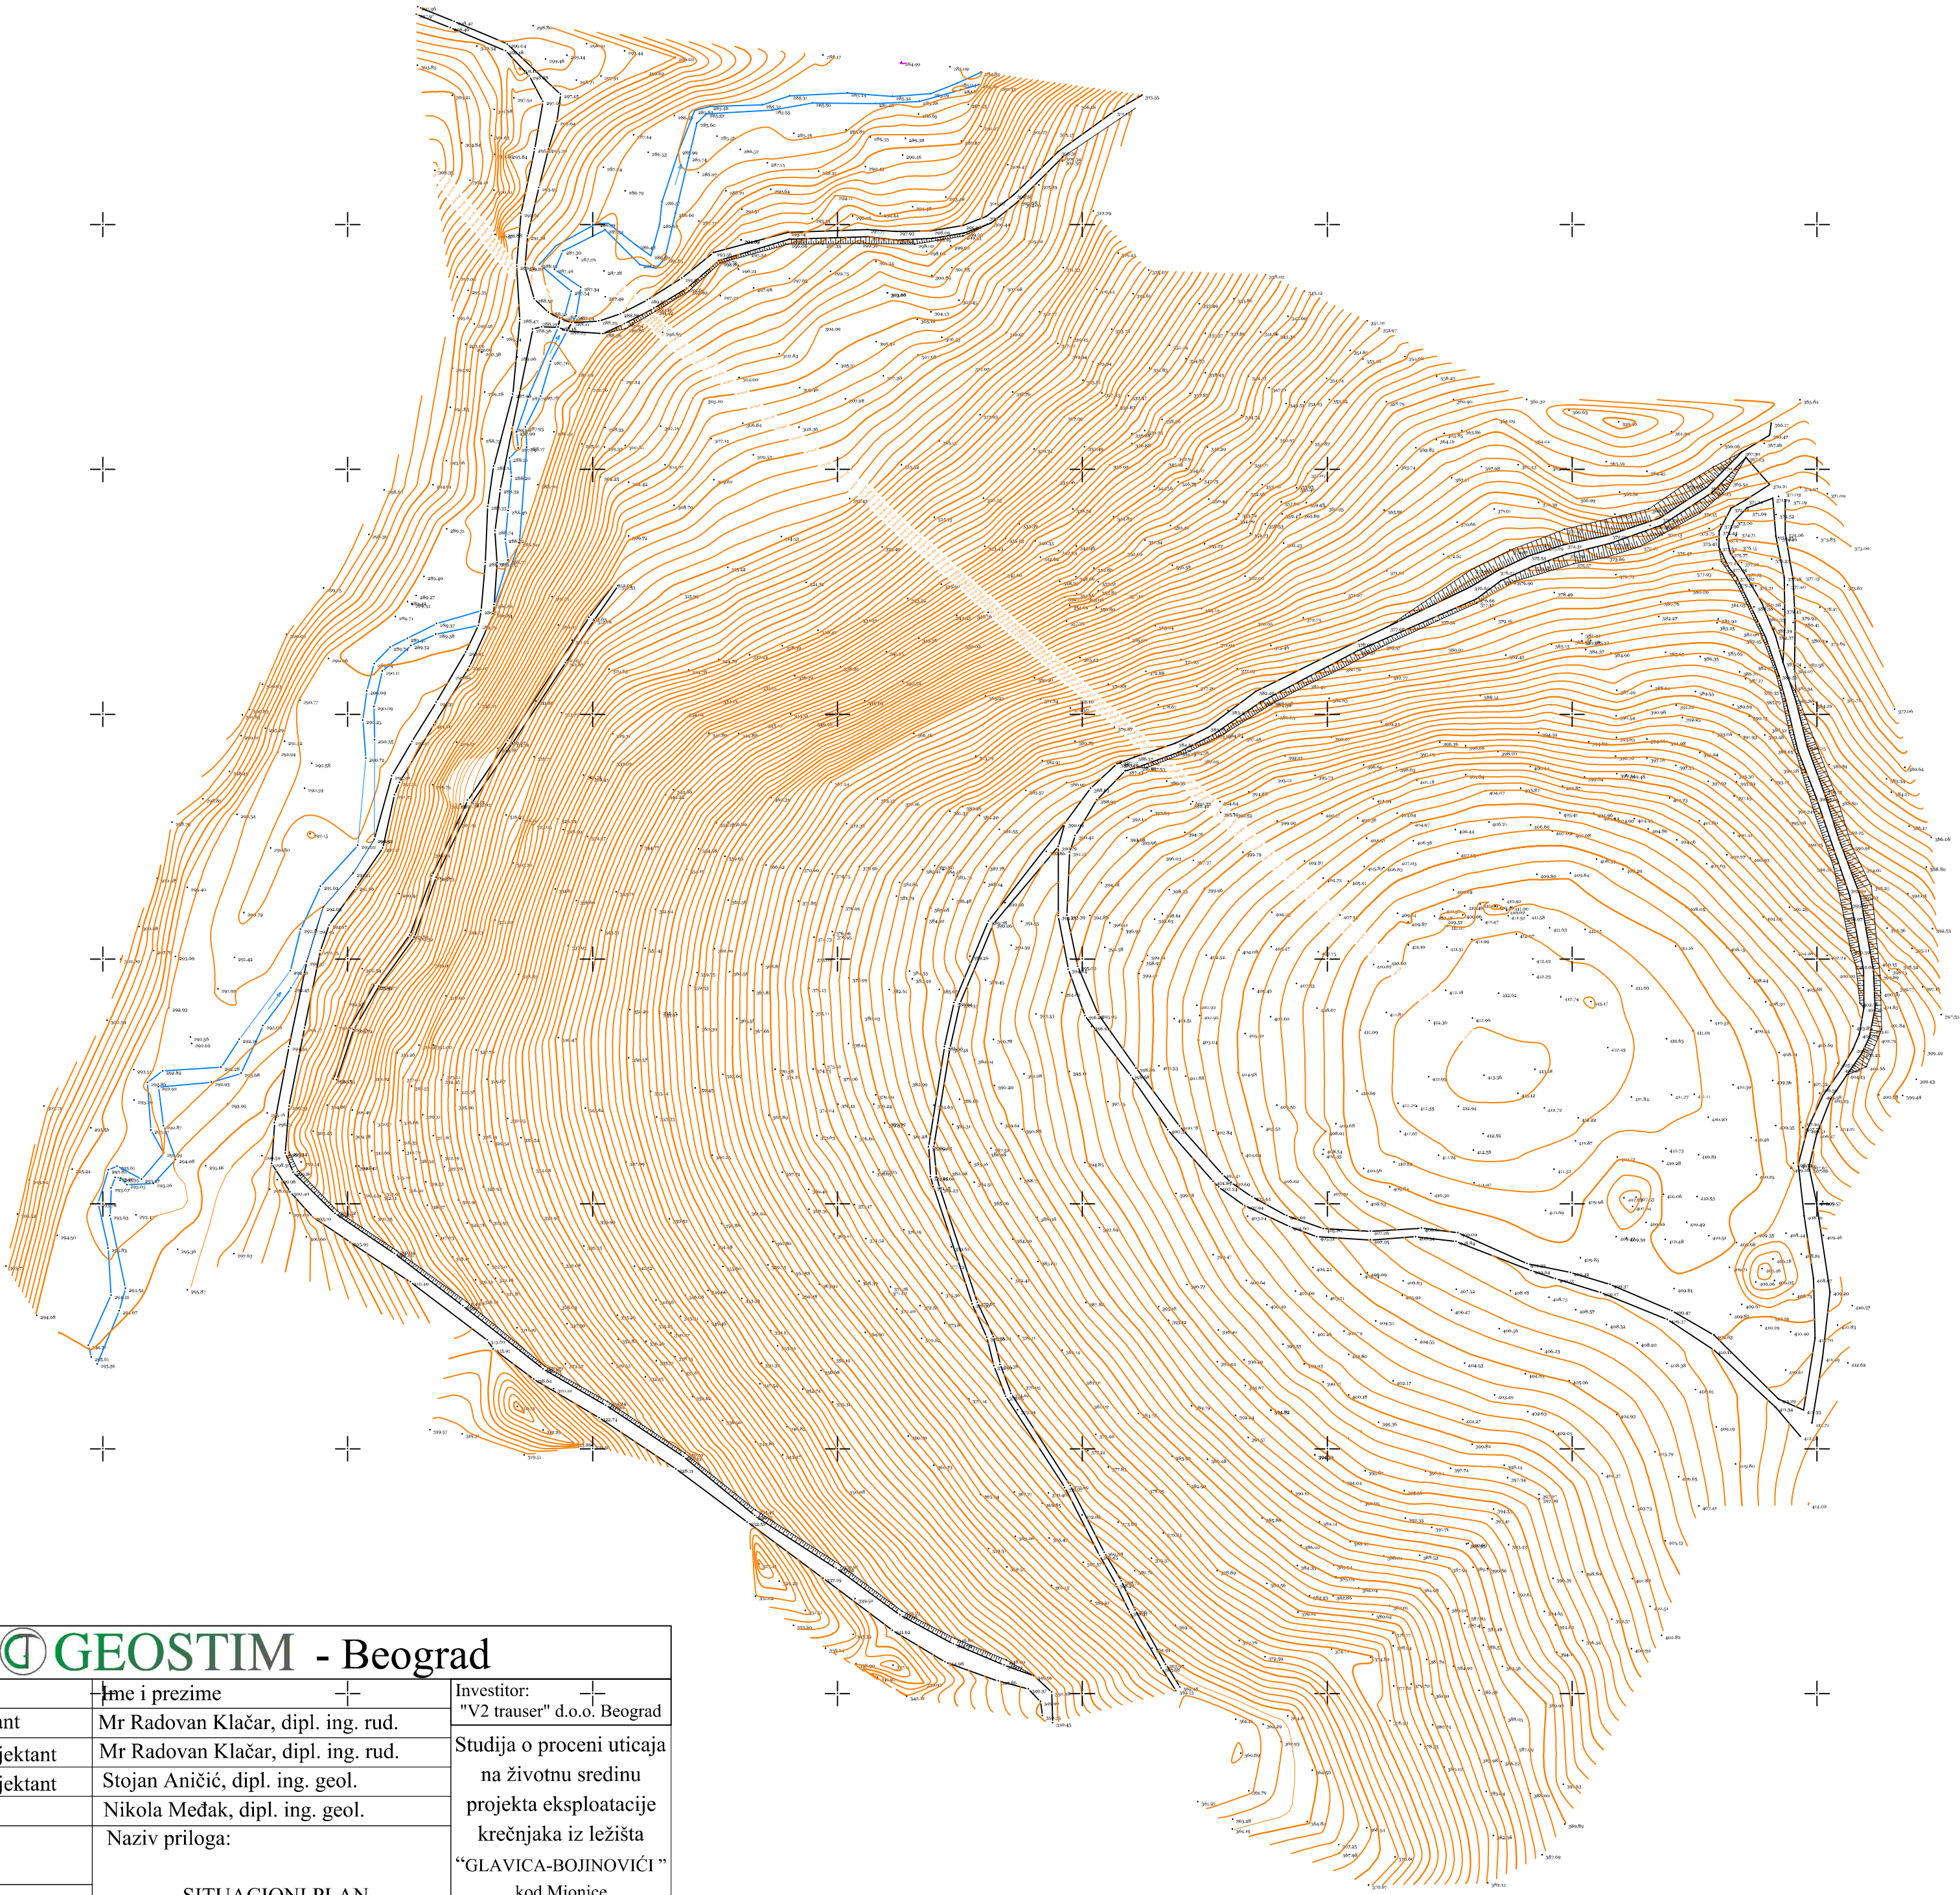

GEOSTIM - Beograd

Projektanti	Ime i prezime	Investitor:
Glavni projektant	Mr Radovan Klačar, dipl. ing. rud.	"V2 trauser" d.o.o. Beograd
Odgovorni projektant	Mr Radovan Klačar, dipl. ing. rud.	Studija o proceni uticaja na životnu sredinu projekta eksploatacije krečnjaka iz ležišta "GLAVICA-BOJINOVIĆI" kod Mionice
Odgovorni projektant	Stojan Aničić, dipl. ing. geol.	
Komp. obrada	Nikola Međak, dipl. ing. geol.	
Vreme izrade: 2019. godine	Naziv priloga:	
Razmera: 1 : 2.000	SITUACIONI PLAN	Prilog 3.

KATASTRARSKJE OPŠTINE I VEZE LISTOVA
Opština Mionica
K.O. Robaje

1

RAZMERA 1:2000
EKVIDISTANCA 1m

Topografski plan izradio
prema važećim propisima
radnja za geodetske poslove
PGR"GEODETSKA MERENJA"

Prilog 3.