


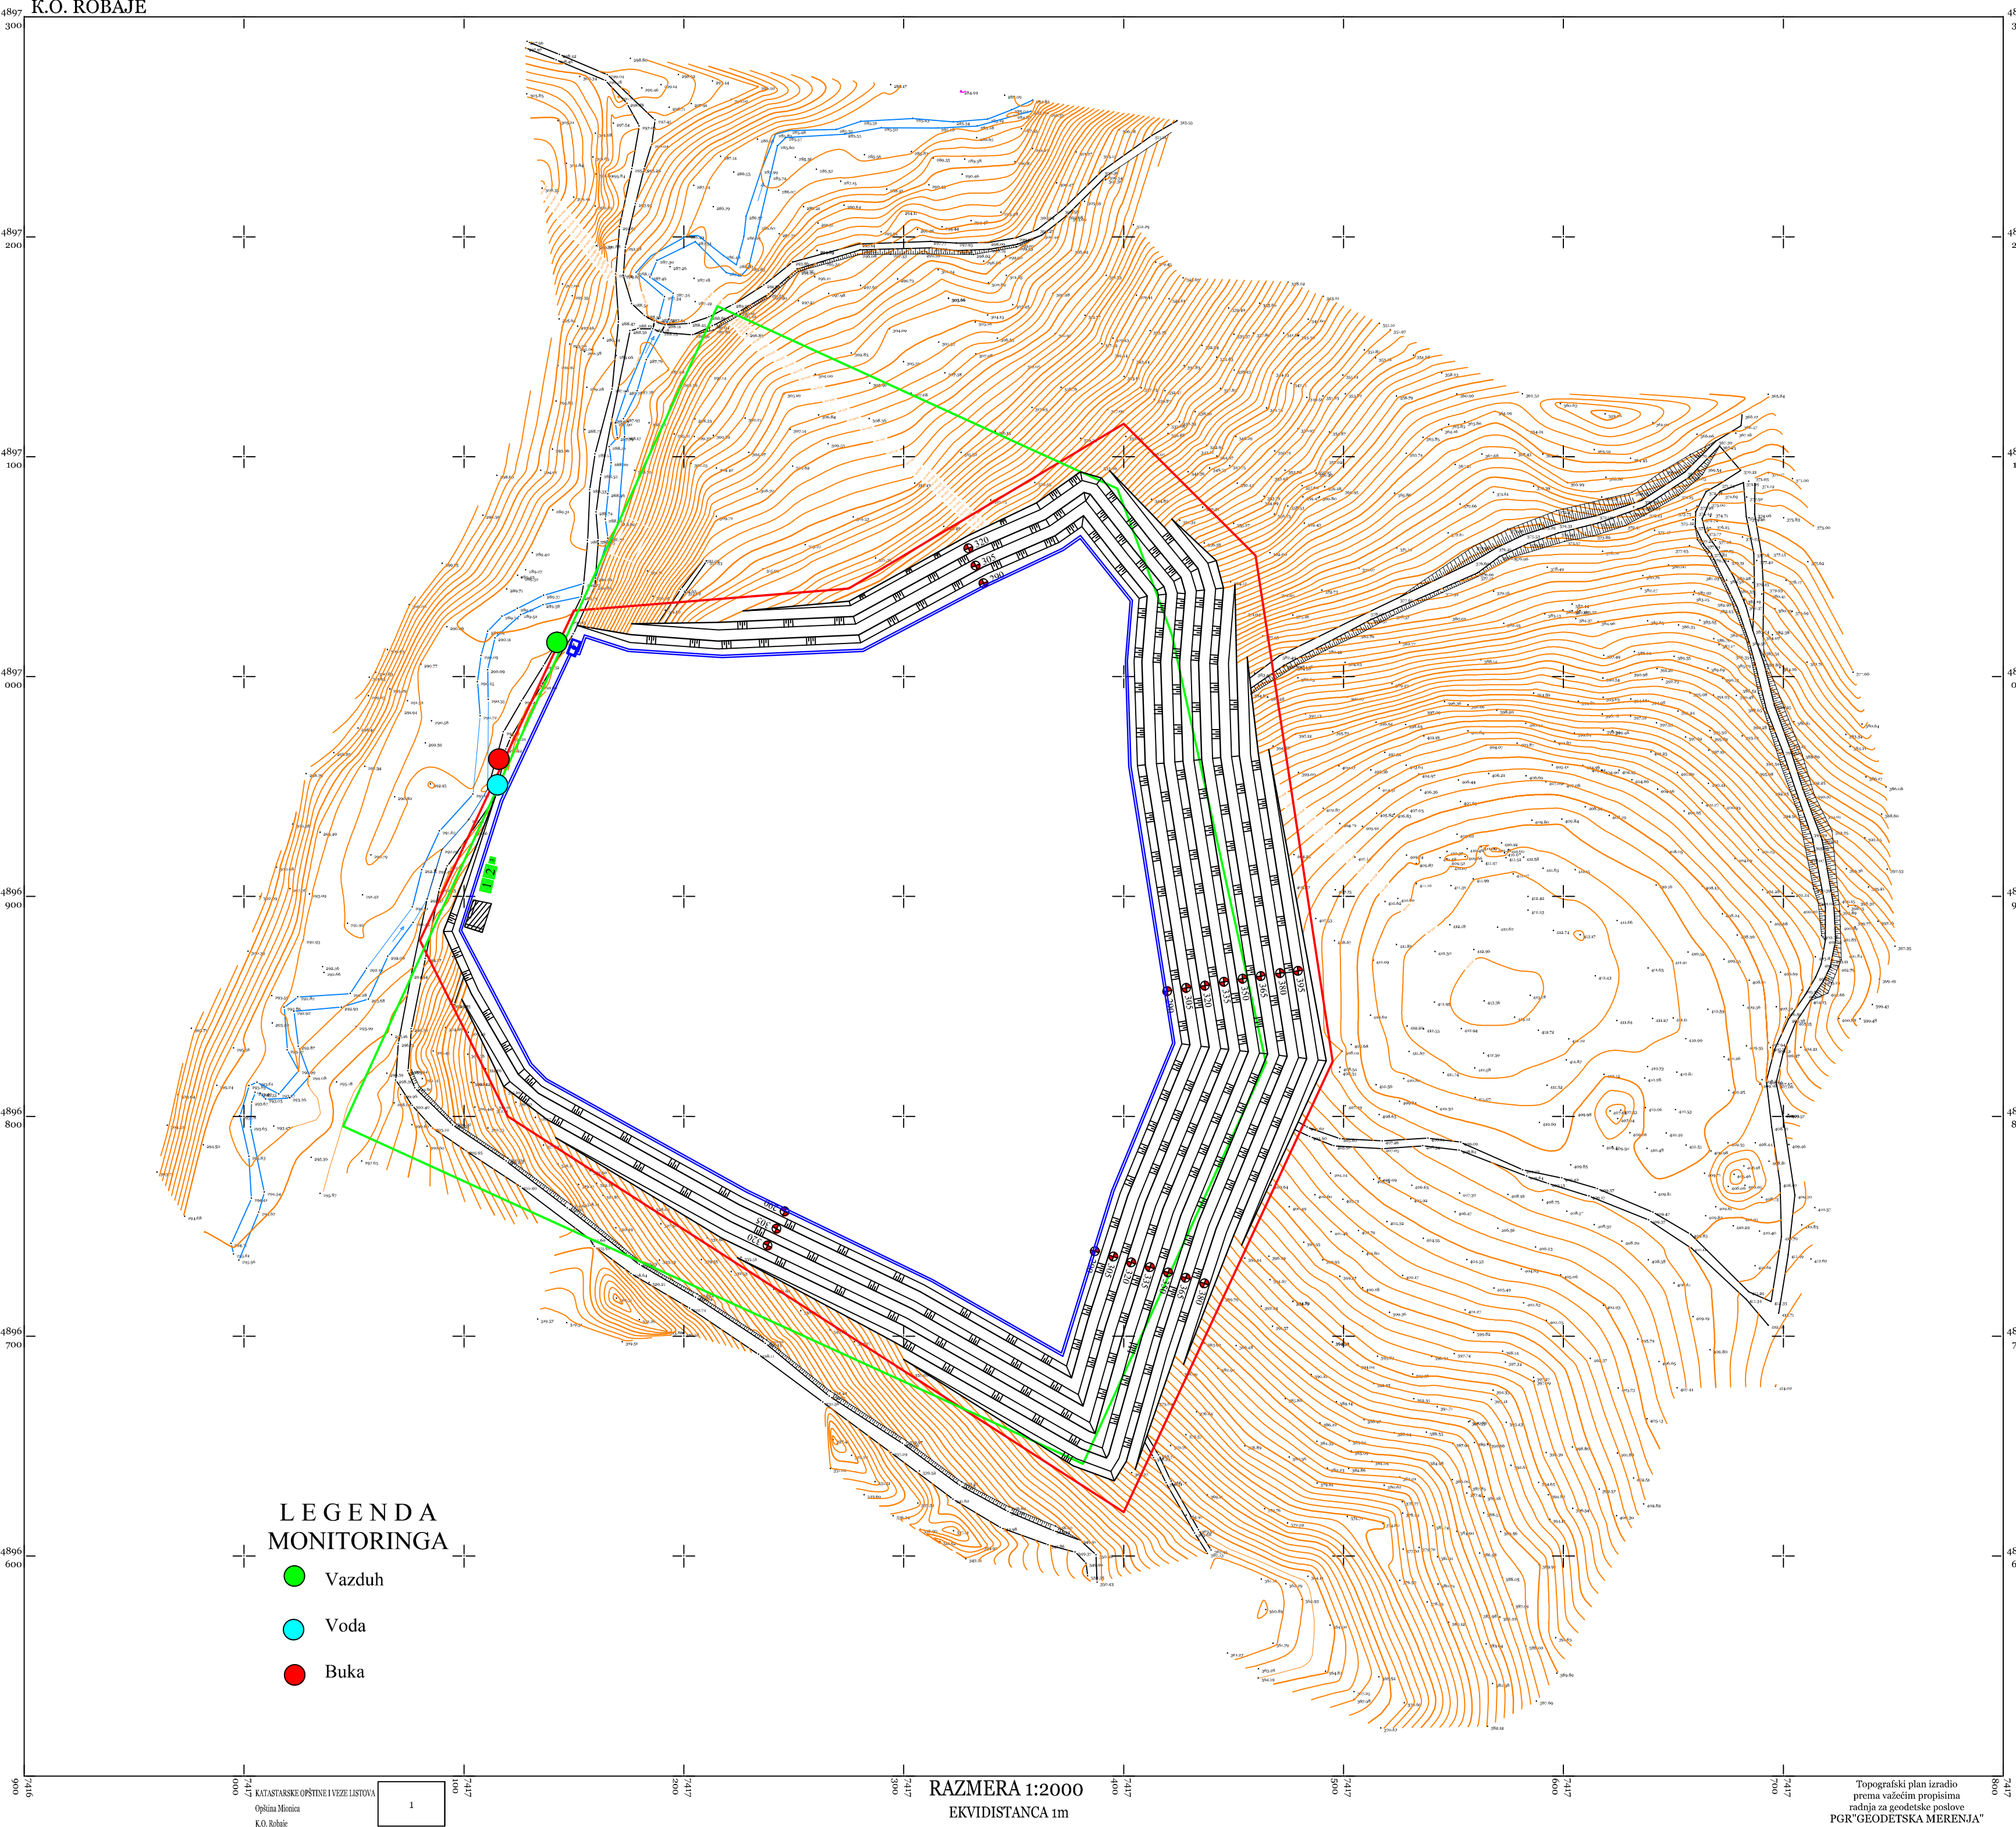

- Legenda
- Eksplotaciono polje
 - Kontura overenih bilansnih rezervi
 - Eksplotacione etaže
 - Odvodni kanali
 - Vodosabirnik i taloznik
 - Kota etaže
 - Put
 - Objekti
 - Mesto za pretakanje i privremeno skladištenje svih vrsta otpada

GEOSTIM - Beograd		
Projektanti	Ime i prezime	Investitor:
Glavni projektant	Mr Radovan Klačar, dipl. ing. rud.	"V2 trauser" d.o.o. Beograd
Odgovorni projektant	Mr Radovan Klačar, dipl. ing. rud.	Studija o proceni uticaja na životnu sredinu projekta eksploatacije krečnjaka iz ležišta "GLAVICA-BOJINOVICI" kod Mionice
Odgovorni projektant	Stojan Aničić, dipl. ing. geol.	
Komp. obrada	Nikola Medak, dipl. ing. geol.	
Vreme izrade: 2019. godine	Naziv priloga: SITUACIONI PLAN STANJA RADOVA NA KRAJU EKSPLOATACIJE	Prilog 4.
Razmera: 1 : 2.000		