


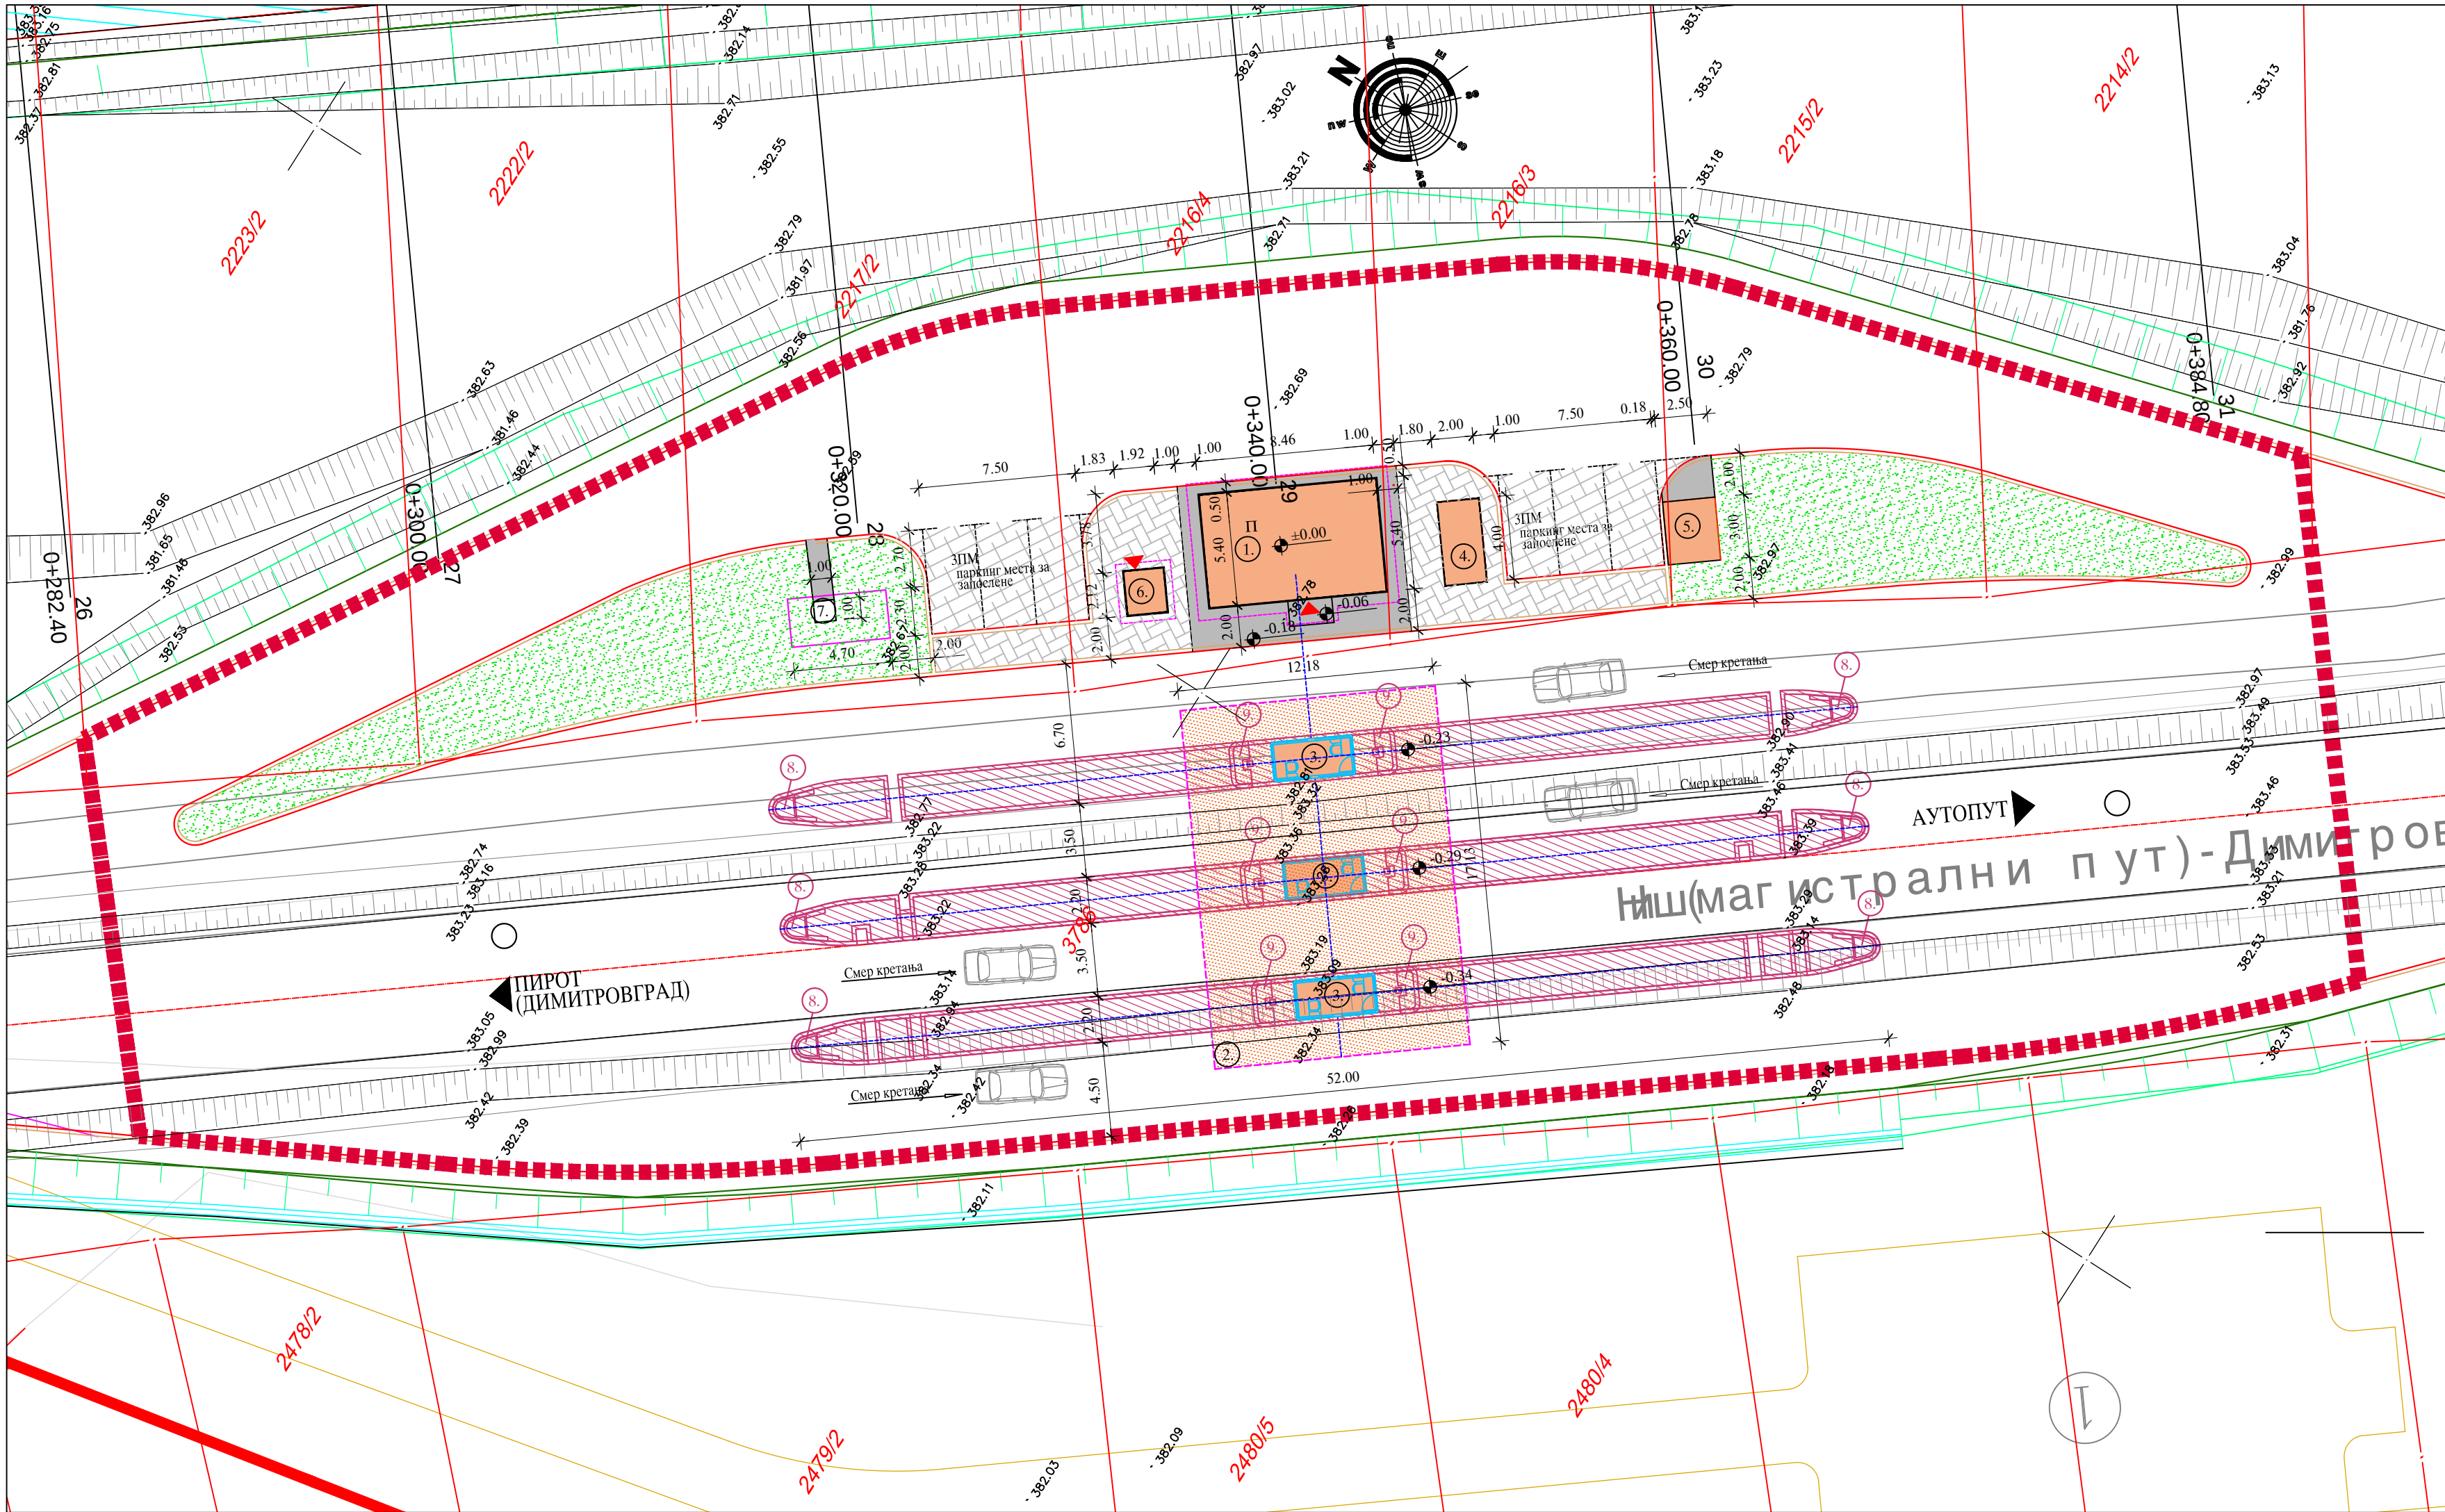

ЛЕГЕНДА:

- ОБЈЕКТИ НА НАПЛАТНОЈ СТАНИЦИ
- БЕТОНСКЕ ПОВРШИНЕ
- УПРАВНИ ОБЈЕКАТ
- НАДСТРЕШНИЦА
- НАПЛАТНЕ КАБИНЕ
- ПЛАТО ЗА АГРЕГАТ
- ПЛАТО ЗА КОНТЕЈНЕР
- ОБЈЕКАТ ПУМПНЕ СТАНИЦЕ
- ВОДОНЕПРТОПУСНИ РЕЗЕРВОАР ЗА ОТПАДНУ ВОДУ

- ГРАНИЦА ПАРЦЕЛЕ
- БРОЈ ПАРЦЕЛЕ
- ГРАНИЦА ОБУХВАТА

ОСТАЛИ ОБЈЕКТИ (НИЈЕ ПРЕДМЕТ ОВОГ ПРОЈЕКТА)

- НАЛЕТНИ СТУБ
- ЗАШТИТНИ СТУБ
- НИЈЕ ПРЕДМЕТ ОВОГ ПРОЈЕКТА
- САОБРАЋАЈНЕ ПОВРШИНЕ
- ЗАШТИТНА ОГРАДА
- БЕХАТОН ПЛОЧЕ
- ЗЕЛЕНЕ ПОВРШИНЕ
- ПАРКИНГ ЗА ЗАПОСЛЕНЕ



СИТУАЦИЈА УЖЕ ЛОКАЦИЈЕ
P=1:250

EN ISO 9001:2015	ДРУШТВО ЗА ПРОЈЕКТОВАЊЕ И ИНЖЕЊЕРИНГ	СЕРТИФИКОВАН ОД:  SIDPROJEKT Д.О.О.		
EN ISO 14001:2015	Душанка Јокић, дипл. грађ. инж.			
BS OHSAS 18001:2007	бр. лиц. 314 2142 03			
ISO/IEC 27001:2013	ИНВЕСТИТОР:	ЈП "ПУТЕВИ СРБИЈЕ" БЕОГРАД Булевар краља Александра 282, Београд		
EN ISO 50001:2011	ПРОЈЕКТАНТ:			
КНЕЗА МИЛОША 2, 22240 ШИД, СРБИЈА; Тел: 022/712-004, 712-044; Факс: 716-020; Е-mail: office@sidprojekt.rs; www.sidprojekt.rs		НАЗИВ ОБЈЕКТА:		
ОДГОВОРНИ ПРОЈЕКТАНТ	ОДГОВОРНИ ПРОЈЕКТАНТ	Бочна наплатна станица Пирот - Исток, на државном путу А4 (аутопут Е-80), на км 80+618, на деловима кат.парцела бр. 3786, 2214/2, 2215/2, 2216/3, 2216/4, 2217/2, 2222/2 и 2223/2		
ПРОЈЕКТАНТ	ПРОЈЕКТАНТ	КО Пољска Ржана, Општина Пирот		
САРАДНИК	САРАДНИК	ОЗНАКА И НАЗИВ ДЕЛА ПРОЈЕКТА:		
САРАДНИК	САРАДНИК	ИДЕЈНИ ПРОЈЕКАТ		
НАЗИВ ЦРТЕЖА:	ВРСТА ТЕХНИЧКЕ ДОКУМЕНТАЦИЈЕ:	БРОЈ ЦРТЕЖА:	ИДП	
СИТУАЦИЈА УЖЕ ЛОКАЦИЈЕ	ИДП	2.		
ДАТУМ: Јун 2018.	БРОЈ ПРОЈЕКТА: 71/17	РАЗМЕРА:		