




- ЛЕГЕНДА:**
- САОБРАЋАЈНЕ ПОВРШИНЕ
 - САОБРАЋАЈНО ОСТРВО
 - БЕТОНСКЕ ПОВРШИНЕ
 - ЗЕЛЕНЕ ПОВРШИНЕ
 - НОВОПРОЈЕКТОВАНИ ОБЈЕКТИ
 - ПАРКИНГ ЗА ЗАПОСЛЕНЕ
 - УПРАВНИ ОБЈЕКАТ
 - НАДСТРЕШНИЦА
 - НАПЛАТНЕ КАБИНЕ
 - ПЛАТО ЗА АГРЕГАТ
 - ПЛАТО ЗА КОНТЕЈНЕР
 - ОБЈЕКАТ ПУМПНЕ СТАНИЦЕ
 - СЕПТИЧКА ЈАМА
 - ОСТАЛИ ОБЈЕКТИ
 - ЗАШТИТНИ СТУБ
 - НАЛЕТНИ СТУБ
 - ЗАШТИТНА ОГРАДА
 - ГРАНИЦА ПАРЦЕЛЕ
 - БРОЈ ПАРЦЕЛЕ
 - ГРАНИЦА ОБУХВАТА

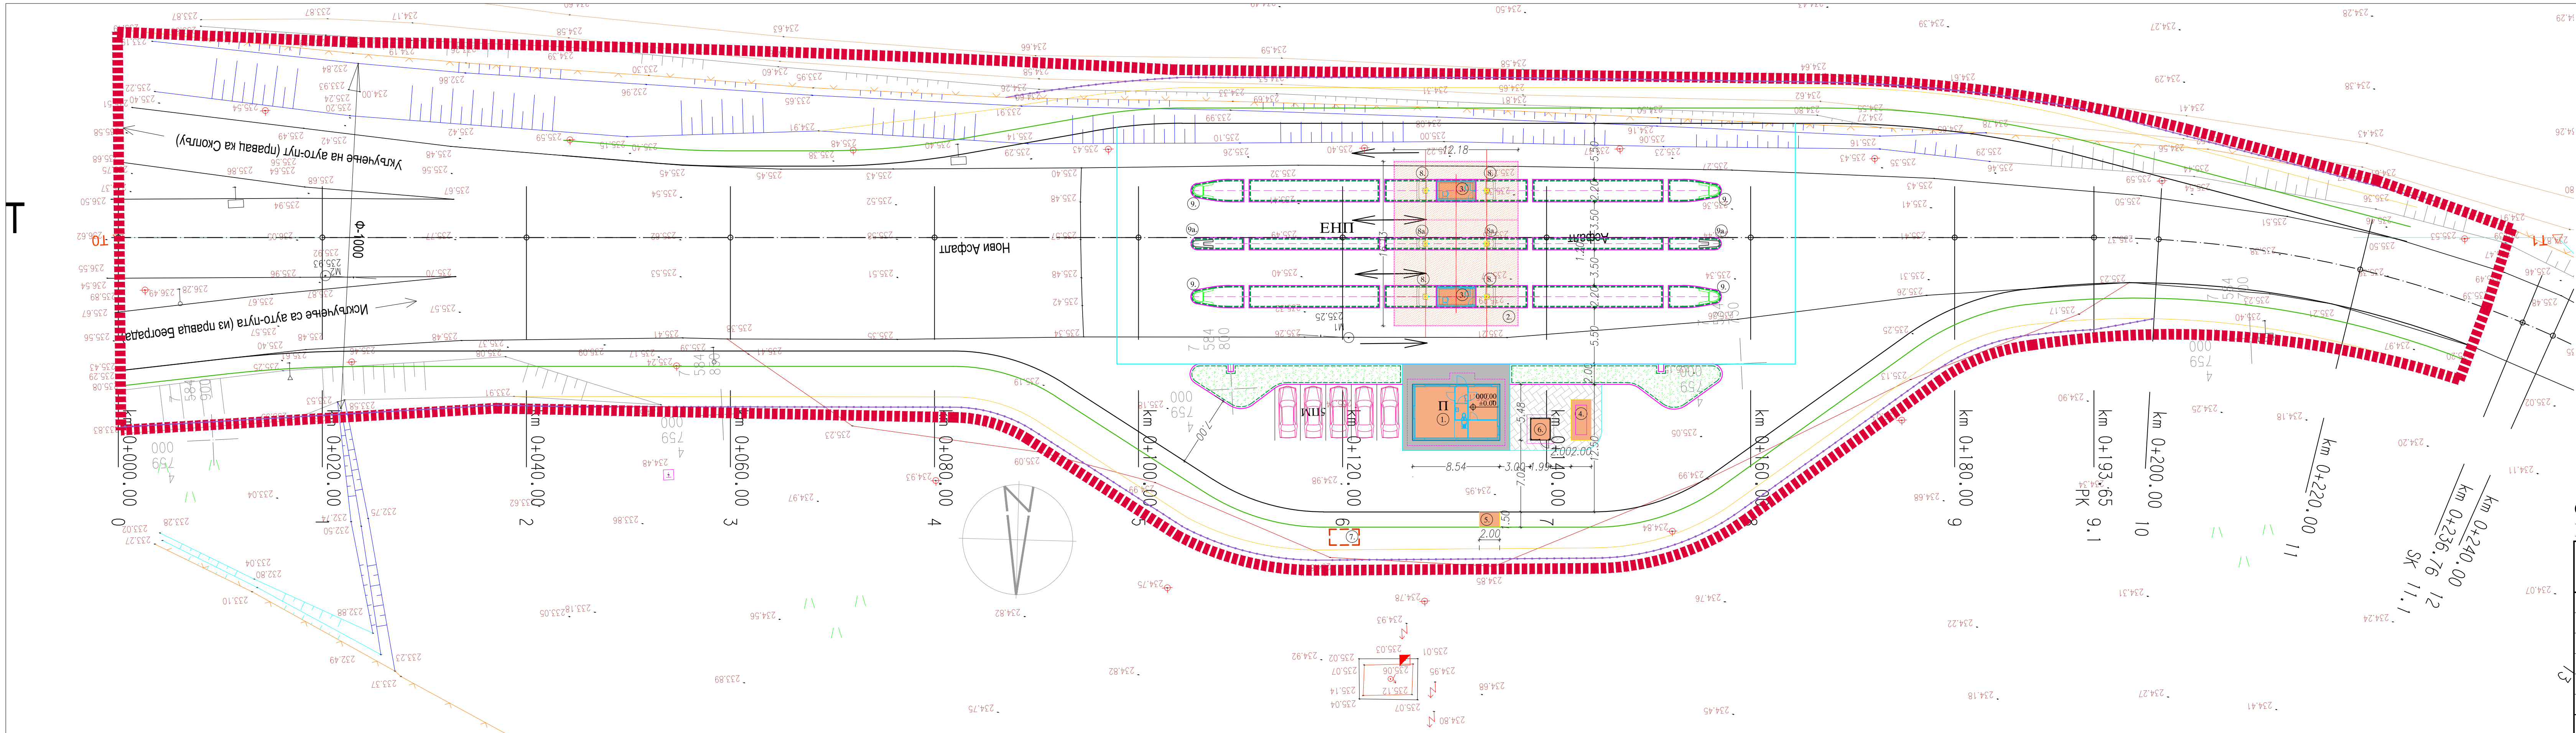

СИТУАЦИЈА
P 1:250

9001:2008 EN ISO 14001:2004 BS OHSAS 18001:2007 ISO 9001:2015		Сертификован од TOVNORD		Друштво за пројектовање и инжењеринг SIDPROJEKT Д.О.О.	
КНЕЗА МИЛОША 2, 22240 ШИД, СРБИЈА. Тел: 027712-004, 712-044; Факс: 716-020; Е-маил: office@sidprojek.rs, www.sidprojek.rs		Инвеститор: ЈП "ПУТЕВИ СРБИЈЕ" БЕОГРАД Булевар краља Александра 282, Београд		Назив објекта: Београдска путна станица у зони пута "Београд-Ниш" на државном путу II реда бр. 1 (Е-79), од станице до км 480+933, од дужице км. 412+2, 485+2, 486+488, 489+490, 491+492, 492+547 у К.О. Жиганци и дужице км. 1738+2, 1739+2, 1740+2, 1741+1 и 1742+1 у К.О. Доњи Бумбаша, СМП Београд	
ОДГОВОРНИ ПРОЈЕКТАНТ Душанка Јовић, дипл. грађ. инж. бр. лист. 314/2142/03		ПРОЈЕКТАНТ		ИДЕНТИФИКАЦИЈА	
ОДГОВОРНИ ПРОЈЕКТАНТ		ПРОЈЕКТАНТ		ИДЕНТИФИКАЦИЈА	
ПРОЈЕКТАНТ		ПРОЈЕКТАНТ		ИДЕНТИФИКАЦИЈА	
САРАДНИК		САРАДНИК		ИДЕНТИФИКАЦИЈА	
ДАТУМ: Јун 2018.		БРОЈ ПРОЈЕКТА: 5717.1		РАЗМЕР: 1:250	
				НАЗИВ ЦРТЕЖА: СИТУАЦИЈА УЖЕ ЛОКАЦИЈЕ	
				БРОЈ ЦРТЕЖА: 2	