


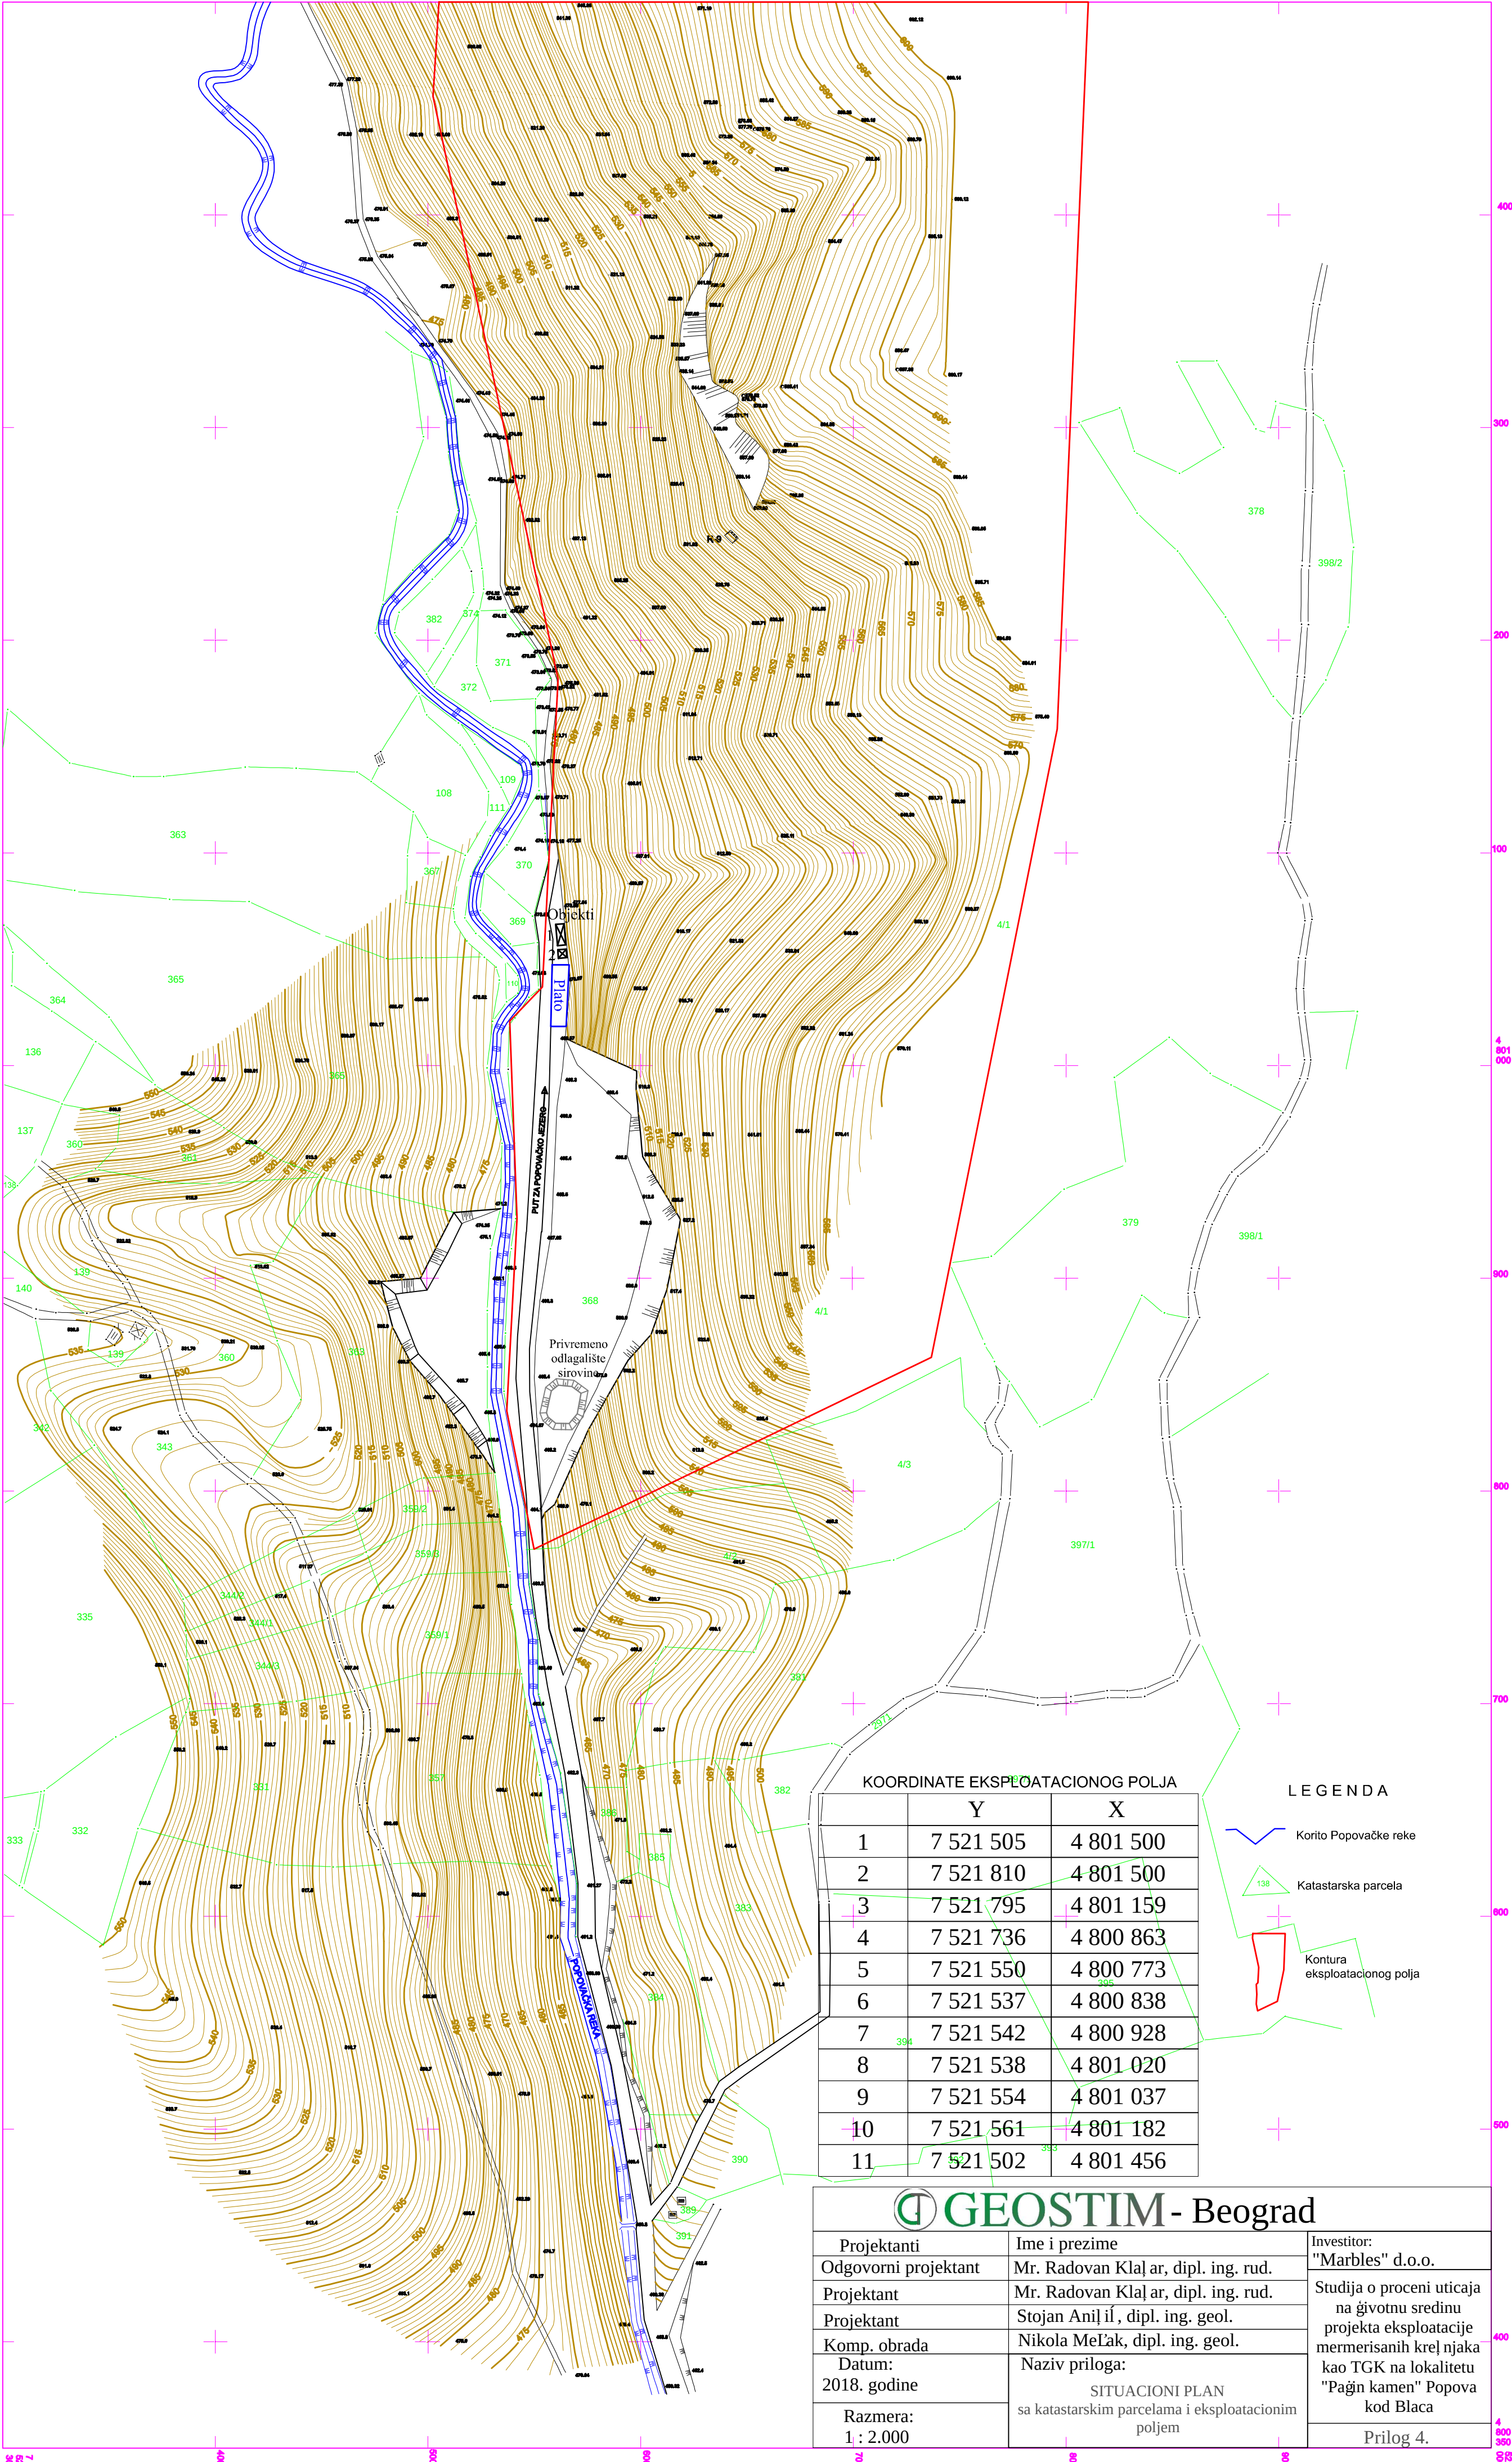

KOORDINATE EKSPLOATACIONOG POLJA		
	Y	X
1	7 521 505	4 801 500
2	7 521 810	4 801 500
3	7 521 795	4 801 159
4	7 521 736	4 800 863
5	7 521 550	4 800 773
6	7 521 537	4 800 838
7	7 521 542	4 800 928
8	7 521 538	4 801 020
9	7 521 554	4 801 037
10	7 521 561	4 801 182
11	7 521 502	4 801 456

LEGENDA

- Korito Popovačke reke
- Katastarska parcela
- Kontura eksploatacionog polja

GEOSTIM - Beograd		
Projektanti	Ime i prezime	Investitor:
Odgovorni projektant	Mr. Radovan Klaj ar, dipl. ing. rud.	"Marbles" d.o.o.
Projektant	Mr. Radovan Klaj ar, dipl. ing. rud.	Studija o proceni uticaja na životnu sredinu projekta eksploatacije mermerisanih krečnjaka kao TGK na lokalitetu "Pažn kamen" Popova kod Blaca
Projektant	Stojan Aničić, dipl. ing. geol.	
Komp. obrada	Nikola MeLak, dipl. ing. geol.	
Datum: 2018. godine	Naziv priloga:	
Razmera: 1 : 2.000	SITUACIONI PLAN sa katastarskim parcelama i eksploatacionim poljem	Prilog 4.