


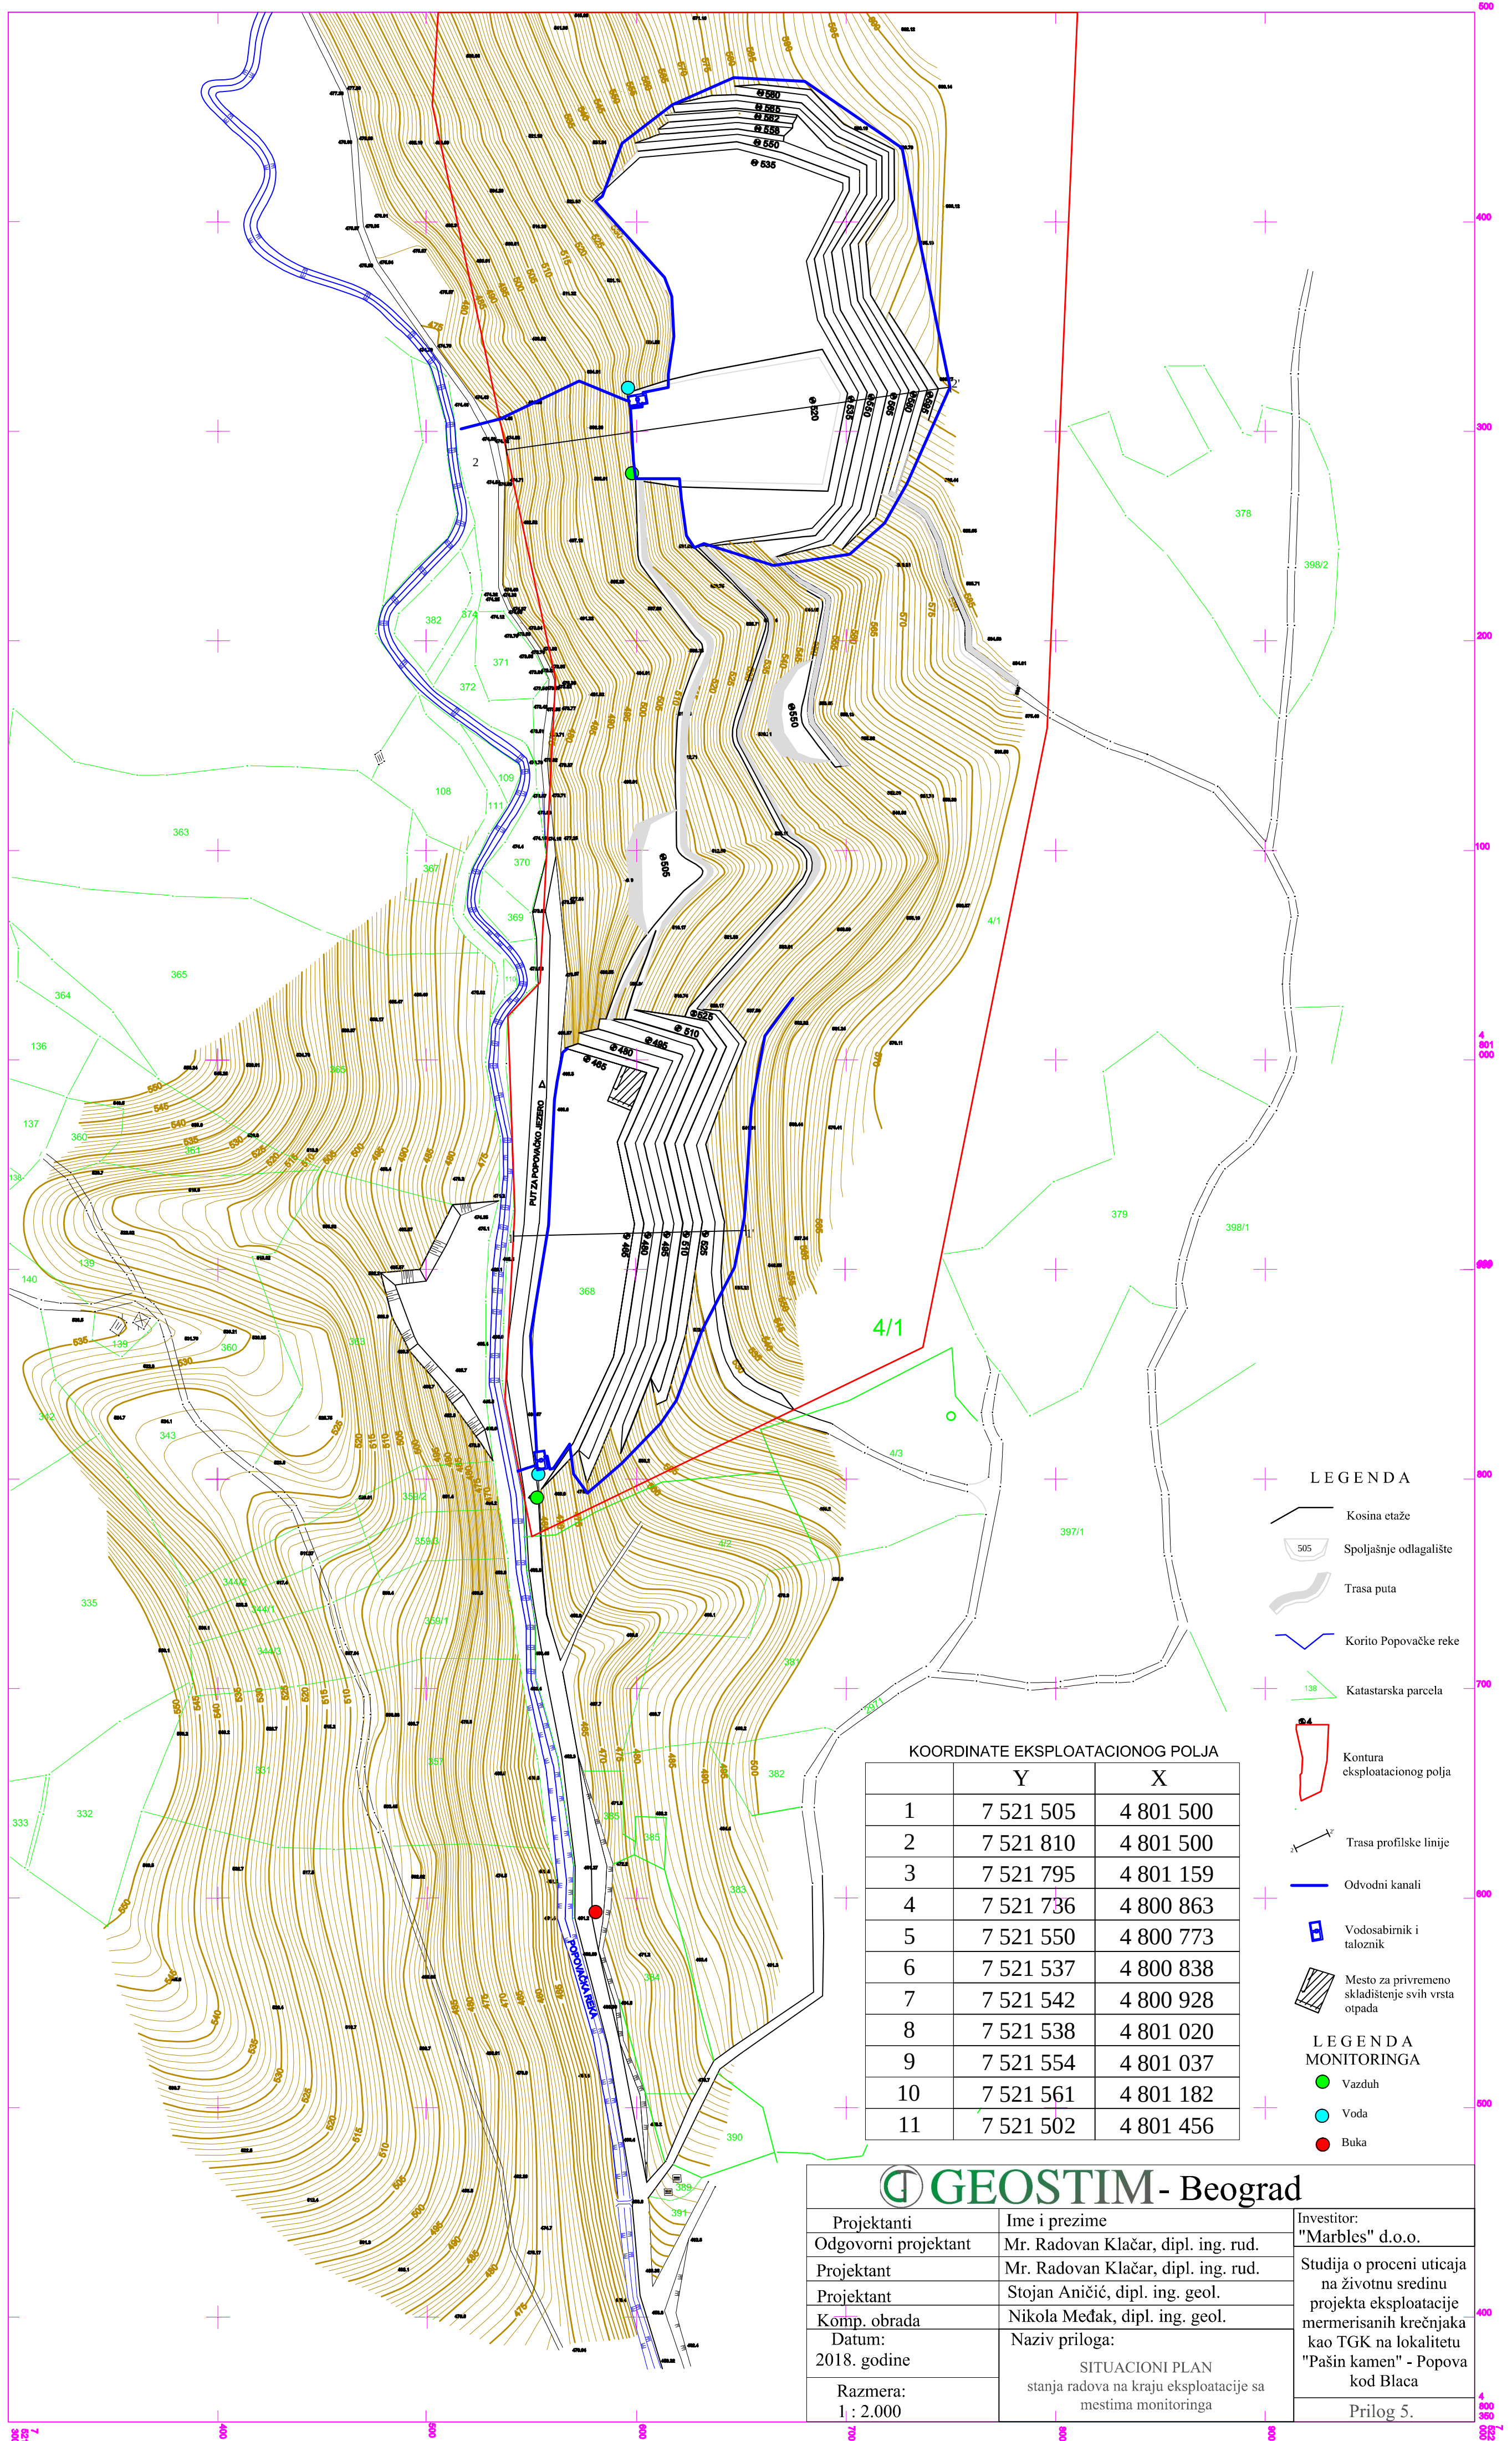

KOORDINATE EKSPLOATACIONOG POLJA		
	Y	X
1	7 521 505	4 801 500
2	7 521 810	4 801 500
3	7 521 795	4 801 159
4	7 521 736	4 800 863
5	7 521 550	4 800 773
6	7 521 537	4 800 838
7	7 521 542	4 800 928
8	7 521 538	4 801 020
9	7 521 554	4 801 037
10	7 521 561	4 801 182
11	7 521 502	4 801 456

 GEOSTIM- Beograd

Projektanti	Ime i prezime	Investitor:
Odgovorni projektant	Mr. Radovan Klačar, dipl. ing. rud.	"Marbles" d.o.o.
Projektant	Mr. Radovan Klačar, dipl. ing. rud.	Studija o proceni uticaja na životnu sredinu projekta eksploatacije mermerisanih krečnjaka kao TGK na lokalitetu "Pašin kamen" - Popova kod Blaca
Projektant	Stojan Aničić, dipl. ing. geol.	
Komp. obrada	Nikola Medak, dipl. ing. geol.	
Datum: 2018. godine	Naziv priloga:	
Razmera: 1 : 2.000	SITUACIONI PLAN stanja radova na kraju eksploatacije sa mestima monitoringa	Prilog 5.