




LEGEND:

- PIPELINE ROUTE
- FOC ROUTE
- KC COMPRESSOR STATION
- MS GAS METERING SKID
- BVS BLOCK VALVE STATION

NOTE:
The FOC is 6 meters apart from pipeline trench

1	26/09/2018	ИЗДАТО ЗА НАДЛЕЖНЕ ОРГАНЕ (ОПШТИ ПРЕГЛЕД) ISSUE FOR AUTHORITY (GENERAL REVIEW)	D.KRIVOKAPI	V.LIKIĆ	D.BIAGETTI
0	13/08/2018	ИЗДАТО ЗА НАДЛЕЖНЕ ОРГАНЕ ISSUE FOR AUTHORITY	D.KRIVOKAPI	V.LIKIĆ	D.BIAGETTI
Ревизија Revision	Датум Date	Разлог Издавања Issuing Reason	Обрадио Prepared	Прекопролисао Checked	Проверио/ Одобрио Verified/ Approved
ИНВЕСТИТОР: CLIENT: GASTRANS LLC Novi Sad			Налог: Job: 032223	Јединица: Unit: 000	
Одговорни пројектант: Responsible designer:		Биљана Петровић, дипл.грађ.инж. Biljana Petrović, B.Sc. Civil Eng.	Печат и потпис: Stamp and signature:		ПОДУГОВАРАЧ: SUBCONTRACTOR:
број лиценце: License number:		315 D720 06	Потпис: Signature:		
Сарадник: Associate:			Потпис: Signature:		
Ознака врсте техничке документације: Designation of the type of technical documentation:		ИДЕЈНО РЕШЕЊЕ CONCEPTUAL SOLUTION		ИДР	
Ознака и назив дела пројекта: Designation and title of the part of the design:		ПРОЈЕКАТ ТРАСЕ GASPIPELINE		БРОЈ ЦРТЕЖА: DWG No.: 000-LB-5E-83001	
ОБЈЕКАТ: FACILITY:		Магистрални гасовод (интерконектор) граница Бугарске - граница Мађарске Transmission gas pipeline (Interconnector) border of Bulgaria - border of Hungary		ФОРМАТ ПАПИРА: FORMAT: 950x297mm	
НАЗИВ ЦРТЕЖА: DRAWING TITLE:		ОПШТА КАРТА ТРАСЕ ЦЕВОВОДА - РАЗМЕРА 1:200 000		ЛИСТ: SHEET: 1 од 4 1 of 4	
		OVERALL PIPELINE ROUTE MAP - SCALE 1:200 000		РАЗМЕРА: SCALE: 1:200 000	

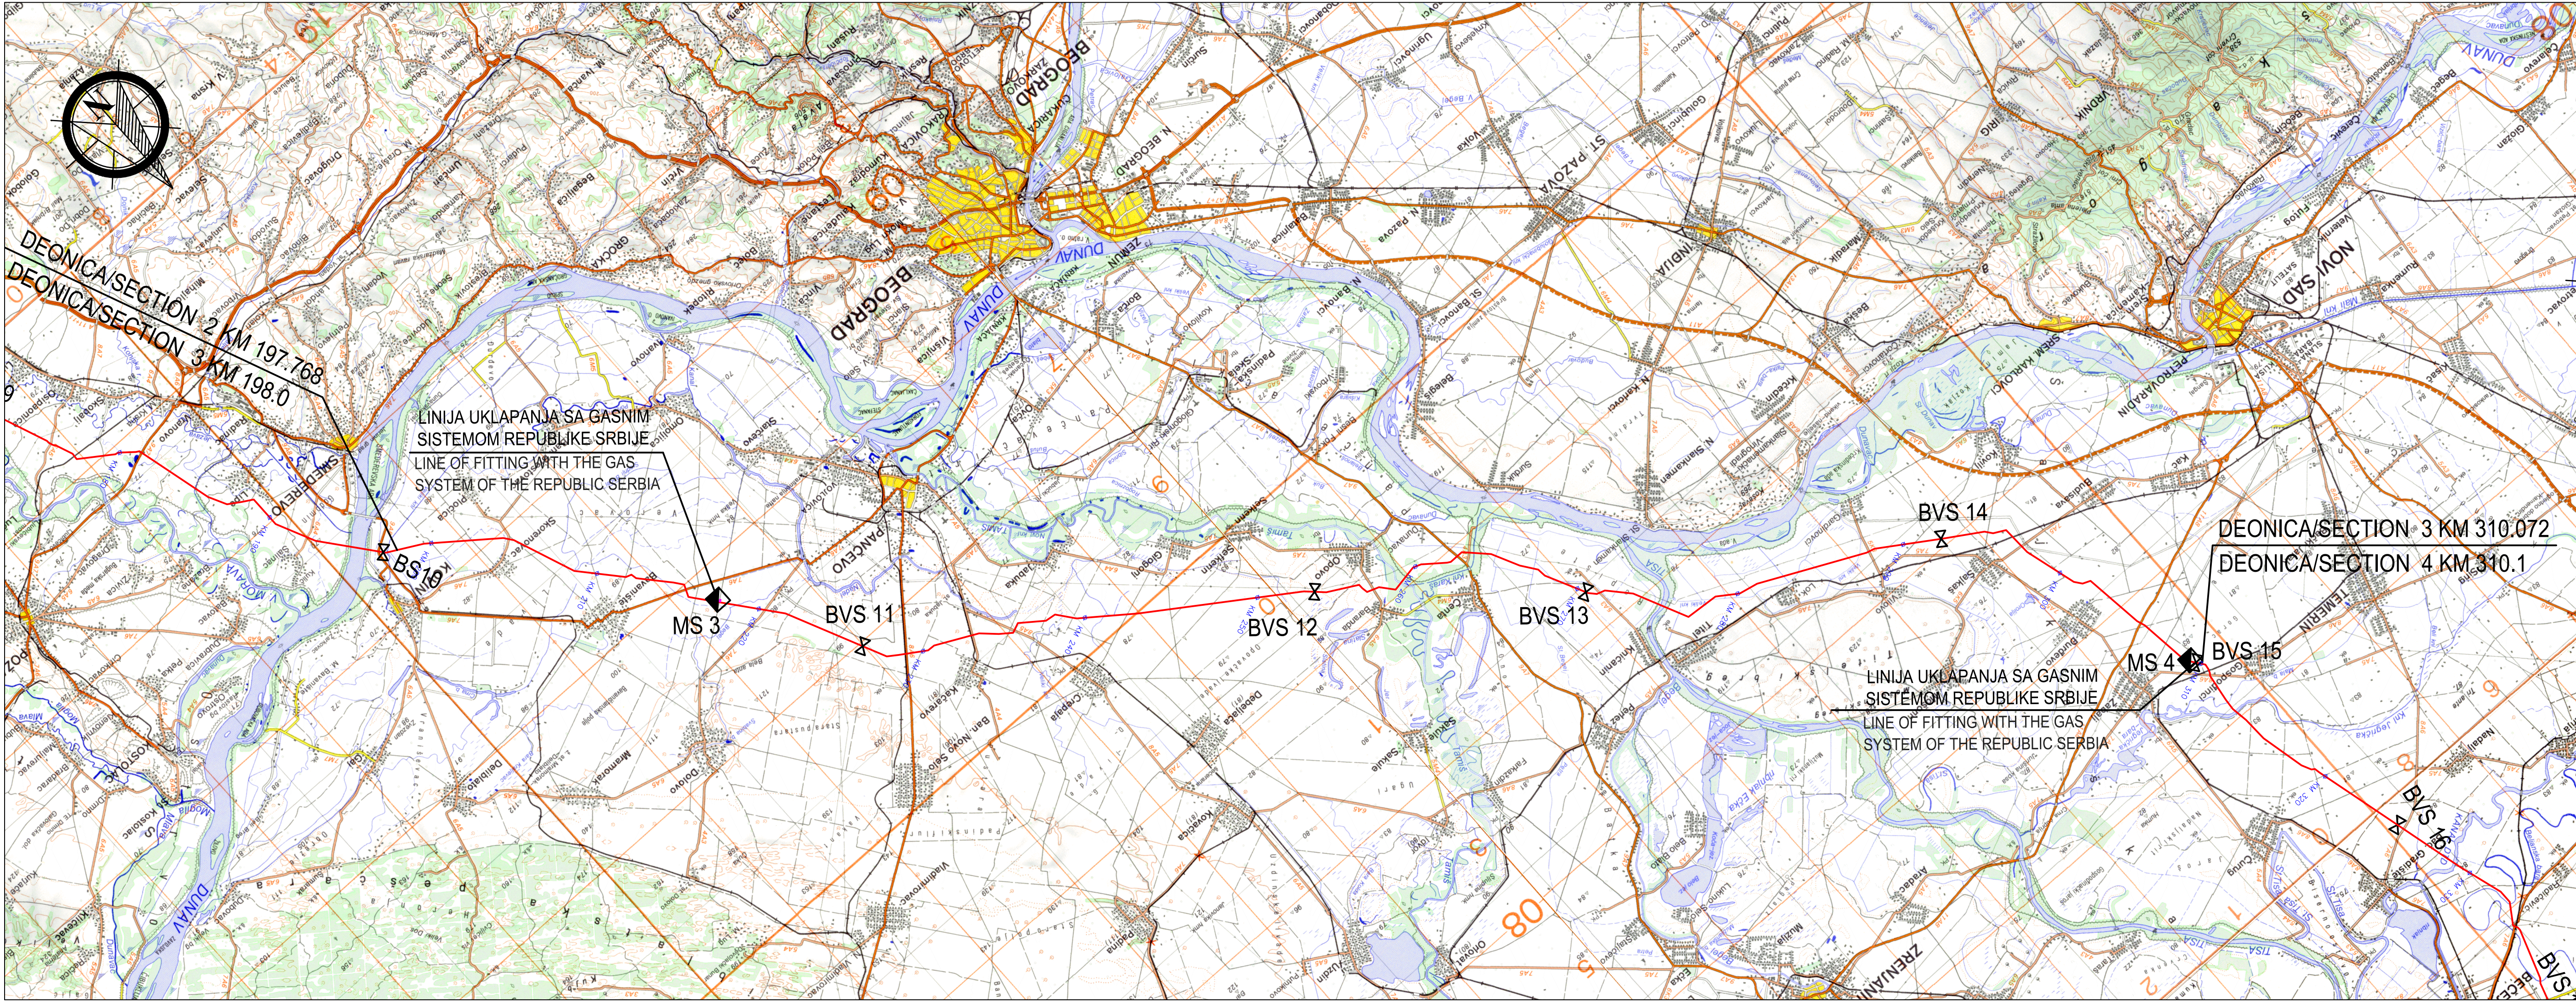


LEGEND:

- PIPELINE ROUTE
- FOC ROUTE
- KC COMPRESSOR STATION
- MS GAS METERING SKID
- BVS BLOCK VALVE STATION


NOTE:
The FOC is 6 meters apart from pipeline trench

1	26/09/2018	ИЗДАТО ЗА НАДЛЕЖНЕ ОРГАНЕ (ОПШТИ ПРЕГЛЕД) ISSUE FOR AUTHORITY (GENERAL REVIEW)	D.KRIVOKAPI	V.LIKIĆ	D.BIAGETTI
0	13/08/2018	ИЗДАТО ЗА НАДЛЕЖНЕ ОРГАНЕ ISSUE FOR AUTHORITY	D.KRIVOKAPI	V.LIKIĆ	D.BIAGETTI
Ревизија Revision	Датум Date	Разлог Издавања Issuing Reason	Обрадио Prepared	Прекопролисао Checked	Проверио/ Одобрио Verified/ Approved
ИНВЕСТИТОР: CLIENT: GASTRANS LLC Novi Sad			Налог: Job: 032223	Јединица: Unit: 000	
Одговорни пројектант: Responsible designer: Биљана Петровић, дипл.граф.инж. Biljana Petrović, B.Sc. Civil Eng.		Печат и потпис: Stamp and signature:		УГОВАРАЧ: CONTRACTOR:	
број лиценце: License number: 315 D720 06		Потпис: Signature:			
Сарадник: Associate:		Потпис: Signature:			
Сарадник: Associate:		Потпис: Signature:		ПОДУГОВАРАЧ: SUBCONTRACTOR:	
Ознака врсте техничке документације: Designation of the type of technical documentation: ИДЕЈНО РЕШЕЊЕ CONCEPTUAL SOLUTION			ИДР		
Ознака и назив дела пројекта: Designation and title of the part of the design: ПРОЈЕКАТ ТРАСЕ GASPIPELINE					
ОБЈЕКАТ: FACILITY: Магистрални гасовод (интерконектор) граница Бугарске - граница Мађарске Transmission gas pipeline (Interconnector) border of Bulgaria - border of Hungary			БРОЈ ЦРТЕЖА: DWG No.: 000-LB-5E-83001		
НАЗИВ ЦРТЕЖА: DRAWING TITLE: ОПШТА КАРТА ТРАСЕ ЦЕВОВОДА - РАЗМЕРА 1:200 000			ФОРМАТ ПАПИРА: FORMAT: 950x297mm		
OVERALL PIPELINE ROUTE MAP - SCALE 1:200 000			ЛИСТ: SHEET: 3 од 4 3 of 4		
			РАЗМЕРА: SCALE: 1:200 000		

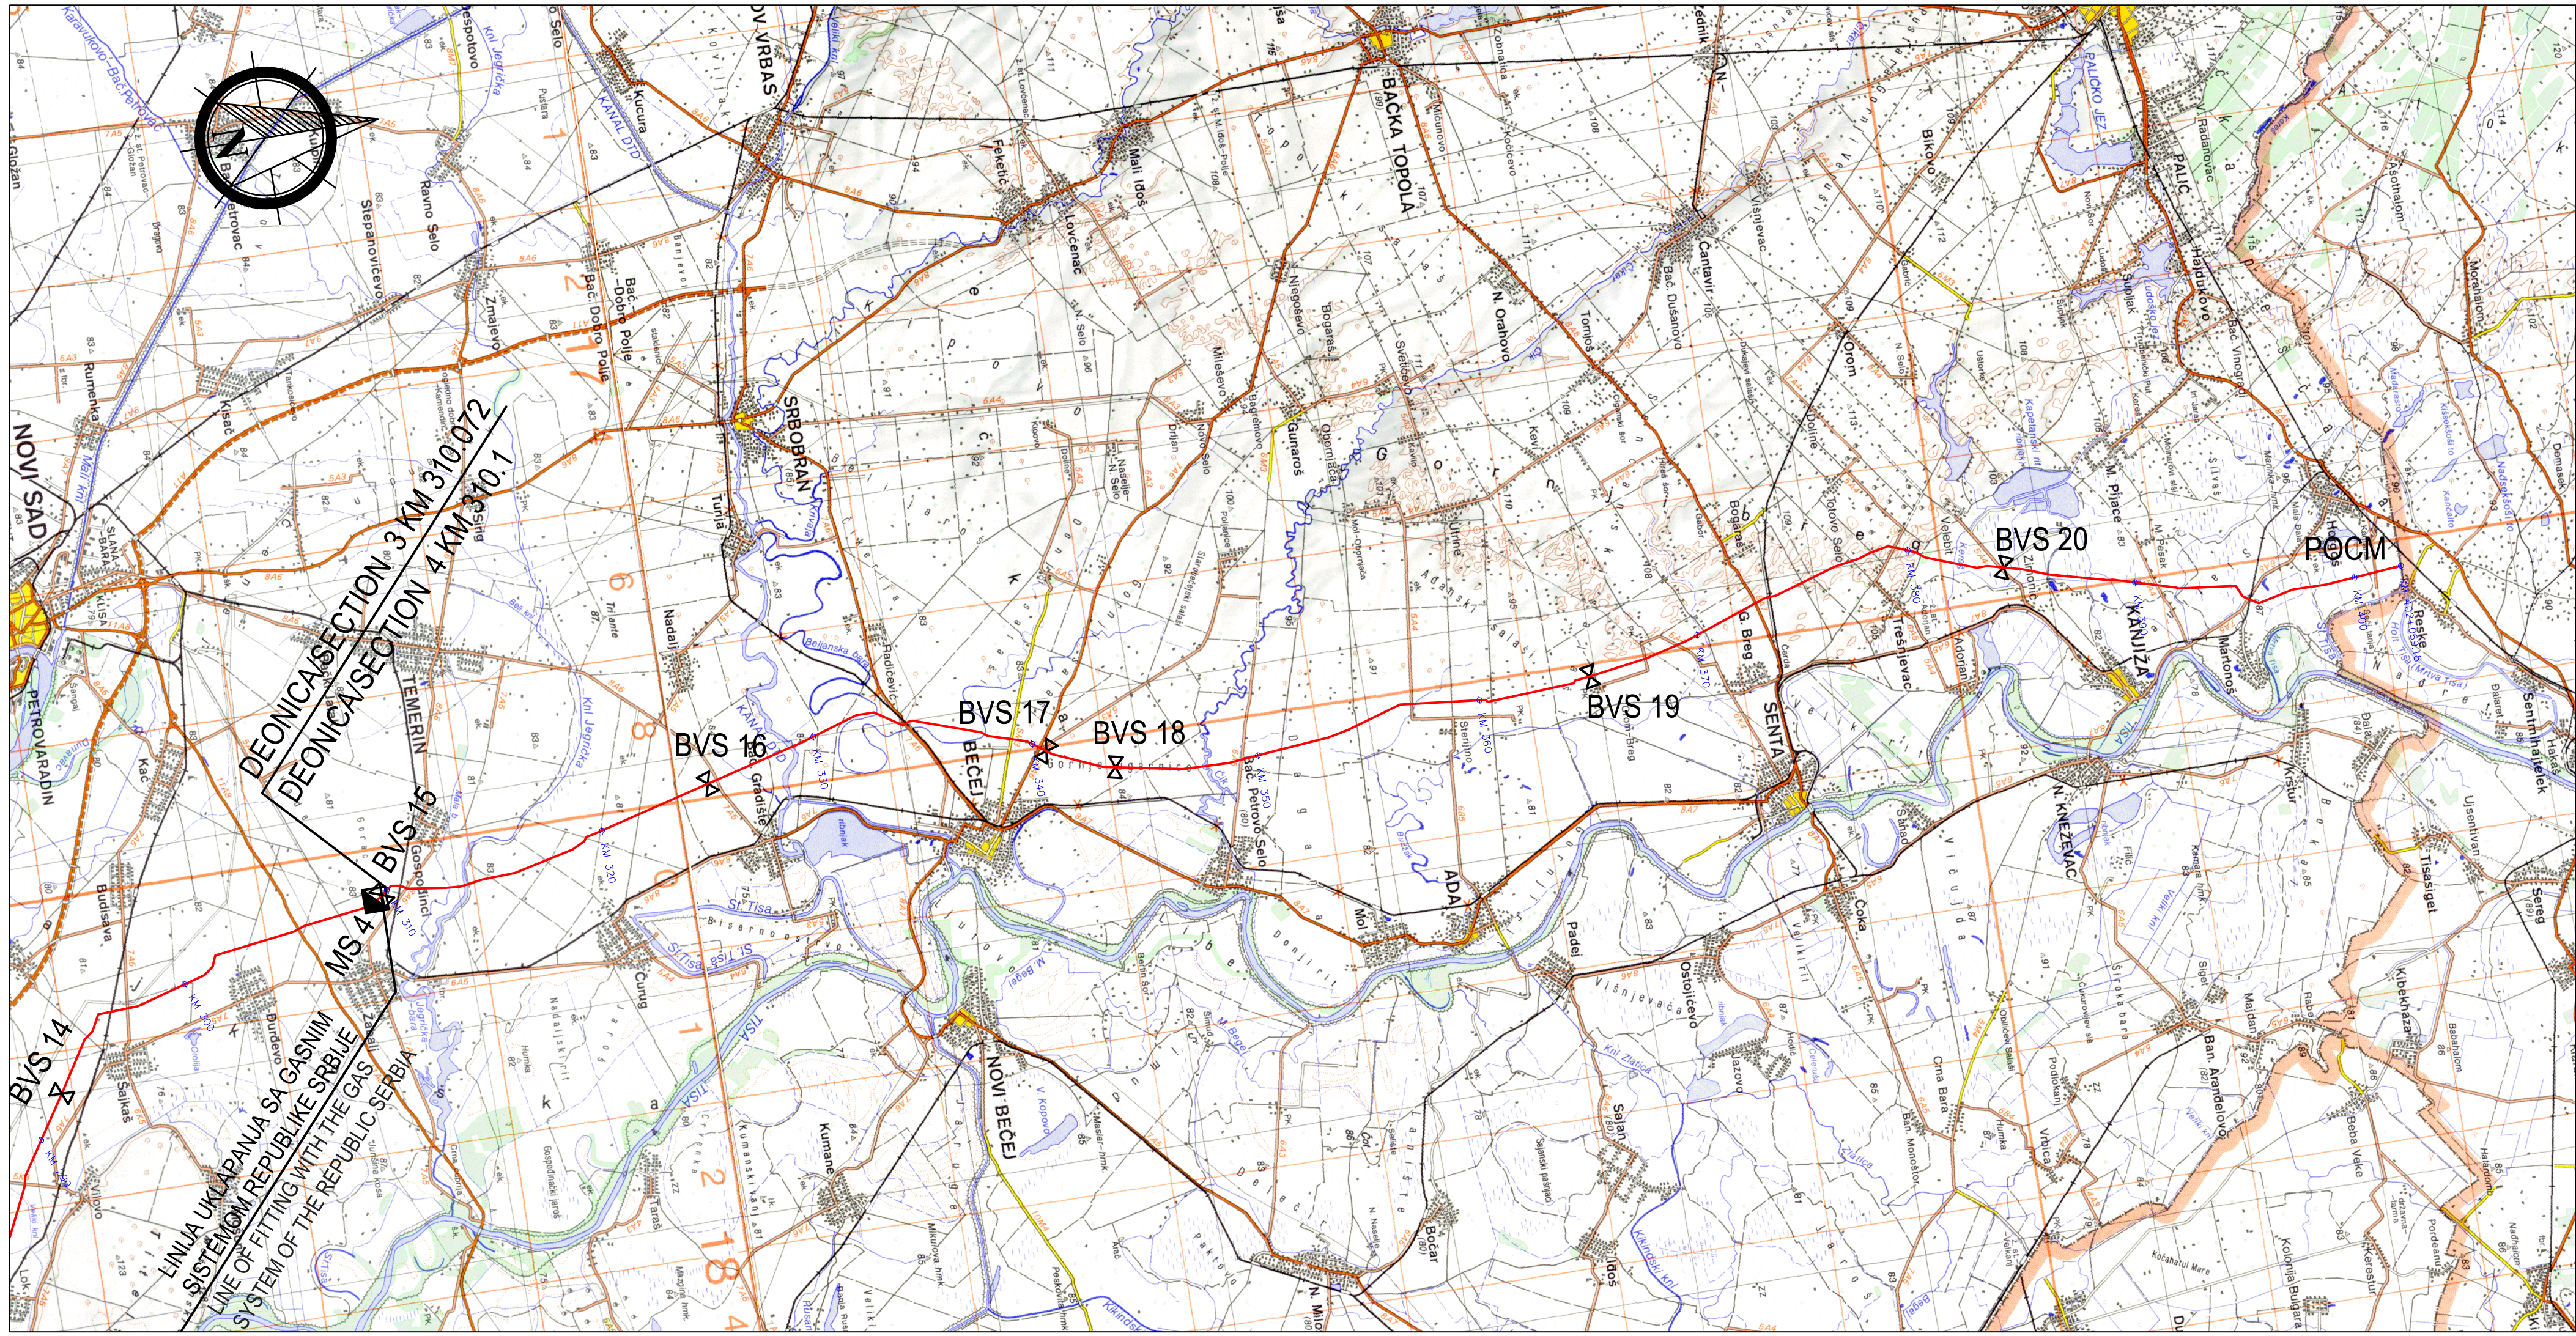

- LEGEND:
- PIPELINE ROUTE
 - FOC ROUTE
 - KC COMPRESSOR STATION
 - MS GAS METERING SKID
 - BVS BLOCK VALVE STATION

NOTE:
The FOC is 6 meters apart from pipeline trench

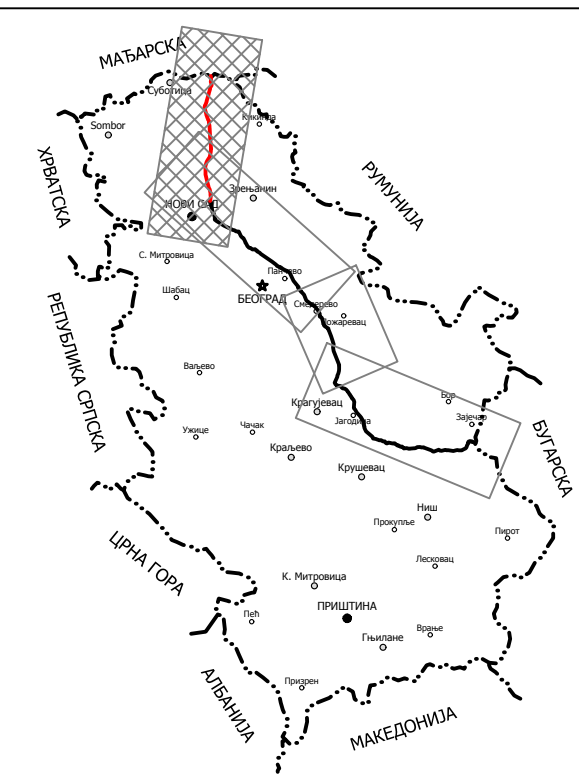

1	26/09/2018	ИЗДАТО ЗА НАДЛЕЖНЕ ОРГАНЕ (ОПШТИ ПРЕГЛЕД) ISSUE FOR AUTHORITY (GENERAL REVIEW)	D.KRIVOKAPI	V.LIKIĆ	D.BIAGETTI
0	13/08/2018	ИЗДАТО ЗА НАДЛЕЖНЕ ОРГАНЕ ISSUE FOR AUTHORITY	D.KRIVOKAPI	V.LIKIĆ	D.BIAGETTI
Ревизија Revision	Датум Date	Разлог Издавања Issuing Reason	Обрадио Prepared	Преконтролисао Checked	Проверио/ Одобрио Verified/ Approved
ИНВЕСТИТОР: CLIENT: GASTRANS LLC Novi Sad			Налог: Job:	Јединица: Unit:	
Одговорни пројектант: Responsible designer: Билјана Петровић, дипл.грађ.инж. Biljana Petrović, B.Sc. Civil Eng.			Печат и потпис: Stamp and signature:		
број лиценце: License number: 315 D720 06			ПОДУГОВАРАЧ: SUBCONTRACTOR:		
Сарадник: Associate:			Потпис: Signature:		
Сарадник: Associate:			Потпис: Signature:		
Ознака врсте техничке документације: Designation of the type of technical documentation:			ИДР		
Ознака и назив дела пројекта: Designation and title of the part of the design:			ПРОЈЕКАТ ТРАСЕ GASPIPELINE		
ОБЈЕКАТ: FACILITY:			Магистрални гасовод (интерконејтор) граница Бугарске - граница Мађарске Transmission gas pipeline (Interconnector) border of Bulgaria - border of Hungary		
НАЗИВ ЦРТЕЖА: DRAWING TITLE:			ОПШТА КАРТА ТРАСЕ ЦЕВОВОДА - РАЗМЕРА 1:200 000		
			OVERALL PIPELINE ROUTE MAP - SCALE 1:200 000		
			ФОРМАТ ПАПИРА: FORMAT:		
			765x297mm		
			ЛИСТ: SHEET:		
			4 од 4 4 of 4		
			РАЗМЕРА: SCALE:		
			1:200 000		