




РЕПУБЛИКА СРБИЈА  
РЕПУБЛИЧКИ ГЕОДЕТСКИ ЗАВОД  
СЛУЖБА ЗА КАТАСТАР НЕПОКРЕТНОСТИ  
СВИЛАЈНАЦ  
К.О. КУШИЉЕВО



**ПРИСТУПНА САОБРАЋАЈНИЦА ЗА БС\_7**  
**МАГИСТРАЛНИ ГАСОВОД (ИНТЕРКОНЕКТОР)**  
**- граница Бугарске - граница Мађарске**

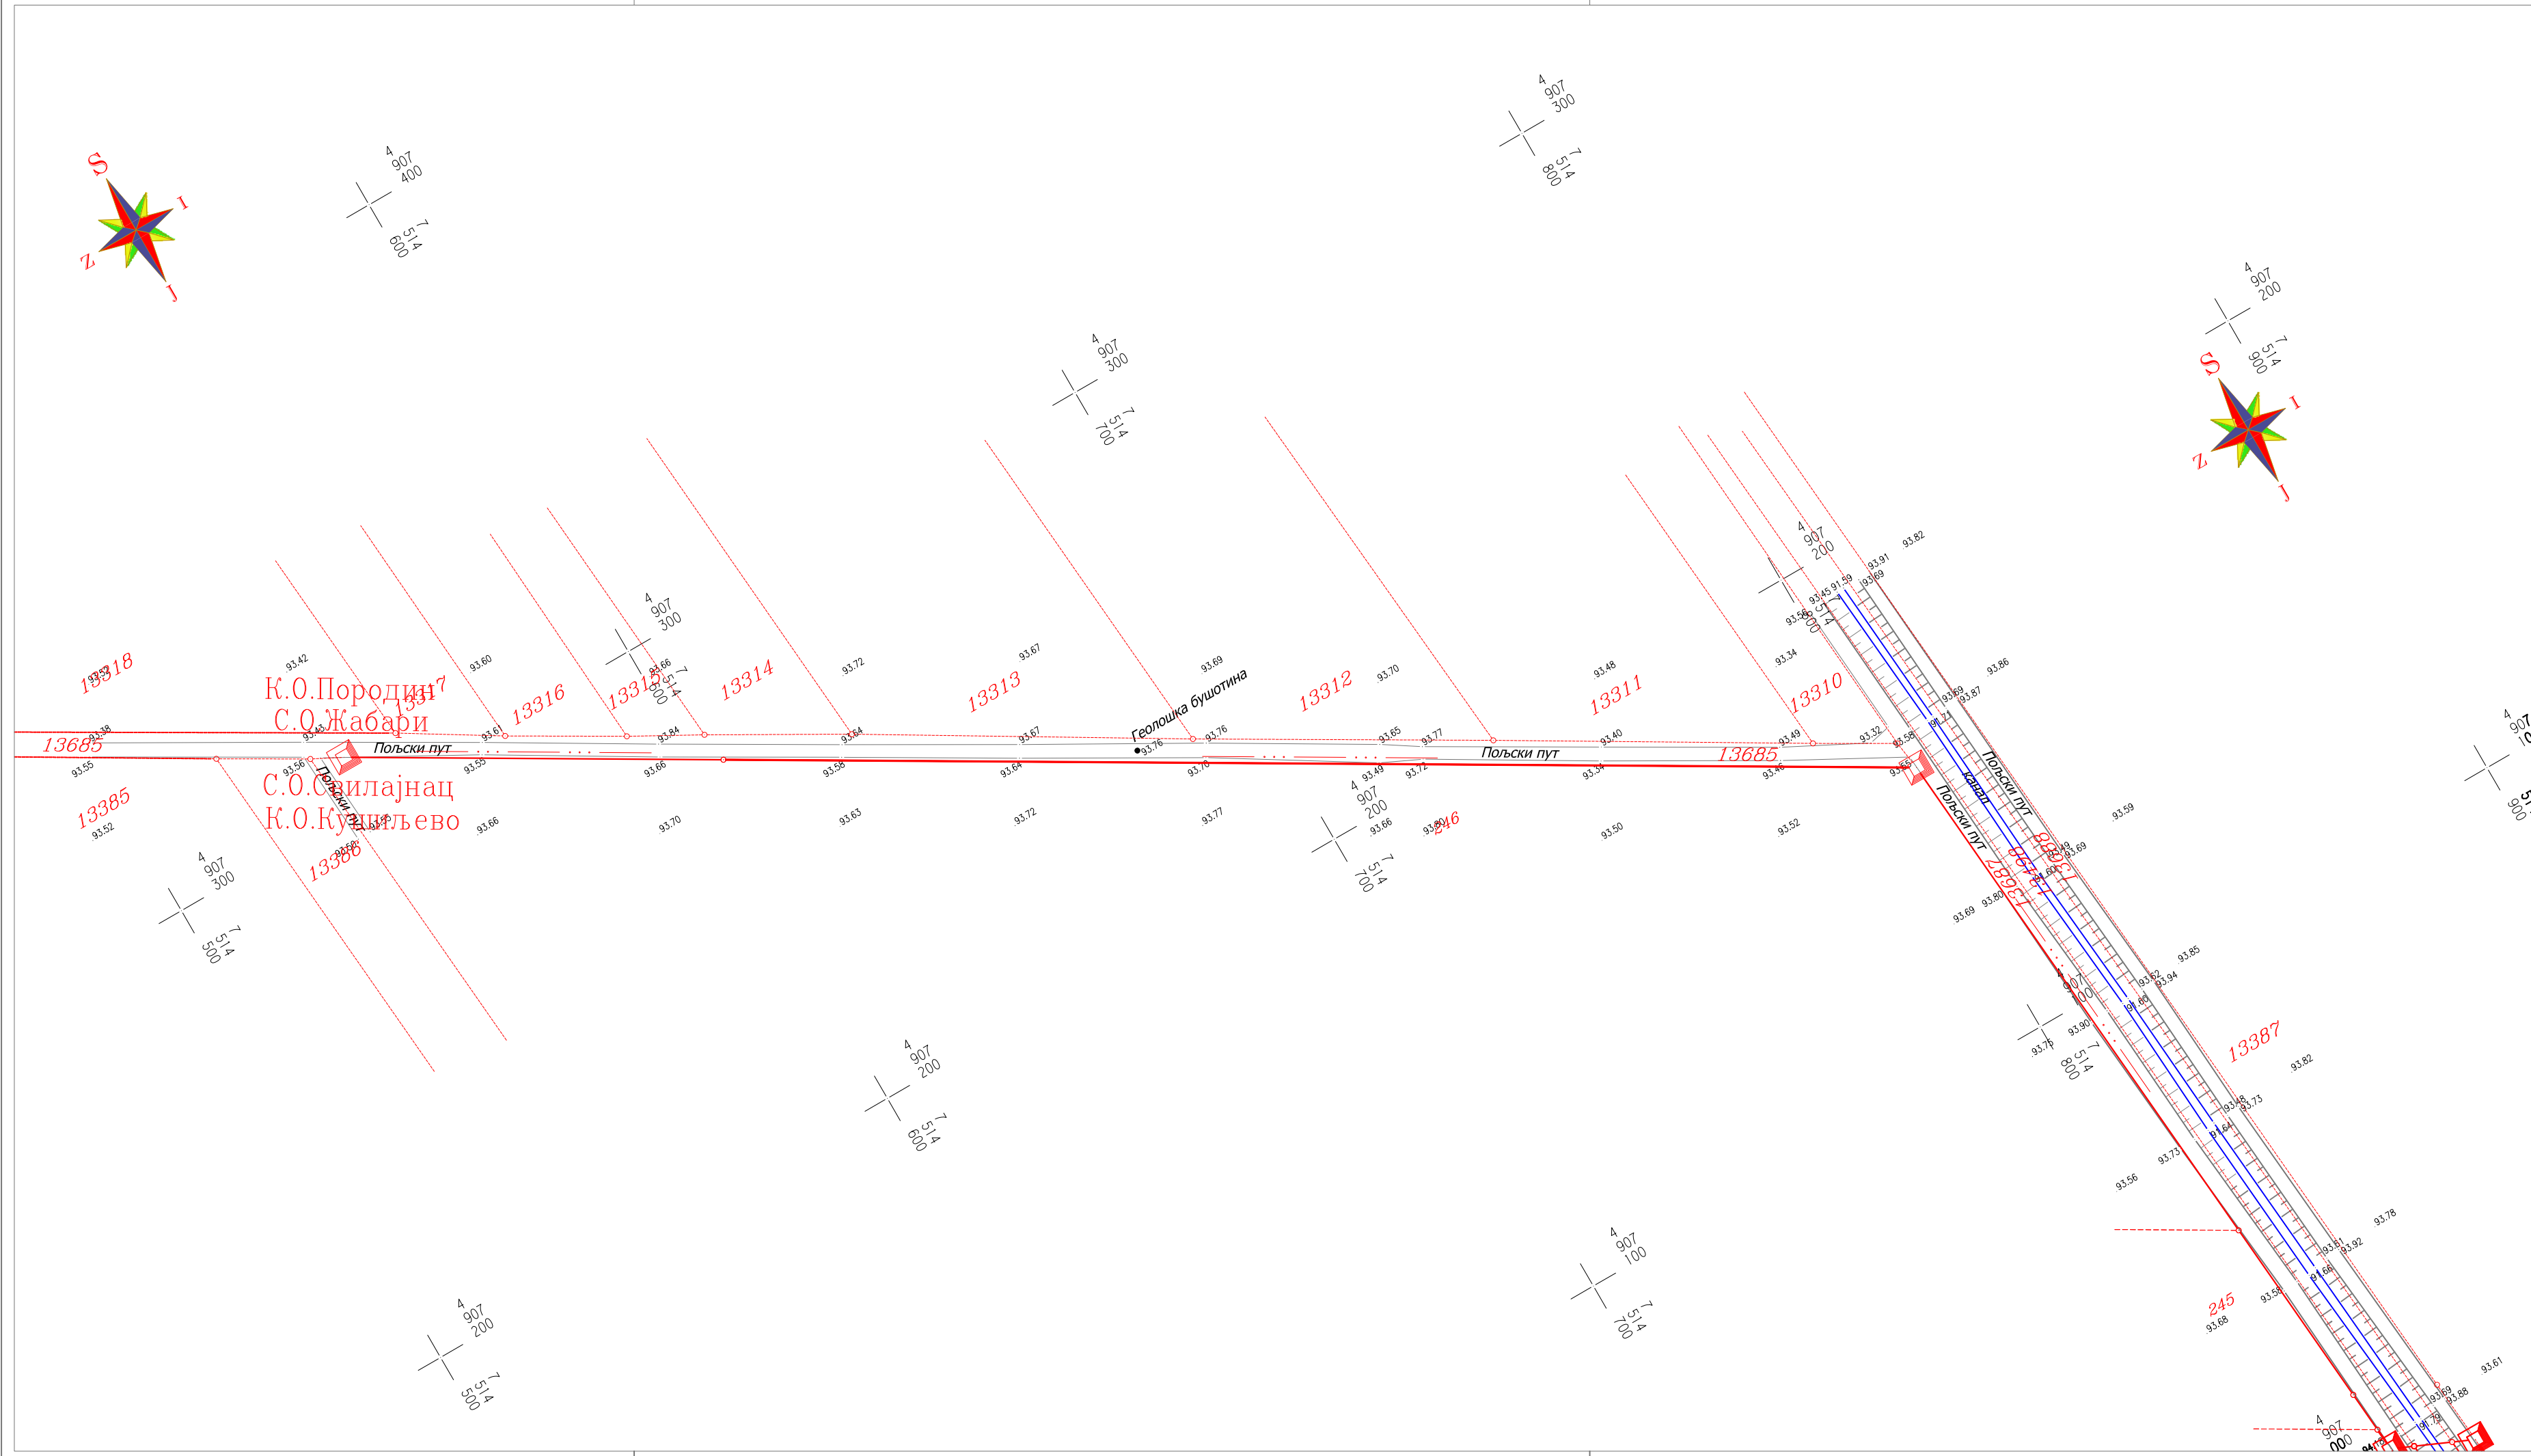

**КАТАСТАРСКО-ТОПОГРАФСКИ ПЛАН**  
**Размера 1:1000** **Еквидистанција 1m**


Инвеститор:  
**"GASTRANS, D.O.O."**  
ул. Народног фронта бр. 12  
21000 Нови Сад

- Легенда:
- Стање у катастру:
  - Објекти:
  - Река и потоци:
  - Асвалтни пут:
  - Некатегорисани пут:
  - Електро мрежа:
  - Шкарпа:
  - Стена:
  - Надморска висина:
  - Полигонска тачка:
  - Главна изохипса:
  - Помоћна изохипса:

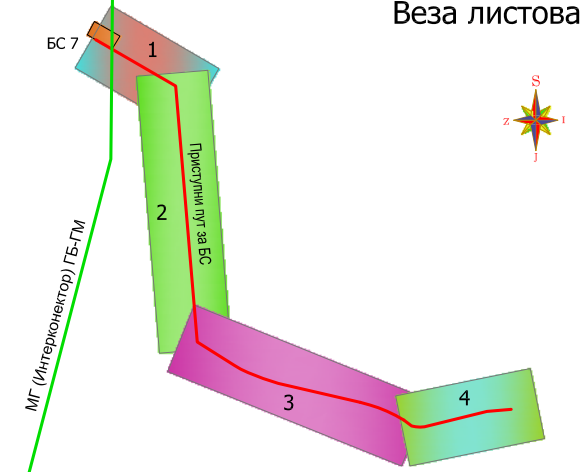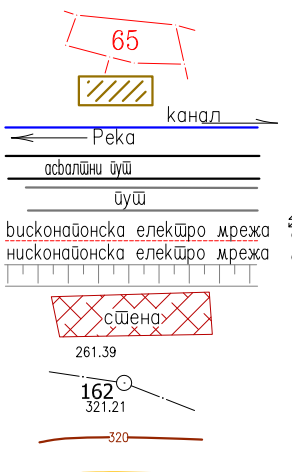

|                                                            |         |
|------------------------------------------------------------|---------|
| Државни координатни систем:<br>Апсолутне надморске висине: |         |
| Датум: Септембар 2018.год                                  | 1       |
| Број листа:                                                | 290x700 |
| Димензије листа:                                           |         |



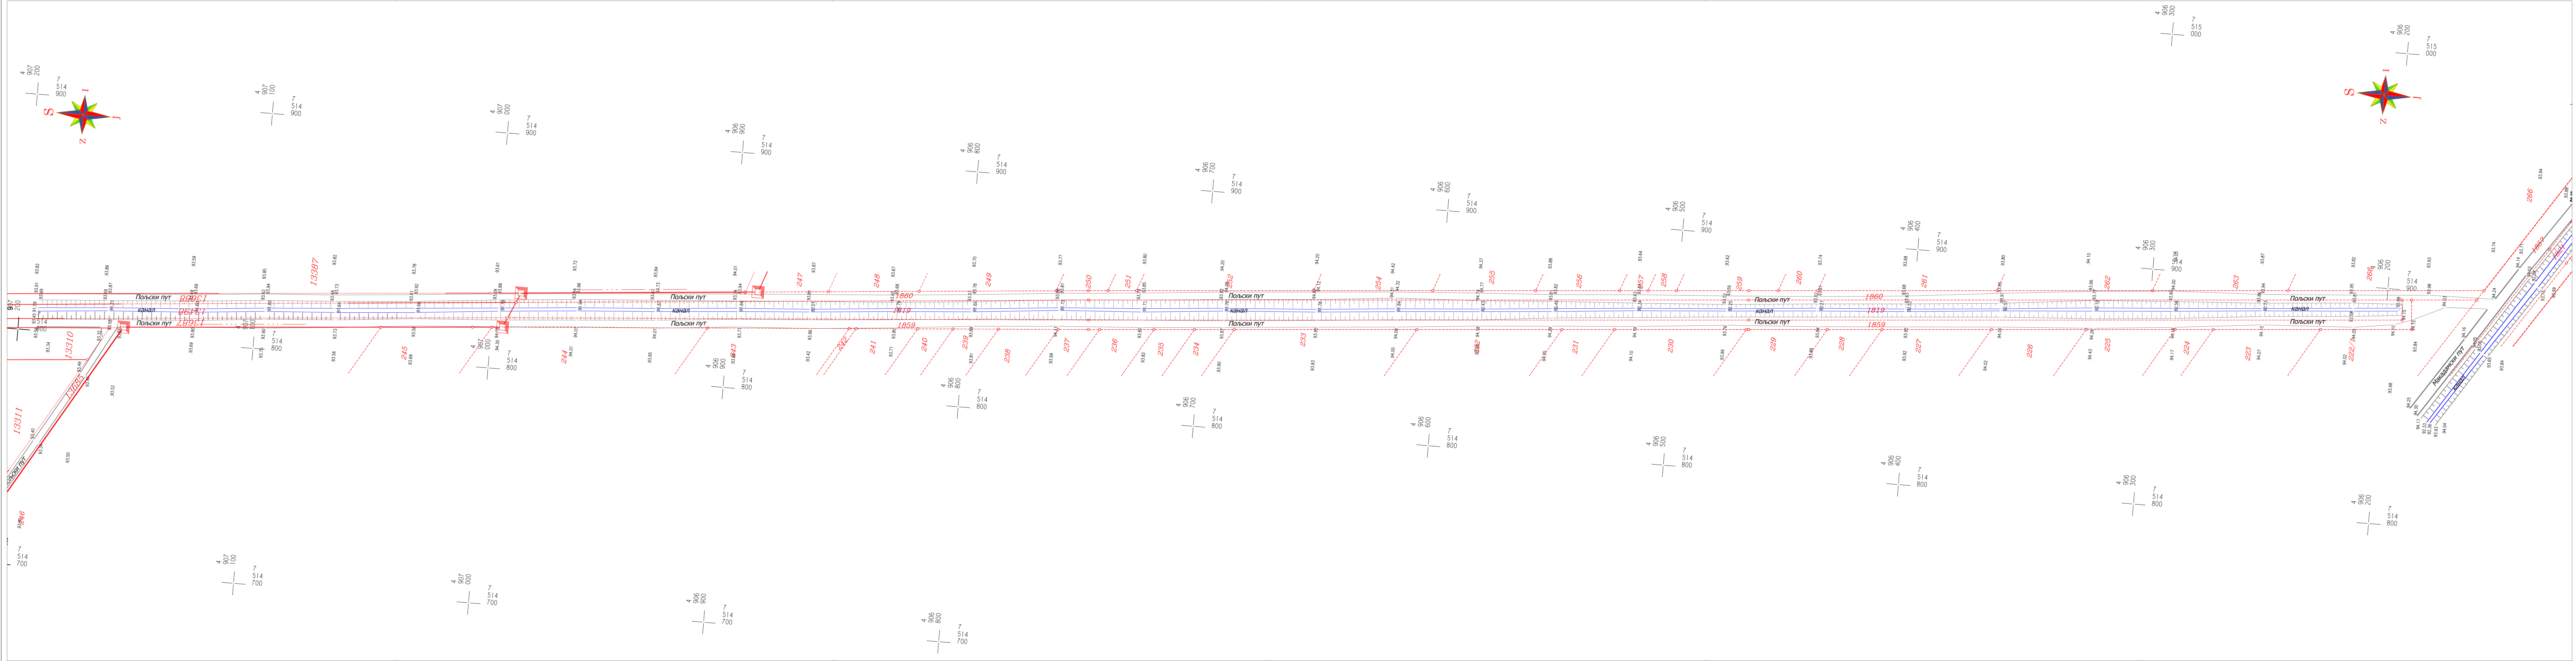

РЕПУБЛИКА СРБИЈА  
РЕПУБЛИЧКИ ГЕОДЕТСКИ ЗАВОД  
СЛУЖБА ЗА КАТАСТАР НЕПОКРЕТНОСТИ  
СВИЛАЈНАЦ  
К.О. КУШИЉЕВО

ПРИСТУПНА САОБРАЋАЈНИЦА ЗА БС\_7  
МАГИСТРАЛНИ ГАСОВОД (ИНТЕРКОНЕКТОР)  
- граница Бугарске - граница Мађарске

КАТАСТАРСКО-ТОПОГРАФСКИ ПЛАН  
Размера 1:1000  
Еквидистанција 1м

Инвеститор:  
"GASTRANS, D.O.O."  
ул. Народниог фронта бр. 12  
21000 Нови Сад

Легенда:  
Стање у катастру:  
Објекти:  
Река и потоци:  
Асвалтни пут:  
Некатегорисани пут:  
Електро мрежа:  
Шкарпа:  
Стена:  
Надморска висина:  
Полигонска тачка:  
Главна изохипса:  
Помоћна изохипса:

БС 7  
1  
2  
3  
4

Извођач геодетских радова:  
Оверава:

Државни координатни систем:  
Апсолутне надморске висине:


Датум: Септембар 2018.год

Број листа: 2

Димензије листа: 290x1300


САПУТНИК-М ДОО СЕМБОР  
MERIDIJANPROJEKT  
ГЕОДЕЗИЈА И ПРОЈЕКТОВАЊЕ  
ОГРАНАК БЕОГРАД



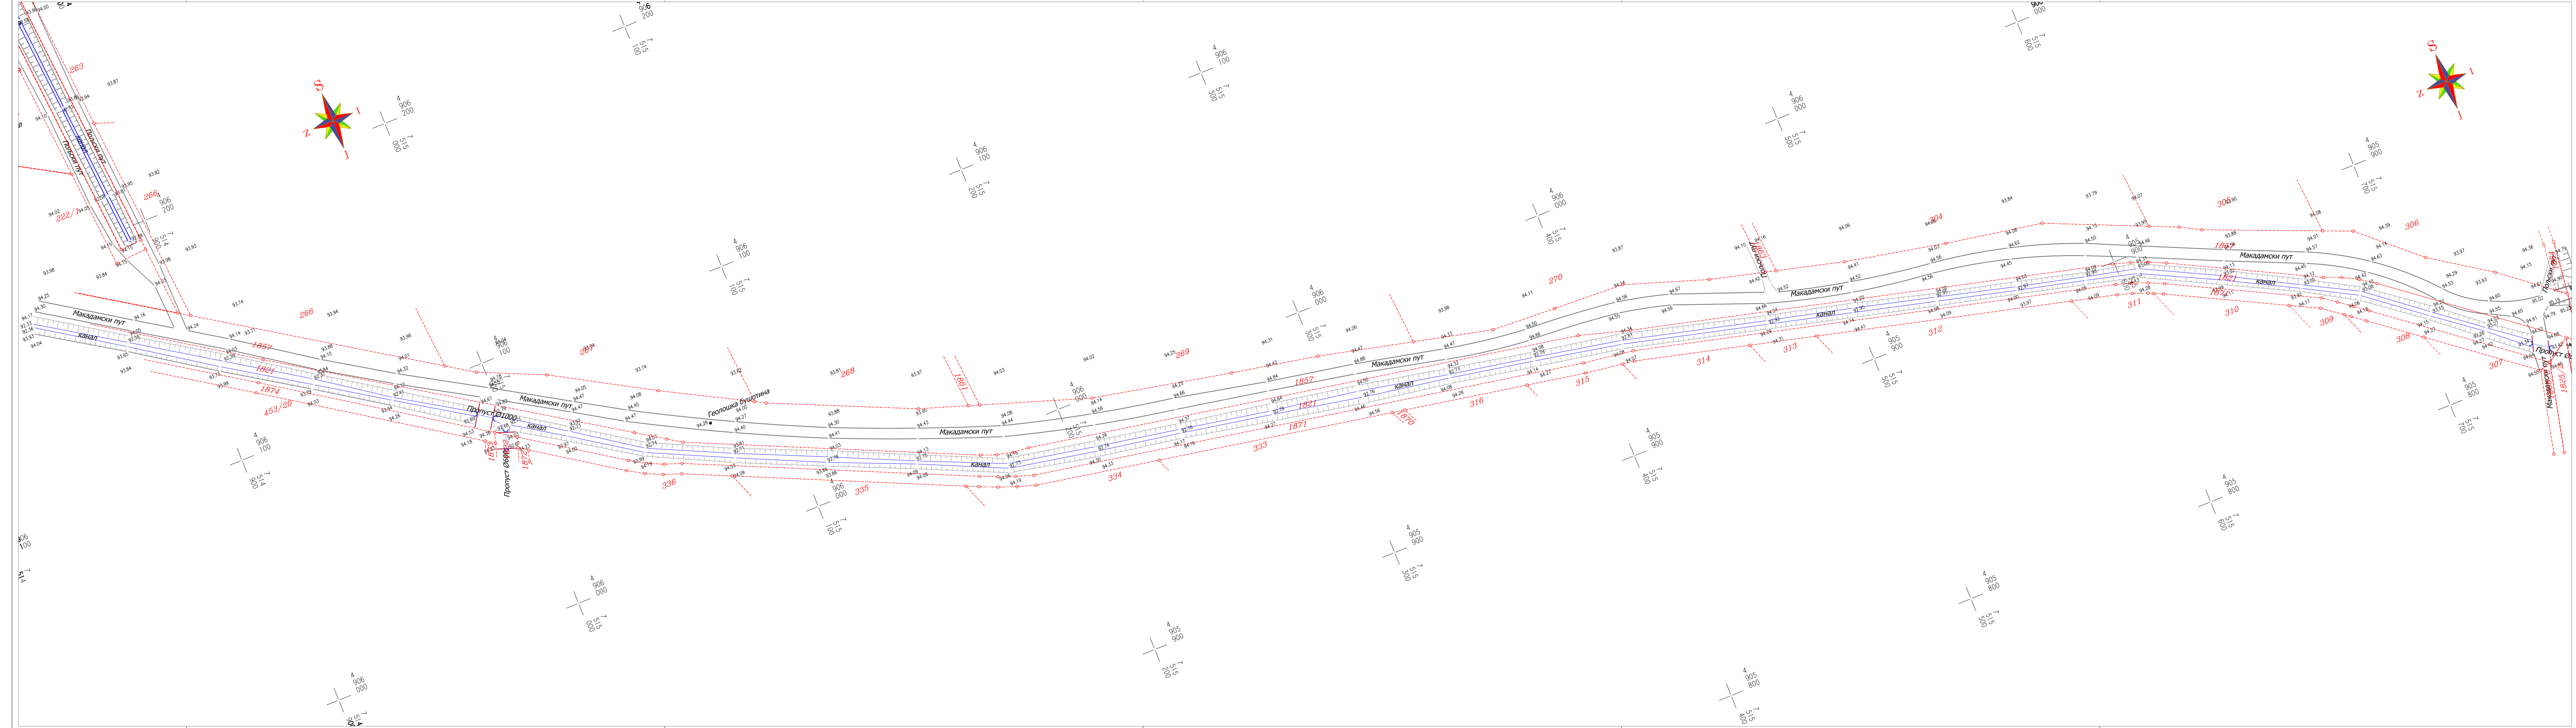

РЕПУБЛИКА СРБИЈА  
РЕПУБЛИЧКИ ГЕОДЕТСКИ ЗАВОД  
СЛУЖБА ЗА КАТАСТАР НЕПОКРЕТНОСТИ  
СВИЈАЛЈАЦ  
К.О. КУШИЉЕВО

**ПРИСТУПНА САОБРАЋАЈНИЦА ЗА БС\_7**  
**МАГИСТРАЛНИ ГАСОВОД (ИНТЕРКОНЕКТОР)**  
**- граница Бугарске - граница Мађарске**

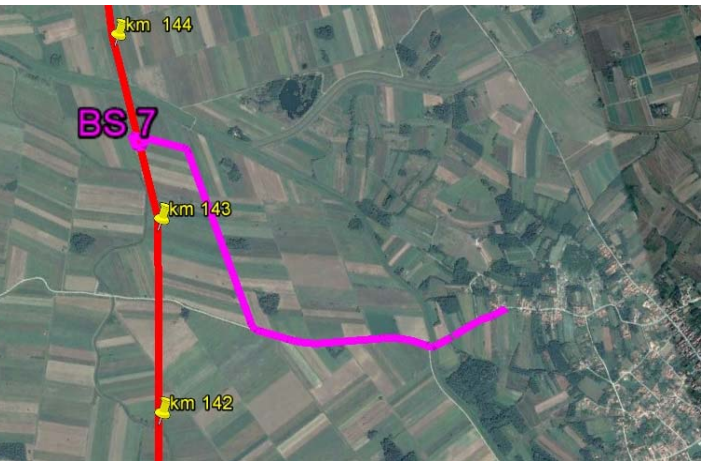

**КАТАСТАРСКО-ТОПОГРАФСКИ ПЛАН**

Размера 1:1000 Еквидистанција 1м

Инвеститор:  
**"GASTRANS, D.O.O."**  
ул. Народног фронта бр. 12  
21000 Нови Сад

Легенда:

Стање у катастру:

Објекти:

Река и потоци:

Асвалтни пут:

Некатегорисани пут:

Електро мрежа:

Шкарпа:

Стена:

Надморска висина:

Полигонска тачка:

Главна изохипса:

Помоћна изохипса:

65

канал

Река

асвалтни пут

буљ

високонапонска електро мрежа

нисконапонска електро мрежа

сидено

261.39

162

162.01

БС 7

1

2

3


4

Мг. Интерконектор ГС-ГМ

Просторна БС 7


Веза листова:



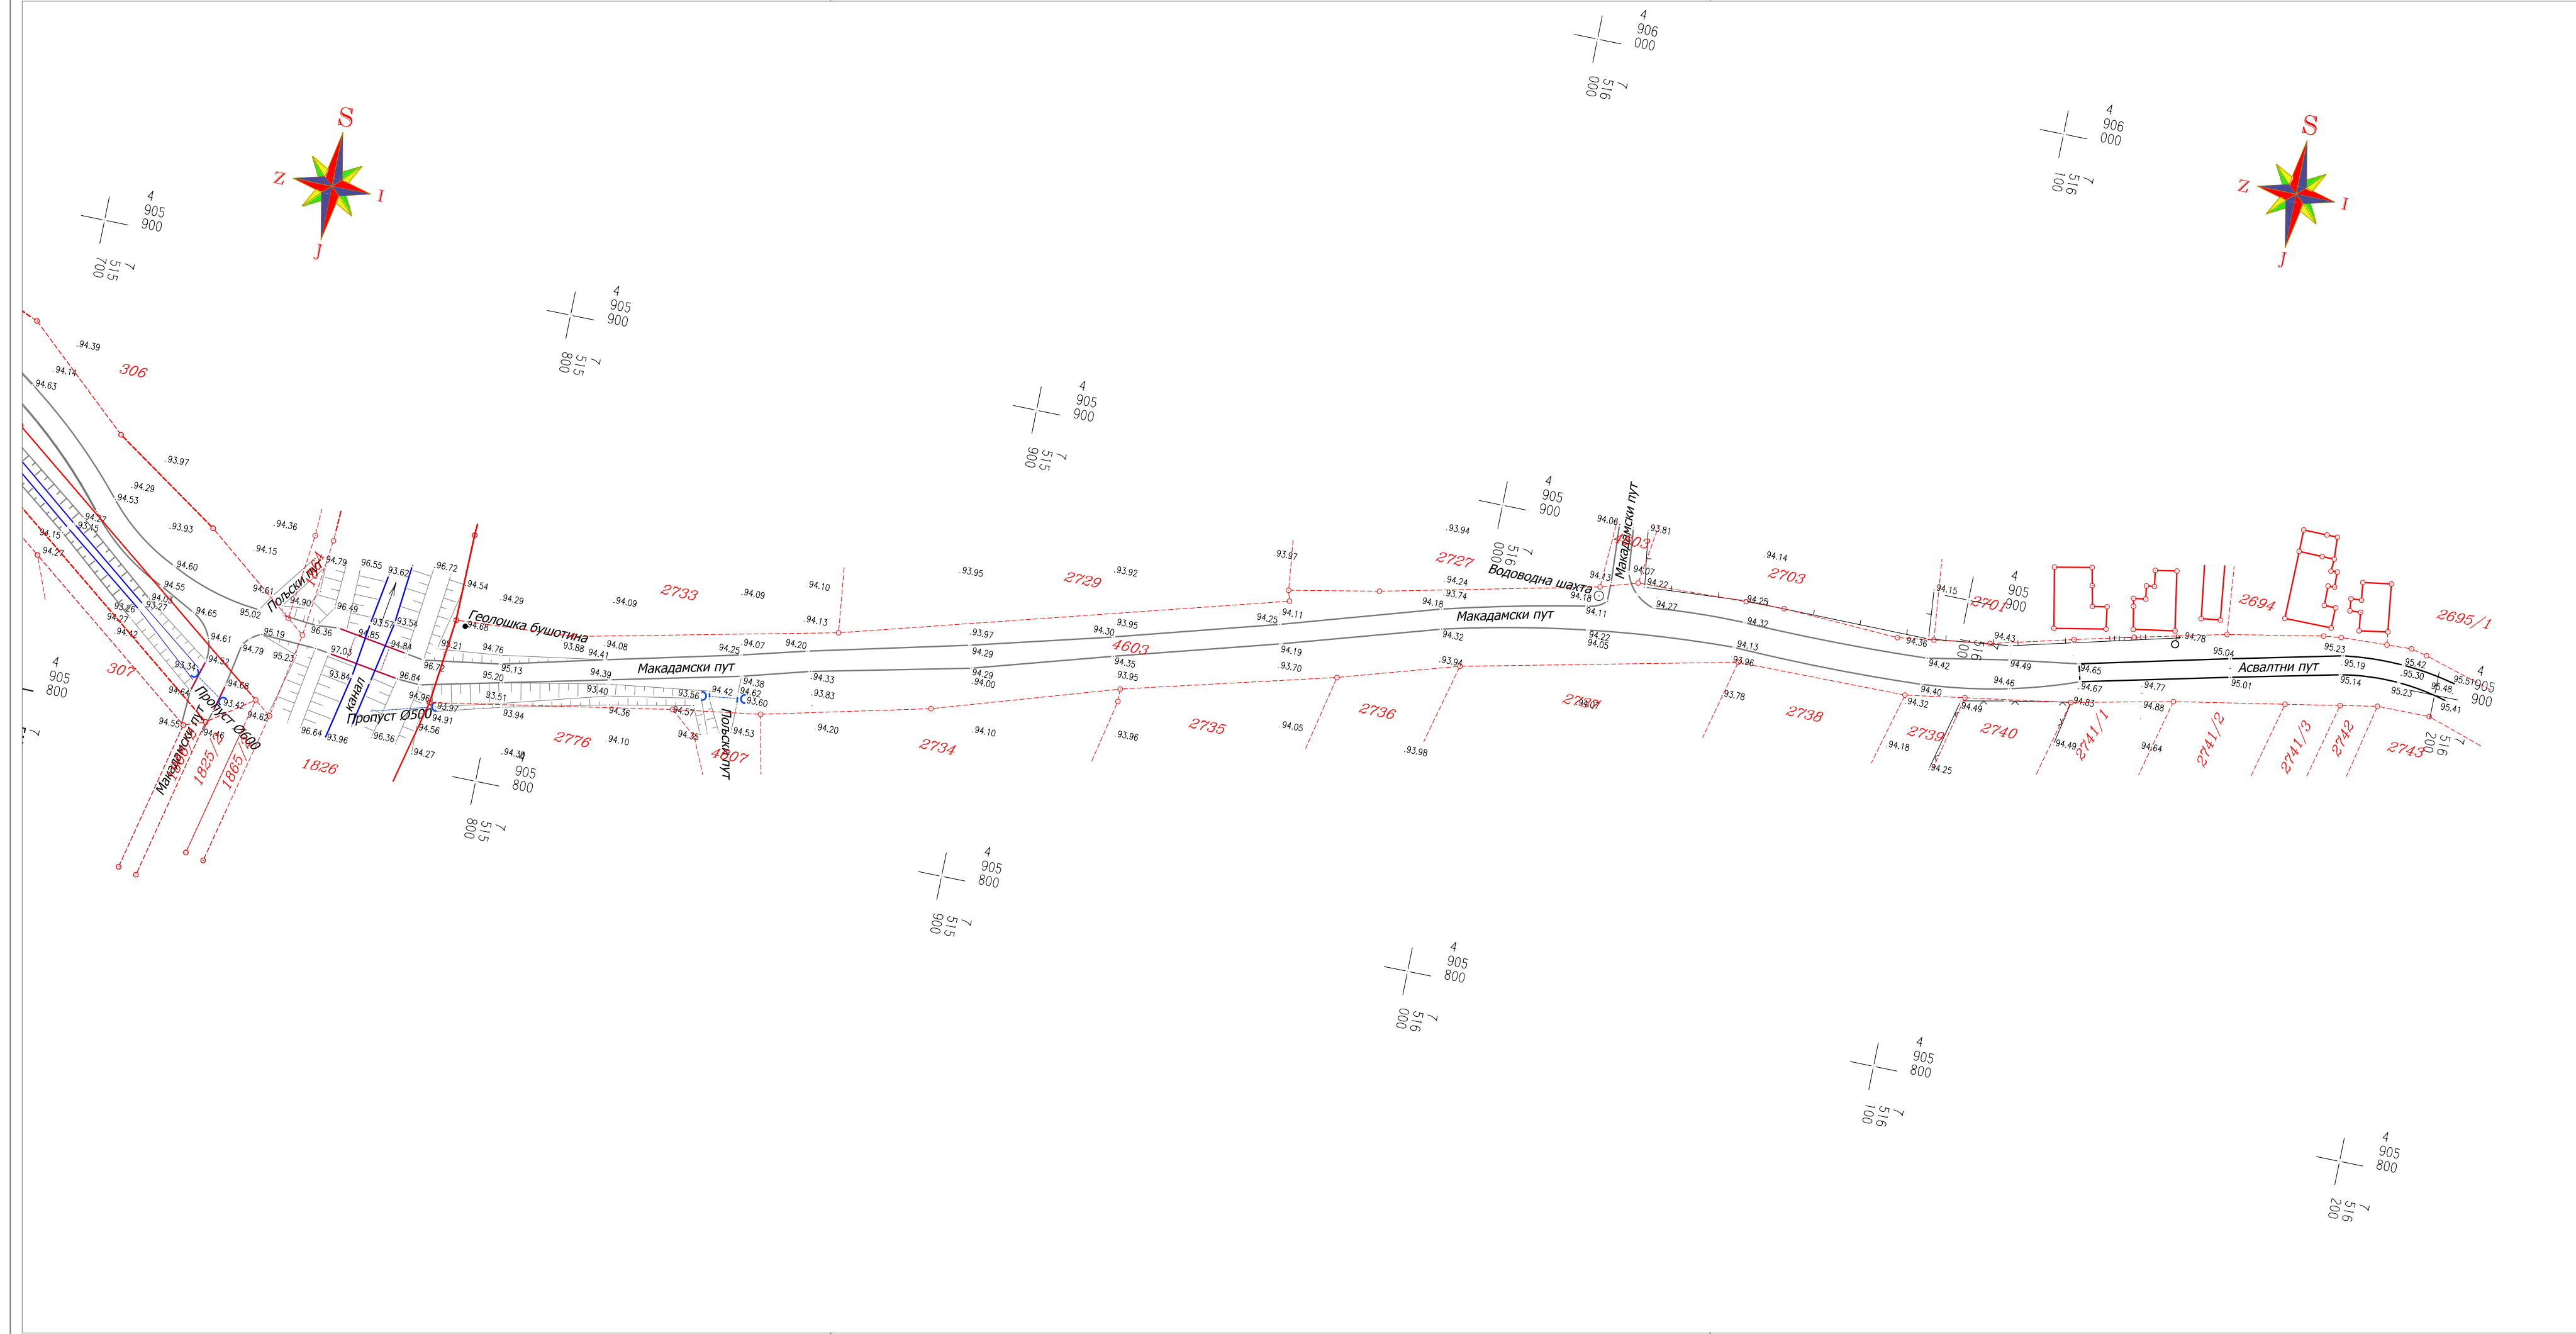

РЕПУБЛИКА СРБИЈА  
РЕПУБЛИЧКИ ГЕОДЕТСКИ ЗАВОД  
СЛУЖБА ЗА КАТАСТАР НЕПОКРЕТНОСТИ  
СВИЛАЈНАЦ  
К.О. КУШИЉЕВО



ПРИСТУПНА САОБРАЋАЈНИЦА ЗА БС\_7  
МАГИСТРАЛНИ ГАСОВОД (ИНТЕРКОНЕКТОР)  
- граница Бугарске - граница Мађарске

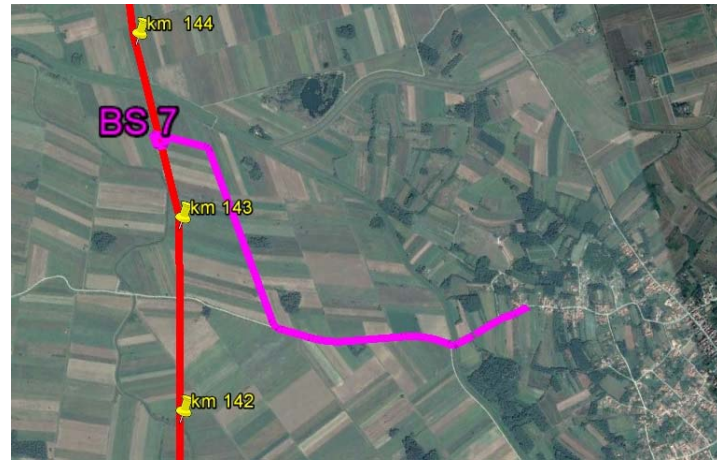

КАТАСТАРСКО-ТОПОГРАФСКИ ПЛАН  
Размера 1:1000  
Еквидистанција 1m

Инвеститор:  
**"GASTRANS, D.O.O."**  
ул. Народног фронта бр. 12  
21000 Нови Сад

- Легенда:
- Стање у катастру:
  - Објекти:
  - Река и потоци:
  - Асвалтни пут:
  - Некатегорисани пут:
  - Електро мрежа:
  - Шкарпа:
  - Стена:
  - Надморска висина:
  - Полигонска тачка:
  - Главна изохипса:
  - Помоћна изохипса:

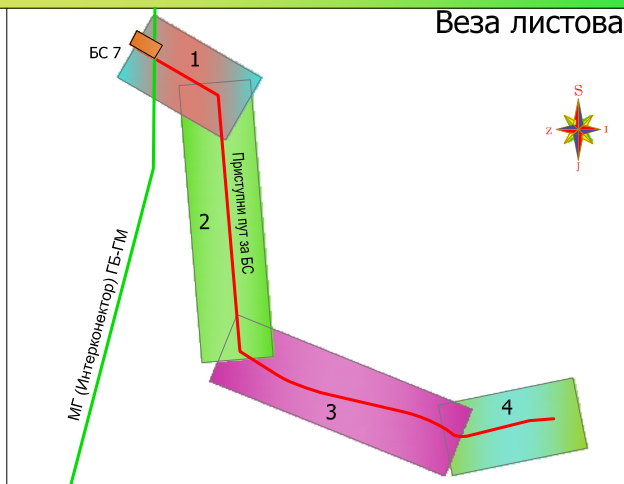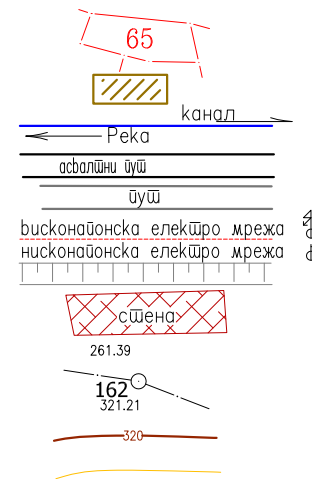

Извођач геодетских радова: Оверава: