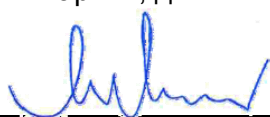


1.1 НАСЛОВНА СТРАНА

2/2- ПРОЈЕКТА САОБРАЋАЈНИЦА

Инвеститор:	GASTRANS LLC НовиСад
Објект:	САОБРАЋАЈНИ ПРИКЉУЧАК ПРИСТУПНОГ ПУТА ДО MERNE СТАНИЦЕ 3 (MS-3) МАГИСТРАЛНОГ ГАСОВОДА ГРАНИЦА БУГАРСКЕ – ГРАНИЦА МАЂАРСКЕ, НА ДРЖАВНИ ПУТ I Б РЕДА БРОЈ 14, ДЕОНИЦА 01401, НА К.П. 17904 (парцела ДП IБ реда бр.14) И 17905/2, 17644/2 (парцеле приступног пута) К.О. ПАНЧЕВО
Врста техничке документације:	ИДЕЈНО РЕШЕЊЕ (ИДР)
Назив и ознака дела пројекта:	2/2 – Пројекат саобраћајница
За грађење/ Извођење радова:	Нова градња
Пројектант:	 MERIDIJANPROJEKT GEODEZIJA I PROJEKTOVANJE NOVI SAD Jovana Đorđevića 2, 21000 Novi Sad Saputnik-M DOO Trg Svetog Đorđa 6 25000 Sombor Republika Srbija
Одговорно лице пројектанта:	Милан Мартић, дипл.инж.маш. 
Одговорни пројектант: Број лиценце Потпис:	Тијана Јакшић Царевић, дипл. инж. грађ. 315 O151 15 
Број дела пројекта:	0309/18- МС-3-П
Место и датум:	Нови Сад. 11. 2019. године

1.2. САДРЖИНА ПРОЈЕКТА САОБРАЋАЈНИЦА

1.1.	Насловна страна	
1.2.	Садржај	
1.3.	Решење о одређивању одговорног пројектанта	
1.4.	Изјава одговорног пројектанта	
1.5.	Текстуална документација	
	<i>Технички извештај</i>	
1.6.	Нумеричка документација	
	<i>Преглед површина обрађених пројектом</i>	
1.7.	Графичка документација	
	<i>Прегледна картаP 1:-</i>	<i>1</i>
	<i>Катастарско геодетска подлога.....P 1:500</i>	<i>2</i>
	<i>Нормални попречни профилиP 1:50</i>	<i>3</i>
	<i>Ситуациони план/ Подужни профили.....P 1:500</i>	<i>4</i>
	<i>Карактеристични попречни профилиP 1:100</i>	<i>5</i>

1.3 РЕШЕЊЕ О ОДРЕЂИВАЊУ ОДГОВОРНОГ ПРОЈЕКТАНТА

На основу члана 128. Закона о планирању и изградњи ("Сл. гласник РС", бр. 72/09, 81/09 - испр., 64/10 - УС, 24/11, 121/12, 42/13- УС, 50/13- УС, 98/13- УС, 132/14, 145/14, 83/18, 31/19 и 37/19- др. закон) и одредби Правилника о садржини, начину и поступку израде и начин вршења контроле техничке документације према класи и намени објекта као:

ОДГОВОРНИ ПРОЈЕКТАНТ

за израду Пројекта саобраћајница који је део Идејног решења (ИДР) за ново градњу саобраћајног прикључка приступног пута до мерне станице 3 (МС 3) магистралног гасовода граница Бугарске - Граница Мађарске, на државни пут I Б реда број 14, део паса 01401, на К.П. 17904 (парцела ДП IБ реда бр.14) и 17905/2, 17644/2 (парцеле приступног пута) К.О. ПАНЧЕВО

Тијана Јакшић Царевић, дипл. инж. грађ.

број лиценце 315 О151 15



Saputnik-M DOO
Trg Svetog Đorđa 6
25000 Sombor
Republika Srbija

Пројектант:

Одговорно лице / заступник:

Милан Мартић, дипл.инж.маш.

Потпис:

Број техничке документације:
Место и датум:

С0309/18-МС-3-П
Нови Сад. 11. 2019. Године

1.4 ИЗЈАВА ОДГОВОРНОГ ПРОЈЕКТАНТА ПРОЈЕКТА САОБРАЋАЈНИЦА

Одговорни пројектант пројекта саобраћајница који је део Идејног решења (ИДР) за ново градњу саобраћајног прикључка приступног пута до мерне станице 3 (МС 3) магистралног гасовода граница Бугарске - Граница Мађарске, на државни пут I Б реда број 14, деониса 01401, на К.П. 17904 (парцела ДП IБ реда бр.14) и 17905/2, 17644/2 (парцеле приступног пута) К.О. ПАНЧЕВО;

Тијана Јакшић Царевић, дипл. инж. грађ.

ИЗЈАВЉУЈЕМ

1. да је пројекат израђен у складу са Законом о планирању и изградњи, прописима, стандардима и нормативима из области изградње објеката и правилима струке;
2. да су при изради пројекта поштоване све прописане и утврђене мере и препоруке за испуњење основних захтева за објекат и да је пројекат израђен у складу са мерама и препорукама којима се доказује испуњеност основних захтева.

Одговорни пројектант:

Тијана Јакшић Царевић, дипл. инж. грађ.

Број лиценце:

315 О151 15

Потпис:



Број техничке документације:

С0309/18-МС-3-П

Место и датум:

Нови Сад. 11. 2019. године

1.5 ТЕКСТУАЛНА ДОКУМЕНТАЦИЈА

Напомена

Овим Идејним решењем тражи се измена локацијских услова издатих 22.10.2019 године под бројем ROP-MSGI-29743-LOCH-2/2019. Измена се тражи ради исправљања техничке грешке у пројектним условима.

ТЕХНИЧКИ ОПИС

1. РЕГУЛАТИВА (ЗАКОНИ, ПРОПИСИ, СТАНДАРДИ)


Законска и техничка регулатива која је коришћена при изради овог пројекта обухвата:

- Закон о планирању и изградњи ("Сл. гласник РС", бр. 72/2009, 81/2009 - испр., 64/2010 - одлука УС, 24/2011, 121/2012, 42/2013 - одлука УС, 50/2013 - одлука УС, 98/2013 - одлука УС, 132/2014, 145/2014, 83/2018, 31/2019 и 37/2019)
- Закон о путевима, ("Сл. гласник РС", бр. 41/2018 и 95/2018")
- Правилник о условима које са аспекта безбедности саобраћаја морају да испуњавају путни објекти и други елементи јавног пута ("Службени гласник РС", бр.50/2011 од 8.7.2011. године.)
- СРПС стандарди за пројектовање путева за повезивање, прилазних путева и других путева са малим саобраћајем (некатегорисаних путева)


Опис постојећег стања

Предмет овог пројекта је саобраћајни прикључак приступног пута до мерне станице МС-3. До мерне станице се приступа са државног пута IБ реда, Панчево- Ковин, деоница 01401, почетни чвор 1004, завршни чвор 1401. Прикључна стационажа је на 10+402,70 км. У овој области терена пута припада равничарском типу. Постојећа саобраћајница локалног пута је изграђена на ниском насипу са флексибилном коловозном конструкцијом. Постојећи асфалтирани пут је добром стању. Ширина се креће од 7,0м са обостраним земљаним банкинама у ширини од 1м. Постојећи канали уз државни пут са леве и са десне стране у правцу раста стационаже нису уређени нити оджавани. Режим саобраћаја је одређен као двосмеран такође на локалном путу не постоје обострано, изграђени објекти већ пољопривредна земљишта. На почетку деонице налази се постојећи пропуст који је недовољне дужине и пречника стога је планирано његово уклањање и замена са пропустом пречника Ф 1000.

Шира ситуација обрађиване локације са чворним тачкама

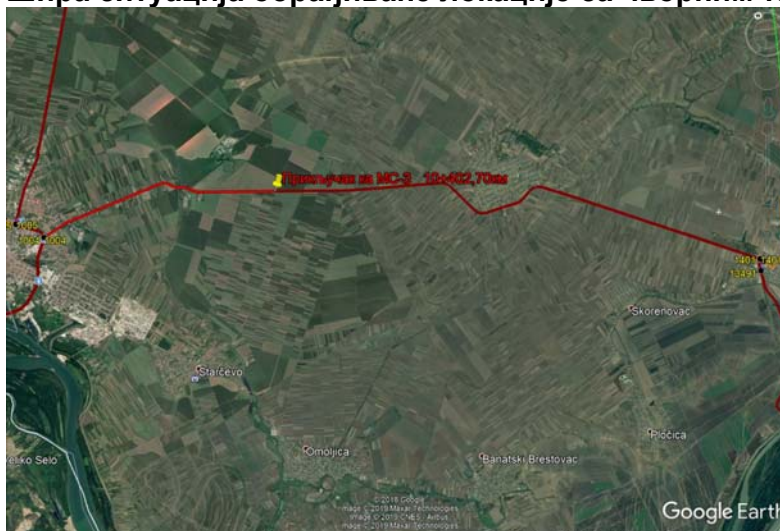

Приказ парцеле државног пута (преузето са геосрбије)

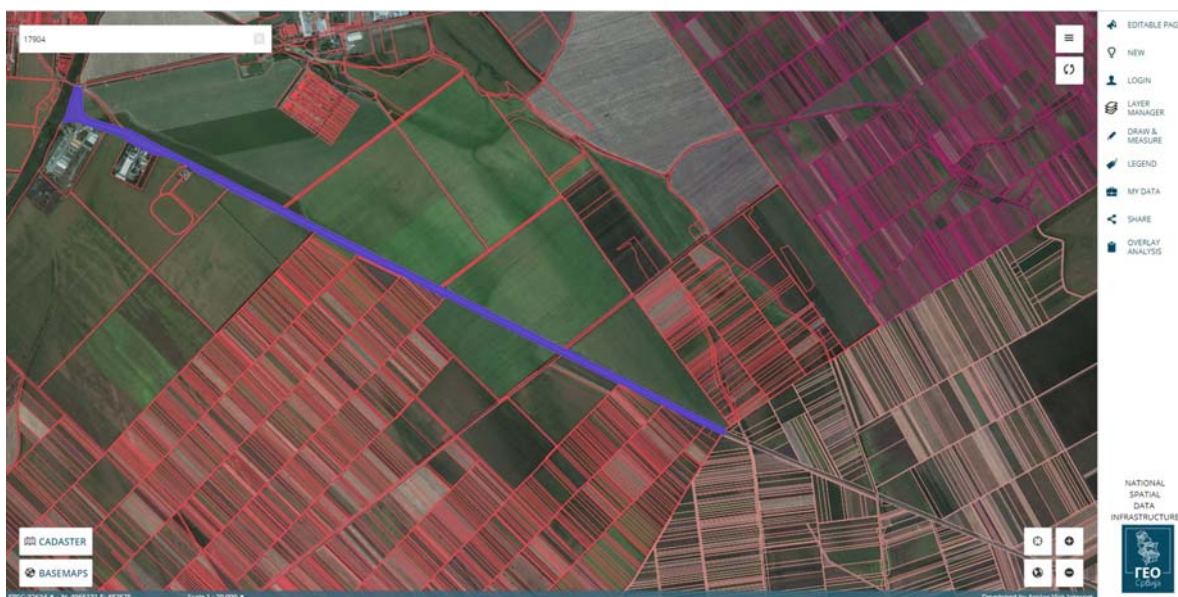

На основу саобраћајног оптерећење на предметној деоници 01401 државног пута ІВ реда, према бројању саобраћаја ЈП ПUTEВИ Србије, просечан годишњи дневни саобраћај путничких возила износи 5646 возила дневно. Укупан просечан годишњи дневни саобраћај на предметној деоници је 6505 воз/дан.на основу прелиминарних резултата за 2018. годину („ЈП ПУТЕВИ СРБИЈЕ“). Стога на основу ПГДС на предметном државном путу не постоји потреба за увођење траке за лева скретања.

МРЕЖА ДРЖАВНИХ ПУТЕВА ІВ РЕДА РЕПУБЛИКЕ СРБИЈЕ ПРОСЕЧАН ГОДИШЊИ ДНЕВНИ САОБРАЋАЈ - ПГДС У 2018. ГОДИНИ (ПРЕЛИМИНАРНИ РЕЗУЛТАТИ)

Ред. број	Ознака деонице	Саобраћајна деоница	Дужина деонице (km)	ПГДС							Напомена
				ПА	БУС	ЛТ	СТ	ТТ	АВ	Укупно	
Број пута: 14											
60	01401	Панчево (Ковин) - Ковин (Бела Црква)	28.9	5646	99	139	135	62	424	6505	ПАБ
61	01402	Ковин (Бела Црква) - граница АПВ (Ковин)	7.7	5613	93	138	134	66	421	6466	ИНТ
62	01403	граница АПВ (Ковин) - Смедерево (Радицац)	10.1	5727	95	141	136	68	430	6598	ПАБ
63	01404	Смедерево (Радицац) - Раља (пут 156)	3.4	5126	142	122	224	360	715	6688	АБС 1098
64	01405	Раља (пут 156) - Раља (пут 33)	0.9	2794	39	59	58	48	53	3051	ПАБ

2. ФУНКЦИОНАЛНЕ И ТЕХНИЧКЕ КАРАКТЕРИСТИКЕ ПРОЈЕКТНОГ РЕШЕЊА

СИТУАЦИОНИ ПЛАН

Предмет пројекта је прикључак на државни пут у дужини од 21,67м.

Док је укупна дужина осовине приступне саобраћајнице до мерне станице 1481,80 м.

Саобраћајни прикључак приступног пута налази се на К.П. 17904 (парцела ДП ИБ реда бр.14) и 17905/2, 17644/2 (парцеле приступног пута) К.О. ПАНЧЕВО.

Приступни пут у дужини од 1459,99м до мерне станице МС-3 је предмет посебног пројекта.

Приступни пут који се прикључује на државни пут је намењен двосмерном кретању возила. Постоји могућност мимоилажења теретног и путничког возила приликом сусретања.

Планирана саобраћајница нема велико саобраћајно оптерећење служиће највише за опслуживање корисника мерне станице 3. Мерна станица је објект на траси гасовода који је потпуно аутоматизована и за свој рад не захтева присуство посаде. Због поменутог разлога саобраћај на прикључку је занемарљив у односу на саобраћај који се одвија на деоници државног пута на који се прикључује. Са државног пута на прикључну саобраћајницу и обрнуто, планирани број левих скретања је знатно мањи од 10%. Према информацијама добијеним од инвеститора очекује се долазак једног до два возила месечно што је изузетно мали обим саобраћаја. Меродавно возило је теренско возило али је за димензионисање ивичне геометрије прикључка усвојено теретно возило (ТВ). Усвојен је тип раскрснице 1 (ТИП-1), у складу са Правилником о условима које са аспекта безбедности саобраћаја морају да испуњавају путни објекти и други елементи јавног пута ("Службени гласник РС", бр.50/2011 од 8.7.2011. године.).

Тип 1 представља најједноставнији облик површинске раскрснице на укрштају (прикључку) двотрачних путева без посебно уређеног приступа, као и без манипулативне траке за лева скретања. Примењује се за изузетно мали обим саобраћаја какав је на приступним путевима од локалног значаја.

На прикључку је обезбеђена спољна и унутарња прегледност раскрснице и примењена је одговарајућа хоризонтална, вертикална и путна сигнализација. Десна скретања с главног на споредни правац и са споредног на главни правац обликована су хоризонталном кружном кривином радијуса који омогућава проходност меродавног возила.

Цео приступни пут је планиран да буде издигнут изнад терена на насипу. Ширина приступног пута је 4.5m са обостраним банкама у ширини од 1,0m. За скупљање атмосферске воде са површине коловоза предвиђени су земљани упојни канали. Нови земљани канали пројектовани су тако да је њихова кота дна min 30 cm испод коте постелице.

У овом пројекту десна скретања обликована су троценитричном кривином радијуса

$R = 12, 24$ и 36 м која омогућавају проходност меродавног возила.

У графичком прилогу ситуационог плана и подужног профила дати су нумерички подаци. Осовина саобраћајнице дефинисана је у државном координатном систему.

ОДВОДЊАВАЊЕ

Одвођење атмосферских вода са коловоза остварује се попречним нагибом коловоза, са кога се вода испушта низ падину и у ново-пројектоване канале. Предвиђени су земљани упојни канали за скупљање атмосферске воде са површине коловоза.

Нови земљани канали пројектовани су тако да је њихова кота дна min 30 cm испод коте постелице.

На предметној траси постоји пропуст који је неадекватне дужине стога је планирано његово уклањање и замена са пропустом пречника цеви $\Phi 1000$. Пропуст се полаже на месту постојећег канала. Неопходно је продубљивање и чишћење постојећег канала пре и после пропуста како би се обезбедило одвођење и даље каналисање воде.

ПОДУЖНИ ПРОФИЛ

Вођење нивелете саобраћајног прикључка, као и приступног пута условљено је следећим факторима:

- Карактеристикама терена,
- Висинским уклапањем са државним путем на који се приступни пут везује,
- Висинским уклапањем у зонама раскрсница у нивоу,
- Обезбеђењем контроле атмосферских вода у зони саобраћајнице,
- Условима коловозне конструкције саобраћајнице,
- Основним условом минималног узурпирања простора који зависи од односа нивелете и терена.
- На почетку деонице нивелета подужног профила уклопљена је у постојећи коловоз државног пута IБ реда, Панчево- Ковин, деоница 01401, почетни чвор 1004, завршни чвор 1401. Прикључна стационача је на 10+402,70 км.
- На крају деонице приступни пут се прикључује на МС-3

Подужни нагиб нивелете остварен на предметној саобраћајници је 2.50%. Примењени радијус вертикалног заобљења нивелете предметне саобраћајнице $R_v=1500.00m$.

НОРМАЛНИ ПОПРЕЧНИ ПРОФИЛ

Нормални попречни профил пута представља типско решење за стандардне природне и стандардне саобраћајне услове уз уважавање захтева заштите животне средине. Он обухвата физичку структуру пута дефинисану кроз геометрију и конструктивно решење свих елемената профила, релативне нивелационе односе у односу на позицију нивелете у ситуационом плану, обликовање косина и осталих рубних елемената пута, примењени систем одводњавања за прихватање и одвођење површинских, прибрежних и подземних вода, типске конструктивне детаље доњег строја пута и коловозне конструкције. Нормалним попречним профилем једнозначно се утврђују границе грађења, границе експропријације, заштитни појас пута и појас контролисане изградње, у свему према Закону о путевима.

Усвојене димензије геометријског попречног профила су:

- | | |
|-----------------------------------|--------------------------|
| • Ширина коловоза | $t_s = 4.5m$ |
| • Ширина банкине | $t_b = 1.0 m$ |
| • Попречни пад коловоза у правцу | $i_p = 2.5\%$ једностран |
| • Попречни пад коловоза у кривини | $i_p = 4.0\%$ једностран |


Ради заштите од ерозије услед деловања ветра и воде предвиђена је примена хумузираних косина у дебљини од 15cm.

КОЛОВОЗНА КОНСТРУКЦИЈА

Усвојена је флексибилна коловозна конструкција. Димензионисање флексибилне коловозне конструкције спроведено у складу са важећим СРПС стандардом, а у зависности од дефинисаних утицајних фактора.


Пројектно решење на месту прикључка државног пута

Усвојена структура нове коловозне конструкције саобраћајног прикључка приступног пута до мерне станице МС-З:

 	d=4,0 cm	асфалт бетон АБ 11с
	d=6,0 cm	битуменизирани носећи слој БНС 22сА
	d=6,0 cm	битуменизирани носећи слој БНС 22сА
	d= 14,0 cm	дробљени камени агрегат 0/31.5 mm
	d=30,0 cm	дробљени камени агрегат 0/63 mm
	d=30,0 cm	замена материјала песком или другим некохерентним материјалом

Пројектно решење приступне саобраћајнице

Усвојена структура коловозне конструкције:

 	d=4,0 cm	асфалт бетон АБ 11с
	d=6,0 cm	битуменизирани носећи слој БНС 22сА
	d= 20,0 cm	дробљени камени агрегат 0/31.5 mm
	d=30,0 cm	дробљени камени агрегат 0/63 mm
	постељица	самоникло тло претходно уређено (испланирано и збијено)

Одговорни пројектант:

Број лиценце:

Потпис:

Тијана Јакшић Царевић, дипл.инж.графј.

315 О151 15

Tijana Jakšić Carević


1.6. НУМЕРИЧКА ДОКУМЕНТАЦИЈА

ПРЕГЛЕД ПОВРШИНА ОБРАЂЕНИХ У ПРОЈЕКТУ

Укупна дужина осовине приступног пута:	L=21.67 m
Ширина коловоза:	D=4.50 m
Површина коловоза (заузетог путног појаса):	P=21.67 m ²

1.7. ГРАФИЧКА ДОКУМЕНТАЦИЈА


	Прегледна карта.....R=1:-
	Катастарско топографски планR=1:500
	Нормални попречни профили.....R=1:50
	Ситуациони план и подужни профил.....R=1:500/50
	Карактеристични попречни профили R=1:100

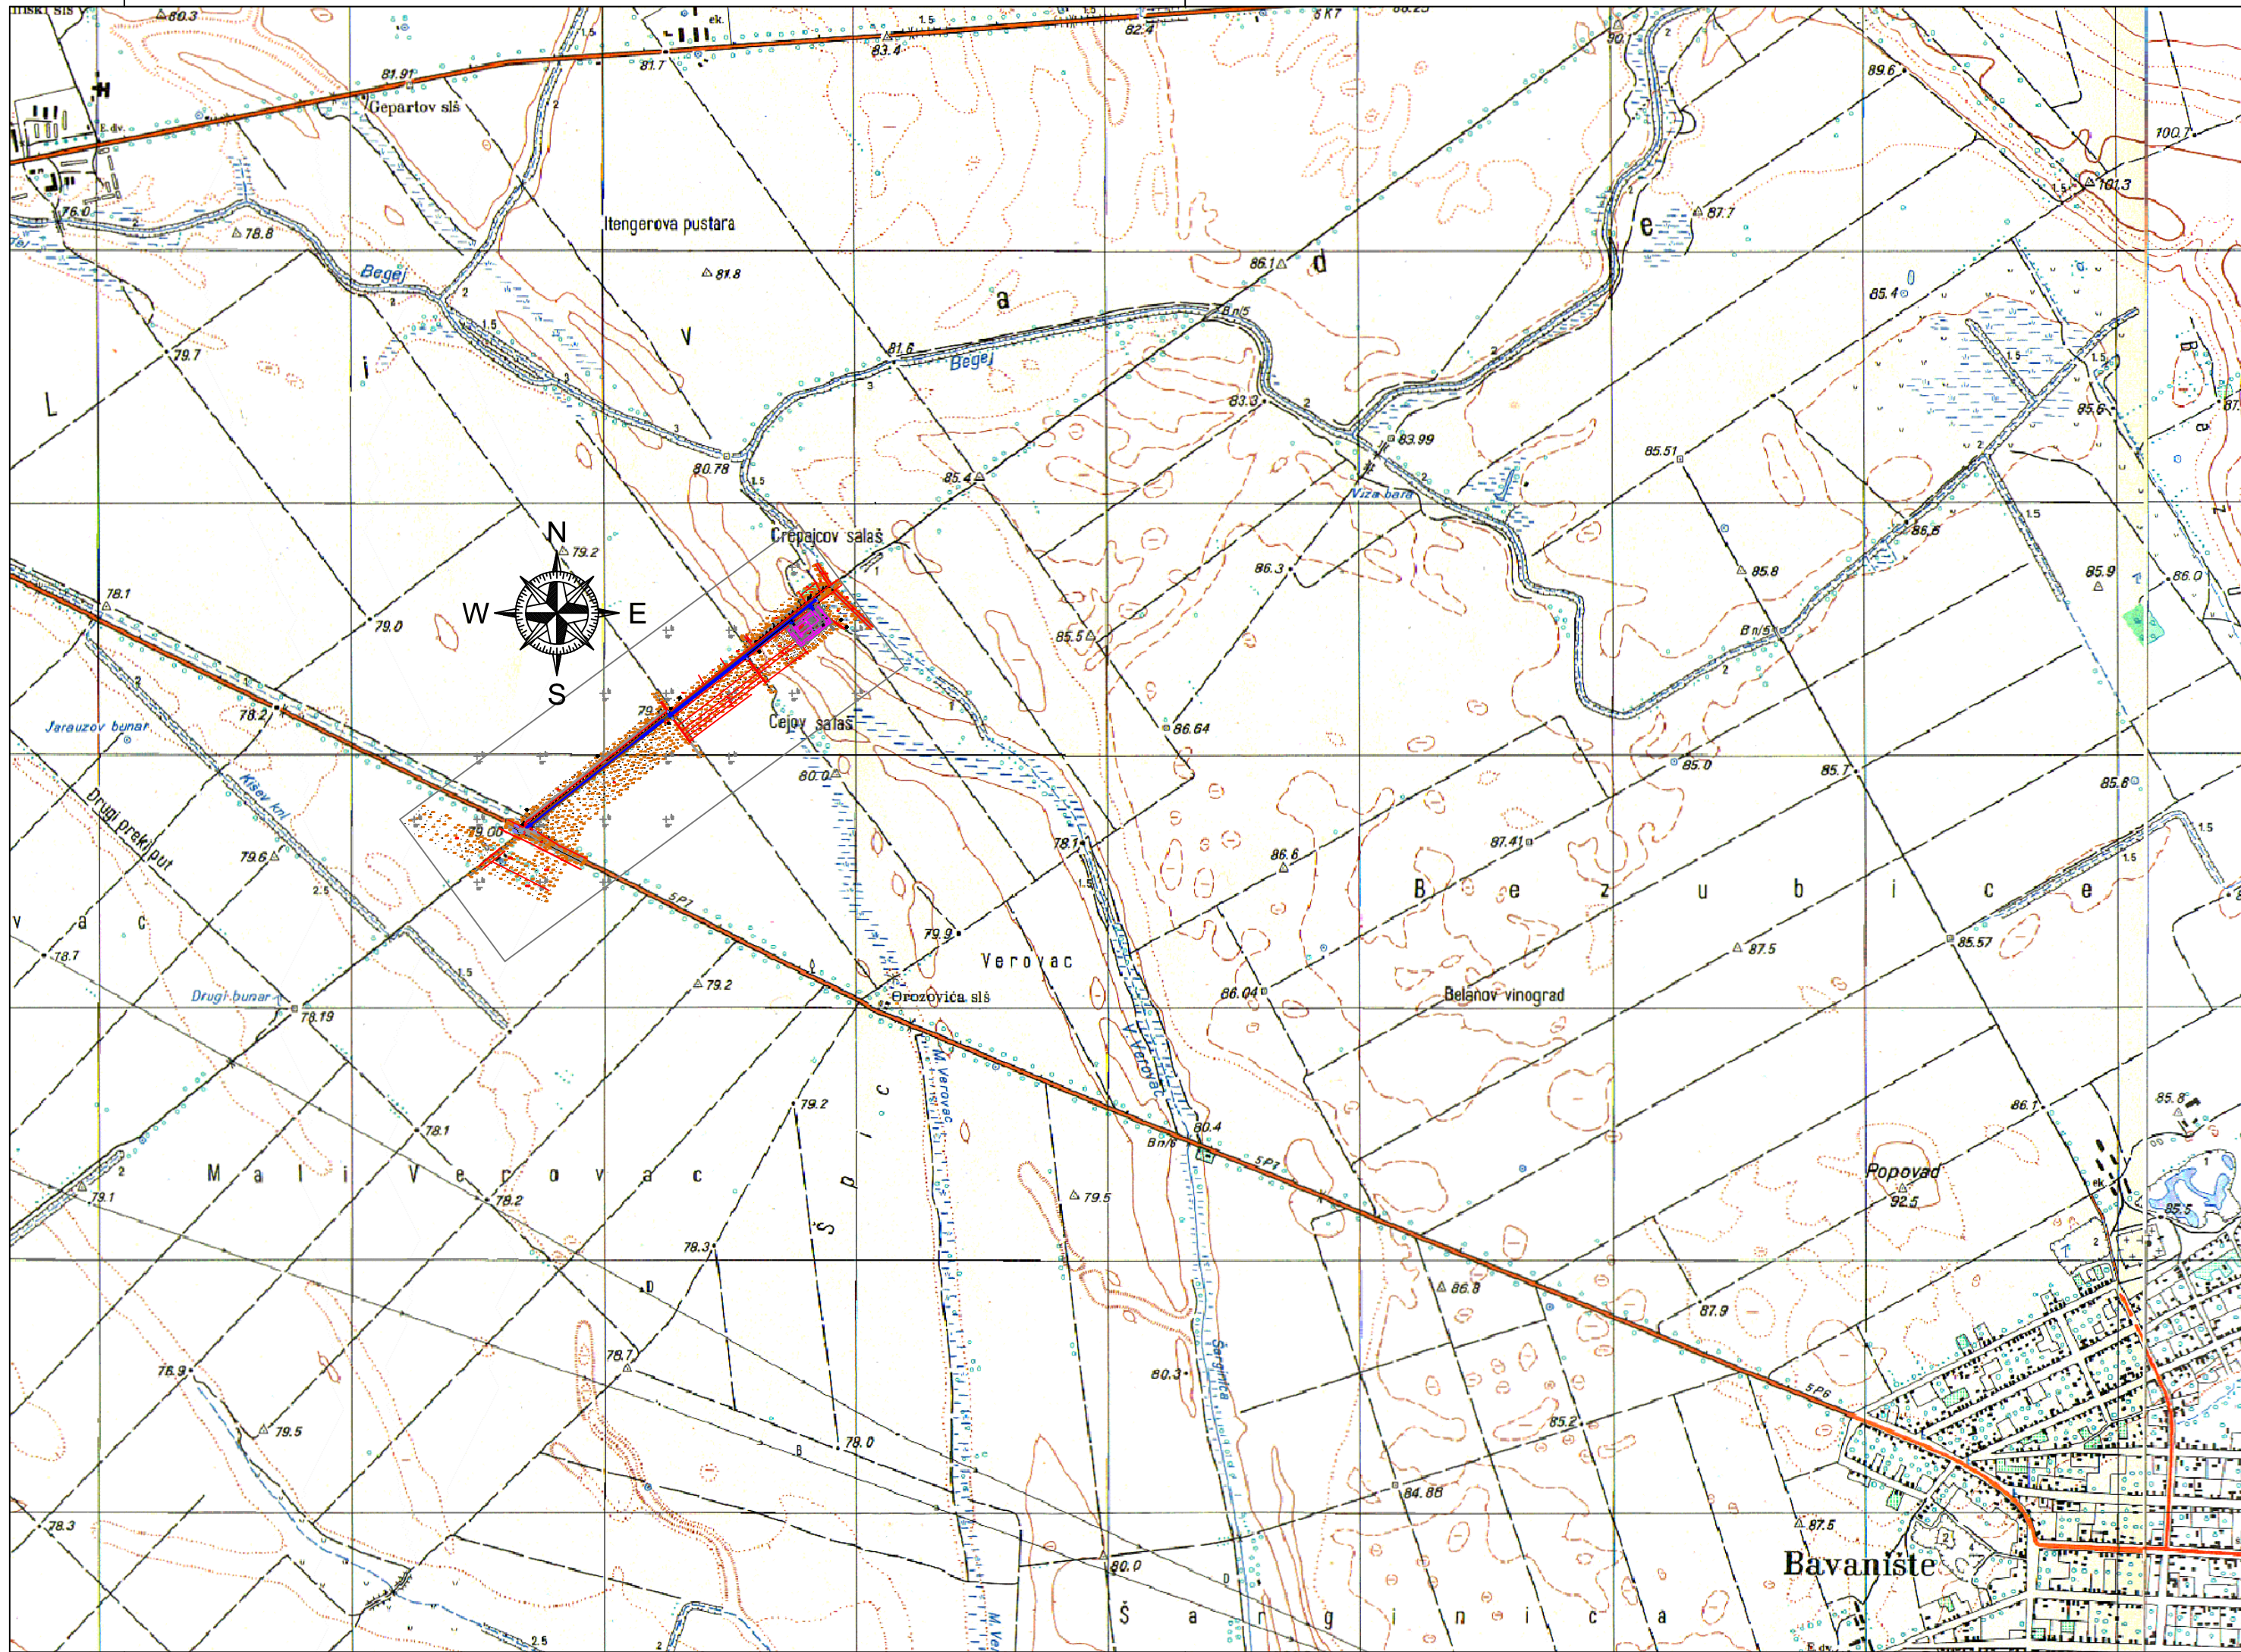

ИНВЕСТИТОР: CLIENT:		GASTRANS LLC Novi Sad		Налог: Job:	Јединица: Unit:
Главни пројектант: Chief designer:	Александар Китановић, дипл. грађ. инж Aleksandar Kitanović, B.Sc. Civil Eng.	Потпис: Signature:			
број лиценце: License number:	315 7156 04				
Одговорни пројектант: Responsible designer:	Тијана Јакшић Царевић, дипл. грађ. инж Tijana Jakšić Carević, B.Sc. Civil Eng.	Потпис: Signature:			
број лиценце: License number:	315 0151 15				
Ознака врсте техничке документације: Designation of the type of technical documentation:		ИДЕЈНО РЕШЕЊЕ CONCEPTUAL SOLUTION		ИДР CS	
Ознака и назив дела пројекта: Designation and title of the part of the design:		ПРОЈЕКАТ САОБРАЋАЈНОГ ПРИКЉУЧКА ПРИСТУПНОГ ПУТА ДО МЕРНЕ СТАНИЦЕ 3 МС-3 DESIGN OF JUNCTION FOR ACCCESS ROAD TO THE GAS METERING STATION GMS 3			
ОБЈЕКАТ: FACILITY:		Магистрални гасовод граница Бугарске-граница Мађарске деоница 3 Transit Pipeline Bulgarian border-Hungarian border section 3			
НАЗИВ ЦРТЕЖА: DRAWING TITLE:		ПРЕГЛЕДНА КАРТА LAYOUT MAP			
		УГОВАРАЧ: CONTRACTOR:			
					
		ПОДУГОВАРАЧ: SUBCONTRACTOR:			
		 Сопутник М ДОО Trg Svetlog Dorda 6 25000 Šumen Republic of Serbia			
		БРОЈ ЦРТЕЖА: DWG No.:			
		S-0309/18-MS-3-1-P			
		ФОРМАТ ПАПИРА: FORMAT:			
		600x297mm			
		ЛИСТ: SHEET:			
		1 од 1 1of 1			
		РАЗМЕРА: SCALE:			
		1:-			




P1:50

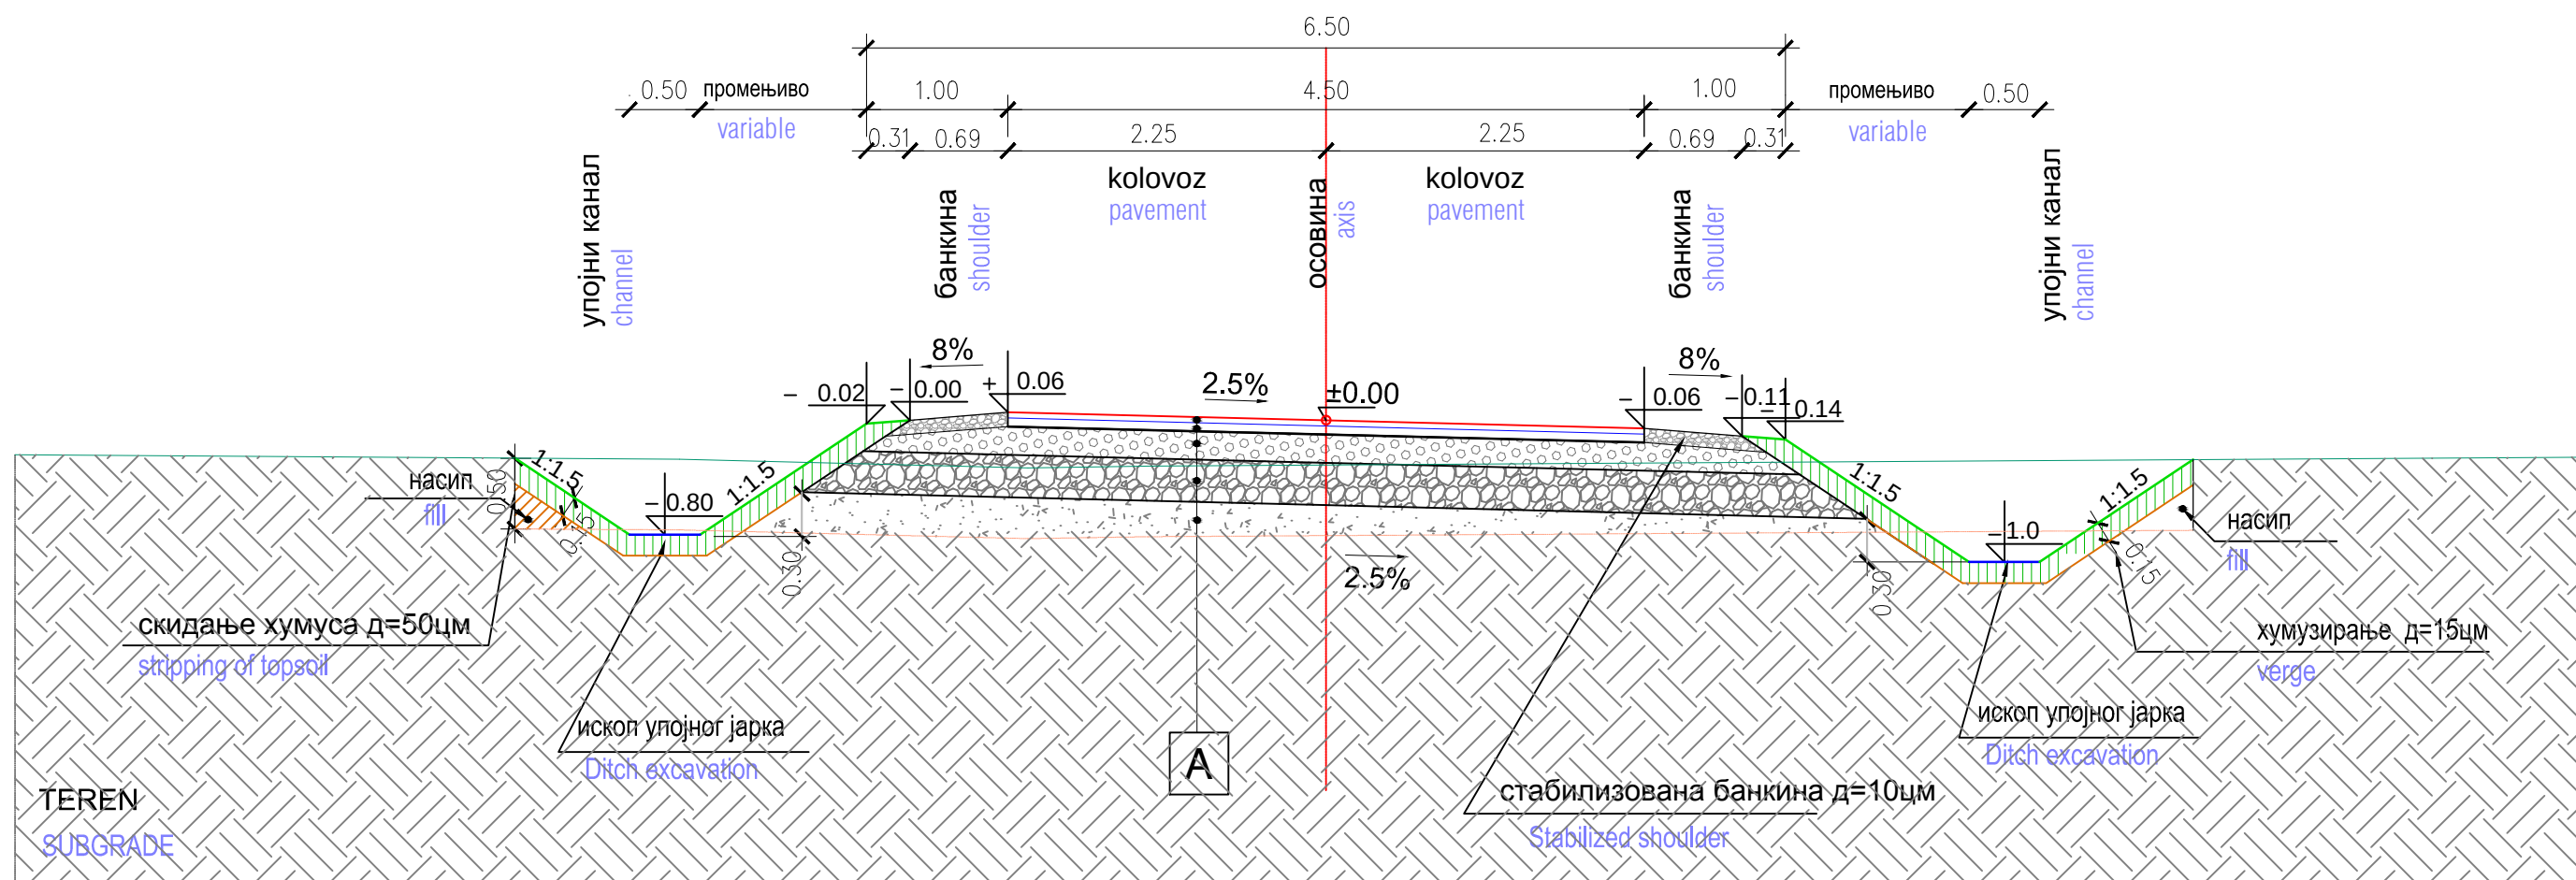


erba nkrant wit h sand

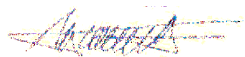



ИНВЕСТИТОР: CLIENT:		GASTRANS LLC Novi Sad		Нанор: Job:		Јединица: Unit:	
Главни пројектант: Chief designer:		Александар Китановић, дипл. грађ. инж Aleksandar Kitano vi ć, B.Sc. Civil Eng.		Потпис: Signature:		УГОВАРАЧ: CONTRACTOR:	
број лиценце: License number:		315 7156 04					
Одговорни пројектант: Responsible designer:		Тијана Јакшић Царевић, дипл. грађ. инж Tijana Jak š ić Carević, B.Sc. Civil Eng.		Потпис: Signature:			
број лиценце: License number:		315 0151 15					
Ознака врсте техничке документације: Designation of the type of technical documentation:				ИДЕЈНО РЕШЕЊЕ CONCEPTUAL SOLUTION		ИДР CS	
Ознака и назив дела пројекта:				ПРОЈЕКАТ САОБРАЋАЈНОГ ПРИКЉУЧКА ПРИСТУПНОГ ПУТА ДО МЕРНЕ СТАНИЦЕ 3 МС-3			
Designation and title of the part of the design:				DESIGN OF JUNCTION FOR ACCESS ROAD TO THE GAS METERING STATION GMS 3			
ОБЈЕКАТ: FACILITY:				БРОЈ ЦРТЕЖА: DWG No.:			
Магистрални гасовод граница Бугарске-граница Мађарске деоница 3 Transit Pipeline Bulgarian border-Hungarian border section 3				S-0309/18-MS-3-3-П			
НАЗИВ ЦРТЕЖА: DRAWING TITLE:				ФОРМАТ ПАПИРА: FORMAT:			
НОРМАЛНИ ПОПРЕЧНИ ПРОФИЛИ 1-1				600x297mm			
TYPICAL CROSS SECTIONS 1-1				ЛИСТ: SHEET:			
				1 од 2 1of 2			
				РАЗМЕРА: SCALE:			
				1:50			

НОРМАЛНИ ПОПРЕЧНИ ПРОФИЛ НАСИП 2-2
TYPICAL CROSS SECTION EMBANKMENT
P1:50


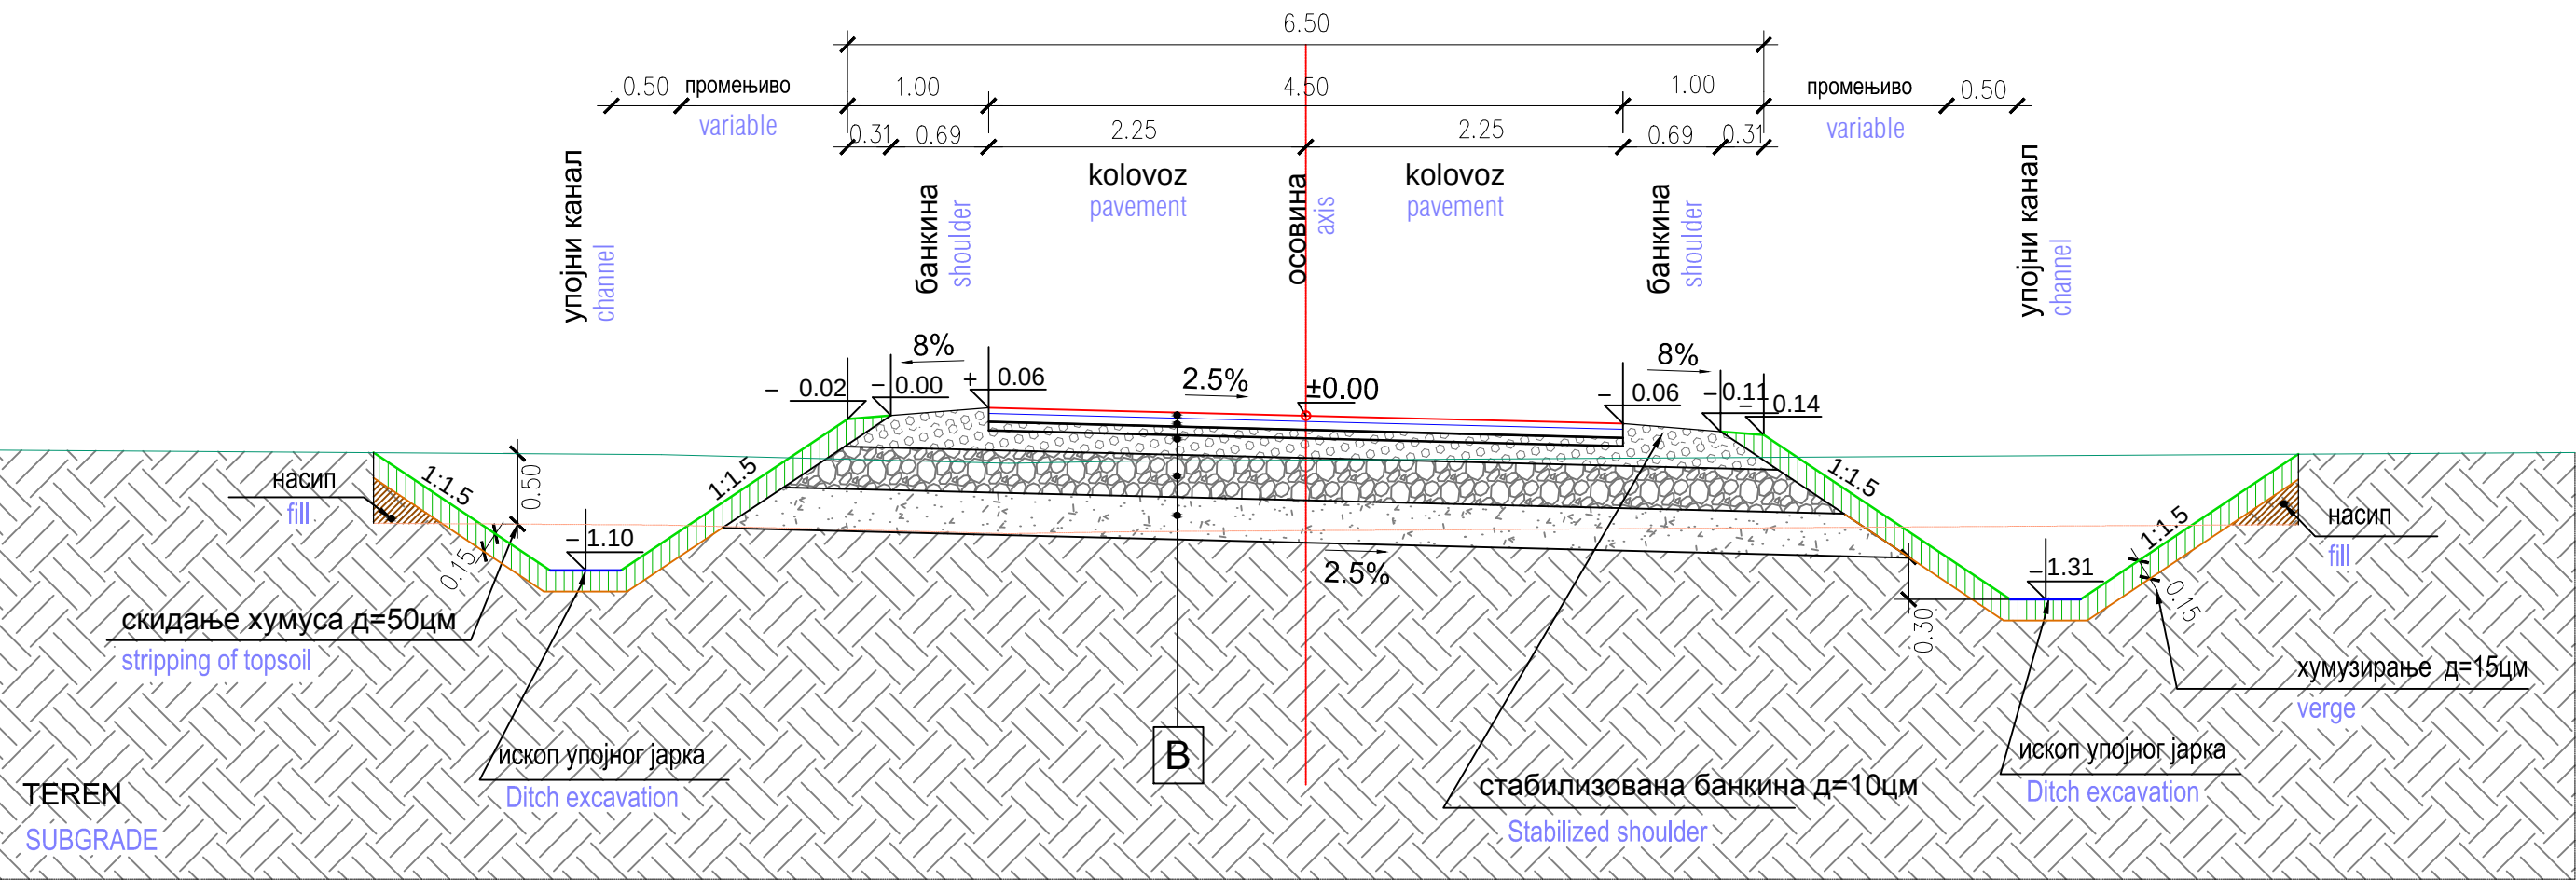


- Б** ЛЕГЕНДА - Коловозна конструкција
ROADWAY PAVEMENT:
- хабајући слој АБ 11сд=4 цм
Base layer - AB 11s
 - горњи носећи слој БНС 22 сАд=2х6 цм
Base layer - BNS 22 sA
 - дробљени камени агрегат 0-31ммд=14 цм
Subbase layer - Crushed stone 0/31.5 mm
 - дробљени камени агрегат 0-63ммд=30цм
Subbase layer - Crushed stone 0/63 mm
 - насип од пескад=30цм
embankment with sand

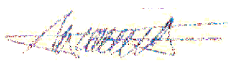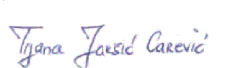

ИНВЕСТИТОР: CLIENT: GASTRANS LLC Novi Sad			Налог: Job:	Јединица: Unit:
Главни пројектант: Chief designer:	Александар Китановић, дипл. грађ. инж. Aleksandar Kitanović, B.Sc. Civil Eng.	Потпис: Signature:	УГОВАРАЧ: CONTRACTOR:	
број лиценце: License number:	315 7156 04			
Одговорни пројектант: Responsible designer:	Тијана Јакшић Царевић, дипл. грађ. инж. Tijana Jakšić Carević, B.Sc. Civil Eng.	Потпис: Signature:	ПОДУГОВАРАЧ: SUBCONTRACTOR:	
број лиценце: License number:	315 0151 15		 Saputnik M DOO Tig Buntak Darda 6 25000 Sombor Republika Srbija	
Ознака врсте техничке документације: Designation of the type of technical documentation:			ИДР CS	
Ознака и назив дела пројекта: Designation and title of the part of the design:			ПРОЈЕКАТ САОБРАЋАЈНОГ ПРИКЉУЧКА ПРИСТУПНОГ ПУТА ДО МЕРНЕ СТАНИЦЕ 3 МС-3 DESIGN OF JUNCTION FOR ACCESS ROAD TO THE GAS METERING STATION GMS 3	
ОБЈЕКАТ: FACILITY:			БРОЈ ЦРТЕЖА: DWG No.:	
Магистрални гасовод граница Бугарске-граница Мађарске деоница 3 Transit Pipeline Bulgarian border-Hungarian border section 3			S-0309/18-MS-3-3-П	
НАЗИВ ЦРТЕЖА: DRAWING TITLE:			ФОРМАТ ПАПИРА: FORMAT:	
НОРМАЛНИ ПОПРЕЧНИ ПРОФИЛИ 2-2 TYPICAL CROSS SECTIONS 2-2			600x297mm	
			ЛИСТ: SHEET:	
			2 од 2 2of 2	
			РАЗМЕРА: SCALE:	
			1:50	

ПОДУЖНИ ПРОФИЛ / LONGITUDINAL PROFILE

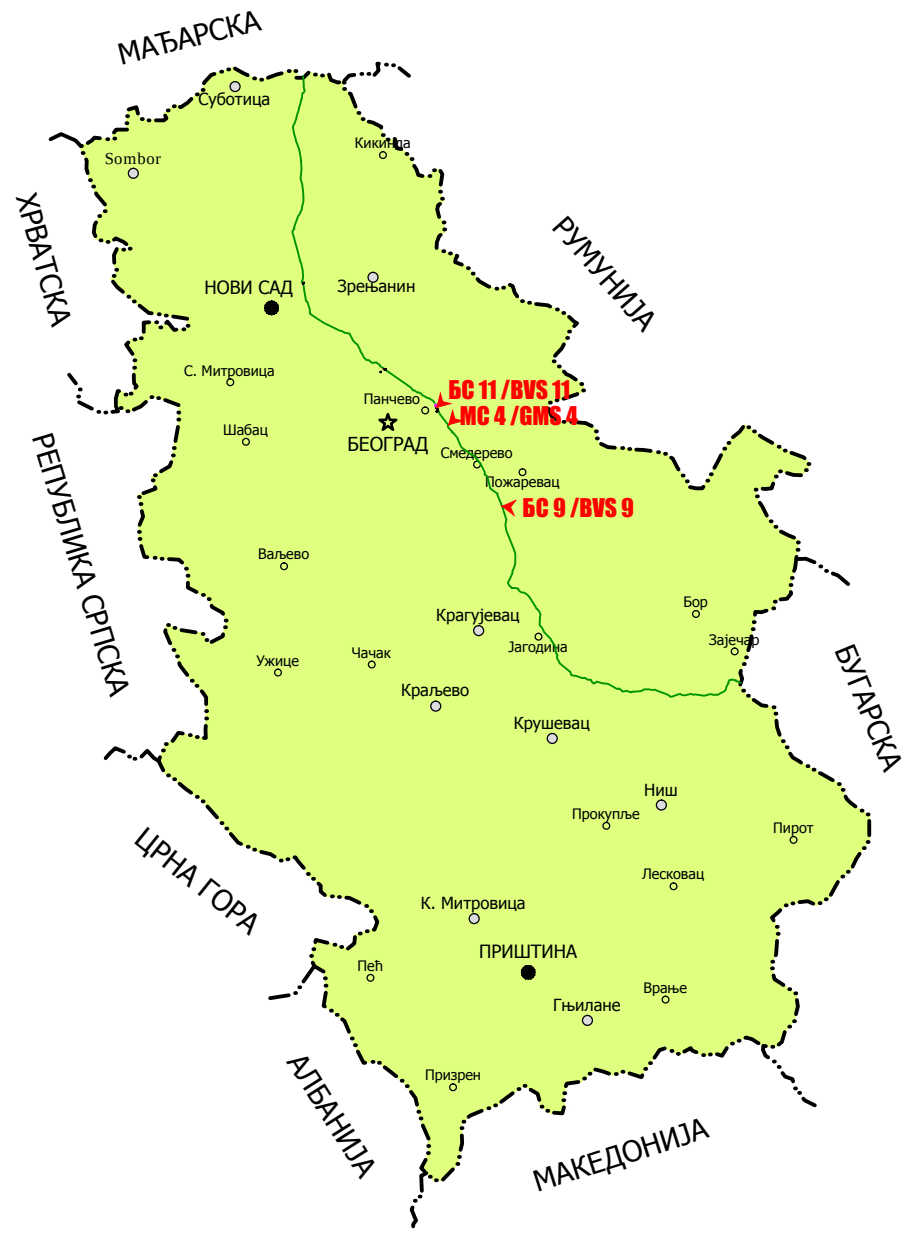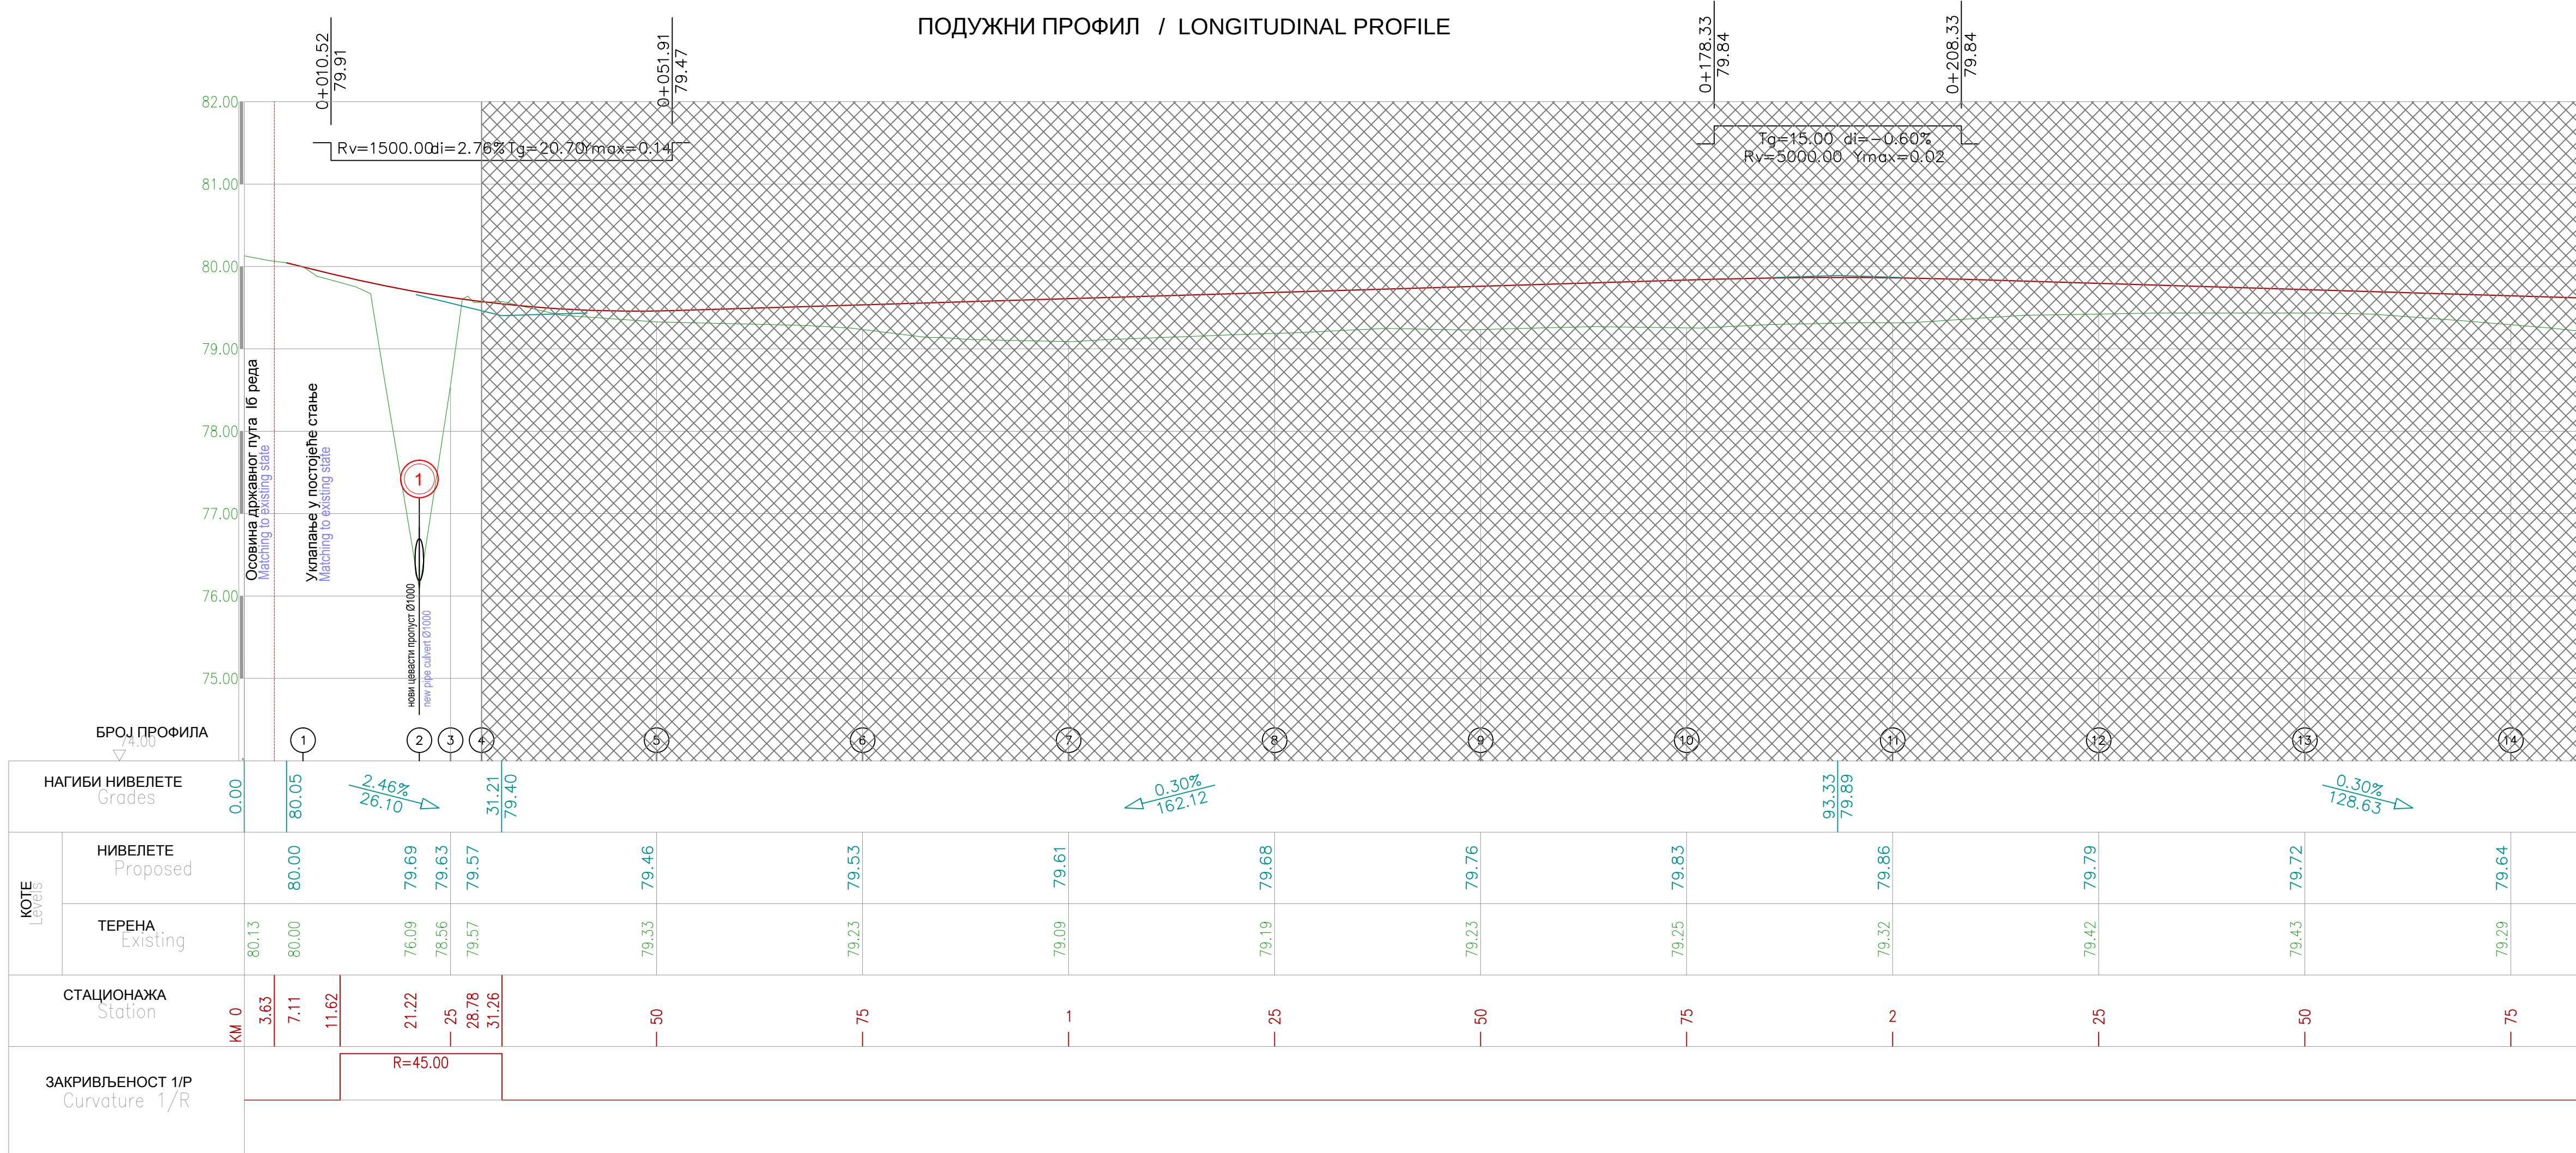


ЛЕГЕНДА/LEGEND:
ПОДУЖНИ/ LONGITUDINAL VIEW

Нивелета/
Vertical alignment

Терен/ Terrain

СИТУАЦИОНИ ПЛАН / LAYOUT PLAN

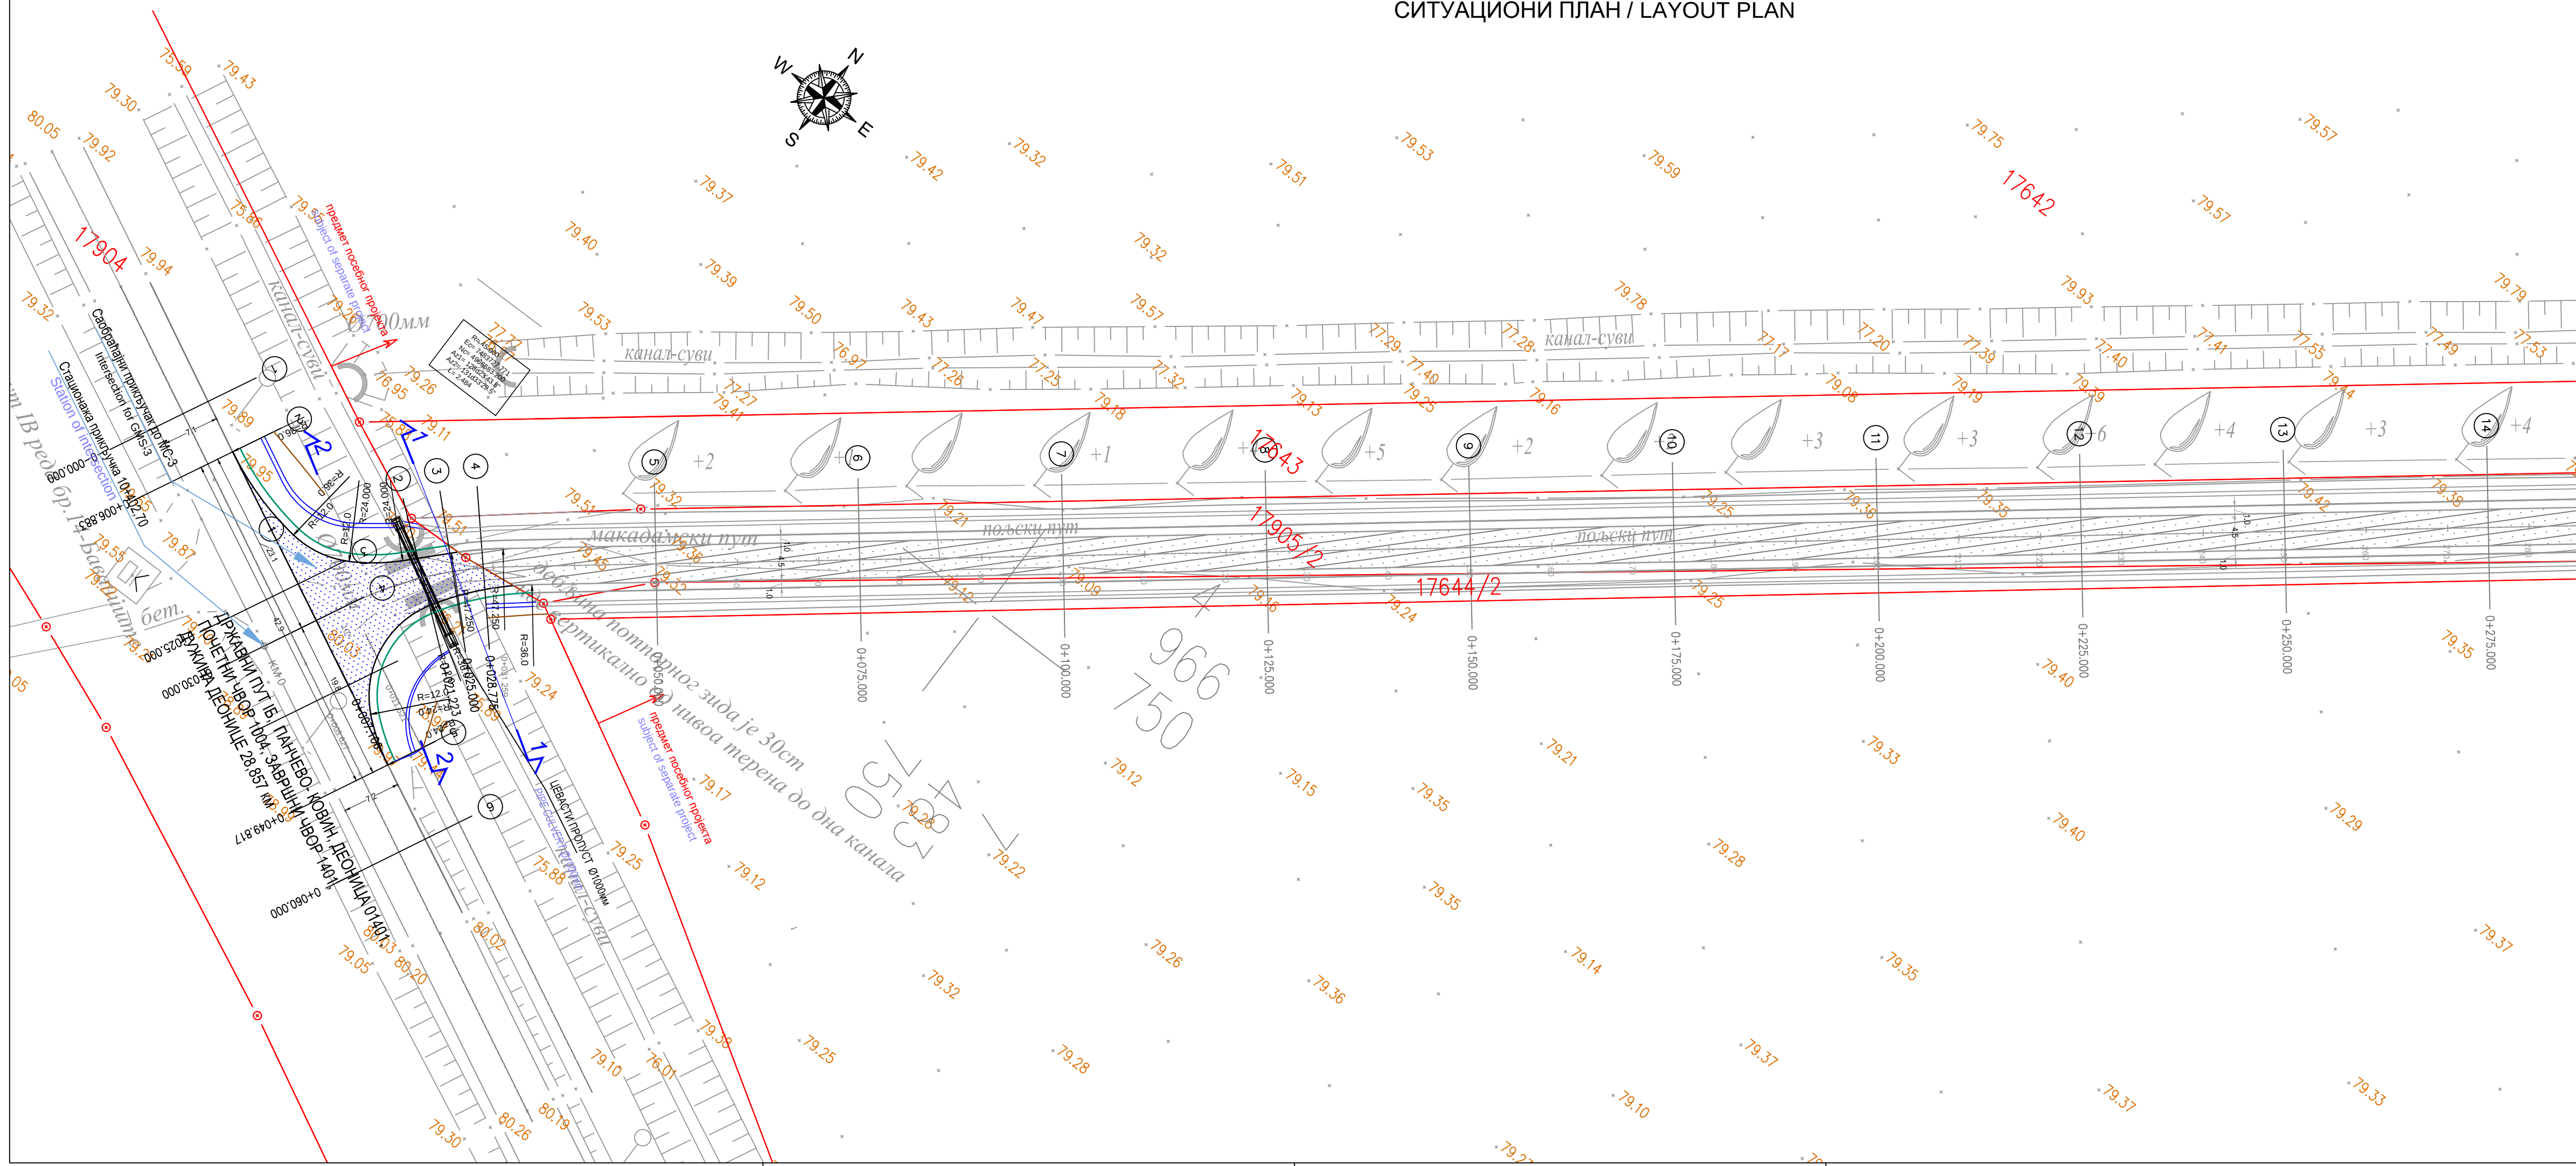

ЛЕГЕНДА/LEGEND:
СИТУАЦИЈА/ PLAIN VIEW

Осовина саобраћајнице/
Horizontal alignment

Ивица коловоза/
Road edge

Банкина/ Shoulder

Површина коловоза/
Pavement surface

Канал/
Ditch

Део посебног пројекта/
Part of seperate project

ИНВЕСТИТОР: CLIENT:	GASTRANS LLC Novi Sad		Натоп: Job:	Јединица: Unit:
Главни пројектант: Chief designer:	Александар Котарић, дипл. грађ. инж. Aleksandar Kotarić, B.Sc. Civil Eng.	Потпис: Signature:		
Број лиценце: License number:	315 7156 04			
Одговорни пројектант: Responsible designer:	Тјана Јакоб Царевић, дипл. грађ. инж. Tijana Jakob Carević, B.Sc. Civil Eng.	Потпис: Signature:		
Број лиценце: License number:	315 0151 15			
Ознака врсте техничке документације: Designation of the type of technical documentation:		ИДЕЈНО РЕШЕЊЕ CONCEPTUAL SOLUTION		ПОДУЖНИ ПРОФИЛ: SUBCONTRACTOR:
Ознака и назив дела пројекта: Designation and title of the part of the design:		ПРОЈЕКАТ САОБРАЋАЈНОГ ПРИКЉУЧКА ПРИСТУПНОГ ПУТА ДО МЕРНЕ СТАНИЦЕ 3 МС-3 DESIGN OF JUNCTION FOR ACCESS ROAD TO THE GAS METERING STATION GMS 3		БРОЈ ЦРТЕЖА: DWG No.:
ОБЈЕКАТ: FACILITY:		Магистрални гасовод граница Бугарске-граница Мађарске деоница 3 Transit Pipeline Bulgarian border-Hungarian border section 3		S-0309/18-MS-3-4-П
НАЗИВ ЦРТЕЖА: DRAWING TITLE:		СИТУАЦИОНИ ПЛАН И ПОДУЖНИ ПРОФИЛ LAYOUT PLAN AND LONGITUDINAL PROFILE		ФОРМАТ ЦРТЕЖА: FORMAT:
				841x594mm
				ЛИСТ: SHEET:
				1 од 1 1 of 1
				РАЗМЕРА: SCALE:
				1:500, 1:500/50

