




РЕПУБЛИКА СРБИЈА
РЕПУБЛИЧКИ ГЕОДЕТСКИ ЗАВОД
СЛУЖБА ЗА КАТАСТАР НЕПОКРЕТНОСТИ
ЖАБАРИ
К.О. ПОРОДИН

ПРИСТУПНА САОБРАЋАЈНИЦА ЗА БС 8 и КС 1

**МАГИСТРАЛНИ ГАСОВОД (ИНТЕРКОНЕКТОР)
- граница Бугарске - граница Мађарске**

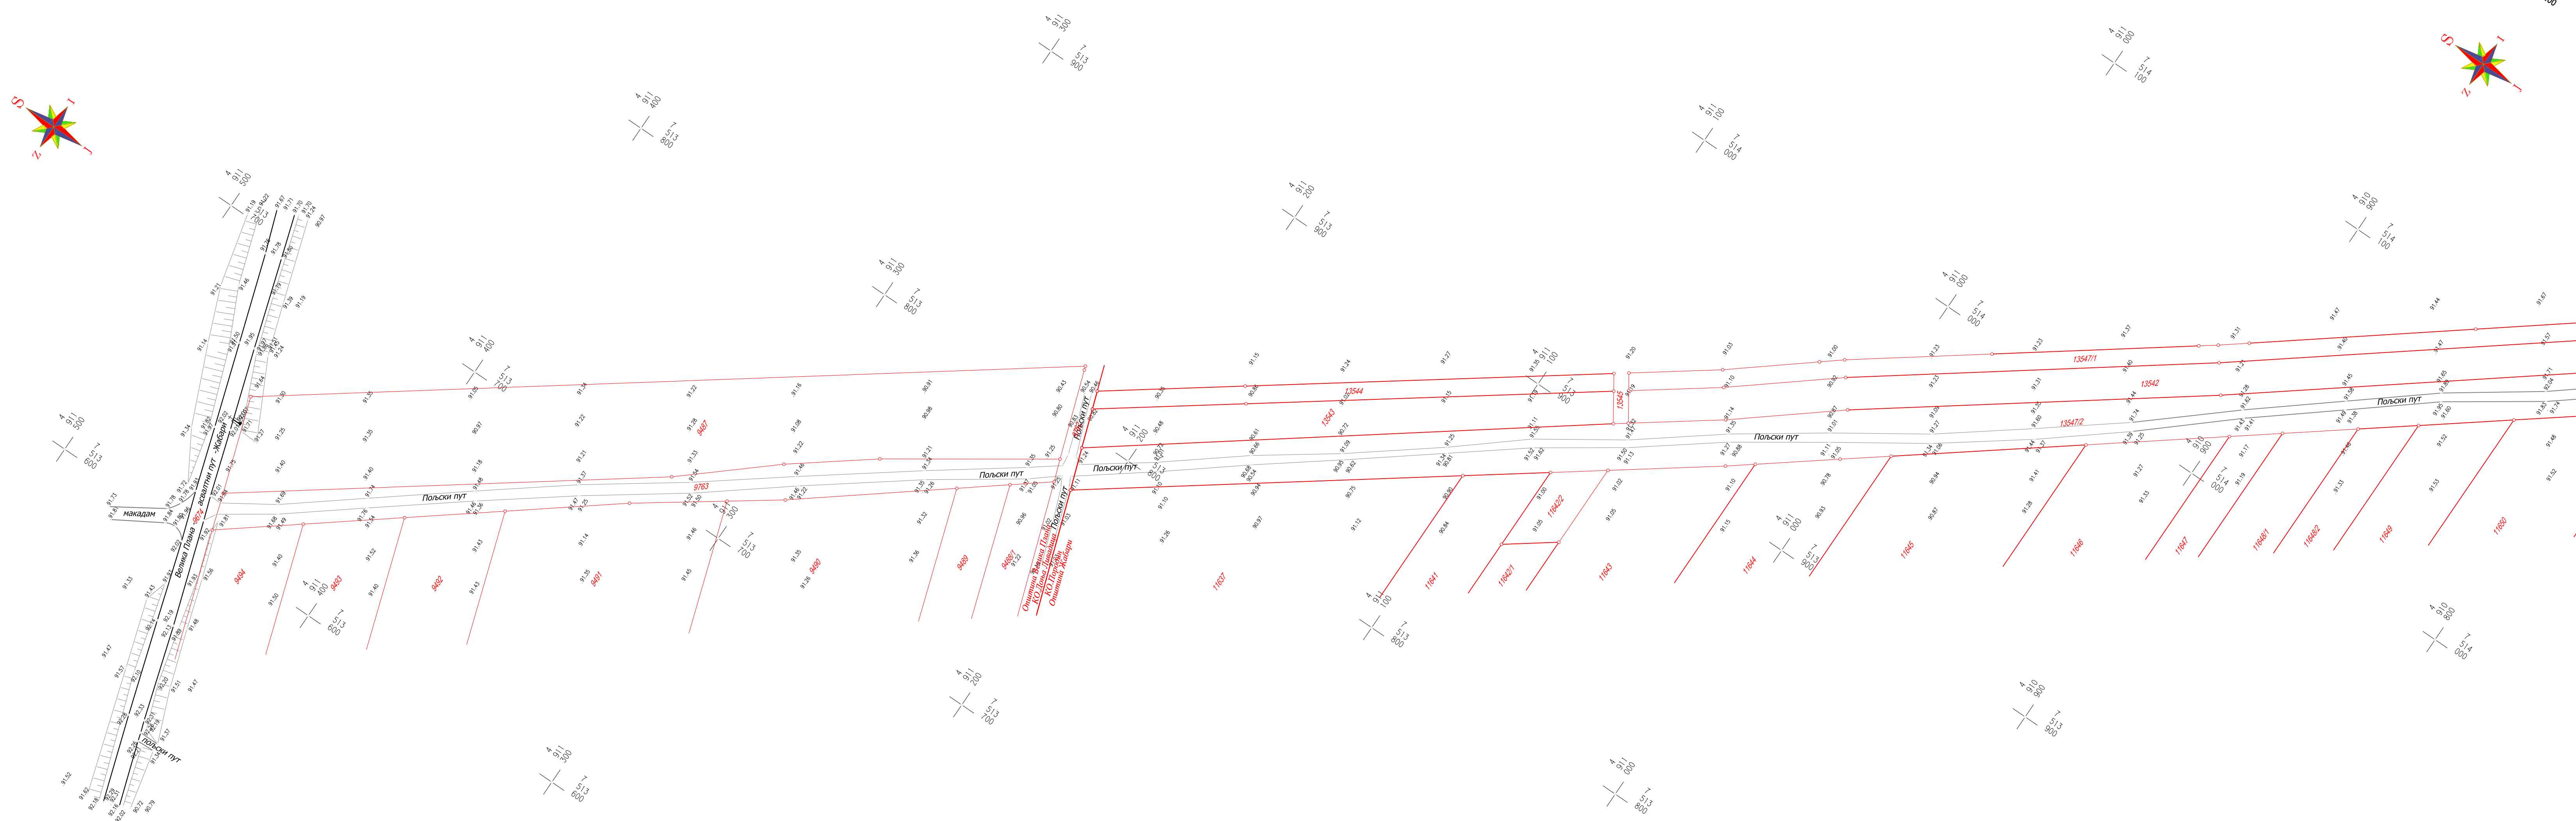

КАТАСТАРСКО-ТОПОГРАФСКИ ПЛАН

Размера 1:1000

Еквидистанција 1м

Инвеститор:

"GASTRANS, D.O.O."
ул. Народног фронта бр. 12
21000 Нови Сад

Легенда:

Стање у катастру:

Објекти:

Река и потоци:

Асвалтни пут:

Некатегорисани пут:

Електро мрежа
Шкафова

Шкарпа.
Стена.

Надморска висина:


Полигонска тачка:

Главна изохипса:

Помоћна изохипса:

Diagram illustrating a river crossing (Река) and a road (буш). The bridge is labeled "сшено". The road is labeled "162". The river is labeled "Велика Глина-остатина дуги-Хобору".

Веза листова:

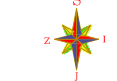

Извођач геодетских радова:

Operaza:

Државни координатни систем:

Апсолутне надморске висине:

Датум: Септембар 2018.год


Брої листа:

Димензије листа:

1

290x1100



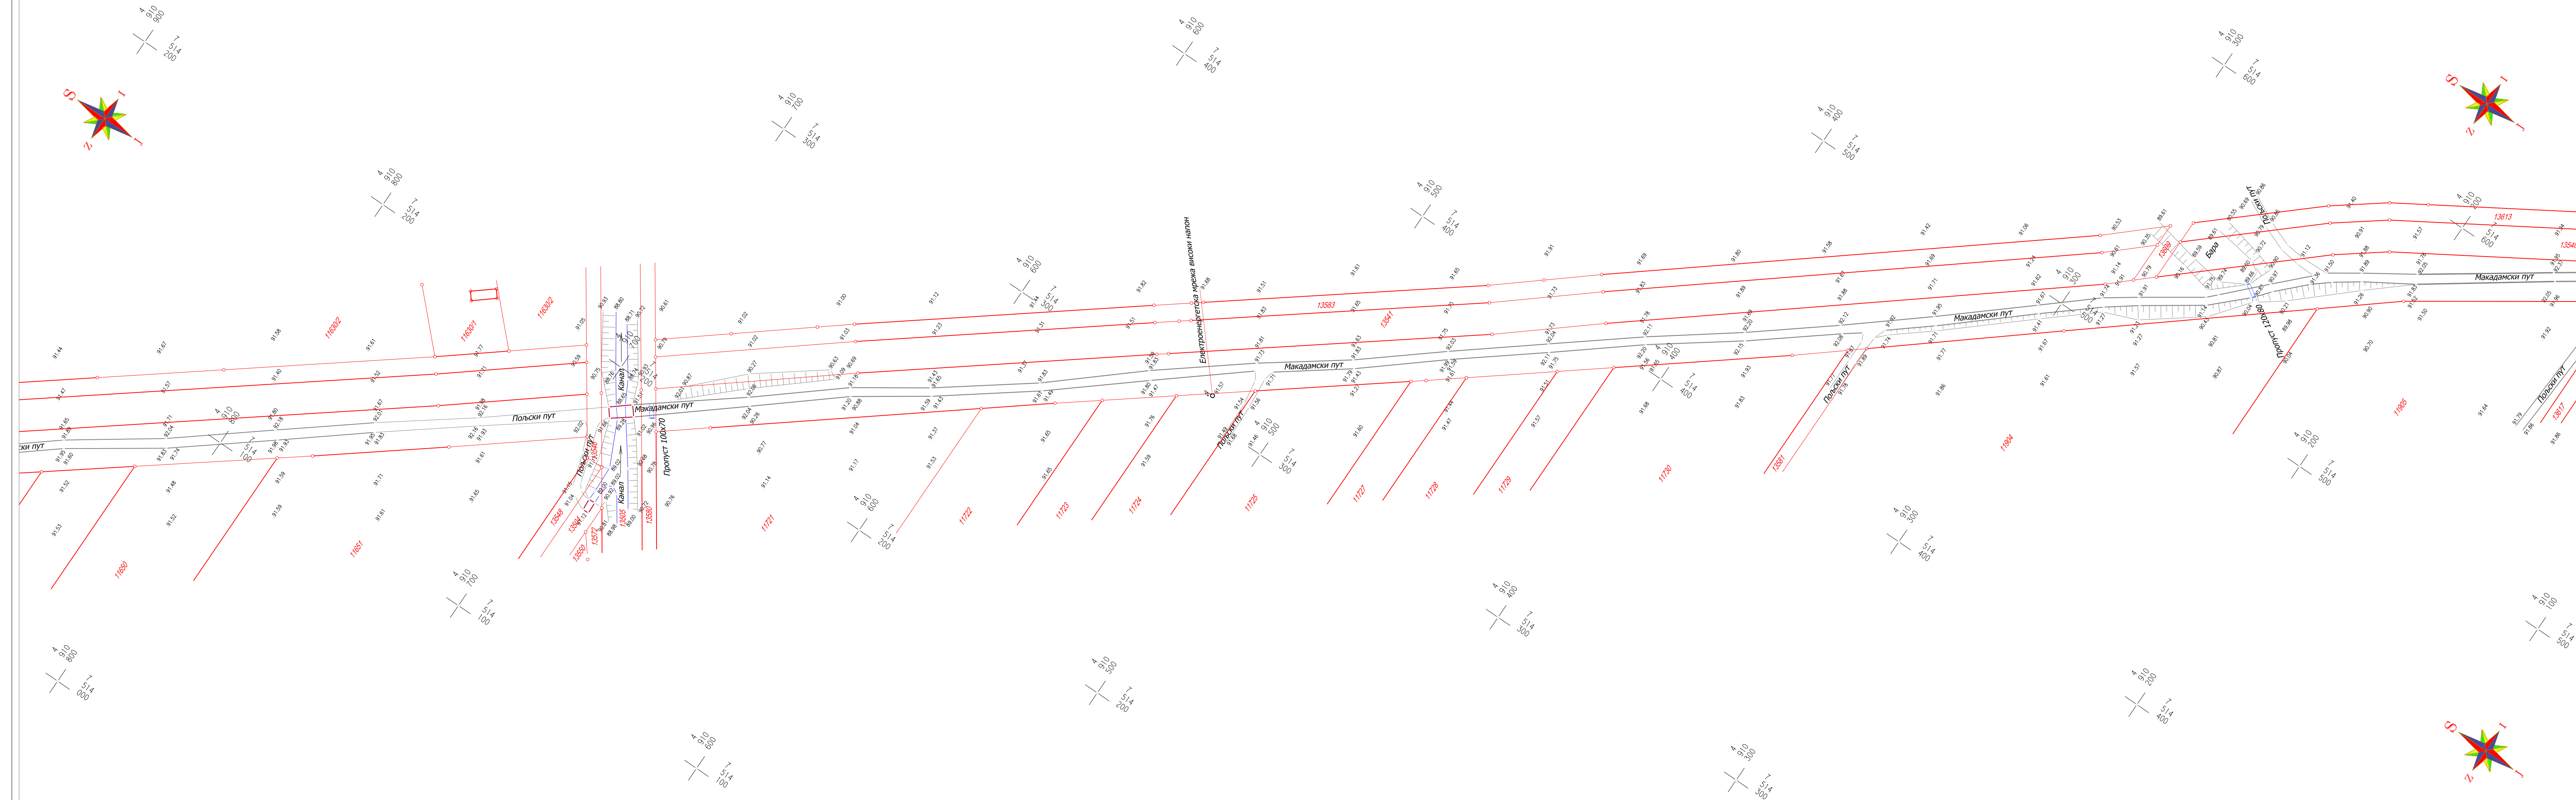

РЕПУБЛИКА СРБИЈА
РЕПУБЛИЧКИ ГЕОДЕТСКИ ЗАВОД
СЛУЖБА ЗА КАТАСТАР НЕПОКРЕТНОСТИ
ЖАБАРИ
К.О. ПОРОДИН

ПРИСТУПНА САОБРАЋАЈНИЦА ЗА БС_8 и КС 1

**МАГИСТРАЛНИ ГАСОВОД (ИНТЕРКОНЕКТОР)
- граница Бугарске - граница Мађарске**



КАТАСТАРСКО-ТОПОГРАФСКИ ПЛАН

Размера 1:1000

Еквидистанција 1м

Инвеститор:

"GASTRANS, D.O.O."
ул. Народног фронта бр. 12
21000 Нови Сад

Легенда:

Стање у катастру:

Објекти:

Река и потоци:

Асвалтни пут:

Некатегорисани пут:

Електро мрежа:
Шифра:

Шкарпа:
Стена:


Надморска висина:

Подигорска тачка

Главна изохипса:

Помоћна изохипса

Веза листова:

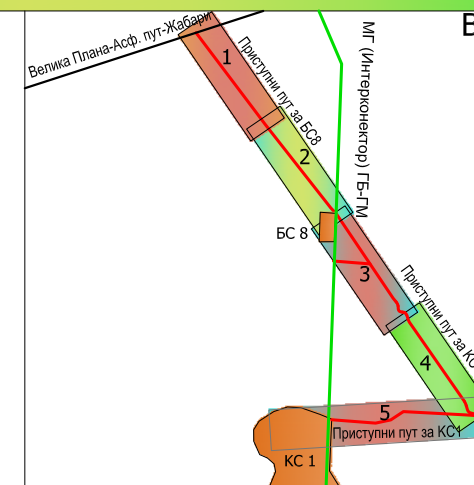

Извођач геодетских радова:

Operaza:

Државни координатни систем:

Апсолутне надморске висине:


Датум: Септембар 2018.год

Број листа:

Димензије листа:

TEM:	 SAFUTNIK-M DOO SOMBOR MERIDIJANPROJEKT GEODEZIJA I PROJEKTOVANJE OGRANAK BEOGRAD
INE:	
2	 MERIDIJANPROJEKT
1100	

Немања М. Булатовић

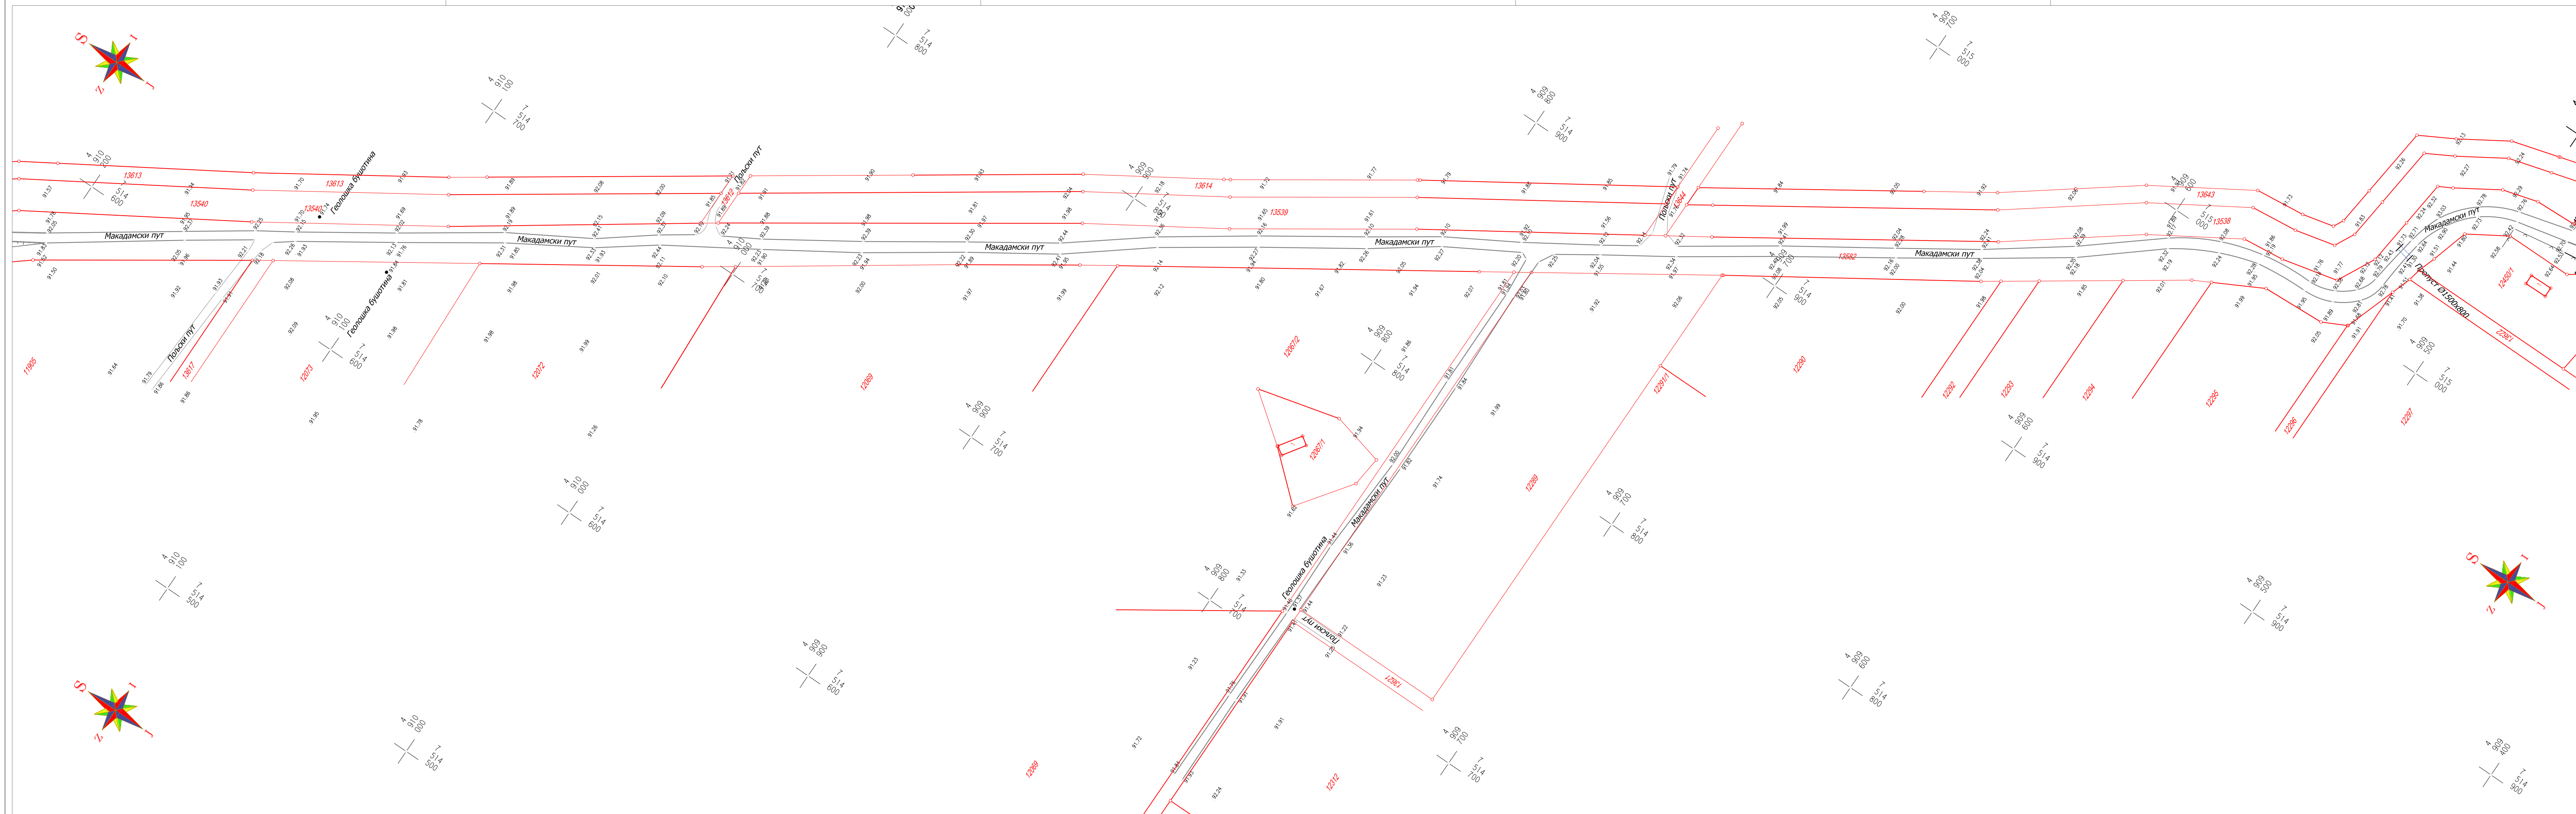

РЕПУБЛИКА СРБИЈА
РЕПУБЛИЧКИ ГЕОДЕТСКИ ЗАВОД
СЛУЖБА ЗА КАТАСТАР НЕПОКРЕТНОСТИ
ЖАБARI
К.О. ПОРОДИН

ПРИСТУПНА САОБРАЋАЈНИЦА ЗА БС 8 и КС 1

**МАГИСТРАЛНИ ГАСОВОД (ИНТЕРКОНЕКТОР)
- граница Бугарске - граница Мађарске**



КАТАСТАРСКО-ТОПОГРАФСКИ ПЛАН

Размера 1:1000

Еквидистанција 1м

Инвеститор:

"GASTRANS, D.O.O."
ул. Народног фронта бр. 12
21000 Нови Сад

Легенда:

Стање у катастру:

Објекти

Река и потоци:

Асвалтни пут:

Некатегорисани пут:


Шкарада:

Стена:

Надморска висина

Полигонска тач

Главна изохипса

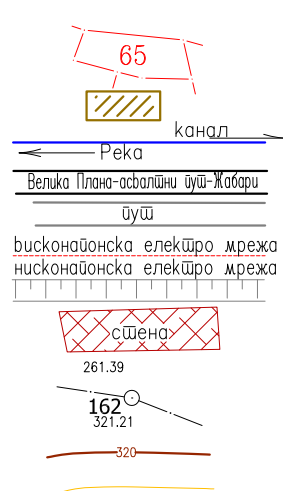

Веза листова:

Извођач геодетских радова:

Operaza:

Државни координатни систем:
Апсолутне надморске висине:

Датум: Септембар 2018.год


Број листа:

Димензије листа:

3

290x1100



 

РЕПУБЛИКА СРБИЈА
РЕПУБЛИЧКИ ГЕОДЕТСКИ ЗАВОД
СЛУЖБА ЗА КАТАСТАР НЕПОКРЕТНОСТИ
ЖАБАРИ
К.О. ПОРОДИН

ПРИСТУПНА САОБРАЋАЈНИЦА ЗА БС_8 и КС 1
МАГИСТРАЛНИ ГАСОВОД (ИНТЕРКОНЕКТОР)
- граница Бугарске - граница Мађарске

КАТАСТАРСКО-ТОПОГРАФСКИ ПЛАН

Размера 1:1000

Еквидистанција 1m

Инвеститор:
"GASTRANS, D.O.O."
ул. Народниот фронт бр. 12
21000 Нови Сад

Легенда:

Стање у катастру:
Објекти:
Река и потоци:
Асвалтни пут:
Некатегорисани пут:
Електро мрежа:
Шкарпа:
Стена:
Надморска висина:
Полигонска тачка:
Главна изохипса:
Помоћна изохипса:

65

река

булевар

високонапонска електро мрежа

нисконапонска електро мрежа

шкарпа

261.39

162.0

Веза листа:

БС 8

КС 1

Извођач геодетских радова:

Оверава:

Државни координатни систем:
Апсолутне надморске висине:

Датум: Септембар 2018.год

Број листа: 5

Димензије листа: 290x1700

САПУТНИК-М ДОО СЕМБОР

МЕРИДИЈАНПРОЈЕКТ

ГЕОДЕЗИЈА И ПРОЈЕКТОВАЊЕ

ОГРАНАК БЕОГРАД

Немањка Савић

Немањка Бунтовић