


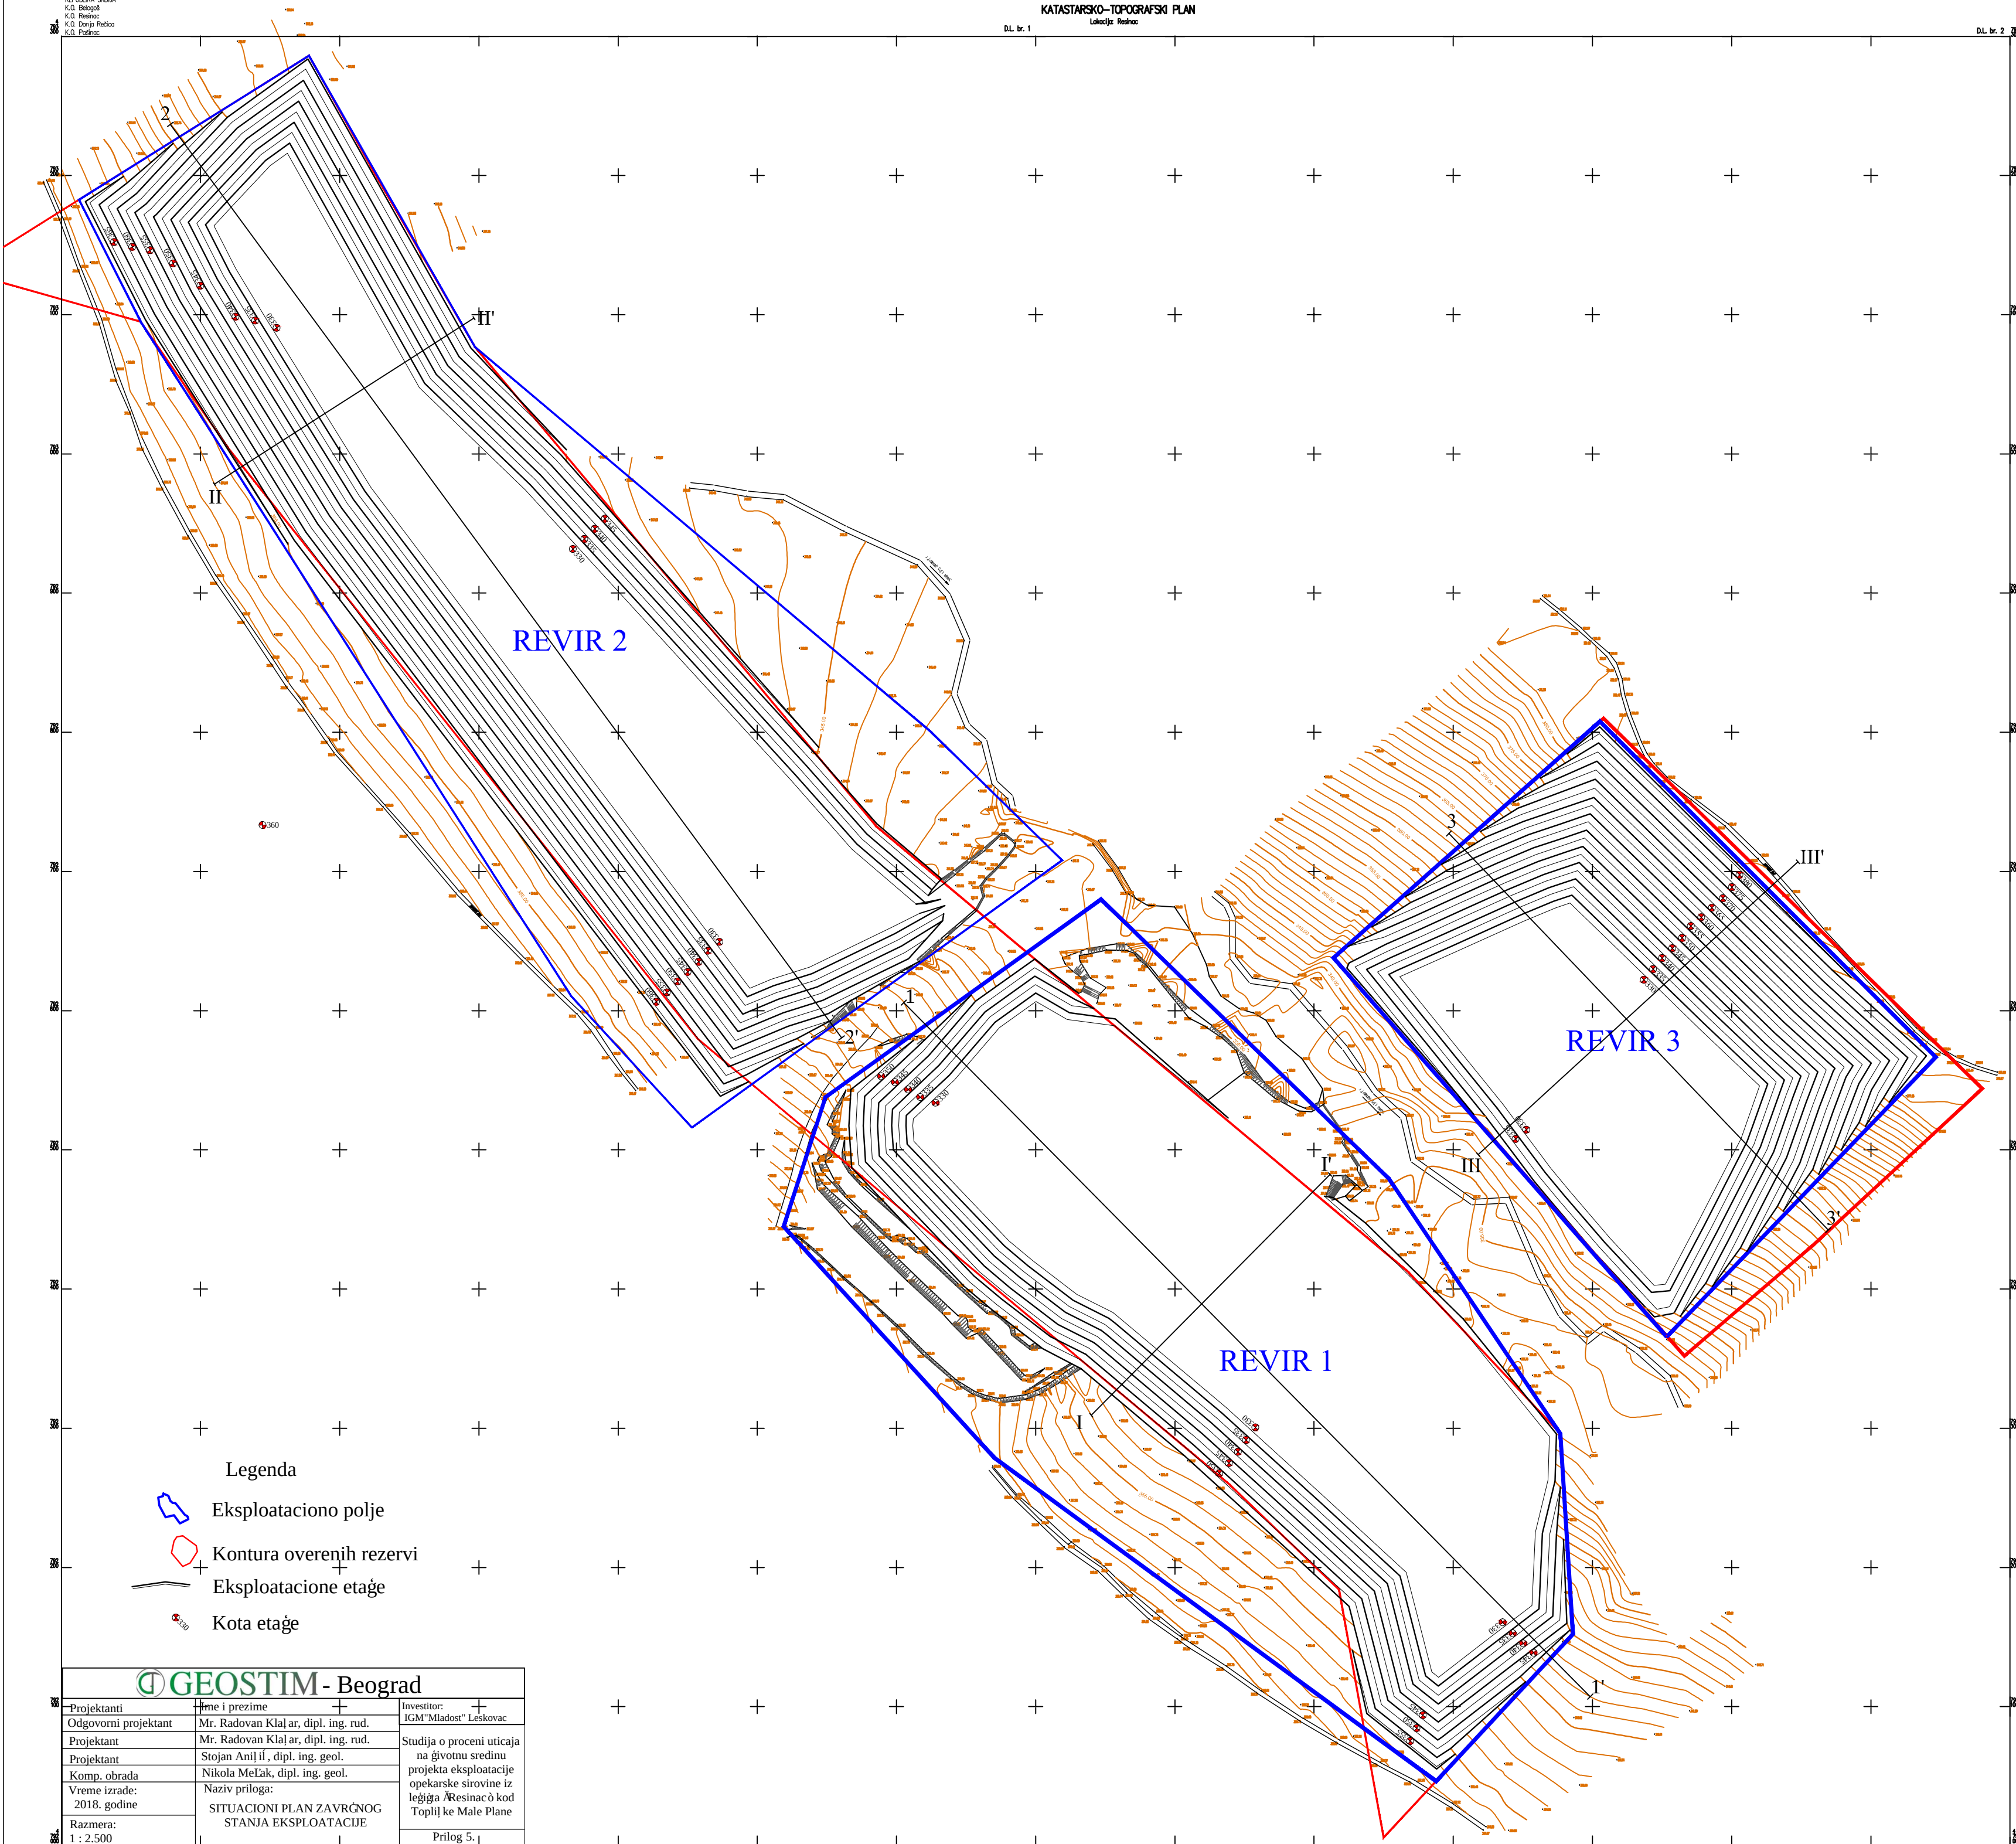

Legenda

- Eksploataciono polje
- Kontura overenih rezervi
- Eksploatacione etaže
- Kota etaže

GEOSTIM - Beograd		
Projektanti	Ime i prezime	Investitor:
Odgovorni projektant	Mr. Radovan Klajar, dipl. ing. rud.	IGM "Mladost" Leskovac
Projektant	Mr. Radovan Klajar, dipl. ing. rud.	Studija o proceni uticaja na životnu sredinu projekta eksploatacije opekarske sirovine iz legiša Resinac kod Topličke Male Plane
Projektant	Stojan Aničić, dipl. ing. geol.	
Komp. obrada	Nikola Mešak, dipl. ing. geol.	
Vreme izrade: 2018. godine	Naziv priloga:	
Razmera: 1 : 2.500	SITUACIONI PLAN ZAVRŠNOG STANJA EKSPLOATACIJE	Prilog 5.