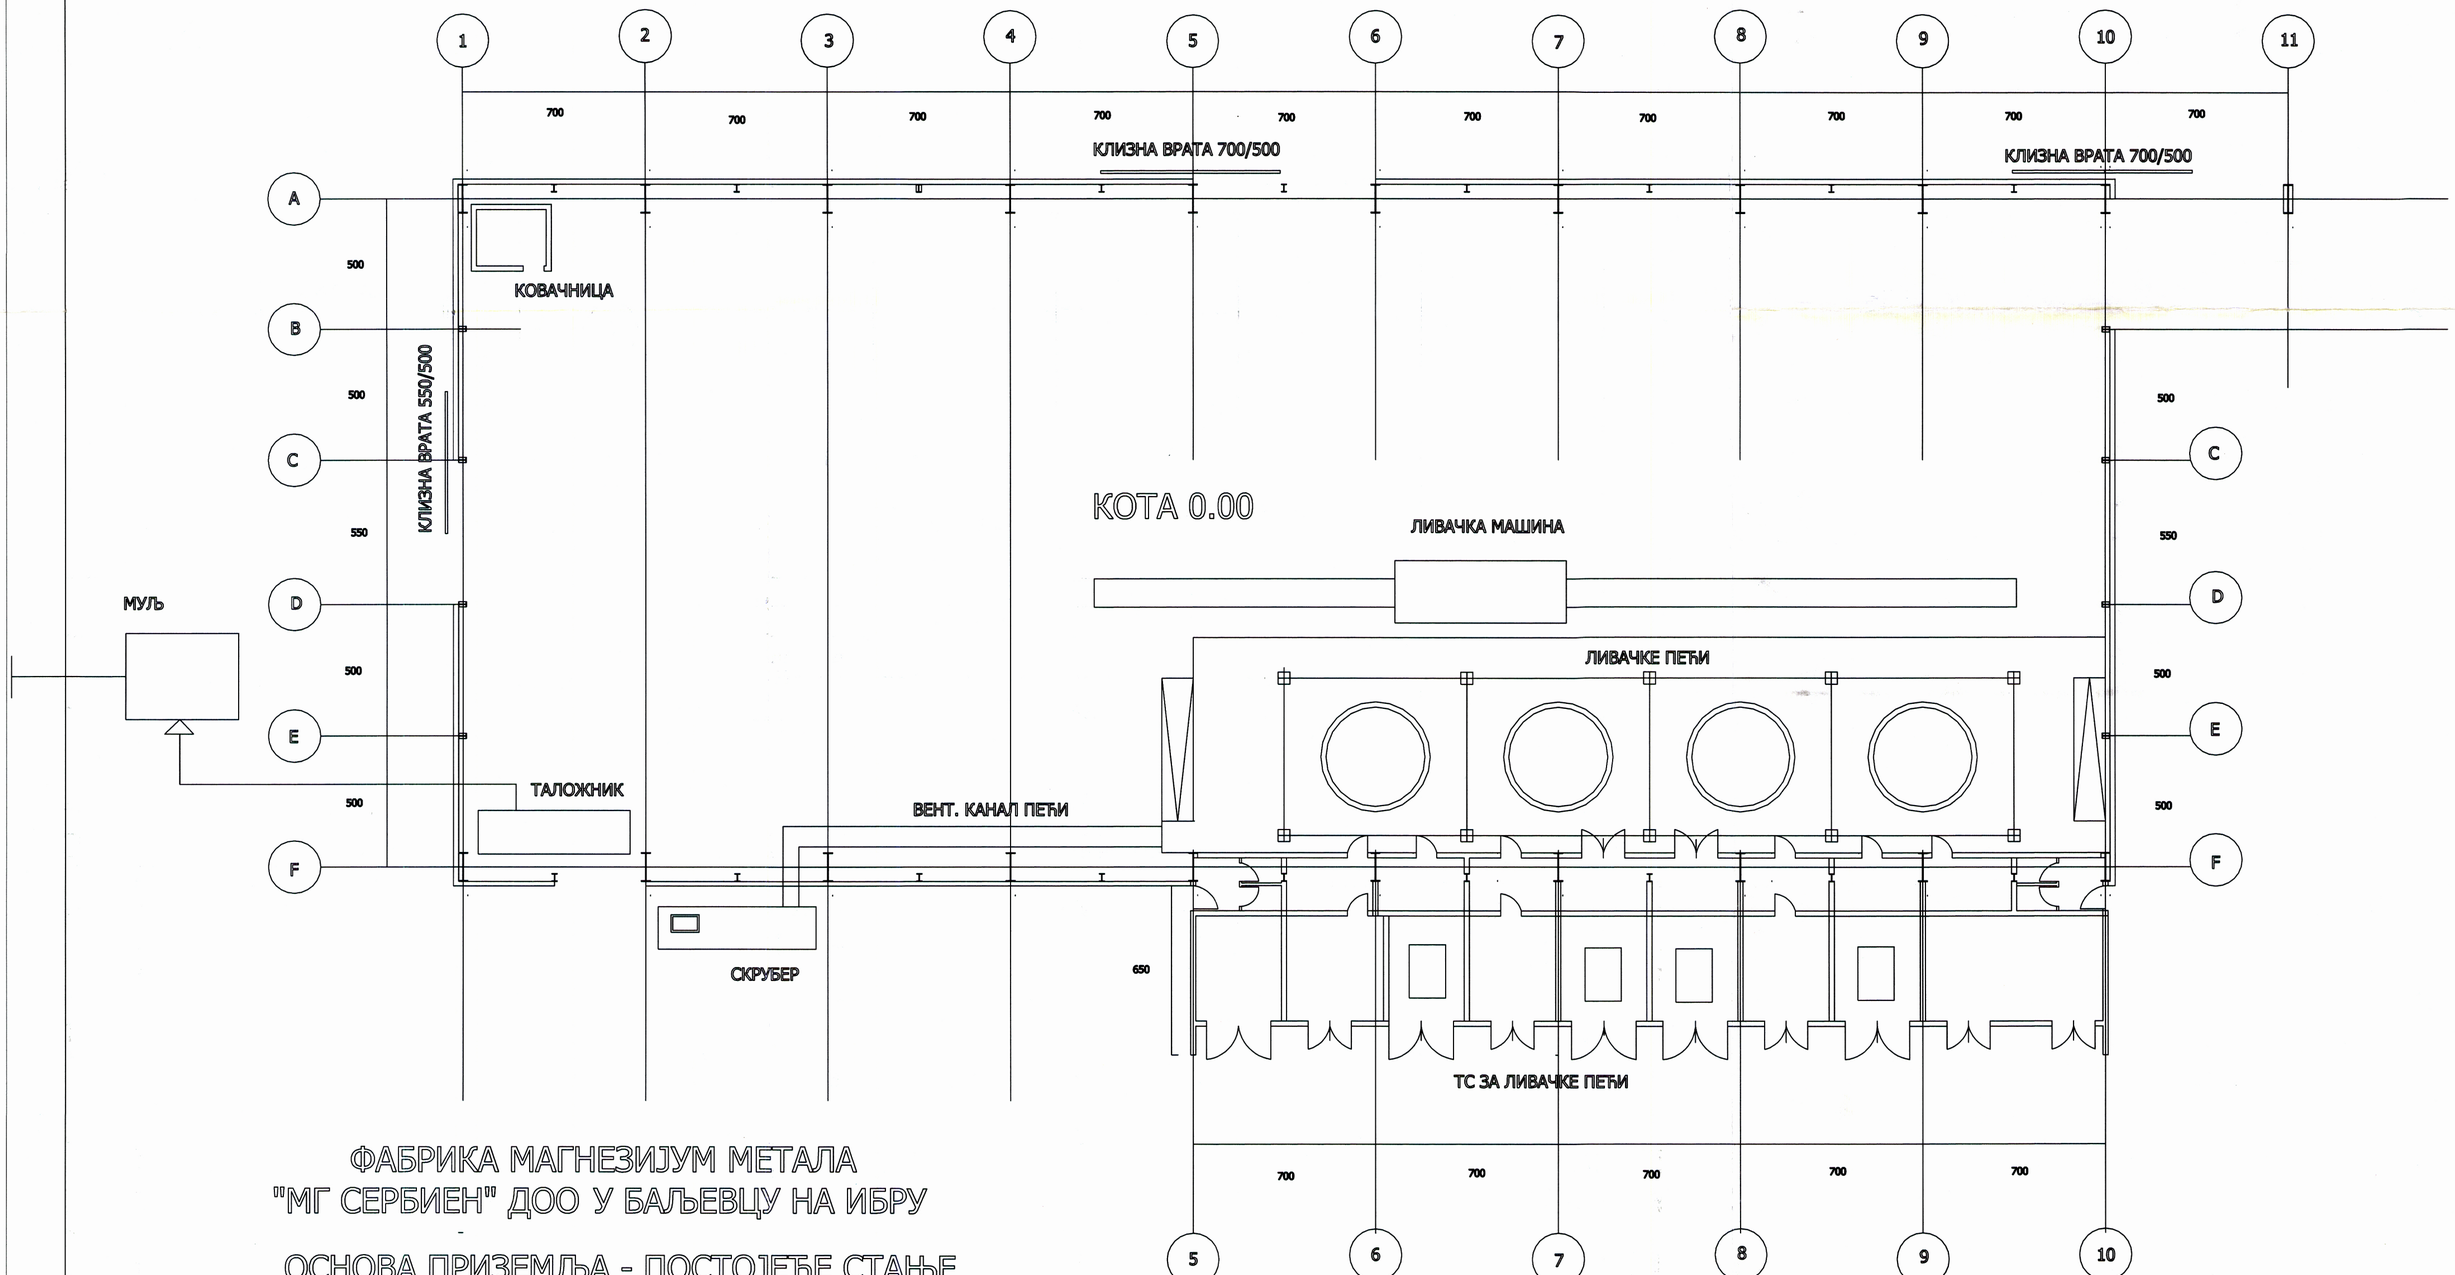

ФАБРИКА МАГНЕЗИЈУМ МЕТАЛА "МГ СЕРБИЕН" ДОО У БАЉЕВЦУ НА ИБРУ

ОСНОВА ПРИЗЕМЉА - ПОСТОЈЕЋЕ СТАЊЕ

0 2 4 6 8 10м

projektovao	kontrolisao	overio / datum	file name	datum	razmera

PDC BEOGRAD	investitor ФАБРИКА МАГНЕЗИЈУМ МЕТАЛА "МГ СЕРБИЕН" ДОО У БАЉЕВЦУ НА ИБРУ	naziv ОСНОВА ПРИЗЕМЉА	
	projekat ОБЈЕКТ ЛИВНИЦЕ ПРОЈЕКАТ ПОСТОЈЕЋЕГ СТАЊА	br. dokumenta	rev.
doo BEOGRAD	projektant ДР ИНГ БОЖИДАР МИЛОСАВЉЕВИЋ	datum ЈУЛ 2012	list 3