




ЛЕГЕНДА:

- САОБРАЋАЈНЕ ПОВРШИНЕ
- САОБРАЋАЈНО ОСТРВО
- БЕТОНСКЕ ПОВРШИНЕ
- ЗЕЛЕНЕ ПОВРШИНЕ
- НОВОПРОЈЕКТОВАНИ ОБЈЕКТИ
- ПМ ПАРКИНГ ЗА ЗАПОСЛЕНЕ
- УПРАВНИ ОБЈЕКАТ
- НАДСТРЕШНИЦА
- НАПЛАТНЕ КАБИНЕ
- ПЛАТО ЗА АГРЕГАТ
- ПЛАТО ЗА КОНТЕЈНЕР
- ОБЈЕКАТ ПУМПНЕ СТАНИЦЕ
- СЕПТИЧКА ЈАМА
- ОСТАЛИ ОБЈЕКТИ
- ЗАШТИТНИ СТУБ
- НАЛЕТНИ СТУБ
- ПОСТОЈЕБА ТРАФО СТАНИЦА
- ЗАШТИТНА ОГРАДА
- ГРАНИЦА ПАРЦЕЛЕ
- БРОЈ ПАРЦЕЛЕ
- ГРАНИЦА ОБУХВАТА

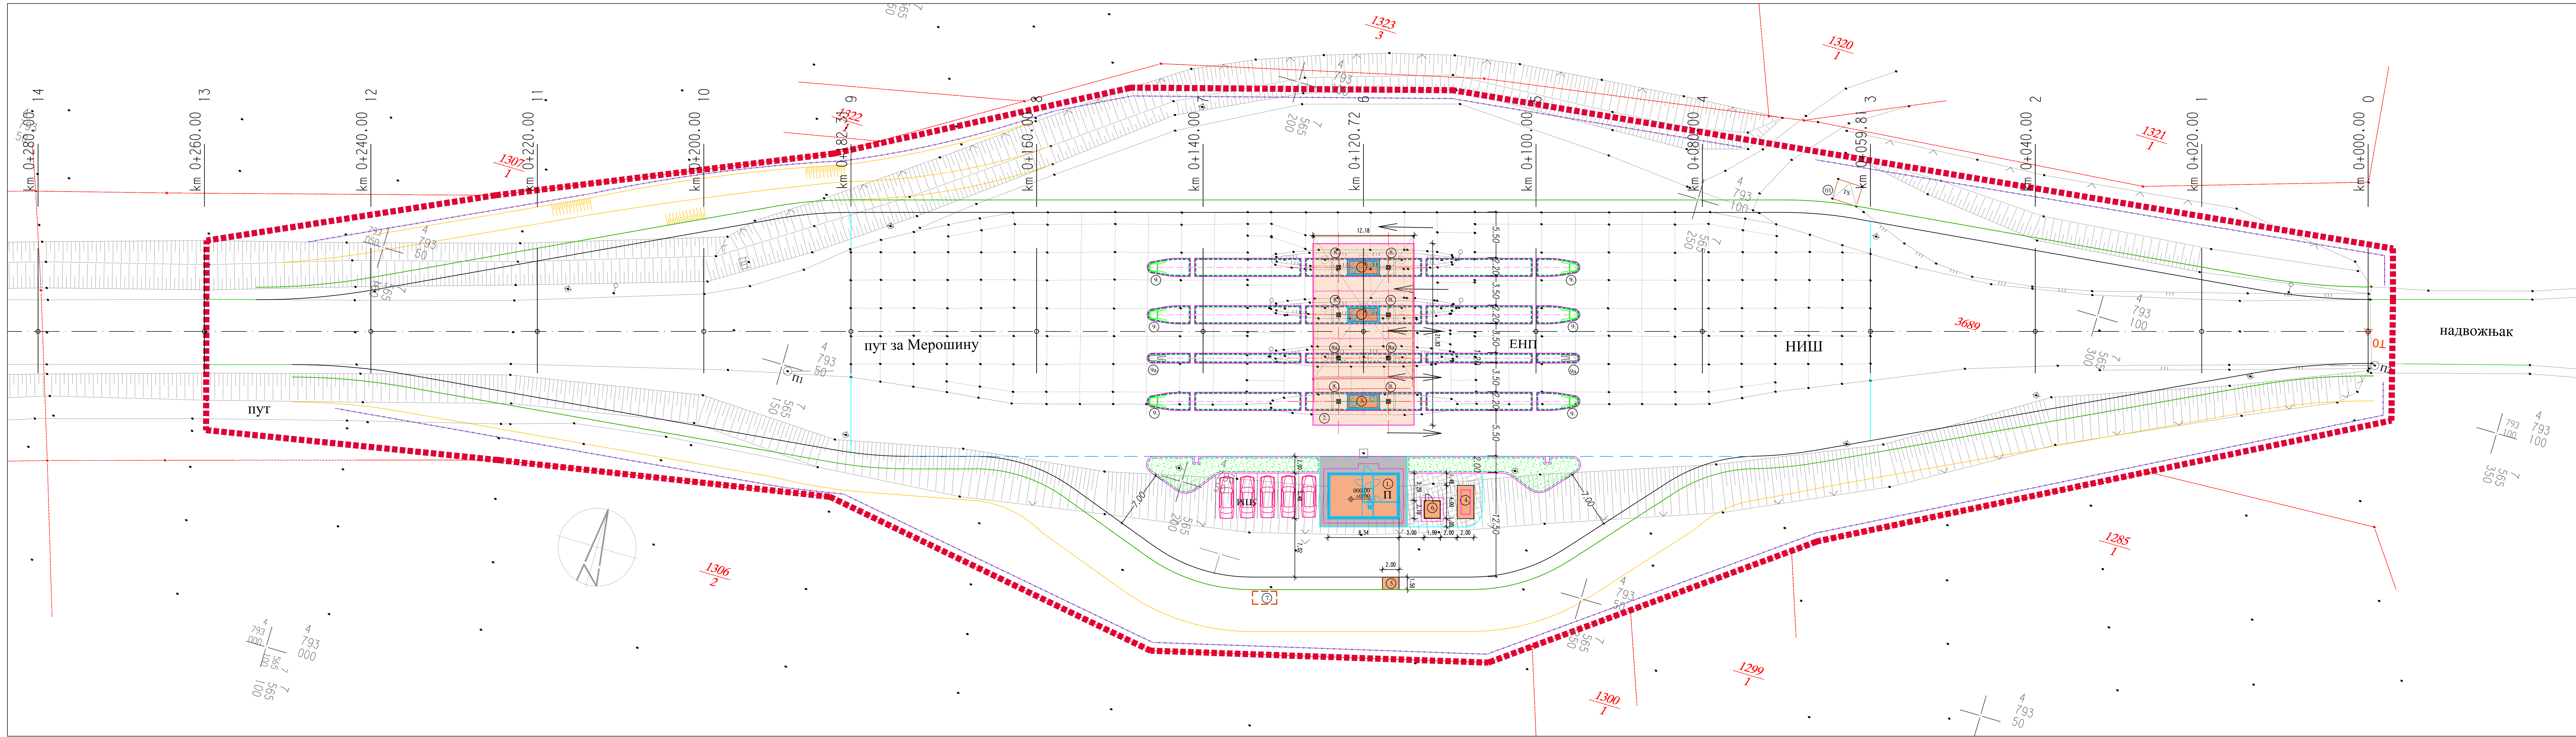

СИТУАЦИЈА УЖЕ ЛОКАЦИЈЕ
Р 1:250

ОДГОВОРНИ ПРОЈЕКТАНТ	Душанка Д. Јовић, дипло. грађ. инж. бр. акт. 314/2142/03	ИНВЕСТИТОР	ДП "ПУТЕВИ СРБИЈЕ" БЕОГРАД Булевар краља Александра 262, Београд
ОДГОВОРНИ ПРОЈЕКТАНТ		НАЗИВ ОБЈЕКТА:	Бетонна наплата станица у зони петље "Мерошину" на аутопутевој путу IА, ред. бр. I (Е-75), на стационима км 4+40+636, на к.п. бр. 3689 К.О. Београд, С.К.Н. Мерошину
ПРОЈЕКТАНТ		ОЗНАКА И НАЗИВ ДЕЛА ПРОЈЕКТА:	
САРАДНИК		НАЗИВ ПРОЈЕКТА	
САРАДНИК		НАЗИВ ЦРТЕЖА:	
ДАТУМ:	БРОЈ ПРОЈЕКТА:	РАЗМЕР:	СИТУАЦИЈА УЖЕ ЛОКАЦИЈЕ
Јун 2018.	52/17-1	1:250	ИДП 2.