


POPREČNI PROFILI

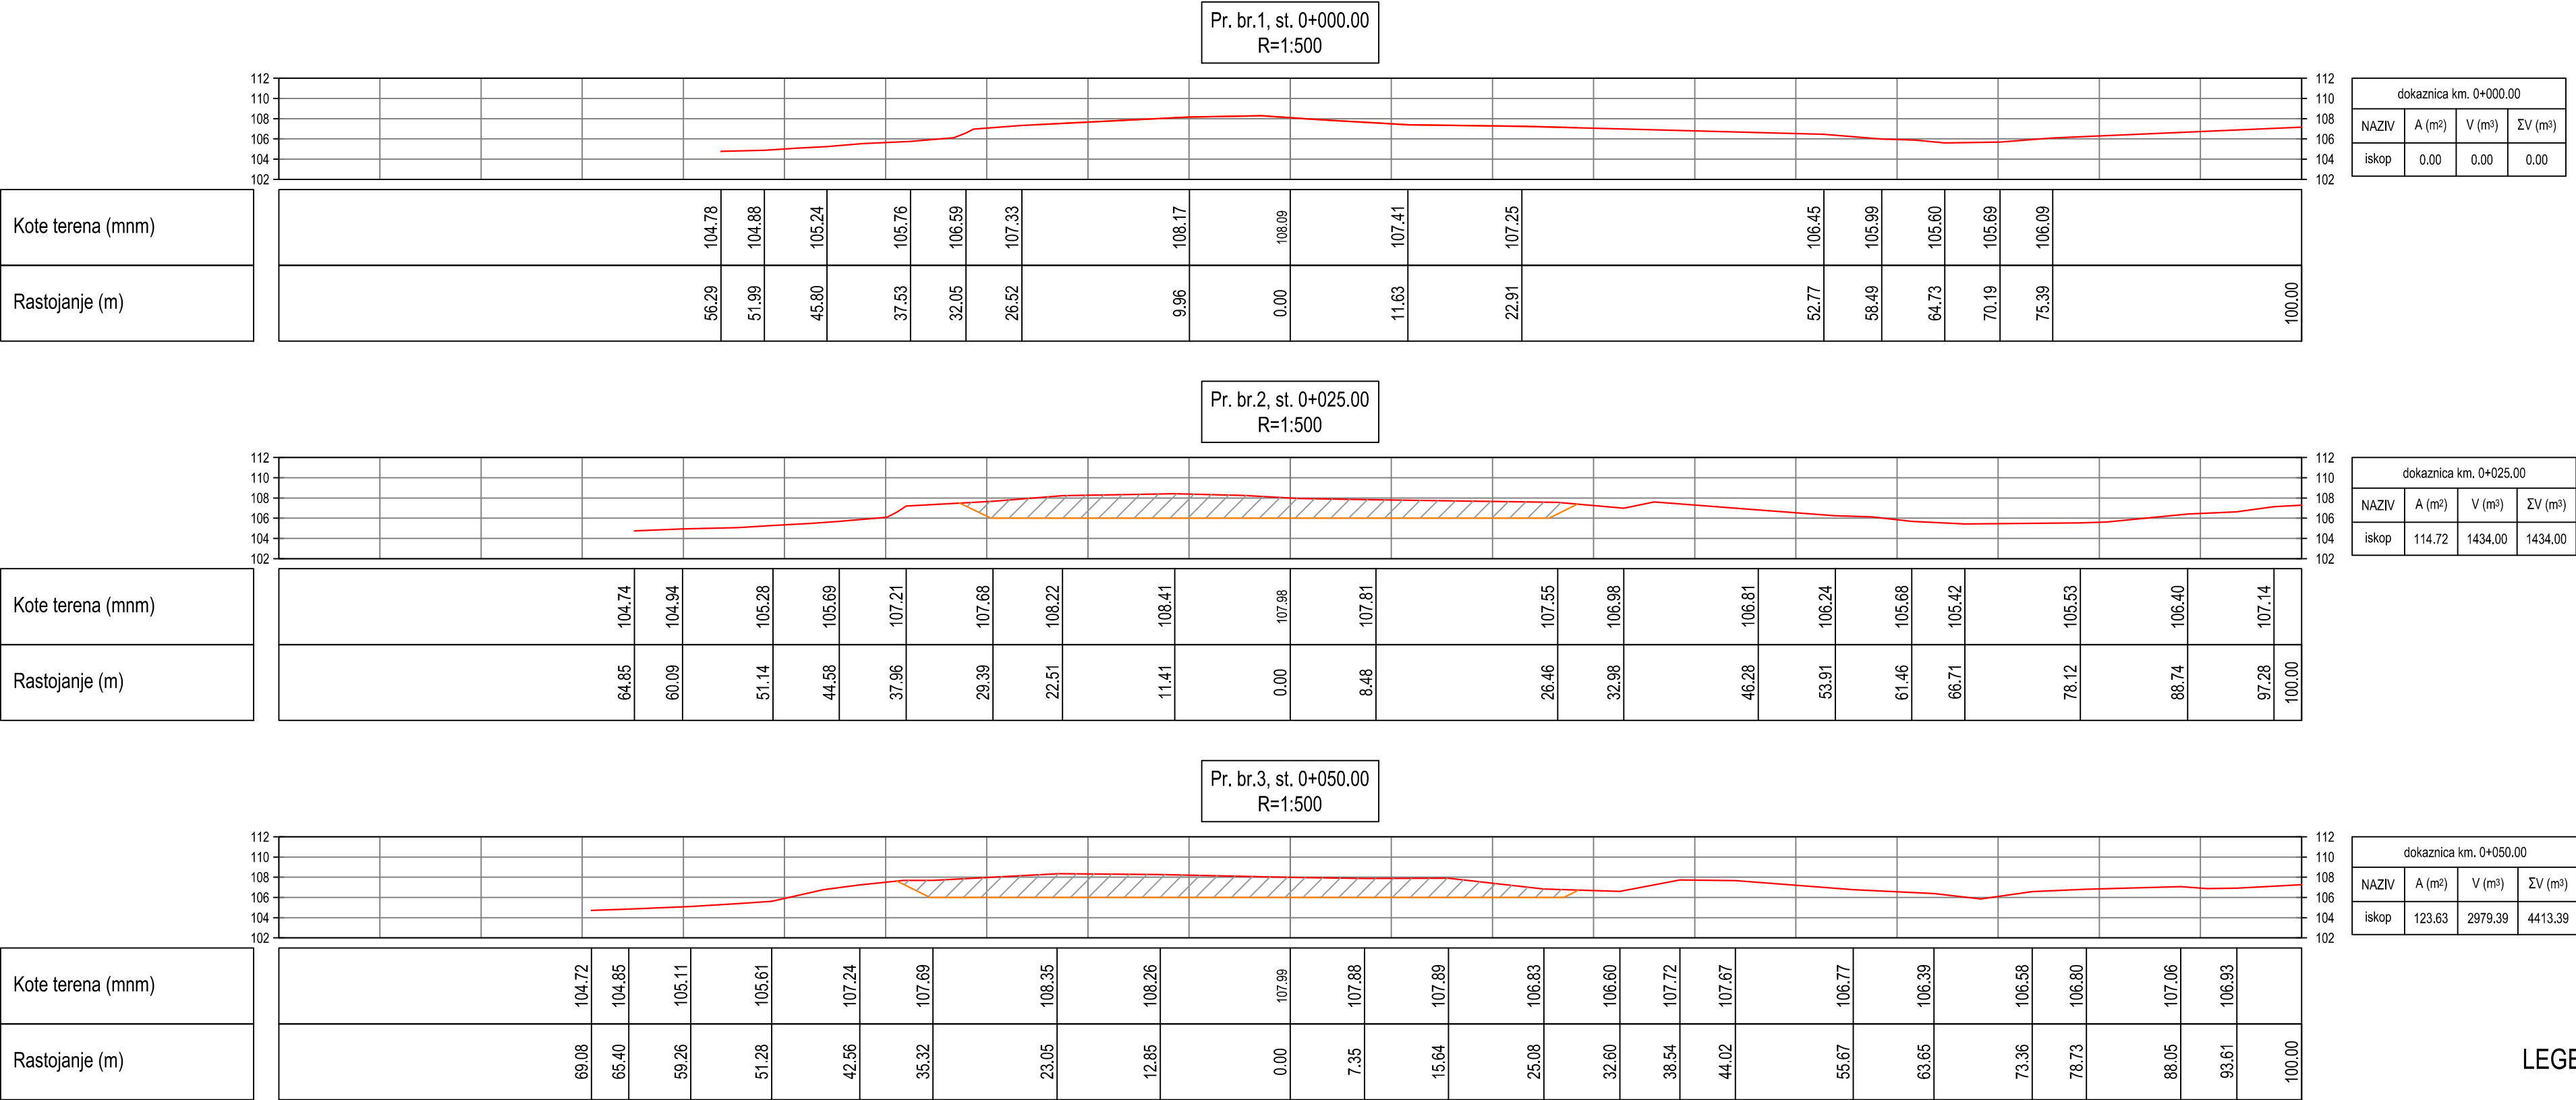

LEGENDA:

LIINIJA TERENA

LIINIJA ISKOPA