


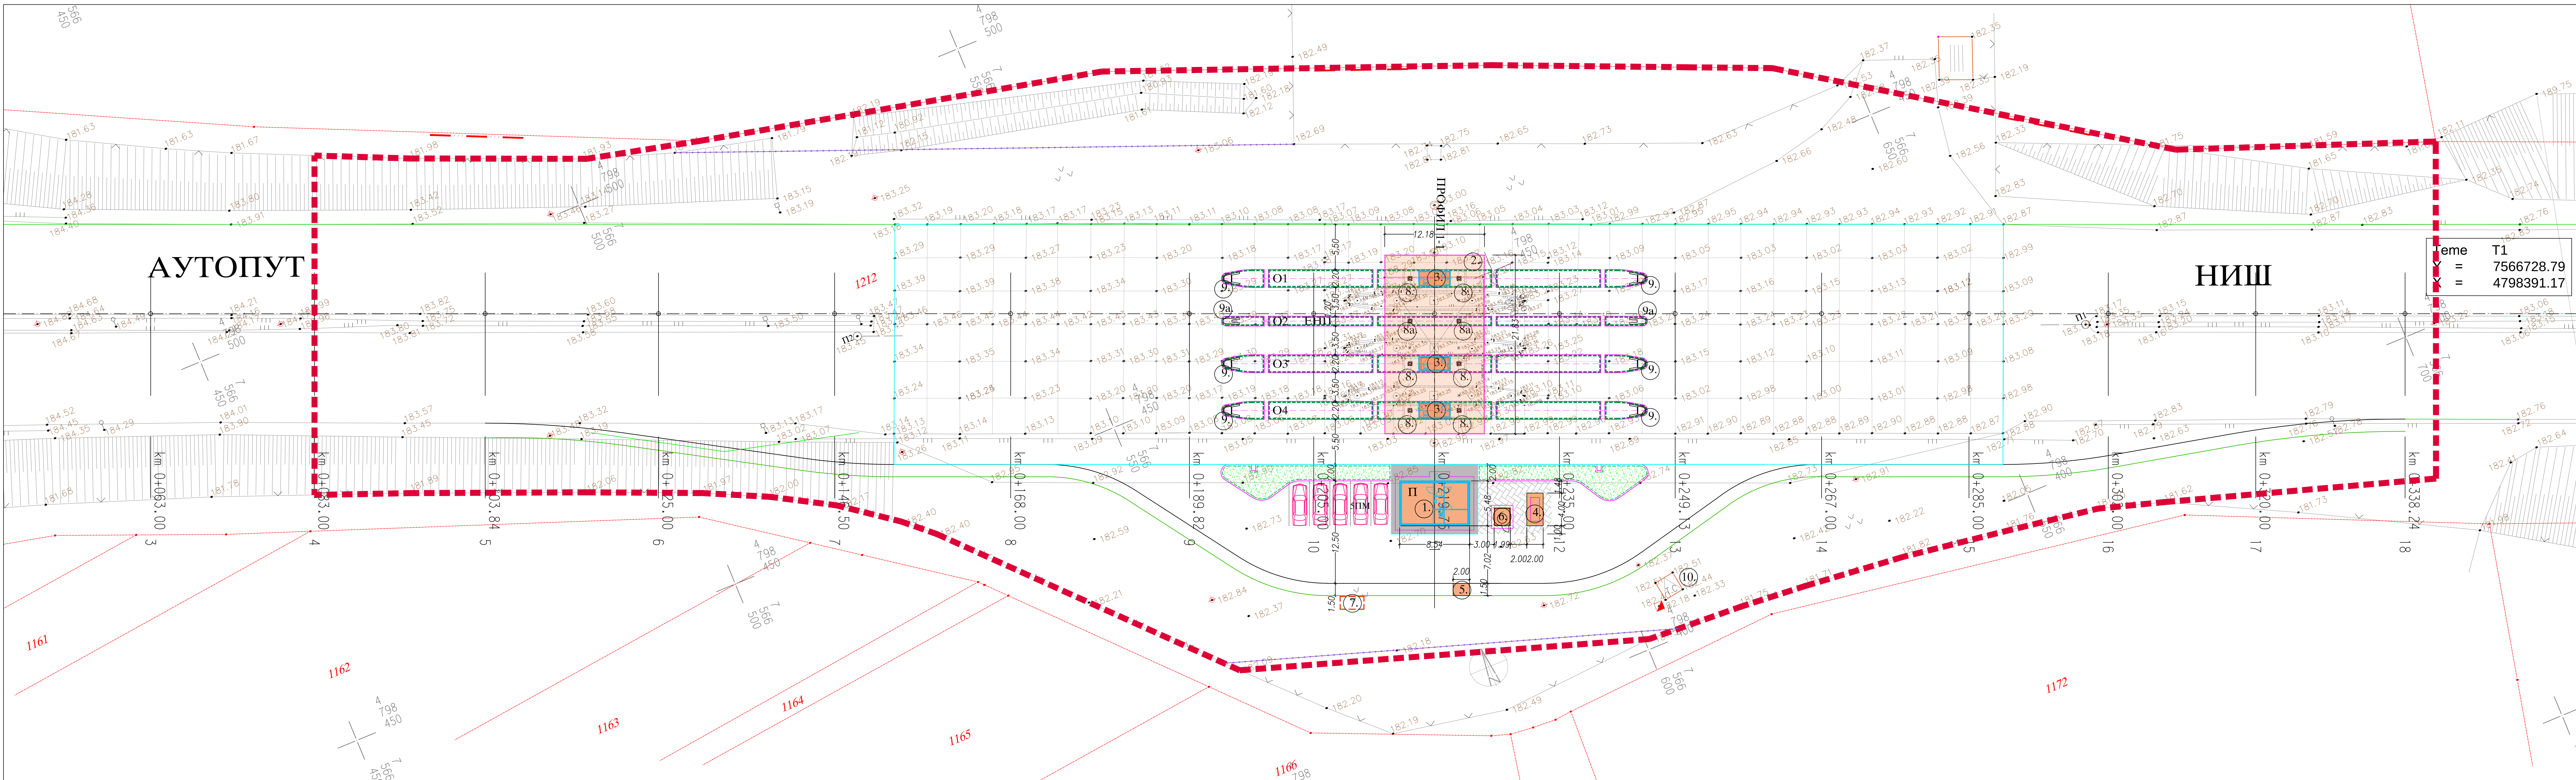

ЛЕГЕНДА:

- САОБРАЋАЛНЕ ПОВРШИНЕ
- САОБРАЋАЛНО ОСТРВО
- БЕТОНСКЕ ПОВРШИНЕ
- ЗЕЛЕНЕ ПОВРШИНЕ
- НОВОПРОЈЕКТОВАНИ ОБЈЕКТИ
- ПАРКИНГ ЗА ЗАПОСЛЕНЕ
- УПРАВНИ ОБЈЕКАТ
- НАДСТРЕШНИЦА
- НАПЛАТНЕ КАБИНЕ
- ПЛАТО ЗА АГРЕГАТ
- ПЛАТО ЗА КОНТЕЈНЕР
- ОБЈЕКАТ ПУМПНЕ СТАНИЦЕ
- СЕПТИЧКА ЈАМА
- ОСТАЛИ ОБЈЕКТИ
- ЗАШТИТНИ СТУБ
- НАЛЕТНИ СТУБ
- ПОСТОЈЕЋА ТРАФО СТАНИЦА
- ЗАШТИТНА ОГРАДА
- ГРАНИЦА ПАРЦЕЛЕ
- БРОЈ ПАРЦЕЛЕ
- ГРАНИЦА ОБУХВАТА

Теме Т1
Y = 7566728.79
X = 4798391.17

СИТУАЦИЈА УЖЕ ЛОКАЦИЈЕ

P 1:250		ДРУШТВО ЗА ПРОЈЕКТОВАЊЕ И ИНЖЕЊЕРИНГ	
EN ISO 9001:2008	14001:2004	ISO 9001:2008	ISO 14001:2004
BS 5400:1985	BS 5400:2007	ISO 9001:2008	ISO 14001:2004
ISO 9001:2008	ISO 14001:2004	ISO 9001:2008	ISO 14001:2004
КНЕЗА МИЛОША 2, 22240 НИШ, СРБИЈА. Тел: 022/712-004, 712-044. Факс: 716-026. Е-маил: office@sidprojekt.rs; www.sidprojekt.rs		ИНВЕСТИТОР:	
ОДГОВОРНИ ПРОЈЕКТАНТ		Душанка Јовић, дипл. грађевинск. инж.	
ОДГОВОРНИ ПРОЈЕКТАНТ		Бранко Милошковић, дипл. грађевинск. инж.	
ПРОЈЕКТАНТ		НАЗИВ ОБЈЕКТА:	
ПРОЈЕКТАНТ		Бочна наплатна станица у зони после "НИШ-ЈУГ"	
САРАДНИК		на државном путу IА реда бр. 1 (Е-75), на км 435+007	
САРАДНИК		на к.в. бр. 1212 К.О. Нема Село СРП Ниш	
ДАТУМ: Јун 2018.		ОЗНАКА И НАЗИВ ДЕЛА ПРОЈЕКТА:	
БРОЈ ПРОЈЕКТА: 5317-1		ИДЕЈНИ ПРОЈЕКАТ	
РАЗМЕР: 1:250		НАЗИВ ЦРТЕЖА:	
		СИТУАЦИЈА УЖЕ ЛОКАЦИЈЕ	
		ИДП	2.