РЕПУБЛИКА СРБИЈА
РЕПУБЛИЧКИ ГЕОДЕТСКИ ЗАВОД
Сектор за катастар непокретности - Одељење за катастар водова Београд
Број: 956-01-2207/2018

Град / Општина БЕОГРАД

КОПИЈА КАТАСТАРСКОГ ПЛАНА ВОДОВА

Размера: 1:2500

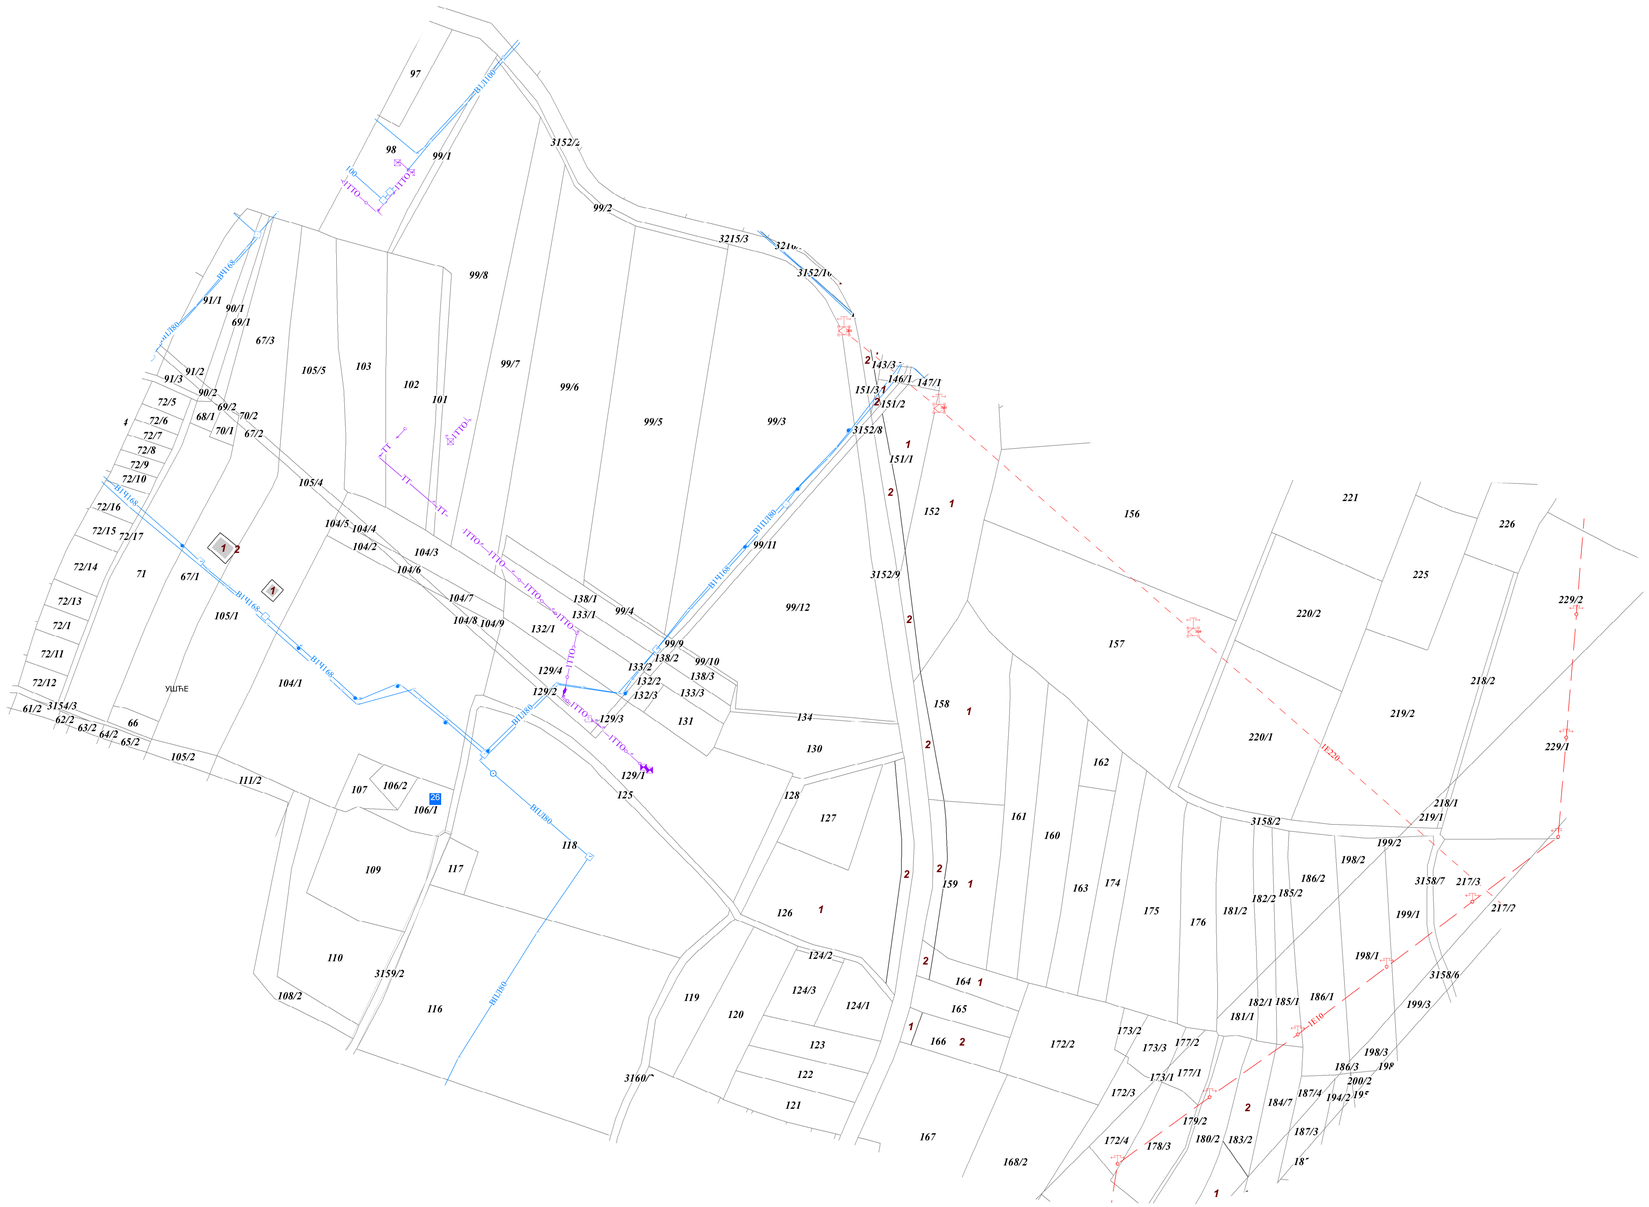

Копија плана водова је верна оригиналу.
Београд
30.11.2018.године

ЗОРИЦА ОБРЕНОВИЋ
0901955715125

Digitally signed by ЗОРИЦА ОБРЕНОВИЋ
0901955715125
DN: c=RS, cn=ЗОРИЦА ОБРЕНОВИЋ
0901955715125
Date: 2018.11.30 14:50:46 +01'00'

ОВЛАШЋЕНО ЛИЦЕ

Биљана Мартиненко, дипл.инж.геод.