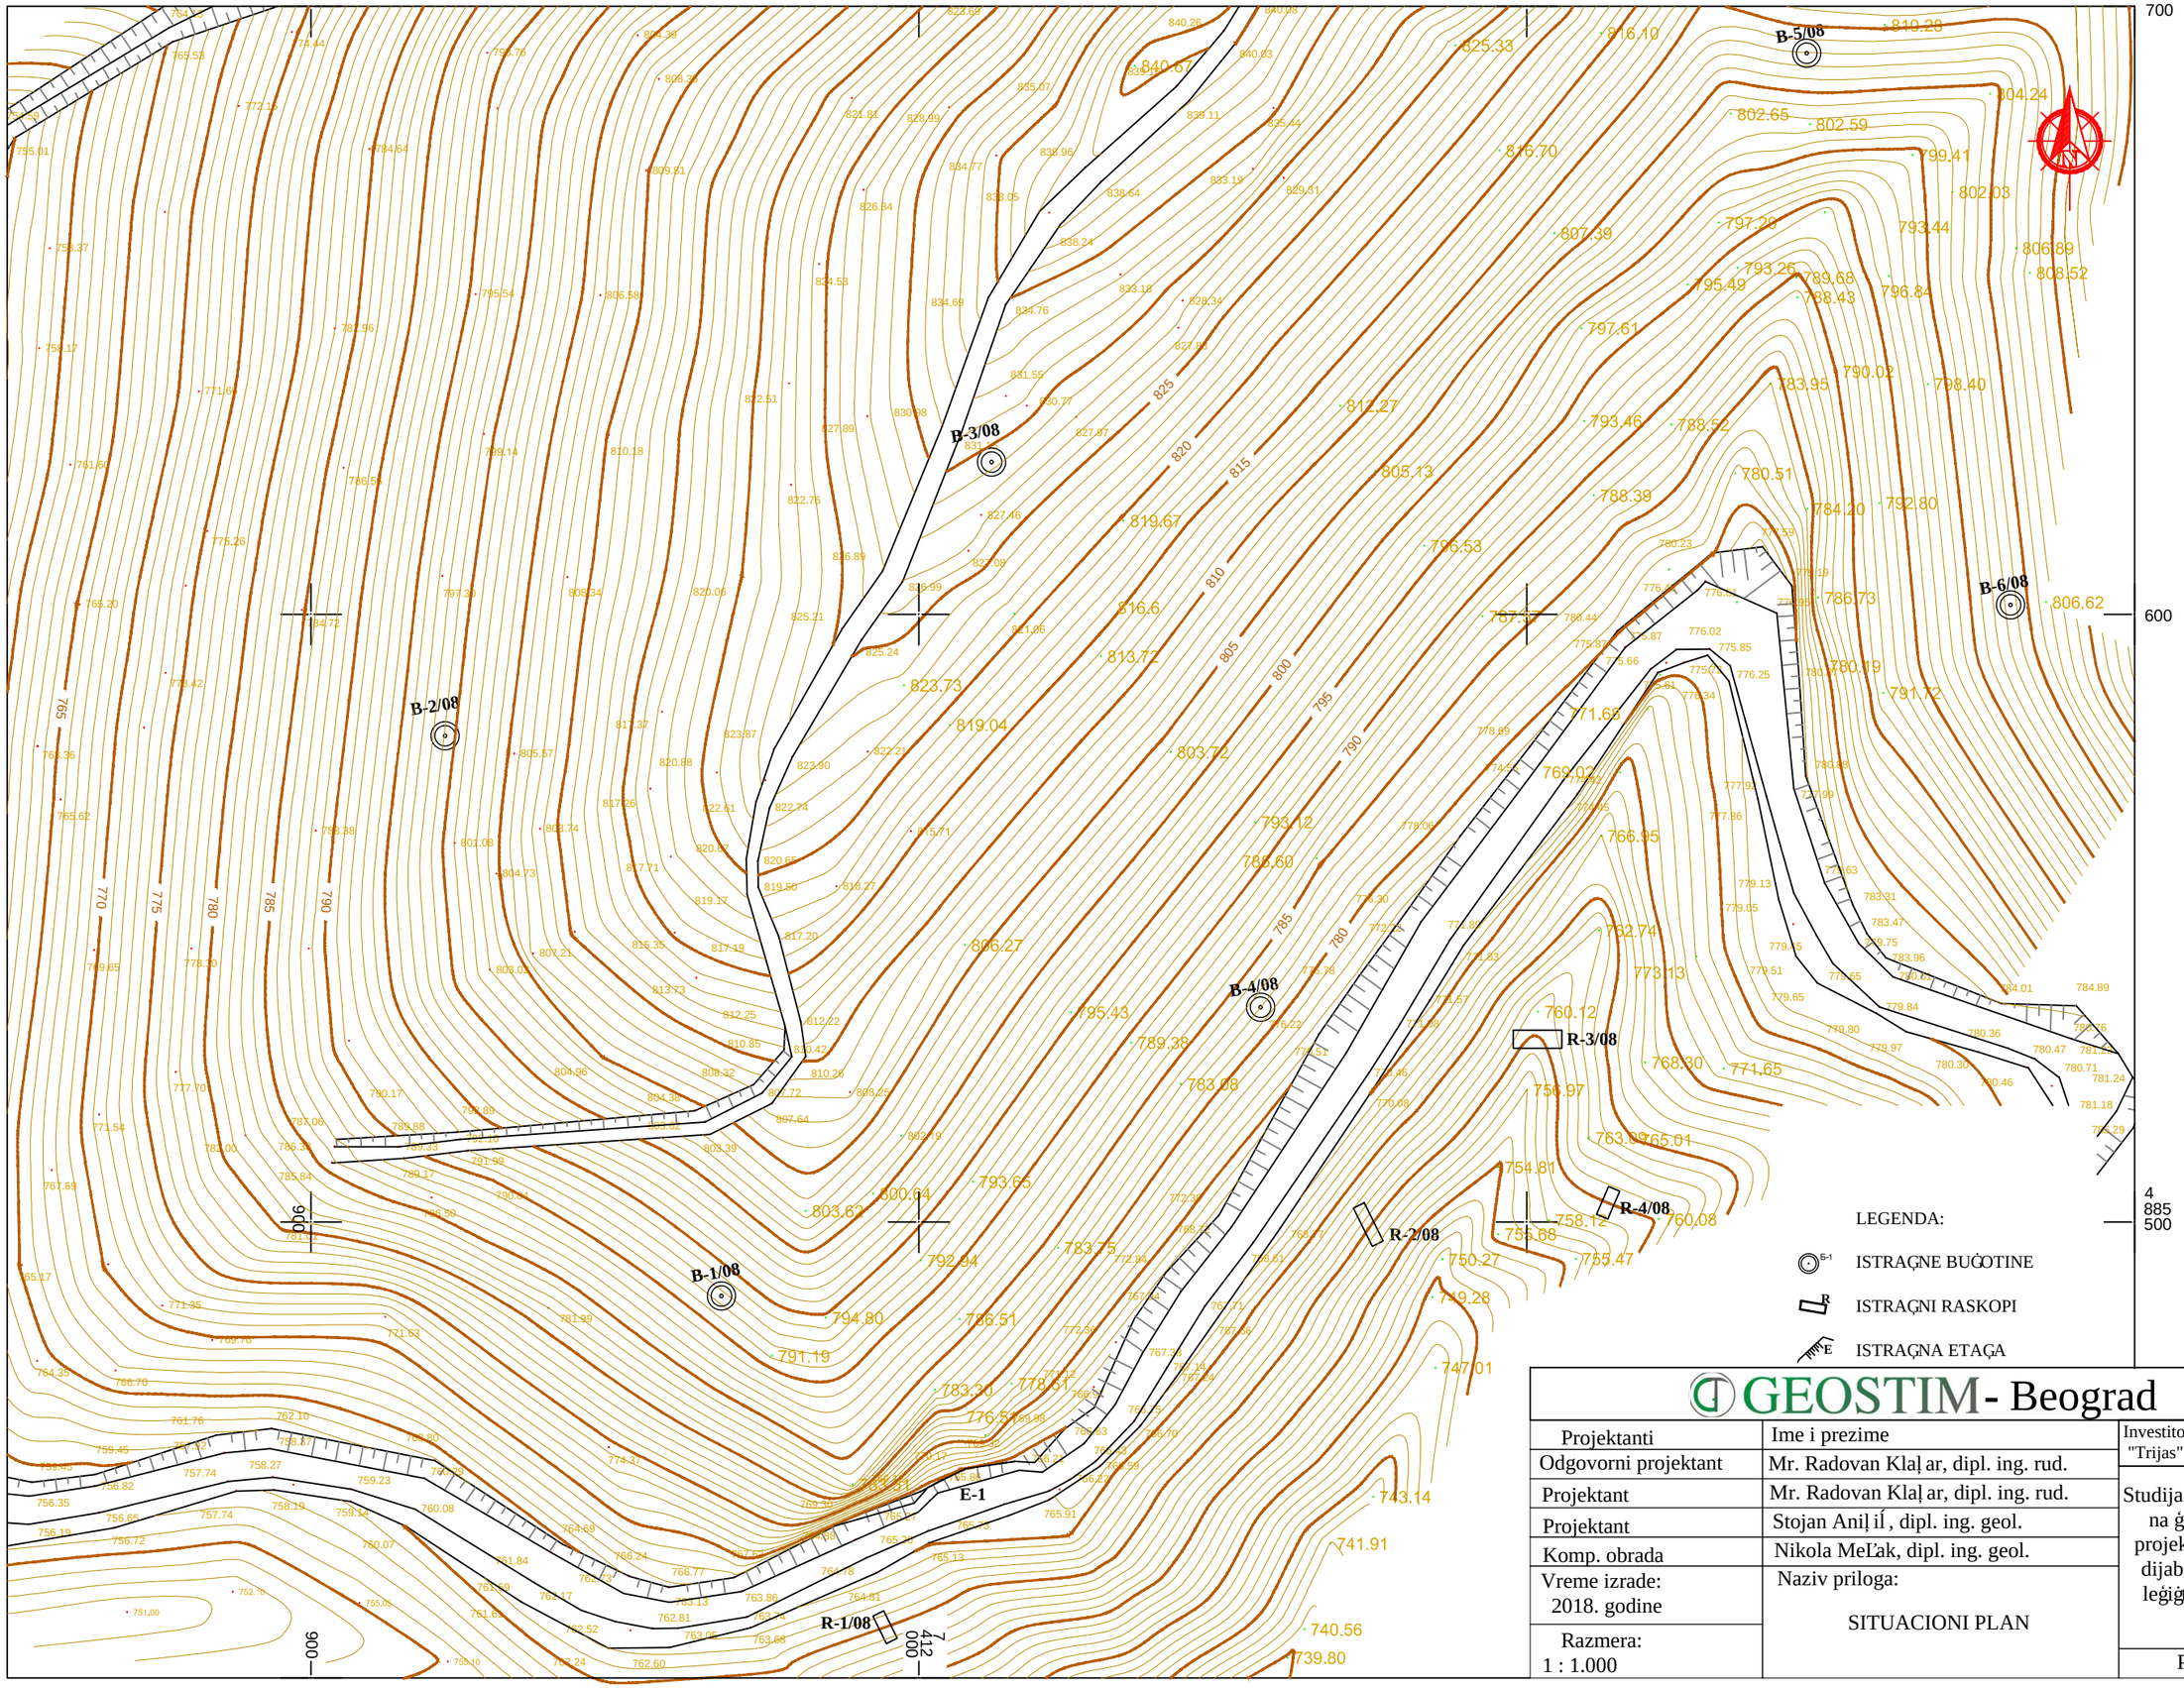

GEOSTIM- Beograd		
Projektanti	Ime i prezime	Investitor: "Trijas" d.o.o. Valjevo
Odgovorni projektant	Mr. Radovan Klaļ ar, dipl. ing. rud.	
Projektant	Mr. Radovan Klaļ ar, dipl. ing. rud.	Studija o proceni uticaja na ģivotnu sredinu projekta eksploatacije dijabaza kao TGK u leģiģtu "Lisina" kod Kosjeriĺĺĺ