


Republika Srbija
Opština Zaječar
K.o. Zaječar

KATASTARSKO
TOPOGRAFSKI PLAN
Objekat Fabrika vode

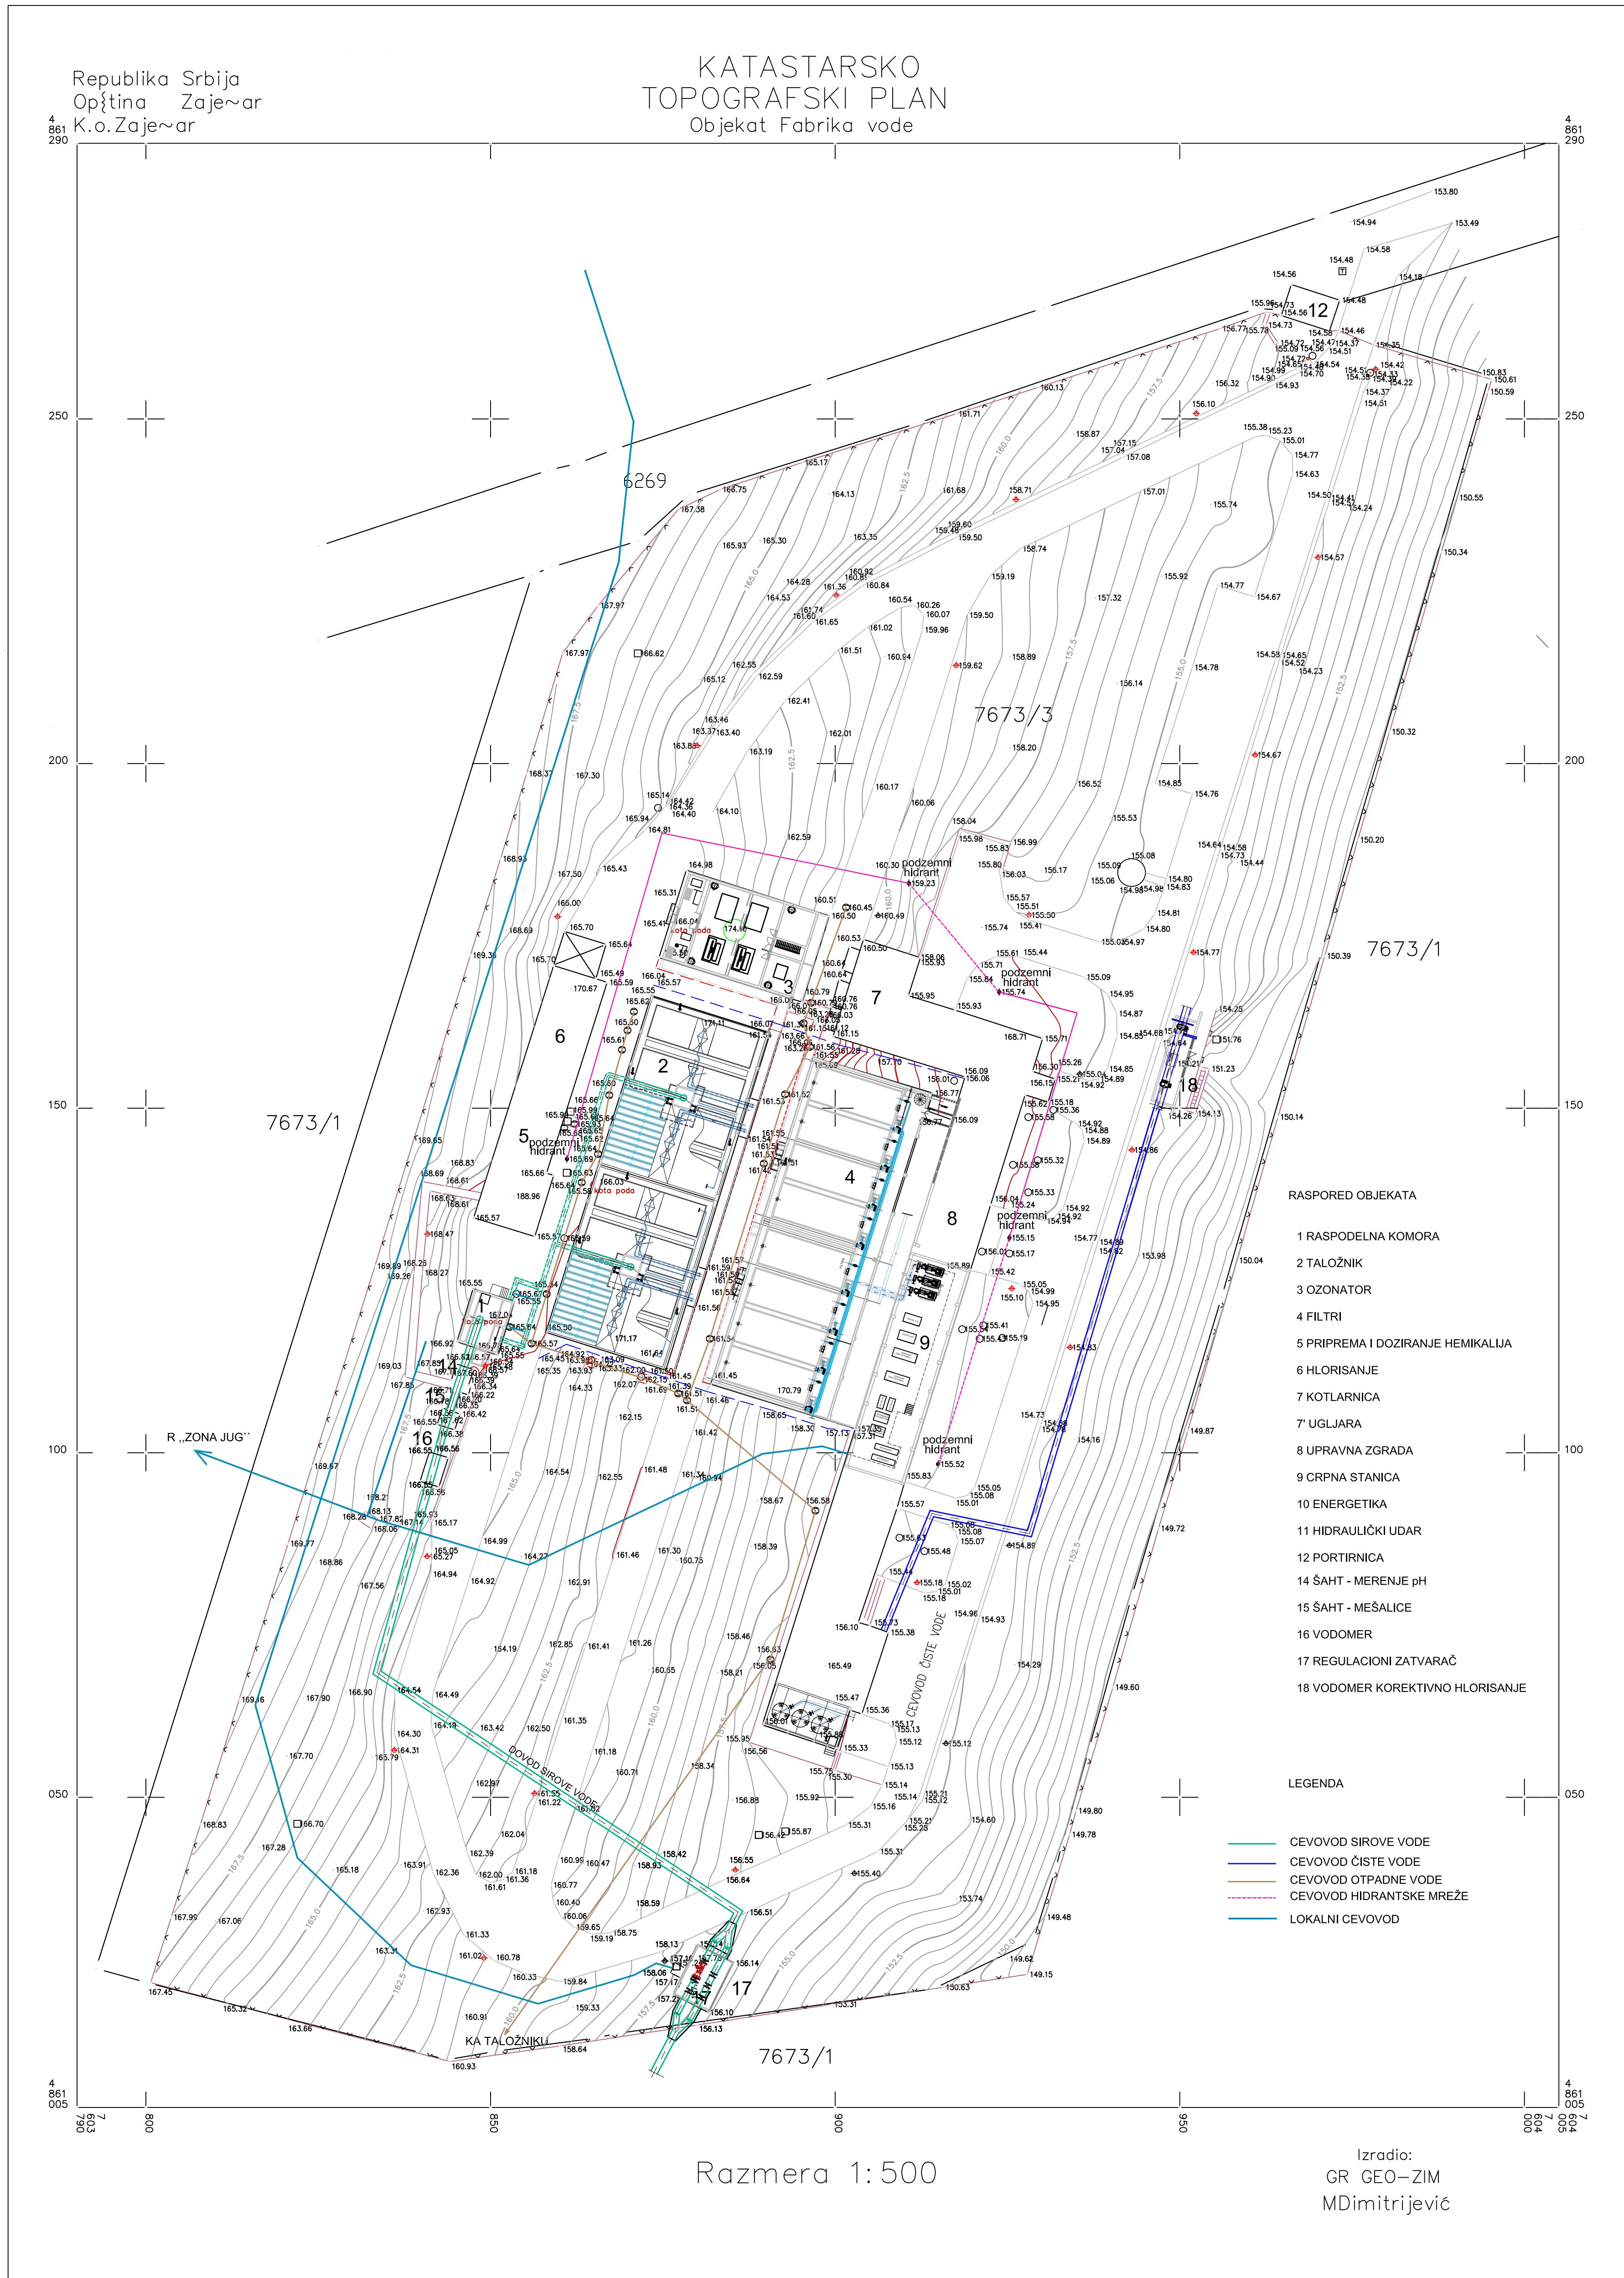

- RASPORED OBJEKATA
- 1 RASPODELNA KOMORA
 - 2 TALOŽNIK
 - 3 OZONATOR
 - 4 FILTRI
 - 5 PRIPREMA I DOZIRANJE HEMIKALIJA
 - 6 HLORISANJE
 - 7 KOTLARNICA
 - 7* UGLJARA
 - 8 UPRAVNA ZGRADA
 - 9 CRPNA STANICA
 - 10 ENERGETIKA
 - 11 HIDRAULIČKI UDAR
 - 12 PORTIRNICA
 - 14 ŠAHT - MERENJE pH
 - 15 ŠAHT - MEŠALICE
 - 16 VODOMER
 - 17 REGULACIONI ZATVARAČ
 - 18 VODOMER KOREKTIVNO HLORISANJE

- LEGENDA
- CEVOVOD SIROVE VODE
 - CEVOVOD ČISTE VODE
 - CEVOVOD OTPADNE VODE
 - CEVOVOD HIDRANTSKE MREŽE
 - LOKALNI CEVOVOD

Razmera 1:500

Izradio:
GR GEO-ZIM
MDimitrijević

Tehničku dokumentaciju izradio:  INSTITUT ZA VODOPRIVREDU "JAROSLAV ČERNI" a.d. zavod za vodosnabdevanje, kanalizaciju i zaštitu voda UL. Jaroslava Černog 80, 11226 Pločica, Beograd tel. +381 11 3906 450, fax. +381 11 390 84 56 e-mail: headoffice@icmi.rs www.icmi.org		Investitor JKP "VODOVOD I KANALIZACIJA" ZAJEČAR UL. Bulevar dr. Zorana Đinđića br. 5 19 000 Zaječar
Oznaka izd: IDP	Vrsta tehničke dokumentacije IDEJNI PROJEKAT	
Objekat REKONSTRUKCIJA POSTROJENJA ZA PRIPREMU VODE ZA PIĆE "KRALJEVICA", ZAJEČAR	crtež SITUACIJA POSTROJENJA -POSTOJEĆE STANJE-	
Projekat br. 03	Deo projekta PROJEKAT HIDROTEHNIČKIH INSTALACIJA	Broj:
Odgovorni projektant: Bojan Obušević, dipl. građ. inž.		
Broj licence IKS: 314 K756 11		
Projektant: Svetlana Angakijev, građ. inž.		Saradnik:
Razmera 1:500	Datum 2017.god.	Br. crteža 3-01