


Republika Srbija
Opština Zajevor
K.o. Zajevor


KATASTARSKO
TOPOGRAFSKI PLAN
Objekat: Fabrika vode

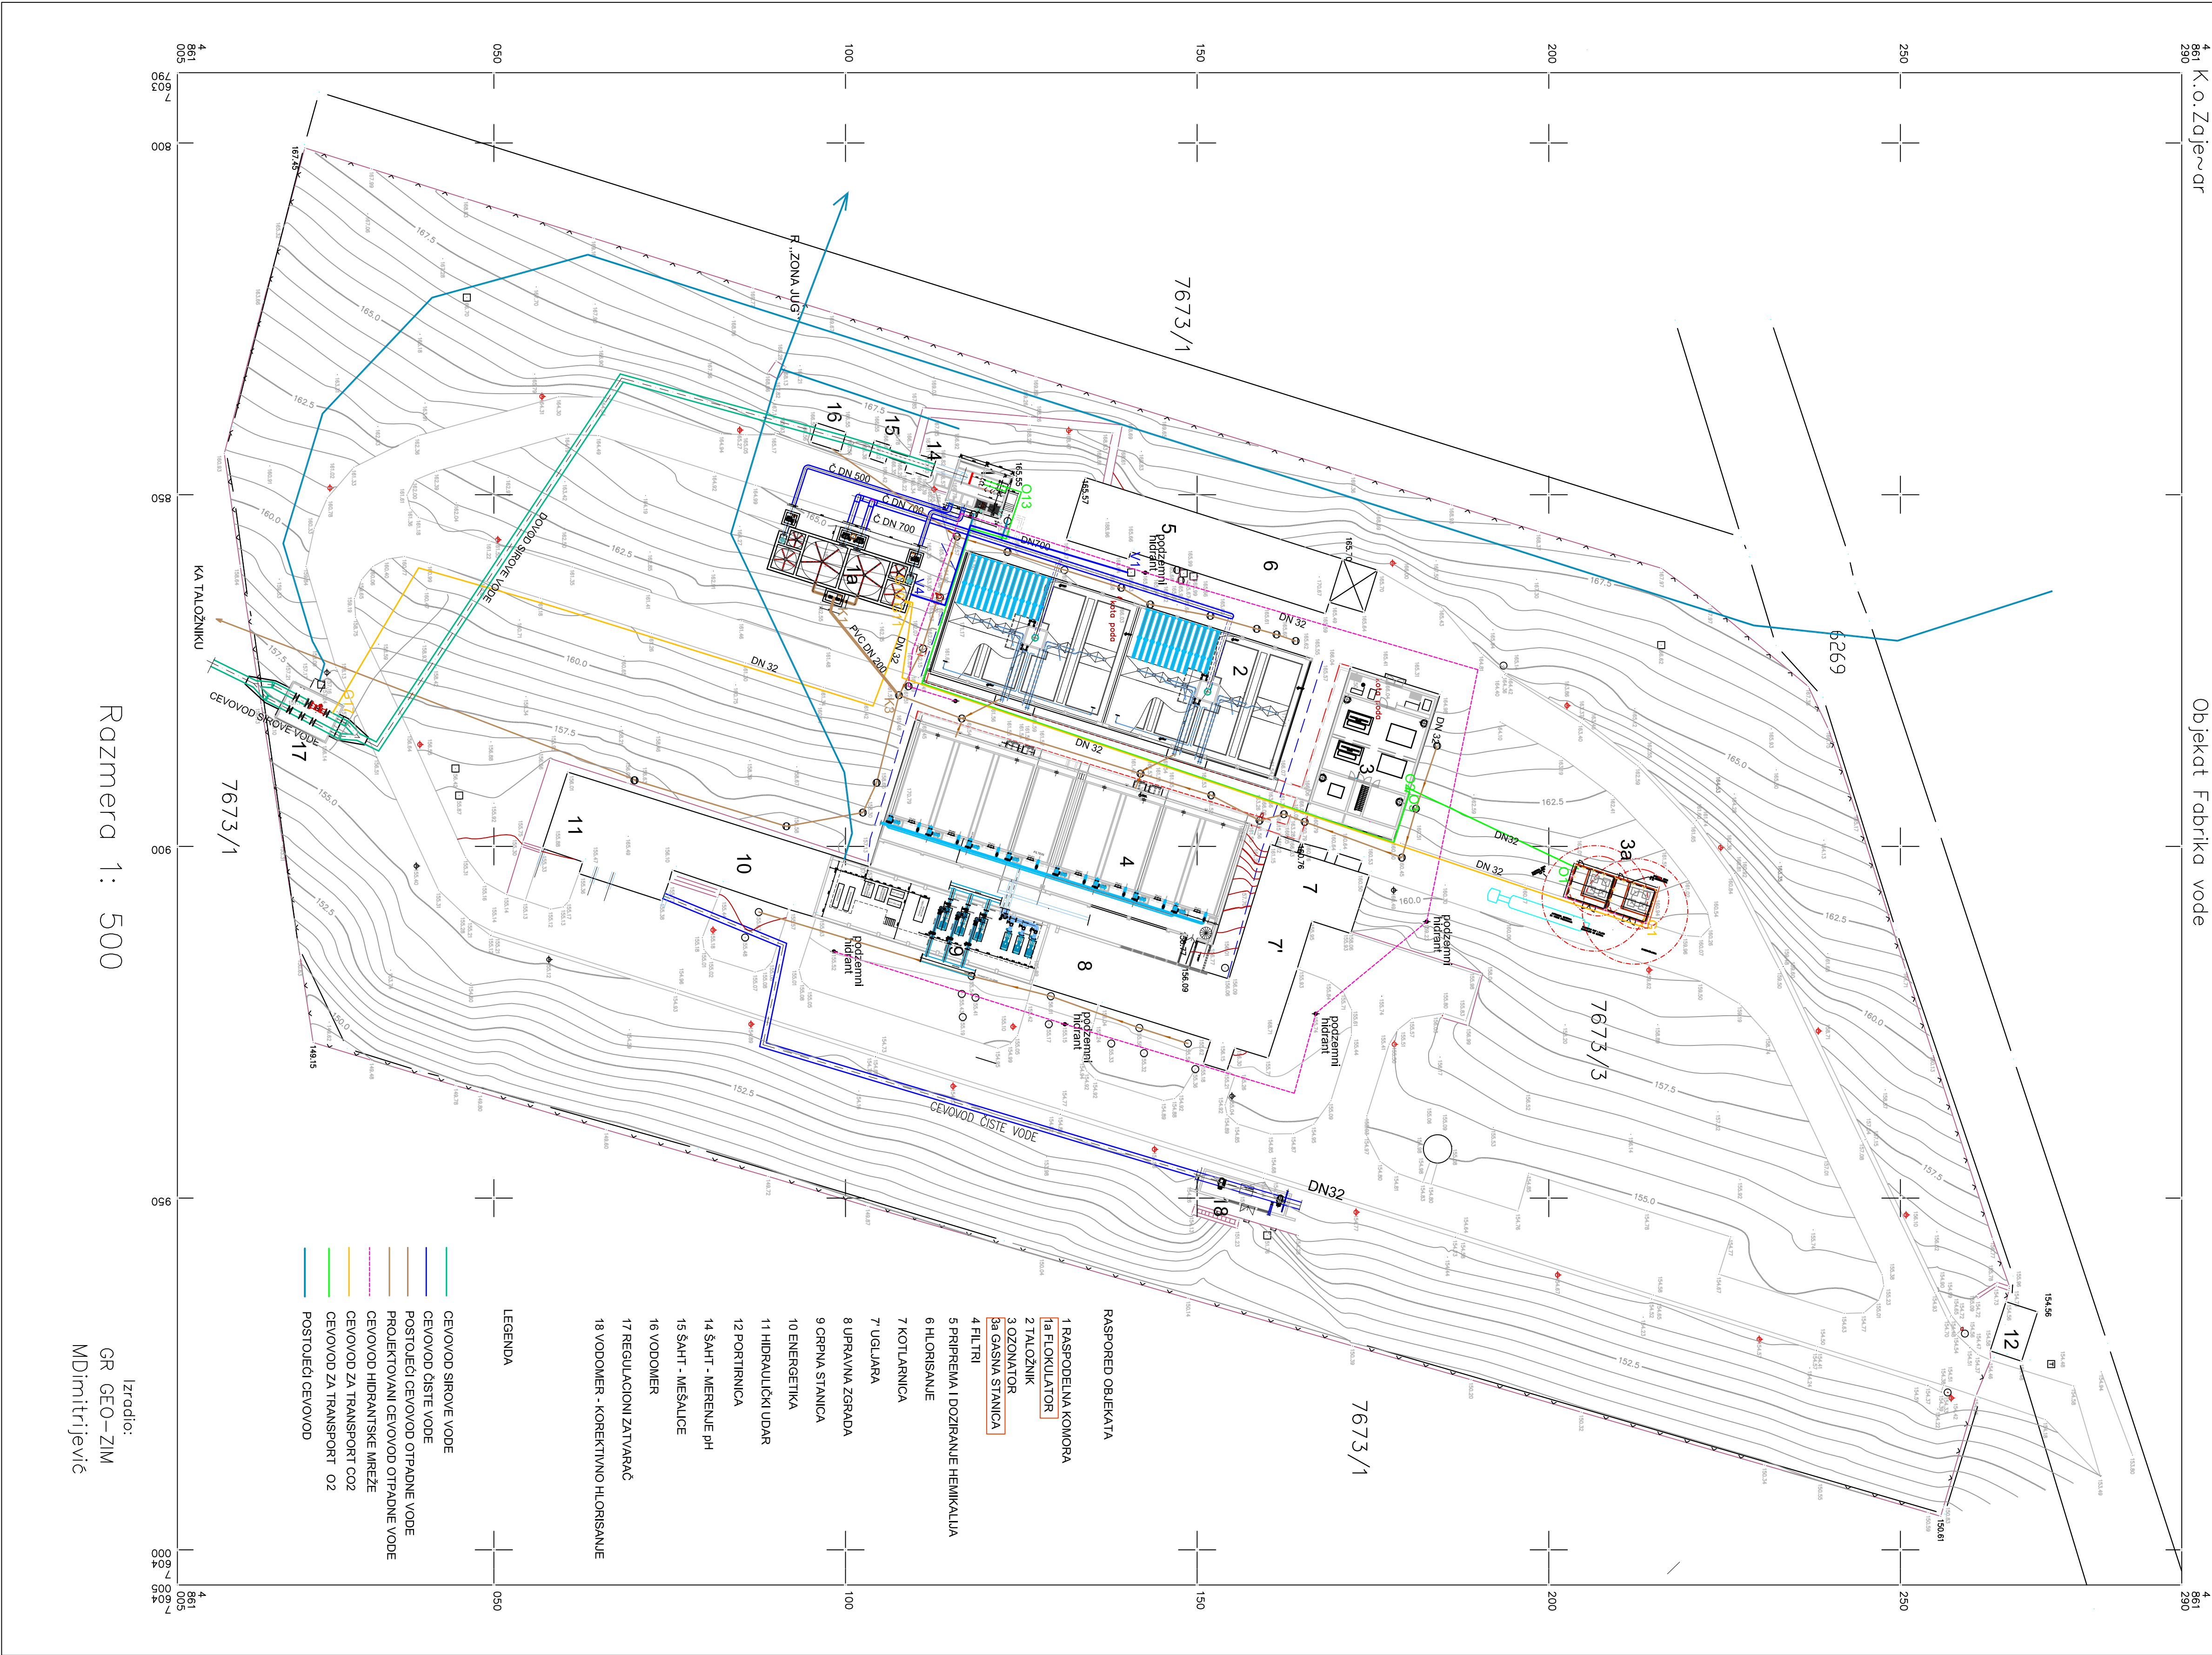

Razmera 1: 500

Izdio:
GR GEO-ZIM
Mdimtrijević

- RASPORED OBJEKATA
- 1 RASPOLOŽNA KOMORA
 - 2 TALOZNIK
 - 3 OČISTILICA
 - 4 FILTR
 - 5 PRIPREMA I DOZIRANJE HEMIJA
 - 6 HLOISANJE
 - 7 KOTLARNA
 - 8 UPRAVLJAČKA ZGRADA
 - 9 ČRPNA STANICA
 - 10 ENERGETIKA
 - 11 HIDRAULIČKI UDAR
 - 12 PORTIRNICA
 - 13 MERNI PRI
 - 14 MERNI PRI
 - 15 MERNI PRI
 - 16 VODOMERNI
 - 17 REGULATORI ZATVARAČA
 - 18 VODOMERNI - KOREKTIVNO HLOISANJE
- LEGENDA
- CEVOD SIROVE VODE
 - CEVOD ČISTE VODE
 - POSTOJEĆI CEVODI OTPAJNE VODE
 - PROJEKTOVANI CEVODI OTPAJNE VODE
 - CEVODI HIDRANTSKOJE MREŽE
 - CEVOD ZA TRANSPORT OZ
 - POSTOJEĆI CEVODI

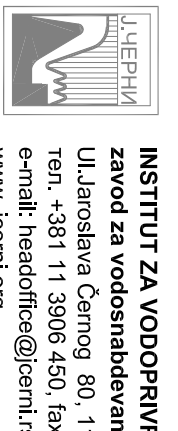

INSTITUT ZA VODOPRIVREDU "JANOSLAV CERIN" a.d.
Zavod za vodostavbe i kanalizaciju
Ulica J. Janoslava Cerina 80, 11238 Beograd
tel: 011 363 11 363
www.izvod.rs

Investitor:
JAP "VODOVOD I KANALIZACIJA"
ZAJEVAR
Zemlja Bratstva br. 5
19 000 Zajevor

Oznaka ID: IDEJNI PROJEKAT

Objekat: REKONSTRUKCIJA POSTROJENJA ZA
PRIPREMU VODE ZA PICE
"KRALJEVICA", ZAJEVAR

Projekat br: 03
Dio projekta: PROJEKAT HIDROTEHNIČKIH INSTALACIJA

Odgovorni projektant: Bojan Obušić, dipl. inž. n.r.
Bogdan KRS, 314 K756 11

Projektant: Svetlana Anđelić, građ. inž.

Saradnik:



Razmera 1: 500

Datum 2017. god.

Br. crteža 3-02