



Република Србија
МИНИСТАРСТВО ГРАЂЕВИНАРСТВА,
САОБРАЋАЈА И ИНФРАСТРУКТУРЕ

ROP-MSGI-32129-LOCH-2/2017

Број: 350-02-02311/2016-14

Датум: 28.03.2017.године

Немањина 22-26, Београд

Министарство грађевинарства, саобраћаја и инфраструктуре, поступајући по захтеву, ЈКП „Водовод“ Зајечар, ул. Булевар др. Зорана Ћинђића бр. 5, за издавање локацијских услова, на основу члана 6. и 37. став 8. 9. и 10. Закона о министарствима („Сл. гласник РС“, број 44/2014), члана 23. Закона о државној управи („Сл. гласник РС“, број 79/05, 101/07 и 95/10), члана 53а, а у вези са чланом 133. став 2. тачка 7. Закона о планирању и изградњи („Сл. гласник РС“, бр. 72/09, 81/09 – исправка, 64/10 – одлука УС, 24/11, 121/12, 42/13-одлука УС, 50/13-одлука УС, 98/13-одлука УС, 132/14 и 145/15), Уредбе о локацијским условима („Сл.гласник РС“ број 35/15 и 114/15) и Правилника о поступку спровођења обједињене процедуре електронским путем („Сл.гласник РС“, број 113/15, 96/16), у складу са Генералним урбанистичким планом града Зајечара („Сл. лист града Зајечара“, бр. 15/12) и овлашћењем садржаним у решењу министра број 031-01-45/2016-02 од 06.10.2016. године, издаје:

ЛОКАЦИЈСКЕ УСЛОВЕ

I За реконструкцију и изградњу објеката Постројења за пречишћавање воде „Краљевица“ у Зајечару, на кат. парцели бр. 7673/3 КО Зајечар, потребни за израду идејног пројекта, пројекта за грађевинску дозволу и пројекта за извођење, у складу са Генералним урбанистичким планом града Зајечара („Сл. лист града Зајечара“, бр. 15/12).

Планирани објекти су категорије „Г“, класификациони број: 221220.

Постојеће стање:

Постројење за пречишћавање воде „Краљевица“ у Зајечару се налази на кат.парцели бр.7673/3 К:О.Зајечар и изграђено је 1990.год. након 25 година успешног функционисања, услед застарелости опреме и промене квалитета сирове воде неопходно је приступити реконструкцији и иновирању постојећег технолошког процеса прераде воде, увођењем нових технологија за прераду воде како би квалитет воде на излазу из постројења у потпуности задовољио законске прописе и за услове најнеповољнијег квалитета улазне сирове воде.

II ПРАВИЛА УРЕЂЕЊА И ГРЂЕЊА:

Планирана намена:

Катастарска парцела бр. 7673/3 КО Зајечар, на територији града Зајечара, налази се у обухвату Генералног урбанистичког плана града Зајечара у осталим наменама грађевинског земљишта, у оквиру радне зоне – складишта, лака производња, радионица, трговине, објекти јавног значаја, пословни центри.

Предвиђена је реконструкција, доградња, проширење и осавремењавање технологије пречишћавања воде за пиће.

Могуће проширење је за додатних 700 l/s, али за тим тренутно неће бити потребе, тако да овом реконструкцијом и доградњом није обухваћено могуће повећање капацитета постројења.

Предвиђа се реконструкција и доградња у оквиру комплекса ради увођења нових и савремених технологија опреме, како би квалитет воде на излазу из постројења у потпуности задовољавао законске прописе, и за услове најнеповољнијег квалитета улазне сирове воде.

План не садржи правила уређења и грађења.

Пристап локацији: је постојећи и није предмет ових локацијских услова.

III ОПИС ИДЕЈНОГ РЕШЕЊА:

Технолошки третман постројења за пречишћавање воде „Краљевица“ садржи следеће технолошке операције:

1. Претходно хлорисање
2. Дозирање активног угља у праху
3. Коагулација и флокулација
4. Таложење
5. Озонизација
6. Филтрирање
7. Завршно хлорисање

Објекти на постројењу:

- Регулациони блок
- Шахт мерача протока
- Расподелна комора
- Таложница (пулзатор)
- Озонски блок
- Пешчани филтри
- Резервоар чисте воде

Идејним решењем предвиђа се минимална изградња нових технолошких јединица и реконструкција постојећих објеката тако да дају максимални капацитет и квалитет излазне воде. Анализиран је рад постојећег постројења, уочени су недостаци и дат предлог мера које треба предузети, тако да се постројење осавремени у технолошком смислу. Разматране су две варијанте технолошког поступка и прихваћена је друга варијанта. Варијанта II подразумева (болдовани су новопројектовани објекти):

- **Корекција рН вредности**
- **Предоксидација: озон**
- Дозирање активног угља у праху
- Умирујућа комора која се реконструише у објекат за предозонизацију
- **Коагулација (флокулација)-** објекат са комором за брзо мешање (коагулацију) и три коморе за флокулацију

- Пулзатор – таложeње ревитализација објекта
- **Озонизација – реконструкција и постављање нове опреме за озонизацију**
- Филтрација на двослојним филтрима (песак+антрацит) – реконструкција
- **Дезинфекција и завршно хлорисање са натријум хипохлоритом произведеним на месту потрошње**

У постојећем стању, у циљу унапређења процеса пречишћавања на постројењу, на брани акумулације Грлиште уведен је процес предоксидације – предезинфекције хлордиоксидом на цевоводу сирове воде.

Регулациони блок – због великог пречника цевовода и малог протока да би се остварила боља регулација протока потребно је на једној регулационој грани поставити клипнопрстенасти затварач који је намењен за fine регулације протока.

Шахт мерача протока сирове воде: - нема проблема у раду и није потребна његова замена.

Дозирање хемикалија: - у постојећем стању врши се дозирање хлора, флокуланта и коагуланта и повремено, по потреби активног угља у праху.

- Претходно хлорисање – врши се у цевоводу сирове воде, испред, додавањем хлора у сирову воду, чиме се обезбеђује примарна дезинфекција воде на самом улазу у постројење.
- Дозирање активног угља у праху предвиђено је да се врши повремено, по потреби у шахту испред расподелне коморе у циљу адсорпције непожељних састојака из воде и њиховог потпуног уклањања.

Дозирање коагуланата и расподелна комора – постојећи процес бистрења почиње додавањем алуминијум-сулфата директно у цевовод и полиелектролита у расподелну комору, да би се покренуо процес коагулације, односно флокулације, како би се колоидне нечистоће превеле у таложни облик формирањем флокула и њиховим повезивањем у крупније агрегате. Цевоводом DN 1000 вода се доводи у умирујућу комору у којој се врши расподела воде и дозирање полиелектролита. Дозирање полиелектролита се врши у преливни млаз на улазу у одводну цев ка одговарајућем таложнику.

У расподелној комори постоје три целине – коморе:

- Доводна комора у коју улази доводна цев и она је подељена перфорираном бетонском плочом на два дела како би се задржале евентуалне крупније нечистоће.
- Преливна комора која се активира у случају дотока веће количине воде од потребне.
- Одводна комора која је подељена на две одводне коморе према сваком таложнику. Бетонске преливне ивице су на коти 166,18 мнм. На коморама за одвод воде постављене су цеви DN 600.

Пулзатор – из расподелне коморе се директно упушта у две јединице таложeња – пулзатора са вертикалним струјањем и облаком муља које су димензионисане свака на капацитет од 350 l/s. Анализирајући ову технолошку целину, закључено је да би се процес бистрења побољшао обезбеђивањем простора за одвијање процеса коагулације и флокулације пре упуштања у таложнице. Процес коагулације и флокулације одвија се у самој таложници, што знатно умањује њену ефикасност, односно долази до изношења честица (флокула) са таложнице. Да би се превазишао проблем неопходно је изградити одвојену јединицу за одвијање процеса коагулације и флокулације пре упуштања воде на таложницу.

Озонизација – објекат за озонизацију чине две одвојене линије од којих је само једна у функцији. Објекат се састоји од :

- машинске сале у којој је смештена опрема

- резервоар у коме су коморе за увођење озона и процес озонизације.

У машинској сали смештени су:

- два генератора озона од којих је један радни а други резервни,
- деструктор озона,
- компресор за пнеуматски погон.

Порема за озонизацију је застарела па је неопходна замена постојеће опреме за озонизацију.

Филтрација – након озонизације озонирана вода се одводи на гравитационе филтере. Постојећи филтри су пешчани гравитациони филтри са дуплим дном. Радом филтера може се управљати из командно контролног центра самог постројења или са пулта поред филтарског поља.

Вода се на пешчане филтере доводи на једно централно место и због тога настају многи проблеми у раду филтера. Неопходна је и санација крова на објекту за филтрацију.

Цевна галерија: - све цеви и затварачи су стари преко двадесет година и доста дотрајали и кородирали тако да је потребна њихова замена као и замена свих цевовода.

Резервоар чисте воде – постојећи резервоар је запремине 3000m³. Из резервоара се потискује вода дистрибутивним цевоводом до резервоара „Краљевица“.

Завршно хлорисање – предвиђена је реконструкција објекта за припрему и дозирање хемикалија и хлорисање. Реконструкција обухвата постављање косог крова, рушење бетонских зидова ради унутрашње прерасподеле простора за смештај новопроектване опреме, санација кровних греда, зидова и кровне плоче које су оштећене услед прокишњавања и експлоатације. Неопходно је урадити и грађевинско-занатске радове на објекту.

Управљање, аутоматика и електро инсталације – Уводи се савремени процес управљања.

Реконструкција и доградња постојећег постројења обухвата:

- Изградњу нових објеката (флокулатора и гасификационих станица),
- Реконструкција постојећих технолошких објеката који остају у функцији (постојећи објекат филтерско постројење, таложник, објекат за припрему и дозирање хемикалија),
- Реконструкција погонске зграде (односи се на замену хидромашинске опреме и уређаја у пумпној станици), реконструкција озонског блока (односи се на замену опреме и санацију бетонских површина), реконструкција котларнице (покривање објекта косим кровом),
- Извођење нових цевних веза и инфраструктуре за потребе реконструисаног постројења,
- Замена електроопреме и увођење савременог процеса управљања.

Нови објекат за флокулацију је површине на првом нивоу око 104,0 m² и на другом нивоу површине око 90,0 m²., укупно нето око 194,0 m², односно бруто око 272,0 m².

Нови објекат гасификационе станице течног кисеоника је око 6,0x5,0m и налази се на платоу издигнутом од околног терена. Ограђена је са стране пута жичаном оградом висине 2,50m. Предвиђају се два оваква објекта заједно са интерним приступним саобраћајницама и прописаним удаљењима у складу са важећим прописима.

IV ПРИКЉУЧЦИ ИНФРАСТРУКТУРЕ:

Саобраћајна инфраструктура:

Комплекс је преко приступне саобраћајнице прикључен на јавну саобраћану површину. Задржава се постојећи саобраћајни приступ.

Електроенергетска инфраструктура:

За поменуту изградњу и реконструкцију прибављени су услови бр.: ROP-MSGI-32129-LOC-1-HPAP-5/2016, 350-02-02311/2016-14, односно бр. 8У1.1.0.0.-Д10.08.-13642/1-2017 од 18.01.2017.год., од „ЕПС Дистрибуција“ д.о.о., Београд, огранак „Електродистрибуције Зајечар“, којих се у потпуности треба придржавати.

Телекомуникациона инфраструктура:

Постојећа ТК инфраструктура не постоји у комплексу.

За поменуту изградњу и реконструкцију прибављени су услови бр.: ROP-MSGI-32129-LOC-1-HPAP-6/2016, 350-02-02311/2016-14, односно бр. 7140-1621/1-2016 од 04.01.2017.год., од Телекома Србије ИЈ Зајечар, којих се у потпуности треба придржавати.

V ПОСЕБНИ УСЛОВИ

Заштита вода:

При пројектовању и извођењу радова у комплексу Постројења за прераду воде „Краљевица“ придржавати се у свему водних услова број 325-05-213/2017-07 од 21.03.2017.године Министарства пољопривреде и заштите животне средине, Републичке дирекције за воде, односно бр. ROP-MSGI-32129-LOCH-2-HPAP-1/2017, 350-02-02311/2016-14.

Заштита од пожара:

За поменуту изградњу и реконструкцију прибављени су услови бр.: ROP-MSGI-32129-LOC-1-HPAP-4/2016, 350-02-02311/2016-14, односно бр.217-1-296/16 од 09.01.2017.год., од МУП сектор за ванредне ситуације, одељење за ванредне ситуације у Зајечару, којих се у потпуности треба придржавати.

Услови заштите природе:

Приликом израде пројектне документације, изградње планираних и реконструкције постојећих објеката, у свему се придржавати Решења бр. : ROP-MSGI-32129-LOC-1-HPAP-2/2016, 350-02-02311/2016-14, односно бр.020-2500/2 од 19.01.2017.год. Завода за заштиту природе Србије.

Услови Министарства здравља, одсека за санитарни надзор Зајечар:

Приликом израде пројектне документације, изградње планираних и реконструкције постојећих објеката, у свему се придржавати Решења бр. : ROP-MSGI-32129-LOC-1-HPAP-3/2016, 350-02-02311/2016-14, односно бр.915-530-53-3/2017-10 од 16.01.2017.год.

VI УСЛОВИ ПРИБАВЉЕНИ ЗА ПОТРЕБЕ ИЗРАДЕ ЛОКАЦИЈСКИХ УСЛОВА:

- Услови бр.: ROP-MSGI-32129-LOC-1-HPAP-6/2016, 350-02-02311/2016-14, односно бр. 7140-1621/1-2016 од 04.01.2017.год., од Телекома Србије ИЈ Зајечар;
- Услови бр.: ROP-MSGI-32129-LOC-1-HPAP-5/2016, 350-02-02311/2016-14, односно бр. 8У1.1.0.0.-Д10.08.-13642/1-2017 од 18.01.2017.год., од „ЕПС Дистрибуција“ д.о.о., Београд, огранак „Електродистрибуције Зајечар“;
- Услови са аспекта примена мера заштите од пожара, бр.: ROP-MSGI-32129-LOC-1-HPAP-4/2016, 350-02-02311/2016-14, односно бр.217-1-296/16 од 09.01.2017.год., од МУП сектор за ванредне ситуације, одељење за ванредне ситуације у Зајечару;
- Услови број 325-05-213/2017-07 од 21.03.2017.године Министарства пољопривреде и заштите животне средине, Републичке дирекције за воде, односно бр. ROP-MSGI-32129-LOCH-2-HPAP-1/2017, 350-02-02311/2016-14;
- Решење бр. ROP-MSGI-32129-LOC-1-HPAP-2/2016, 350-02-02311/2016-14, односно бр.020-2500/2 од 19.01.2017.год. Завода за заштиту природе Србије;

- Решење бр .: ROP-MSGI-32129-LOC-1-HPAP-3/2016, 350-02-02311/2016-14, односно бр.915-530-53-3/2017-10 од 16.01.2017.год. Министарства здравља, одсека за санитарни надзор Зајечар.

VII Саставни део ових локацијских услова је Идејно решење „Постројења за пречишћавање воде за пиће Краљевица на к.п. бр. 7673/3 К.О. Зајечар“ израђено од стране Института за водопривреду „Јарослав Черни“ а.д. из Београда.

VIII Ови Локацијски услови важе 12 месеци од дана издавања.

IX Инвеститор је дужан да, уз захтев за издавање грађевинске дозволе, поднесе Пројекат за грађевинску дозволу са техничком контролом урађен у складу са чланом 118а. и 129. Закона, доказ о одговарајућем праву на земљишту или објекту у складу са чланом 135. Закона и Извештај ревизионе комисије, у складу са чланом 131. и 135. став. 13. овог Закона.

X Одговорни пројектант дужан је да идејни пројекат уради у складу са правилима грађења и свим осталим условима садржаним у локацијским условима.

Ови Локацијски услови важе 12 месеци од дана издавања.

Поука о правном леку: На локацијске услове се може поднети приговор Влади Републике Србије, преко овог министарства, у року од три дана од дана достављања.

ВД. ПОМОЋНИКА МИНИСТРА

Даринка ЂУРАН, дипл. правник



Република Србија
МИНИСТАРСТВО ПОЉОПРИВРЕДЕ
И ЗАШТИТЕ ЖИВОТНЕ СРЕДИНЕ
Републичка дирекција за воде
Број: 325-05-213/2017-07
Датум: 21.03.2017. год.
Београд

На основу чл. 113, 115. и 117. Закона о водама ("Службени гласник РС" бр. 30/2010, 93/2012 и 101/2016), члана 30. став 2. Закона о државној управи ("Службени гласник РС" бр. 79/05 и 101/07), члана 5. став 6. Закона о министарствима ("Сл. гласник РС" бр.44/2014), Закона о планирању и изградњи ("Службени гласник РС" бр. 72/2009, 81/2009-исправка, 24/2011, 121/2012, 42/2013–УС, 50/2013-УС, 98/2013-УС, 132/2014 и 145/2014), Правилника о поступку спровођења обједињене процедуре електронским путем ("Сл. гласник РС" бр. 113/2015) и Упутства о начину поступања надлежних органа и ималаца јавних овлашћења који спроводе обједињену процедуру у погледу водних аката у поступцима остваривања права на градњу (број: 110-00-163/2015-07, од 19.05.2015. године), решавајући по захтеву подносиоца захтева, Министарства грађевинарства, саобраћаја и инфраструктуре, у име ЈКП "Водовод" Зајечар, ул. Булевар др. Зорана Ђинђића бр. 5, Министарство пољопривреде и заштите животне средине, Републичка дирекција за воде, издаје

ВОДНЕ УСЛОВЕ

1. Издају се водни услови у поступку припреме техничке документације за реконструкцију и доградњу постројења за пречишћавање воде за пиће "Краљевица", на к.п. бр. 7673/3 КО Зајечар, град Зајечар;
2. Водни услови се издају за изградњу нових објеката, доградњу и реконструкцију других објеката и извођење других радова који могу утицати на промене у водном режиму;
3. Овај акт је уведен у Уписник водних услова за водно подручје Дунав, под редним бројем 5. од 21.03.2017. године;
4. Техничком документацијом урађеном у складу са прописима који уређују израду пројеката, усвојити техничко-технолошка решења уз испуњење следећих услова:
 - 4.1. Израдити техничку документацију, на основу претходних радова, у свему према важећем закону и прописима из водопривреде, мишљењима и осталим законима, прописима и нормативима за ову врсту објеката;
 - 4.2. На пројекат прибавити техничку контролу, према важећим законским прописима;
 - 4.3. При изради техничке документације водити рачуна о постојећим водним објектима (водним актима и техничкој документацији) и планираним водним објектима на начин који ће обезбедити заштиту њихове стабилности и заштиту режима вода;
 - 4.4. Техничку документацију урадити у складу са урбанистичко-планском документацијом;
 - 4.5. Инвеститор је у обавези да реши имовинско правне односе, у зони изградње и евентуалног коришћења објеката у водном земљишту, са надлежним јавним водопривредним предузећем;
 - 4.6. Техничком документацијом предвидети такво решење постројења за пречишћавање воде за пиће са уређајима и опремом, које ће обезбедити заштиту режима вода;

- 4.7. Техничком документацијом предвидети реконструкцију и доградњу постојећег третмана одговарајућом технологијом која ће омогућити да квалитет третиране воде задовољава све законски прописане критеријуме за квалитет воде за пиће;
- 4.8. Предвидети уређаје за мерење количина вода за пиће, као и количина испуштених вода;
- 4.9. Предвидети мерна места где ће се вршити стално испитивање квалитета воде за пиће и вода које се испуштају у реципијент;
- 4.10. Како се отпадне воде, које настају у процесу пречишћавања отпадних вода испуштају у постојеће лагуне, а у складу са новим прописима није дозвољено испуштање отпадних вода у подземне воде, потребно је предвидети уређај за третман отпадних вода које настају после пречишћавања воде са испуштањем у реципијент;
- 4.11. За уређај за пречишћавање предвидети таква техничко-технолошка решења које ће обезбедити и гарантовати да квалитет пречишћене воде испуњава услове за граничне вредности емисије, односно да квалитет испуштене воде не нарушава стандарде квалитета животне средине. Забрањено је испуштање непречишћених отпадних вода у водоток. Предвидети одговарајуће мере за случај акцидента услед неконтролисаног истицања и др.;
- 4.12. Техничком документацијом дефинисати квантитативно квалитативне карактеристике муља који настаје у процесу третмана отпадних вода и предвидети његово складиштење и место финалног одлагања у складу са прописима и уз сагласност надлежног органа. Одлагање материја у зони водног објекта и водног земљишта није дозвољено;
- 4.13. Техничком документацијом јасно дефинисати коначни реципијент и техничко решење за испуштање отпадних вода у реципијент, водећи рачуна о постојећем режиму површинских вода и прихватну моћ реципијента, који се не сме погоршати испуштањем пречишћених отпадних вода;
- 4.14. За све друге активности, мора се предвидети адекватно техничко решење у циљу спречавања загађења површинских и подземних вода;
- 4.15. Да се по завршетку израде техничке документације, потребно је да се обратите овом Министарству, са захтевом за издавање водне сагласности на техничку документацију за доградњу и реконструкцију предметних објеката, а после завршетка изградње са захтевом за издавање водне дозволе у складу са прописима.

О б р а з л о ж е њ е

Министарство грађевинарства, саобраћаја и инфраструктуре, Београд, Немањина 22-26, у име инвеститора, Јавног комуналног предузећа "Водовод" Зајечар, ул. Булевар Зорана Ђинђића бр. 5, град Зајечар (матични број: 07183372), поднело је захтев под бројем: 350-02-02311/2016-14, од 14.02.2017. године, за добијање водних услова у поступку припреме и израде техничке документације за реконструкцију и доградњу постројења за пречишћавање воде за пиће "Краљевица" на к.п. бр. 7673/3 КО Зајечар, град Зајечар.

Уз захтев и допуну захтева, достављена је следећа документација:

- Информација о локацији за к.п. бр. 7673/3 КО Зајечар, град Зајечар, издата од Министарства грађевинарства, саобраћаја и инфраструктуре, број: 350-02-02311/2016-14, од 14.02.2017. године;
- Копија катастарског плана Р1:2500, к.п. бр. 7673/3 КО Зајечар, издата од Службе за катастар непокретности Зајечар, број: 952-04-64/2016, од 08.12.2016. године;
- Решење о издавању водне дозволе којом се утврђује начин, услови и обим коришћења вода, начин, послови и обим испуштања отпадних вода система јавног водовода у Зајечару, односно за захватање, транспорт, пречишћавање воде за пиће на постројењу "Краљевица" и испуштање отпадних вода са постројења, издато од

Министарства пољопривреде, шумарства и водопривреде, Републичке дирекције за воде, број: 325-04-58/2011-07, од 14.10.2011. године;

- Мишљење у поступку издавања водних услова за израду техничке документације за реконструкцију и доградњу постројења за пречишћавање воде (ППВ) на к.п. бр. 7673/3 КО Зајечар, град Зајечар, од ЈВП "Србијаводе", ВПЦ "Сава-Дунав" Нови Београд, Радна јединица "Неготин" Неготин, број: 1-827/1 од 09.03.2017. године;
- Идејно решење за реконструкцију и доградњу постројења за пречишћавање воде за пиће "Краљевица", на к.п. бр. 7673/3 КО Зајечар, урађено од стране Института за водопривреду Јарослав Черни а.д., Ул. Јарослава Черног бр. 80, Пиносава, Београд, број техничке документације: IDR 31/45-2016-1, 2017. године.

На основу приложене документације констатовано је следеће:

Најближи водоток предметном објекту је река Лубница, притока Белог Тимока, водно подручје Дунав. На основу чл. 117. Закона о водама, предвиђени објект припада типу објекта број 2, јавни водовод за који се захвата и доводи вода из површинских и подземних вода. Такође, на основу чл. 43. Закона о водама у смислу водне делатности, у питању је уређење и коришћење вода.

Загађујуће супстанце које се испуштају отпадним водама у реципијент, морају задовољити критеријуме Уредбе о граничним вредностима емисије у воде и роковима за њихово достизање ("Сл. гласник РС" бр. 67/11, 48/12 и 2/16) и Уредбе о граничним вредностима загађујућих материја у површинским и подземним водама и седименту и роковима за њихово достизање ("Сл. гласник РС" бр.50/2012), а испитивање и мерење количина вршити у складу са Правилником о начину и условима за мерење количина и испитивање квалитета отпадних вода и садржини извештаја о извршеним мерењима ("Сл. гласник РС" бр. 33/2016).

Из достављене документације се види да подносилац захтева на предметној парцели, у КО Зајечар, град Зајечар, има постројење за прераду пијаће воде, чијом се реконструкцијом и доградњом предвиђа са великом поузданошћу и ефикасношћу и у будућности испорука хигијенски исправне воде за пиће у јавни водовод Зајечара. Вода која се третира на ППВ Краљевица, захвата се из акумулације Грлиште на Грлишкој реци. Пројектованим решењем реконструкције и доградње ППВ Краљевица није планирано повећање капацитета прераде воде.

Постојеће стање технолошког третмана постројења за пречишћавање воде "Краљевица" (брuto капацитет 700l/s, односно 600l/s пречишћене воде) садржи следеће технолошке операције: претходно хлорисање, дозирање активног угља у праху, коагулација и флокулација, таложење, озонизација, филтрирање, завршно хлорисање. Објекти на постројењу су: регулациони блок, шахт мерача протока, расподелна комора, таложница (пулзатор), озонски блок, пешчани филтри, резервоар чисте воде.

Идејним решењем планирана су унапређења процеса третмана, тако да након реконструкције, третман обухвата:

- корекција рН вредности (ново),
- предоксидација озоном (нов поступак),
- дозирање активног угља у праху (реконструкција),
- умирујућа комора се реконструише у објект за предозонизацију,
- коагулација/флокулација/- нови објект са комором за брзо мешање (коагулацију) и три коморе за флокулацију,
- пулзатор – таложење (ревитализација објекта),
- озонизација (реконструкција и постављање нове опреме за озонизацију),
- филтрација са двослојним филтрима песак+антрацит (реконструкција),
- дезинфекција (завршно хлорисање са натријум хипохлоритом произведеним на месту потрошње).

Идејним решењем није обухваћено пречишћавање отпадних вода које настају у процесу пречишћавања воде за пиће, а како је Законом о изменама и допунама Закона о

водама ("Сл. гласник РС" бр. 101/2016) прописано да се отпадна вода не испушта у подземне воде, потребно је предвидети пречишћавање поменутих отпадних вода до граничних вредности емисије за испуштање у површинске воде.

Мишљење ЈВП "Србијаводе" ВПЦ "Сава-Дунав" Нови Београд, Радна јединица "Неготин" Неготин, је дато и истим су предложени услови који су углавном прихваћени.

Министарство грађевинарства, саобраћаја и инфраструктуре је издало Информацију о локацији.

Сходно условима из диспозитива решења, бр.: 4.1.-4.5. Техничка документација треба да буде урађена у складу са одредбама Закона о водама, смерницама из Водопривредне основе РС ("Сл. гласник РС" број 11/2002) Закона о планирању и изградњи ("Сл. гласник РС", бр. 72/2009, 81/2009 - испр., 64/2010 – одлука УС, 24/2011, 121/2012, 42/2013 - одлука УС, 50/2013 - одлука УС, 98/2013 - одлука УС, 132/2014 и 145/2014) уз обавезне прилоге:

-доказ да је предузеће, радња или друго правно лице уписано у регистар за израду техничке документације са приложеним важећим и одговарајућим лиценцама одговорних пројектаната,

-технички извештај и прорачуне (хидролошке, хидрауличке, степен загађења,...),

-техничко решење за објекте и активности од захватања вода до пречишћавања вода и испуштања вода у коначни реципијент, утицај на водни режим услед испуштања вода, начина пречишћавања вода, дефинисање места за мерење количина захваћених и испуштених вода као и места за узорковање вода итд..

Условом број 4.15. дата је обавеза инвеститору да се, по завршетку израде техничке документације, њене техничке контроле и испуњењу услова из Правилника о садржини и обрасцу захтева за издавање водних аката и садржини мишљења у поступку издавања водних услова ("Сл. гласник РС", бр. 74/2010 и 116/2012), обрати овом Министарству захтевом ради издавања водне сагласности, а после изградње објекта да се обрати са захтевом за издавање водне дозволе у складу са чл. 119. – 127. Закона о водама.

На основу Правилника о садржини, начину и обрасцу водне књиге („Службени гласник РС”, бр. 86/2010), овај акт је уведен у Уписник водних услова, што је дато у услову број 3.

Републичка административна такса за решење по захтеву за издавање водних аката ослобођена у складу са Законом о републичким административним таксама ("Сл. гласник РС" број 93/2012) и Законом о републичким административним таксама ("Сл. гласник РС" бр. 43/03.... 50/11, 70/11 и 55/2012).

Доставити:


-Министарство грађевинарства, саобраћаја и
инфраструктуре
-ЈВП "Србијаводе", ВПЦ "Сава-Дунав", Н. Београд
-Водна инспекција
-Водна књига
-Архива

В.Д. ДИРЕКТОРА

Наташа Милић, дипл.инж.шум.

(назив унутрашње јединице)

Размера штампе 1: 2500

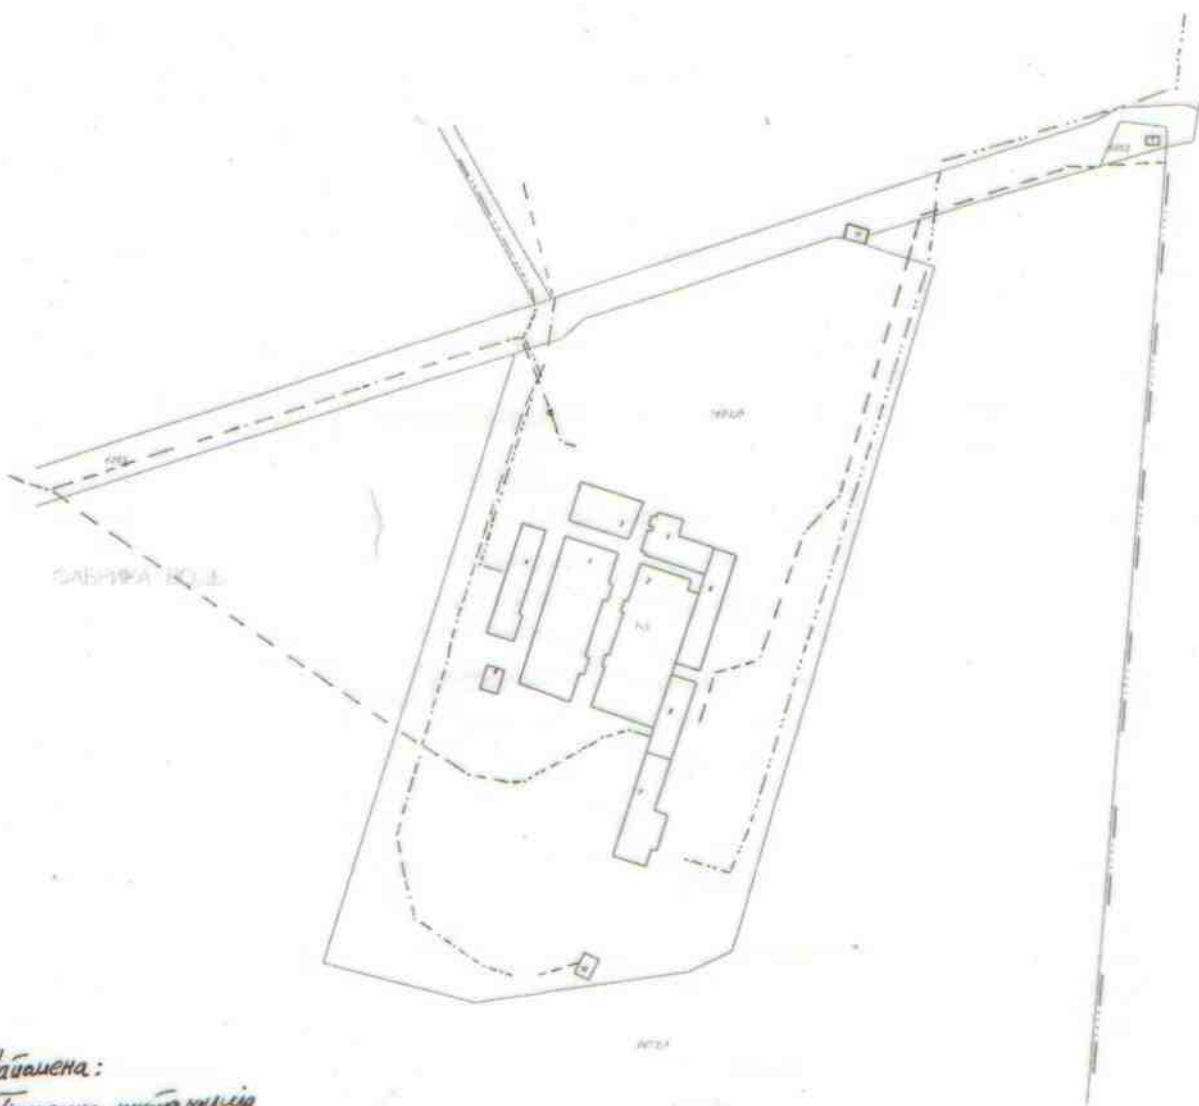

М.П. 

M. T.

Огранак „Електродистрибуција Зајечар“
Трг ослобођења 37, Зајечар

ЦЕОП: ROP-MSGI-32129-LOC-1/2016

Број: 8.У.1.1.0-Д-10.08-13842/1-2017

Датум: 18.01.2017. године

**Република Србија, Министарство
грађевинарства, саобраћаја и инфраструктуре
Немањина 22-26, Београд**

Одлучујући о захтеву надлежног органа Министарства грађевинарства, саобраћаја и инфраструктуре Републике Србије, бр. 8.У.1.1.0-Д-10.08-348207/1-2016 од 23.12.2016. године, поднетог у име ЈКП „Водовод“ Зајечар, ул. др. Зорана Ђинђића бр. 5 на основу члана 140. Закона о енергетици („Сл. гласник РС“ бр. 145/14), 8 и 86 Закона о планирању и изградњи („Сл. гласник РС“ бр. 72/09, 81/09, 64/10, 24/11, 121/12, 42/13, 50/13, 98/13, 132/14 и 145/14), издају се

УСЛОВИ ЗА ПРОЈЕКТОВАЊЕ И ПРИКЉУЧЕЊЕ

објекта: изградња и реконструкција постројења за пречишћавање воде, класе 221220, бруто површина објекта 271,36 m² у Зајечару, к.п. 7673/3, к.о. Зајечар, површина парцеле 30.935 m².

Овим условима оператор дистрибутивног система електричне енергије (у даљем тексту: ОДС) одређује место прикључења, начин и техничко-технолошке услове прикључења, место и начин мерења електричне енергије, рок прикључења и трошкове прикључења.

Инвеститор прикључка са орманом мерног места је ОДС.

На основу увида у идејно решење бр. IDR31/45-2016-0 од 2016. године, копију плана за катастарску парцелу и извод из катастра водова, издају се ови услови.

1. Услови које треба да задовољи објекат да би се могао изградити прикључак

Напон на који се прикључује објекат: **10 kV**

Одобрена снага: **387 kW**

Фактор снаге: изнад 0,95

Опис простора који је странка обавезна да обезбеди за смештај прикључка објекта: у постојећој мерној ћелији ТС 10/0,4 kV „Фабрика воде“

Услови заштите од индиректног напона додира, преоптерећења и пренапона: по избору пројектанта.

Услови постављања инсталације у објекту које је странка обавезна да обезбеди иза прикључка:

Заштитне уређаје на разводној табли (РТ) инсталације објекта прилагодити главним осигурачима на НН изводима у ТС и извести инсталацију у складу са важећим техничким прописима.

Уколико странка жели непрекидно напајање својих уређаја неопходно је да обезбеди алтернативно агрегатско напајање истих, са обавезном уградњом одговарајуће блокаде од продора напона агрегата у ДСЕЕ.

2. Технички опис прикључка

Врста прикључка: посебан случај

Карактер прикључка: трајни

Место прикључења објекта: мерна ћелија, иза мерног уређаја

Место везивања прикључка на систем: ТС 10/0,4 kV „Фабрика воде“

Опис прикључка до мерног места: IPO 13 3 × 150 mm² (10 kV)

Опис мерног места: у постојећој мерној ћелији ТС 10/0,4 kV „Фабрика воде“ опремљеној индиректном двотарифном високонапонском тросистемском мерном групом $3 \times (100/\sqrt{3})/100$ V, 5(6) А кл.тачности 0,5 и струјним мерним трансформаторима 2х50/5 А/А. Комуникација са мерном групом треба да је обезбеђена директно преко IC порта и на даљину преко GPRS/GSM модема. Мерна група мора имати памћење обрачунских података последњих 12 месеци.

Мерни уређај: у складу са Уредбом о условима испоруке и снабдевања електричном енергијом

За мерење количине енергије са одобреном снагом до 1600 kW на једној мерној групи мери се активна електрична енергија, реактивна електрична енергија и вршно оптерећење бројилом активне електричне енергије најмање класе тачности 0,5 S, односно индекса класе С и бројилом реактивне електричне енергије најмање класе тачности 3

Заштитни уређаји: Прилагодити главним инсталационим осигурачима на НН изводима у ТС и извести инсталацију у складу са важећим техничким прописима

Управљачки уређај: интегрисан у мерном уређају

3. Место испоруке електричне енергије

Место испоруке електричне енергије: мерна ћелија, иза мерног уређаја.

4. Основни технички подаци о ДСЕЕ на месту прикључења

Максимално дозвољена субтранзијентна (S_k) снага трополног кратког споја на сабирницама 10 kV у ТС 35/10 kV/kV износи 250 MVA, време трајања кратког споја $t=0,2$ s.

Вредност струје једнофазног земљоспоја у мрежама са изолованом неутралном тачком 10 kV напона је ограничена на максималну вредност 40 А.

За елиминисање пролазног земљоспоја примењује се:

- усмерена земљоспојна заштита,
- На изводима 10 kV у ТС 35/10 kV/kV се примењује аутоматско поновно укључење (АПУ) са два покушаја. У првом покушају се врши брзо АПУ са безнапонском паузом (трајање) од 0,3 сес. Ако је квар и даље присутан, врши се други покушај укључења после безнапонске паузе (трајање) до 3 min (споро АПУ). Уколико је и надаље присутан квар, заштита извршава трајно искључење 10 kV извода, након чега се приступа локализацији квара и његовом отклањању.

Уколико рад уређаја странке проузрокује смањење квалитета електричне енергије другим корисницима, под условом да прекорачује емисионе нивое дозвољене Правилима о раду дистрибутивног система „ЕПС Дистрибуција“ д.о.о. Београд, може странки да обустави испоруку електричне енергије све док се не отклоне узроци сметњи.

5. Накнада за прикључење

Обрачун накнаде за прикључење извршен је у складу са Методологијом за одређивање трошкова прикључења на систем за пренос и дистрибуцију електричне енергије („Сл. гласник РС“, бр. 109/15), а у којој је дато детаљно образложење критеријума и начина одређивања трошкова прикључења објекта купаца на ДСЕЕ.

Накнада за прикључење износи (прикључак је постојећи):

1. Фиксни трошкови прикључка:	0,00 РСД.
2. Део трошкова система насталих због прикључења објекта:	0,00 РСД.
Укупно (без обрачунатог ПДВ):	0,00 РСД.

6. Ови Услови имају важност 12 месеци, односно до истека рока важења решења о грађевинској дозволи издатим у складу са локацијским условима.

Услове обрадио:

С. Петровић
Саша Петровић, дипл.ел.инж.

Доставити :

1. Подносиоцу захтева – надлежном органу;
2. ЕД Зајечар;
3. Служби за енергетику
4. Писарници.



„ЕПС Дистрибуција“ д.о.о, Београд

Саша Стојанчев, дипл.ел.инж.

Saša Stojančev

847927477-2211

975752028

Digitally signed by Saša Stojančev
847927477-2211975752028
DN: l=Negotin, cn=Saša Stojančev
847927477-2211975752028
Date: 2017.01.18 14:25:17 +01'00'



Република Србија
МИНИСТАРСТВО ЗДРАВЉА
Сектор за инспекцијске послове
Одељење за санитарну инспекцију
Одсек за санитарни надзор Зајечар
Број: 915-530-53-3/2017-10
16.01.2017. године
З а ј е ч а р

**МИНИСТАРСТВО ГРАЂЕВИНАРСТВА,
САОБРАЋАЈА И ИНФРАСТРУКТУРЕ**

Београд
ул. Немањина бр. 22-26

ПРЕДМЕТ: Достава локацијских услова за изградњу и реконструкцију постројења за пречишћавање воде (ППВ) на КП бр. 7673/3 (цела) КО Зајечар, општина Зајечар - Град.

На основу Вашег захтева ROP-MSGI-32129-LOC-1/2016, број: 350-02-02311/2016-14 од 15.12.2016. године, ради издавања локацијских услова за изградњу и реконструкцију постројења за пречишћавање воде (ППВ) на КП бр. 7673/3 (цела) КО Зајечар, општина Зајечар - Град, а у складу са чл. 48 Закона о планирању и изградњи („Сл. гласник РС“, бр. 72/09, 81/09 - исправка УС, 24/11, 121/12 - одлука УС, 50/13 - одлука УС, 98/13 - одлука УС, 132/14 и 145/14), чл. 45 - 47 Правилника о садржини, начину и поступку израде просторног и и урбанистичког планирања („Сл. гласник РС“, бр. 64/2015) и Правилник о поступку спровођења обједињене процедуре електронским путем („Сл. гласник РС“, бр. 113/15, 96/16), достављамо Вам услове који се морају испунити, а прописани су у Закону о водама („Сл. гласник РС“, бр. 30/2010, 93/12 и 101/16), Правилнику о начину одређивања и одржавања зона санитарне заштите изворишта водоснабдевања („Сл. гласник РС“, бр. 92/2008), Правилнику о општим санитарним условима које морају да испуне објекти који подлежу санитарном надзору („Сл. гласник РС“, бр. 47/06) и Правилнику о минималним техничким и санитарно - хигијенским условима за уређење и опремање угоститељских објеката („Сл. гласник РС“, бр. 41/2010).

НАПОМЕНА: Чланом 16 Закона о санитарном надзору („Сл. гласник РС“, бр. 125/04), прописано је да санитарни инспектор на захтев надлежног органа управе, доставља опште и посебне санитарне услове који се односе на објекте који подлежу санитарном надзору - **без накнаде.**

ШЕФ ОДСЕКА

Бистрица Михаиловић - Петровић, дипл.инж.

Телеком Србија

Предузеће за телекомуникације а.д.

Београд, Таковска 2

ДЕЛОВОДНИ БРОЈ: 7140- *1621/1-2016*
ДАТУМ: 04.01.2017.године
ИНТЕРНИ БРОЈ:
БРОЈ ИЗ ЛКРМ:
ДИРЕКЦИЈА ЗА ТЕХНИКУ
ИЈ ЗАЈЕЧАР
ДРАГОСЛАВА СРЕЈОВИЋА БР.13

Република Србија
Министарство грађевинарства, саобраћаја и инфраструктуре

Немањина 20-26
11 000 Београд

ПРЕДМЕТ: Локацијски услови за изградњу и реконструкцију постојења за пречишћавање воде (ППВ) за пиће „Краљевица“, на кат. парцели бр. 7673/3 К.О. Зајечар

ВЕЗА: Захтев за издавање Локацијских услова РС, Министарство грађевинарства, саобраћаја и инфраструктуре, бр. 350-02-02311/2016-14 од 15.12.2016.г.

На основу Вашег захтева број бр. 350-02-02311/2016-14 од 15.12.2016.г., код нас заведеног дана 21.12.2016.године под бројем 7140-512522/1-2016, за издавање Локацијских услова за изградњу и реконструкцију постојења за пречишћавање воде (ППВ) за пиће „Краљевица“, на кат. парцели бр. 7673/3 (цела) К.О. Зајечар, општина Зајечар-Град, категорије Г, класе 221220, инвеститора **ЈКП "Водовод" Зајечар**, а на основу Закона о основама система веза и Закона о поштанским, телеграфским и телефонским услугама (Сл. гласник бр. 2/86.), Закона о електронским комуникацијама (Сл.гласник РС бр. 44/10) и Закона о планирању и изградњи (Сл. гласник РС бр. 72/09, 81/09 – исправљен, 64/10 – одлука УС, 24/11, 121/12, 42/13 одлука УС, 50/13 одлука УС, 98/13 одлука УС, 132/14 и 145/14), издају се следећи технички услови:

1. На поменутој парцели, а у зони планираних радова на изградњи и реконструкцији постојења за пречишћавање воде (ППВ) за пиће, **нема постојећих телефонских каблова који су у власништву Телекома Србије**. Од тачке завршетка примарног кабла Телекома Србије, на пријавници Фабрике воде, унутрашњи извод 5.113 (као на ситуацији у прилогу), постоје секундарни каблови коју су власништву инвеститора и за које он поседује документације. Телеком Србија исте не одржава.
2. Накнаду за издавање ових услова платити по приложеном рачуну, који је саставни део ових услова.
3. Уколико у току важења ових услова настану промене које се односе на ситуацију трасе – локацију предметних објеката, инвеститор/извођач радова је у обавези да промене пријави и затражи измену услова.
4. Ови технички услови важе годину дана од дана издавања. По истеку рока важности обавезно је подношење захтева за обнову техничких услова.

5. Износ накнаде за евентуално прикључење на телефонску мрежу обрачунаће се на дан подношења захтева за прикључење, тј. на дан израде техничког решења за прикључење, а по тренутно важећем ценовнику Предузеће за телекомуникације „Телеком Србија“ а.д.

Контакт особа којој се можете обратити у ИЈ Зајечар је Радојко Јовановић, дипл.инж. (тел: 019/424-425, 064/612-18-73).


С поштовањем,



Координатор ИЈ Зајечар

Александар Бранковић, дипл.инж.

Прилог: наведени

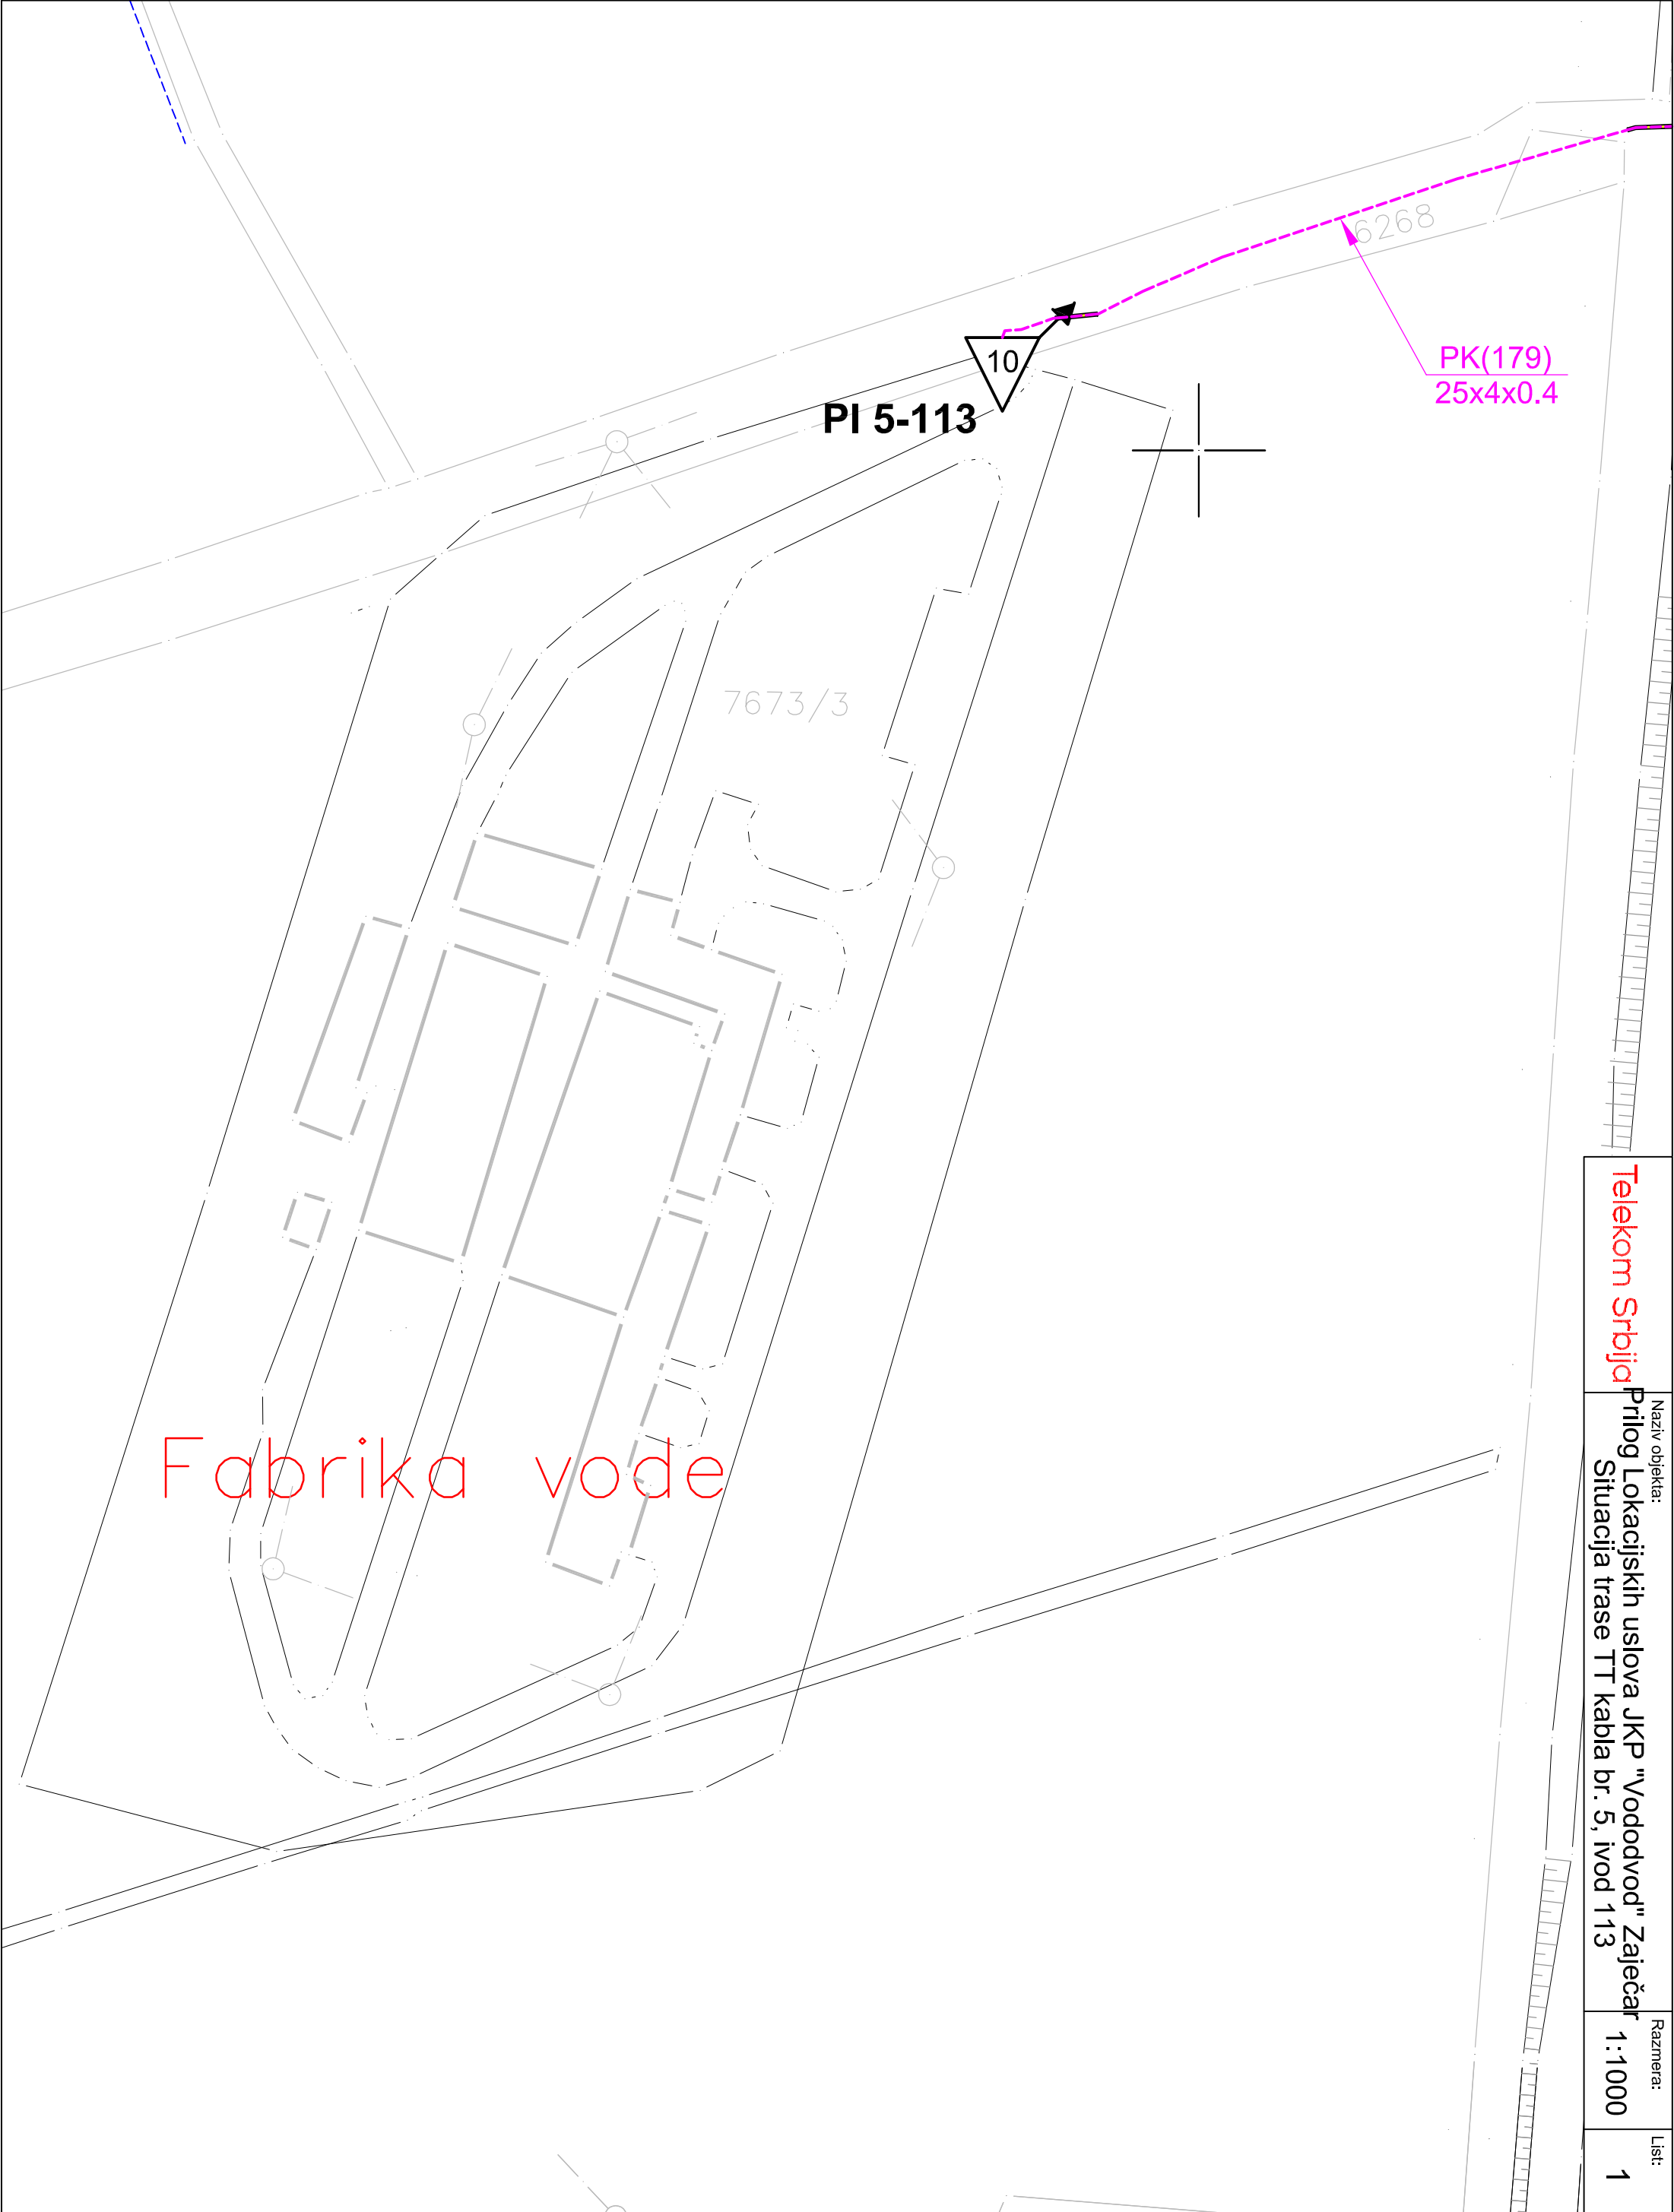

Telekom Srbija		
Naziv objekta:		
Prilog Lokacijskih uslova JKP "Vodovod" Zaječar		
Situacija trase TT kabla br. 5, ivod 113		
Razmera:		1:1000
List:		1

РЕПУБЛИКА СРБИЈА
МИНИСТАРСТВО УНУТРАШЊИХ ПОСЛОВА
Сектор за ванредне ситуације
Одељење за ванредне ситуације у Зајечару
09/12/2 број 217-1-296/16
Дана 09.01.2017. године
ROP-MSGI-32129-LOC-1/2016

Ул. Светозара Марковића бр. 6
Зајечар

Министарство унутрашњих послова Републике Србије, Сектор за ванредне ситуације, Одељење за ванредне ситуације у Зајечару, на основу чл. 54 Закона о планирању и изградњи („Сл. гласник РС“, бр. 72/09, 81/09, 24/11, 121/12, 42/13, 50/13, 98/13, 132/14 и 145/14), чл. 16 став 2 Уредбе о локацијским условима („Сл. гласник РС“, бр. 35/2015 и 114/15) и Правилника о поступку спровођења обједињене процедуре електронским путем („Сл. гласник РС“, бр. 113/15 и 96/16), решавајући по захтеву Министарства грађевинарства, саобраћаја и инфраструктуре бр. 350-02-02311/2016-14 од 15.12.2016. године, достављеном у име ЈКП „Водовод“ из Зајечара, ул. Булевар Зорана Ђинђића бр. 5, преко пуномоћника Ђукић Александра из Београда, ул. Џорџа Вашингтона бр. 52, у поступку издавања локацијских услова у оквиру обједињене процедуре електронским путем ROP-MSGI-32129-LOC-1/2016, издаје:

УСЛОВЕ У ПОГЛЕДУ МЕРА ЗАШТИТЕ ОД ПОЖАРА

за изградњу и реконструкцију постројења за пречишћавање воде (ППВ), на к.п. број 7673 (цела) КО Зајечар, општина Зајечар – Град, према достављеном идејном решењу, израђеним од стране Института за водопривреду „Јарослав Черни“ А.Д. , Јарослава Черног бр. 80, Београд.

У вези издавања ових услова, обавештавамо вас да овај орган **НЕМА** посебних услова у погледу мера заштите од пожара, као и да је у фази пројектовања и изградње предметног објекта са свим припадајућим инсталацијама, опремом и уређајима, потребно применити мере заштите од пожара **утврђене важећим законима, техничким прописима, стандардима и другим актима којима је уређена област заштите од пожара.**

Издати услови у погледу мера заштите од пожара су саставни део локацијских услова, на основу којих се издаје решење о грађевинској дозволи, које је потребно доставити овој Управи у складу са чл. 138 Закона о планирању и изградњи („Сл. гласник РС“, бр. 72/09, 81/09, 24/11, 121/12, 42/13, 50/13, 98/13, 132/14 и 145/14).

Сходно чл.123 Закона о планирању и изградњи, а у складу са одредбама Правилника о поступку спровођења обједињене процедуре електронским путем („Сл. гласник РС“, бр. 113/15 и 96/16) и чл. 34 Закона о заштити од пожара („Сл. гласник РС“, бр. 111/09 и 20/15) потребно је, пре отпочињања поступка за утврђивање подобности објекта за употребу, доставити на сагласност пројекте за извођење објекта, чији је саставни део и Главни пројекат заштите од пожара.

Такса у износу од 15.930,00 динара утврђена/наплаћена је сходно тарифном бр. 46а Закона о републичким административним таксама („Сл. гласник РС“, бр. 43/03, 51/03, 53/04, 42/05, 61/05, 101/05, 42/06, 47/07, 54/08, 5/09, 35/10, 50/11, 70/11, 55/12, 93/12, 47/13, 65/13, 57/14, 45/15, 83/15, 112/15 и 50/16).

НАЧЕЛНИК ОДЕЉЕЊА

полицијски саветник

Матић Бранислав



Република Србија
ЗАВОД ЗА ЗАШТИТУ ПРИРОДЕ СРБИЈЕ
03 Број: 020-2500/2
Датум: 19.01.2017. године
Нови Београд, др Ивана Рибара бр. 91
Тел: +381 11/2093-802; 2093-803
Факс: + 381 11/2093-867

Завод за заштиту природе Србије, на основу члана 9. Закона о заштити природе („Службени гласник РС“, бр. 36/2009, 88/2010, 91/2010-исправка и 14/2016) члана 192. став 1. Закона о општем управном поступку („Службени лист СРЈ“, бр. 33/1997 и 31/2001 и „Службени гласник РС“, бр. 30/2010), поступајући по захтеву ЈКП „Водовод“ Зајечар, Булевар др Зорана Ћинђића 5, за издавање услова заштите природе за локацијске услове за изградњу и реконструкцију постројења за пречишћавање воде (ППВ), на кат.парц. бр. 7673/3 (цела), К.О. Зајечар, општина Зајечар – Град, доноси:

РЕШЕЊЕ

1. Предметни простор се не налази унутар заштићеног подручја за које је спроведен или покренут поступак заштите, није у обухвату еколошке мреже, нити на простору евидентираних природних добара. Сходно томе, издају се следећи услови заштите природе:

- 1) објекти, водоводна мрежа и остала подземна инфраструктура у оквиру система на читавој траси морају бити изоловани - њихова изолованост се мора осматрати према утврђеној динамици;
- 2) дуж инфраструктурних траса не сме доћи до промена инжењерскогеолошких карактеристика тла;
- 3) места укрштања планиране водоводне мреже са путном и комуналном инфраструктуром, морају бити уређена тако да буде омогућен несметан приступ водовима, уз обезбеђивање стабилности околног терена;
- 4) обезбедити да инфраструктура и везни делови морају да имају директан приступ са интерних путева комплексу постројења за случај хаварија;
- 5) крајњи продукти у поступку прераде воде (муљни колач и сл.), морају бити на прописан начин складиштени и транспортовани из постројења; одлагање мора бити вршено под условима надлежног комуналног предузећа, на, за ту намену, посебно одређеној локацији или одговарајућој јавној депонији;
- 6) постројење за прераду (пречишћавање) вода, као и остали делови система за водоснабдевање односно локације на којој се налазе, морају бити обележени и ограђени на прописан начин;
- 7) уколико се део вода из система испушта у природни реципијент (водоток) оне морају бити најмање истог квалитета и физичко-хемијских особина као и вода реципијента;
- 8) локација за мониторинг, односно контрола квалитета пречишћених вода мора се вршити на месту њиховог упуштања;
- 9) предвидети редовно вршење минералošких, хемијских и биолошких анализа воде – резултати морају бити доступни надлежним институцијама;

- 10) објекти и инфраструктура у оквиру постројења за пречишћавање воде (коморе, таложници, филтери, цевна галерија и др.) морају бити редовно одржавани;
- 11) комунални отпад настао коришћењем система, као и евентуални отпад издвојен приликом третмана воде, треба одвојено и прописно сакупљати и редовно одвозити на за то предвиђено место од стране општинске комуналне службе; строго је забрањено слободно депоновање отпада;
- 12) комунални и сав остали отпад настао током радова, мора бити сакупљен на одговарајући начин, а потом депонован на место које одреди надлежна комунална служба;
- 13) на микролокацији радова не сме се вршити сервис и ремонтовање машина, средстава и опреме;
- 14) на микролокацији радова забрањено је вршити одлагање деривата нафте (и других погонских горива), као и формирање депоније;
- 15) током радова, потребно је предузети све мере како би се спречило изливање горива, уља, мазива и других штетних и опасних материја - уколико до тога дође обавезно је уклањање дела загађеног земљишта и његова санација заменом и затрављивањем; у току допуњавања горива и мењања уља, око возила и машина поставити одговарајућу заштитну фолију, коју након употребе треба одложити на законом прописан начин и локацију;
- 16) забрањено је угрожавање бидиверзитета, геодиверзитета и предеоног диверзитета на предметном подручју, опасним и штетним материјама и средствима, отпадом и грађевинским материјалом, а њихово коришћење, уклањање и депоновање мора бити у складу са важећом законском регулативом и нормативним актима локалне самоуправе;
- 17) забрањено је формирање позајмишта и површинских копова ради обезбеђивања геолошког грађевинског материјала (камена, песка, шљунка и сл.), изузев из ископа на месту предвиђених објеката;
- 18) уколико је за извођење радова неопходно уклањање високе дрвенасте вегетације на државном и приватном земљишту, обавезна је сагласност и дознака надлежног шумског газдинства ЈП „Србијашуме“;
- 19) забрањено је извођење свих грађевинских радова који могу изазвати замућење воде у водотоцима дуже од 3 дана и/или чији интензитет може штетно утицати на акватичне организме;
- 20) забрањено је извођење радова током ноћи;
- 21) након завршетка радова обавезна је санација или рекултивација свих деградираних површина;
- 22) уколико се током радова наиђе на геолошко-палеонтолошке или минералошко-петролошке објекте, за које се претпоставља да имају својство природног добра, извођач радова је дужан да у року од осам дана обавести надлежно министарство за послове заштите животне средине, односно предузме све мере како се природно добро не би оштетило до доласка овлашћеног лица.

2. Ово решење не ослобађа подносиоца захтева да прибави и друге услове, дозволе и сагласности предвиђене позитивним прописима.
3. За све друге радове/активности на предметном подручју или промене пројектне документације, потребно је поднети нови захтев.

4. Уколико подносилац захтева у року од две године од дана достављања овог решења не отпочне радове и активности за које је ово решење издато, дужан је да поднесе захтев за издавање новог решења.
5. Такса за издавање овог Решења у износу умањеном за 50 % износи 15.000,00 динара и одређена је у складу са чланом 2. став 5. тачка 1 и чланом 5. став 4. Правилника о висини и начину обрачуна и наплате накнаде за издавање акта о условима заштите („Службени гласник РС“, бр. 73/2011, 106/2013).

О б р а з л о ж е њ е

Надлежни орган, Министарство грађевинарства, саобраћаја и инфраструктуре, обратило се захтевом ROP-MSGI-32129-LOC-1/2016, бр. 350-02-02311/2016-14 од 15.12.2016. године, за утврђивање услова заштите природе за локацијске услове за изградњу и реконструкцију постројења за пречишћавање воде (ППВ), на кат.парц. бр. 7673/3 (цела), К.О. Зајечар, општина Зајечар – Град, подносиоца захтева, ЈКП „Водовод“ Зајечар, Булевар др Зорана Ђинђића 5.

Радови на реконструкцији постројења за пречишћавање отпадних вода „Краљевица“ планирани су због застарелости опреме као и измена квалитета сирове воде услед процеса старења акумулације „Грлиште“ - како би квалитет воде на излазу из постројења у потпуности задовољавао законске прописе и у условима најнеповољнијег квалитета улазне сирове воде.

Процес прераде воде, након радова на реконструкцији и доградњи постројења би се састојао из следећих поступака: корекције рН вредности; предоксидације – озоном; дозирања активног угља у праху; коагулације/флокулације - у засебном објекту са комором за брзо мешање (коагулацију) и три коморе за флокулацију; таложења - пулзатор, озонизације; филтрације на двослојним (песак + антрацит) филтерима; дезинфекције: завршног хлорисања натријум хипохлоритом.

Увидом у Централни регистар заштићених природних добара Србије и документацију Завода, а у складу са прописима који регулишу област заштите природе, утврђени су услови из диспозитива овог решења. На предметном подручју нема заштићених подручја за које је спроведен или покренут поступак заштите, утврђених еколошки значајних подручја и еколошких коридора од међународног значаја еколошке мреже Републике Србије, објеката геонаслеђа, као ни евидентираних природних добара.

Законски основ за доношење решења: Закон о заштити природе („Службени гласник РС“, бр. 36/2009, 88/2010, 91/2010-исправка и 14/2016).

Изградња и реконструкцију постројења за пречишћавање воде (ППВ), на кат.парц. бр. 7673/3 (цела), К.О. Зајечар, општина Зајечар – Град, може се реализовати под условима дефинисаним овим решењем, јер је процењено да предвиђене активности неће значајно утицати на основне природне вредности подручја.

На основу свега наведеног, одлучено је као у диспозитиву овог решења.

Подносилац захтева је ослобођен од плаћања таксе у складу са чланом 18. Закона о републичким административним таксама („Службени гласник РС“, бр. 43/2003, 51/2003, 61/2005, 5/2009, 54/2009, 50/2011, 93/2012 и 45/2015).

Упутство о правном средству: Против овог решења може се изјавити жалба Министарству надлежном за послове заштите животне средине у року од 15 дана од дана пријема решења. Жалба се предаје Заводу за заштиту природе Србије.

НАЧЕЛНИК ОДЕЉЕЊА

Весна Јовановић, дипл. правник
по овлашћењу директора 04 број 035-753/1
од 11.04.2016. године