



Огранак Електродистрибуција Ниш
Булевар др Зорана Ћинђића бр. 46а
ЦЕОП: ROP-MSGI-36273-LOC-1/2018
Наш број: 8П.1.1.0-Д.10.23.- 21103 / 1 -2019
Ниш, 22.01.2019. године.

„НИС” а.д. Нови Сад
Ул. Народног фронта бр. 12
Нови Сад

„ЕПС Дистрибуција” д.о.о. Београд, Огранак Електродистрибуција Ниш размотрио је захтев, примљен дана 24.12.2018. године. На основу одредби члана 140. Закона о енергетици („Сл. гласник РС” бр. 145/14), 8 и 86 Закона о планирању и изградњи („Сл. гласник РС” бр. 72/09, 81/09, 64/10, 24/11, 121/12, 42/13, 50/13, 98/13, 132/14 и 145/14), Уредбе о локацијским условима („Сл. гласник РС” бр. 35/15, 114/15), Уредбе о условима испоруке и снабдевања електричном енергијом („Сл. гласник РС” бр. 63/13), Правила о раду дистрибутивног система („Сл. гласник РС” бр. 71/2017 од 21.07.2017. године) и Одлуке о преносу овлашћења бр. 05.0.0.0.-08.01.-147302/1-17 од 07.06.2017. године, доносе се

УСЛОВИ ЗА УКРШТАЊЕ И ПАРАЛЕЛНО ВОЂЕЊЕ

за извођење радова за изградњу нових објеката на терминалу за претовар и складиштење нафтних деривата, у Нишу, на к.п. бр. 52 и 58 К.О. Ниш – Црвени крст.

На датој локацији постоје електроенергетски објекти који се укрштају или паралелно воде са планираним радовима на реконструкцији и санацији објеката на терминалу за претовар и складиштење нафтних деривата, у Нишу, а власништво су „ЕПС Дистрибуција” д.о.о. Београд, Огранак Електродистрибуција Ниш.

1. Инвеститор је у обавези да поштује следеће:

- 1.1. Дубина рова у коме су положени 10kV и 0,4kV каблови износи 0,8m. Изнад кабла је постављена упозоравајућа трака.
- 1.2. Зидови и темељи објеката који се граде морају бити удаљени од постојећих електроенергетских каблова најмање 1m од најближе ивице армирано-бетонског канала.
- 1.3. Заштитни појас за трансформаторске станице на отвореном износи 10m за напонски ниво 1kV до 35kV.
- 1.4. Инвеститор је у обавези да заштити постојеће кабловске водове у складу са одредбама Закона о енергетици, техничких и других прописа („Службени гласник Републике Србије”).

2. Додатни услови за извођење радова на изградњи објекта:

- 2.1. Грађевинске радове у непосредној близини електроенергетских објеката вршити ручно, без употребе механизације и уз предузимање свих потребних мера заштите.

- 2.2. Најкасније осам дана пре почетка било каквих радова у близини електроенергетског објекта инвеститор је у обавези да се у писаној форми обрати Служби за припрему надзор одржавања „ЕПС Дистрибуција” д.о.о. Београд, Огранак Електродистрибуција Ниш, у Нишу, у коме ће навести датум и време почетка радова, одговорно лице за извођење радова и контакт телефон.
- 2.3. Обавезује се инвеститор да уколико приликом извођења радова наиђе на подземне електроенергетске објекте, одмах обавести Службу за припрему и надзор одржавања „ЕПС Дистрибуција” д.о.о. Београд, Огранак Електродистрибуција Ниш, у Нишу.
- 2.4. У случају потребе за измештањем електроенергетских објекта морају се обезбедити алтернативне трасе и инфраструктурни коридори уз претходну сагласност „ЕПС Дистрибуција” д.о.о. Београд, Огранак Електродистрибуција Ниш. Трошкове постављања електроенергетског објекта на другу локацију, као и трошкове градње, у складу са чл. 217. Закона о енергетици („Сл. гласник РС” бр. 145/14), сноси инвеститор објекта због чије изградње се врши измештање.
3. Ови Услови имају важност 12 месеци од дана издавања.
4. Уколико настану промене које се односе на ситуацију трасе-локације предметног објекта, инвеститор је у обавези да промене пријави и затражи издавање нових услова.
5. Услови за укрштање и паралелно вођење са овереним ситуацијама морају бити у садржају пројектне документације.
6. За неуважавање било ког од наведених услова инвеститор сноси пуну одговорност.

Прилог: Ситуација на локацијама за извођење радова.

С поштовањем,

Достављено:

1. Наслову
2. Служби за енергетику



Директор огранка

Драган Милентијевић, дипл. грађ. инж.


Л.д.бр. 2
Размера 1:1000

ПАШИНЕ ЊИВЕ

САДОВИ

Подаци о ЕЕО дати су из
ТЕХНИЧКЕ ДОКУМЕНТАЦИЈЕ.
Подаци о ЕЕО послати су
у PDF-ФОРМАТУ.

21.01.2019
А. Поповић 1:2500

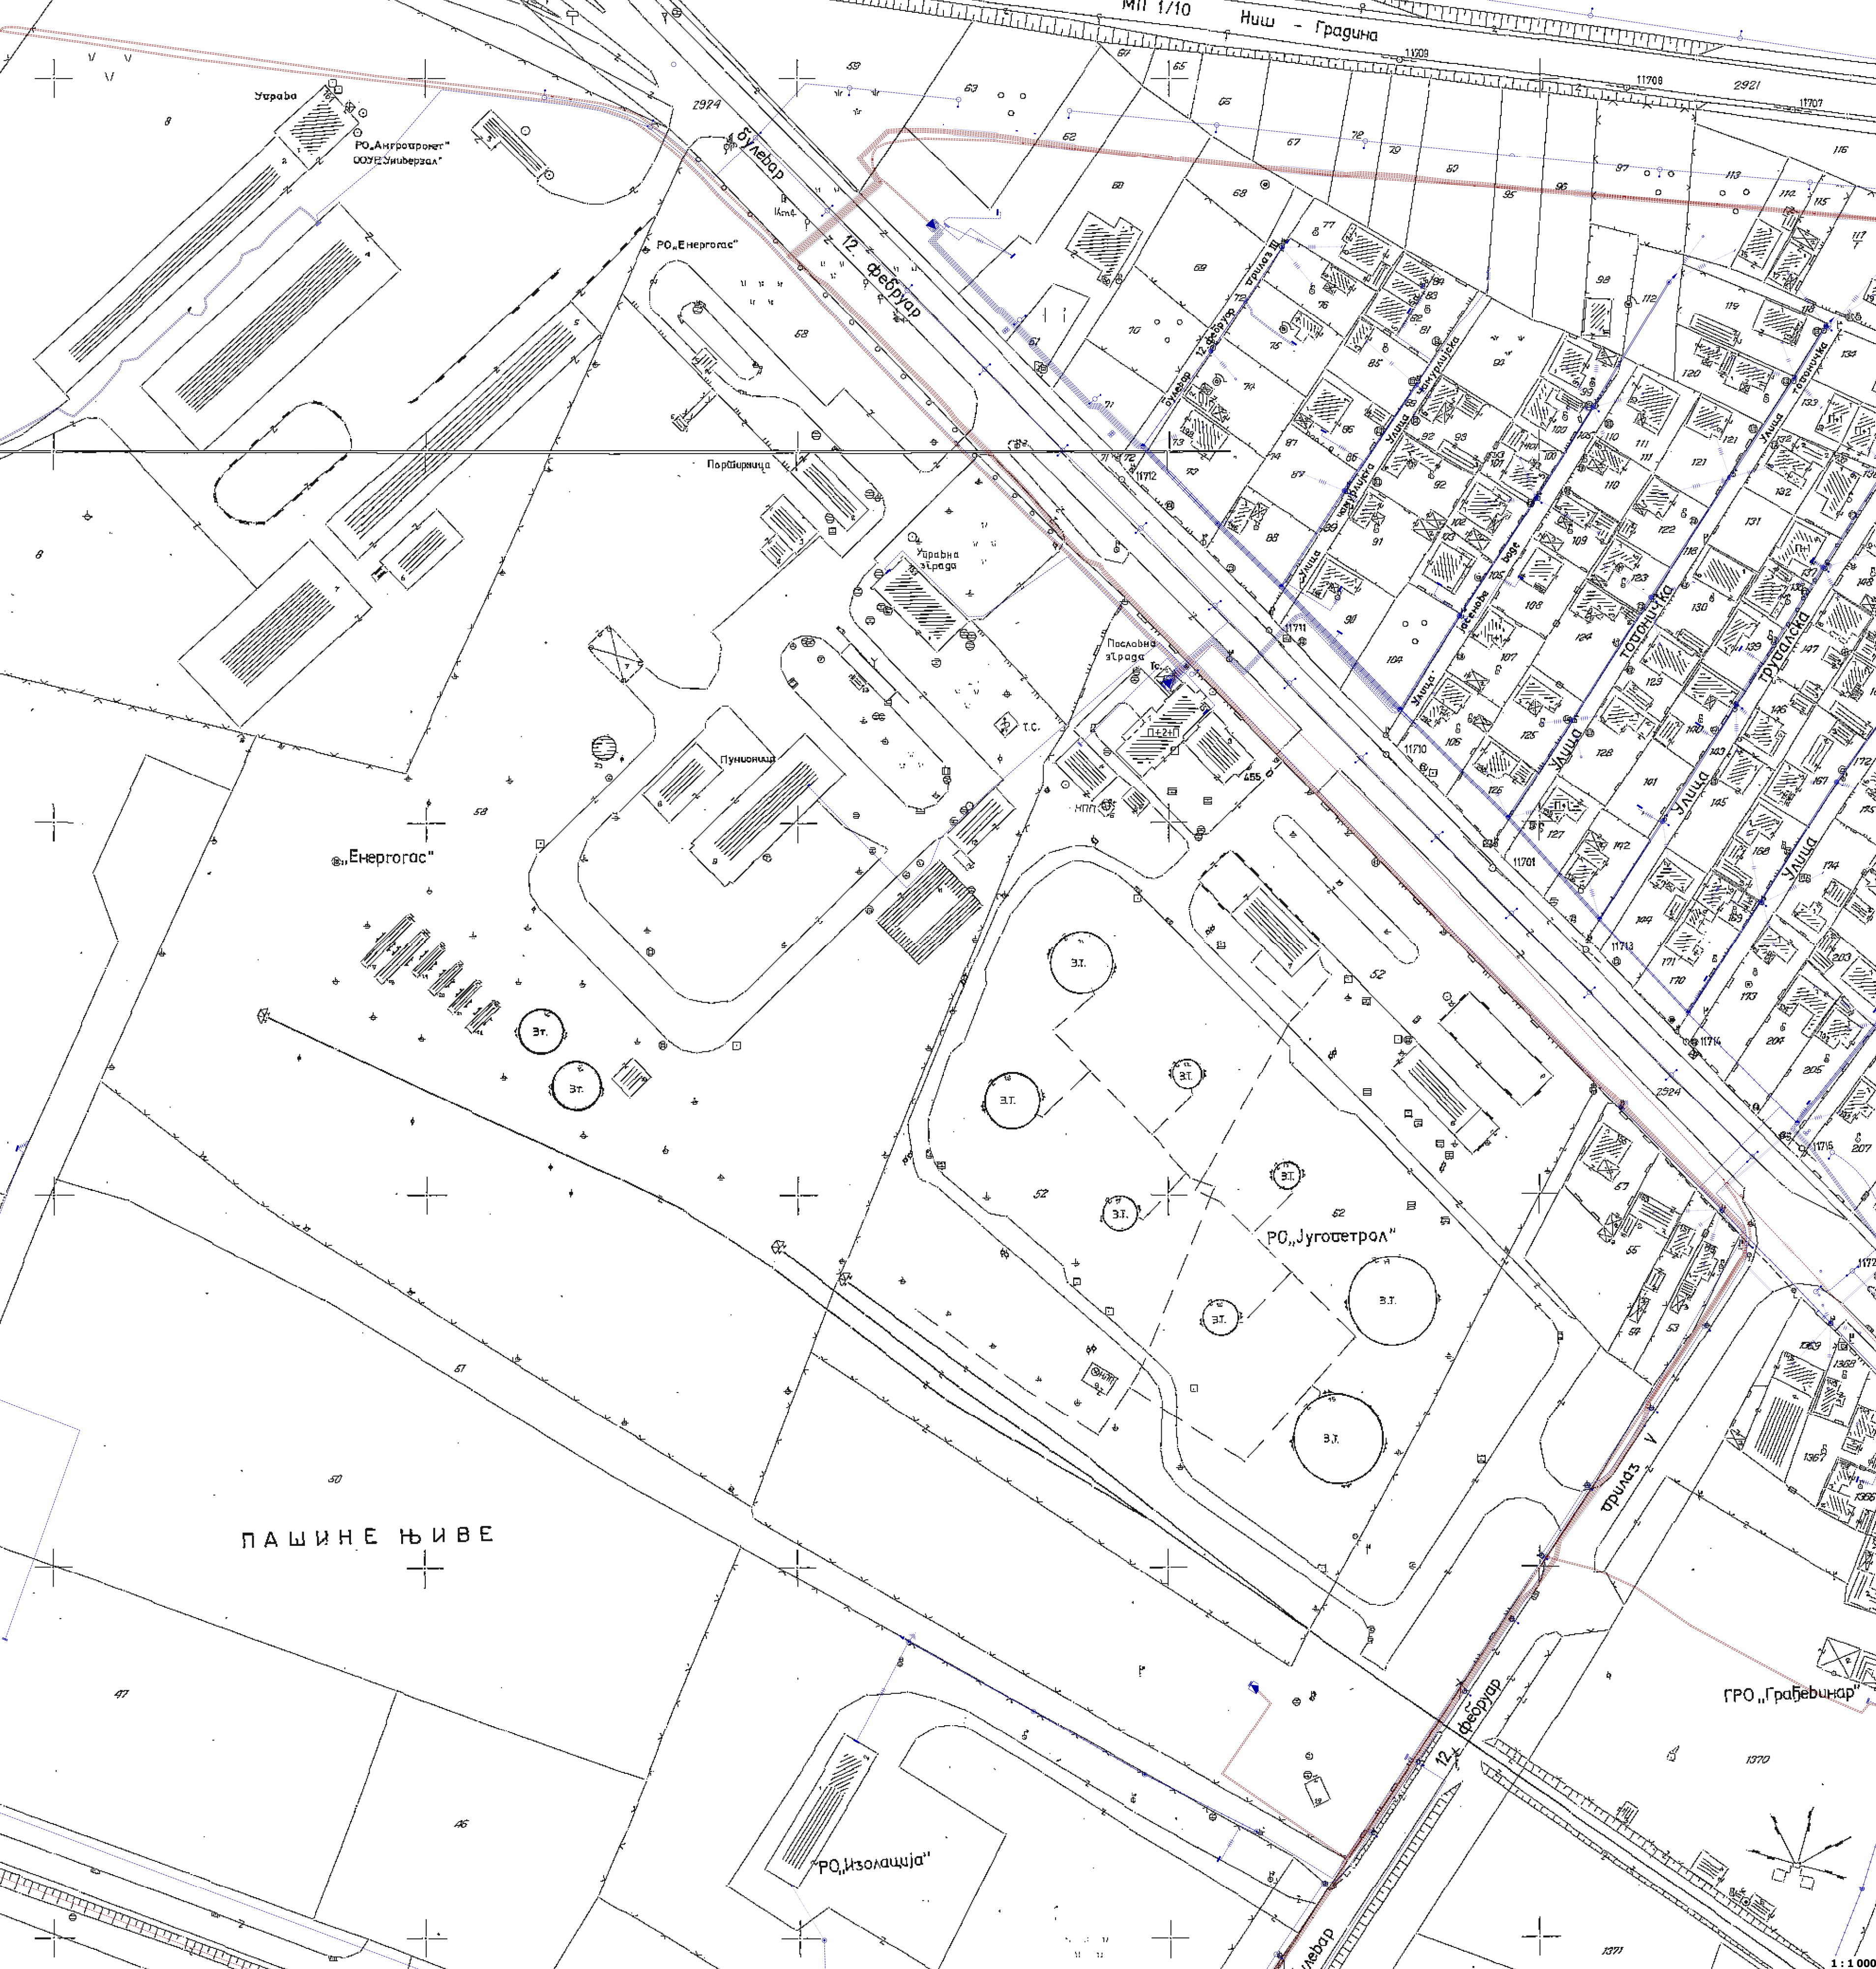

ЛЕГЕНДА:



Подземни 10kV кабл



Подземни 0,4kV кабл



Постојеће PVC цеви