


РЕПУБЛИКА СРБИЈА
ОПШТИНА БОГАТИЋ
К.О.Црна Бара

ОПЕРАТИВНИ ПОЛИГОН

локација: к.п.бр. 6313,6314,6315,6316,6317,6318 у К.О. Црна Бара
Река Дрина стационажа 3+325 км.-3+550 км.
Површина експлоатационог поља П = 4,41 ха

4
970
451

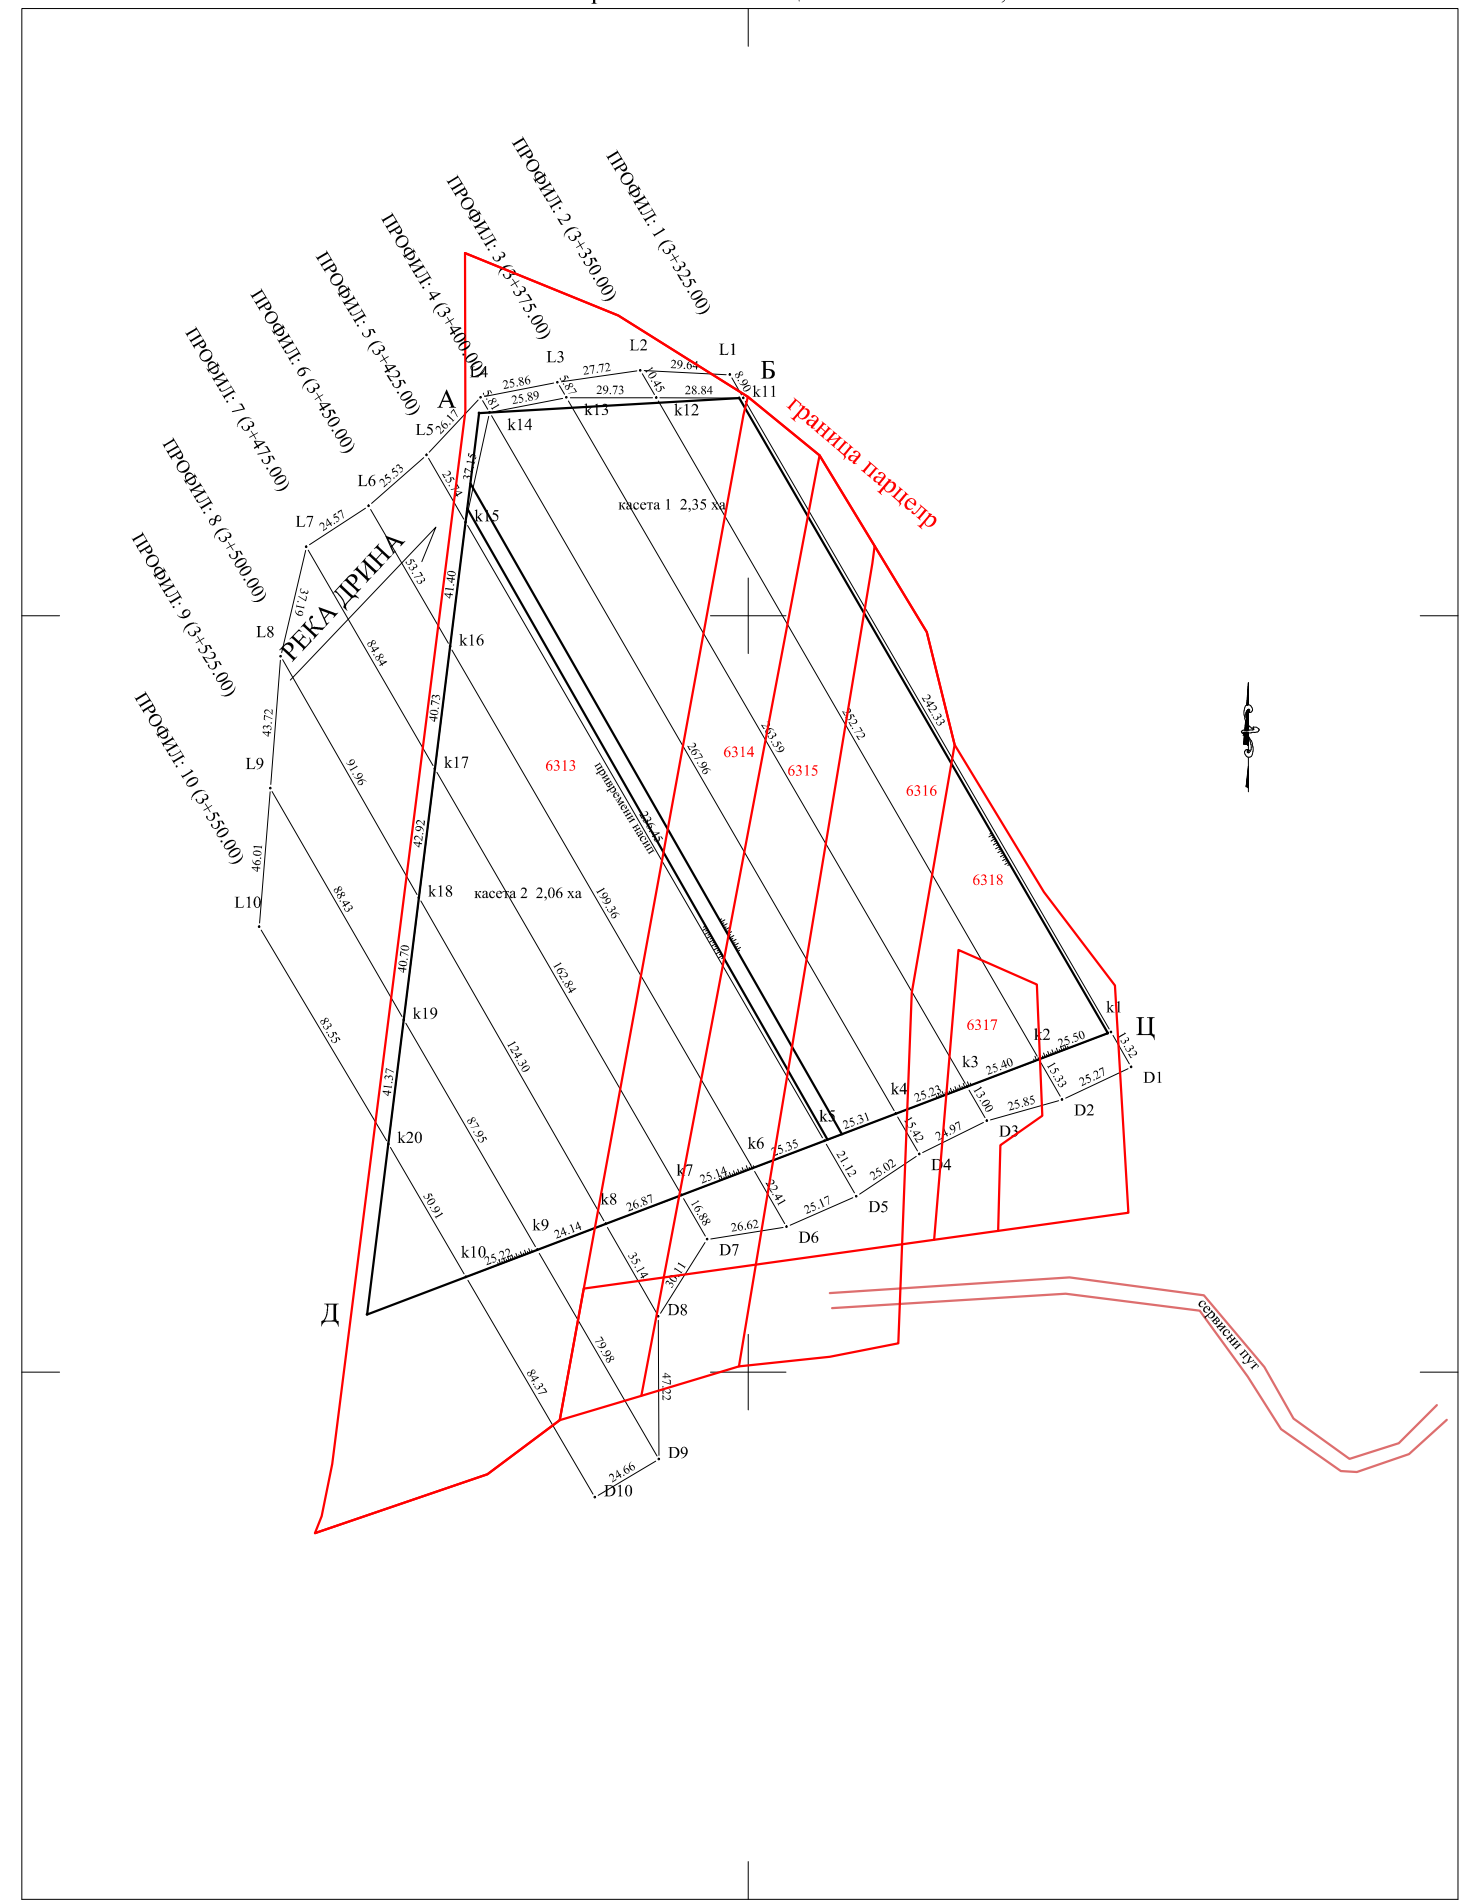

250

4
970
000

4
969
826
735

Координате дна кинете експлоатационог поља

	у	х
А	6608411 (7371384.90)	4970317 (4970690.25)
Б	6608497 (7371471.03)	4970322 (4970692.07)
Ц	6608619 (7371585.19)	4970112 (4970477.69)
Д	6608374 (7371336.91)	4970019 (4970393.80)

Легенда:
катастарско стање
експлоатационо поље

Датум : октобар 2018 .год.

Р = 1:2500

Подаци о снимању
а) Комбинована метода глобалног
позиционирања батиметрија (ехосондер)

снимање и обрада:
"ГЕО-ПРОЈЕКТ СМ"