

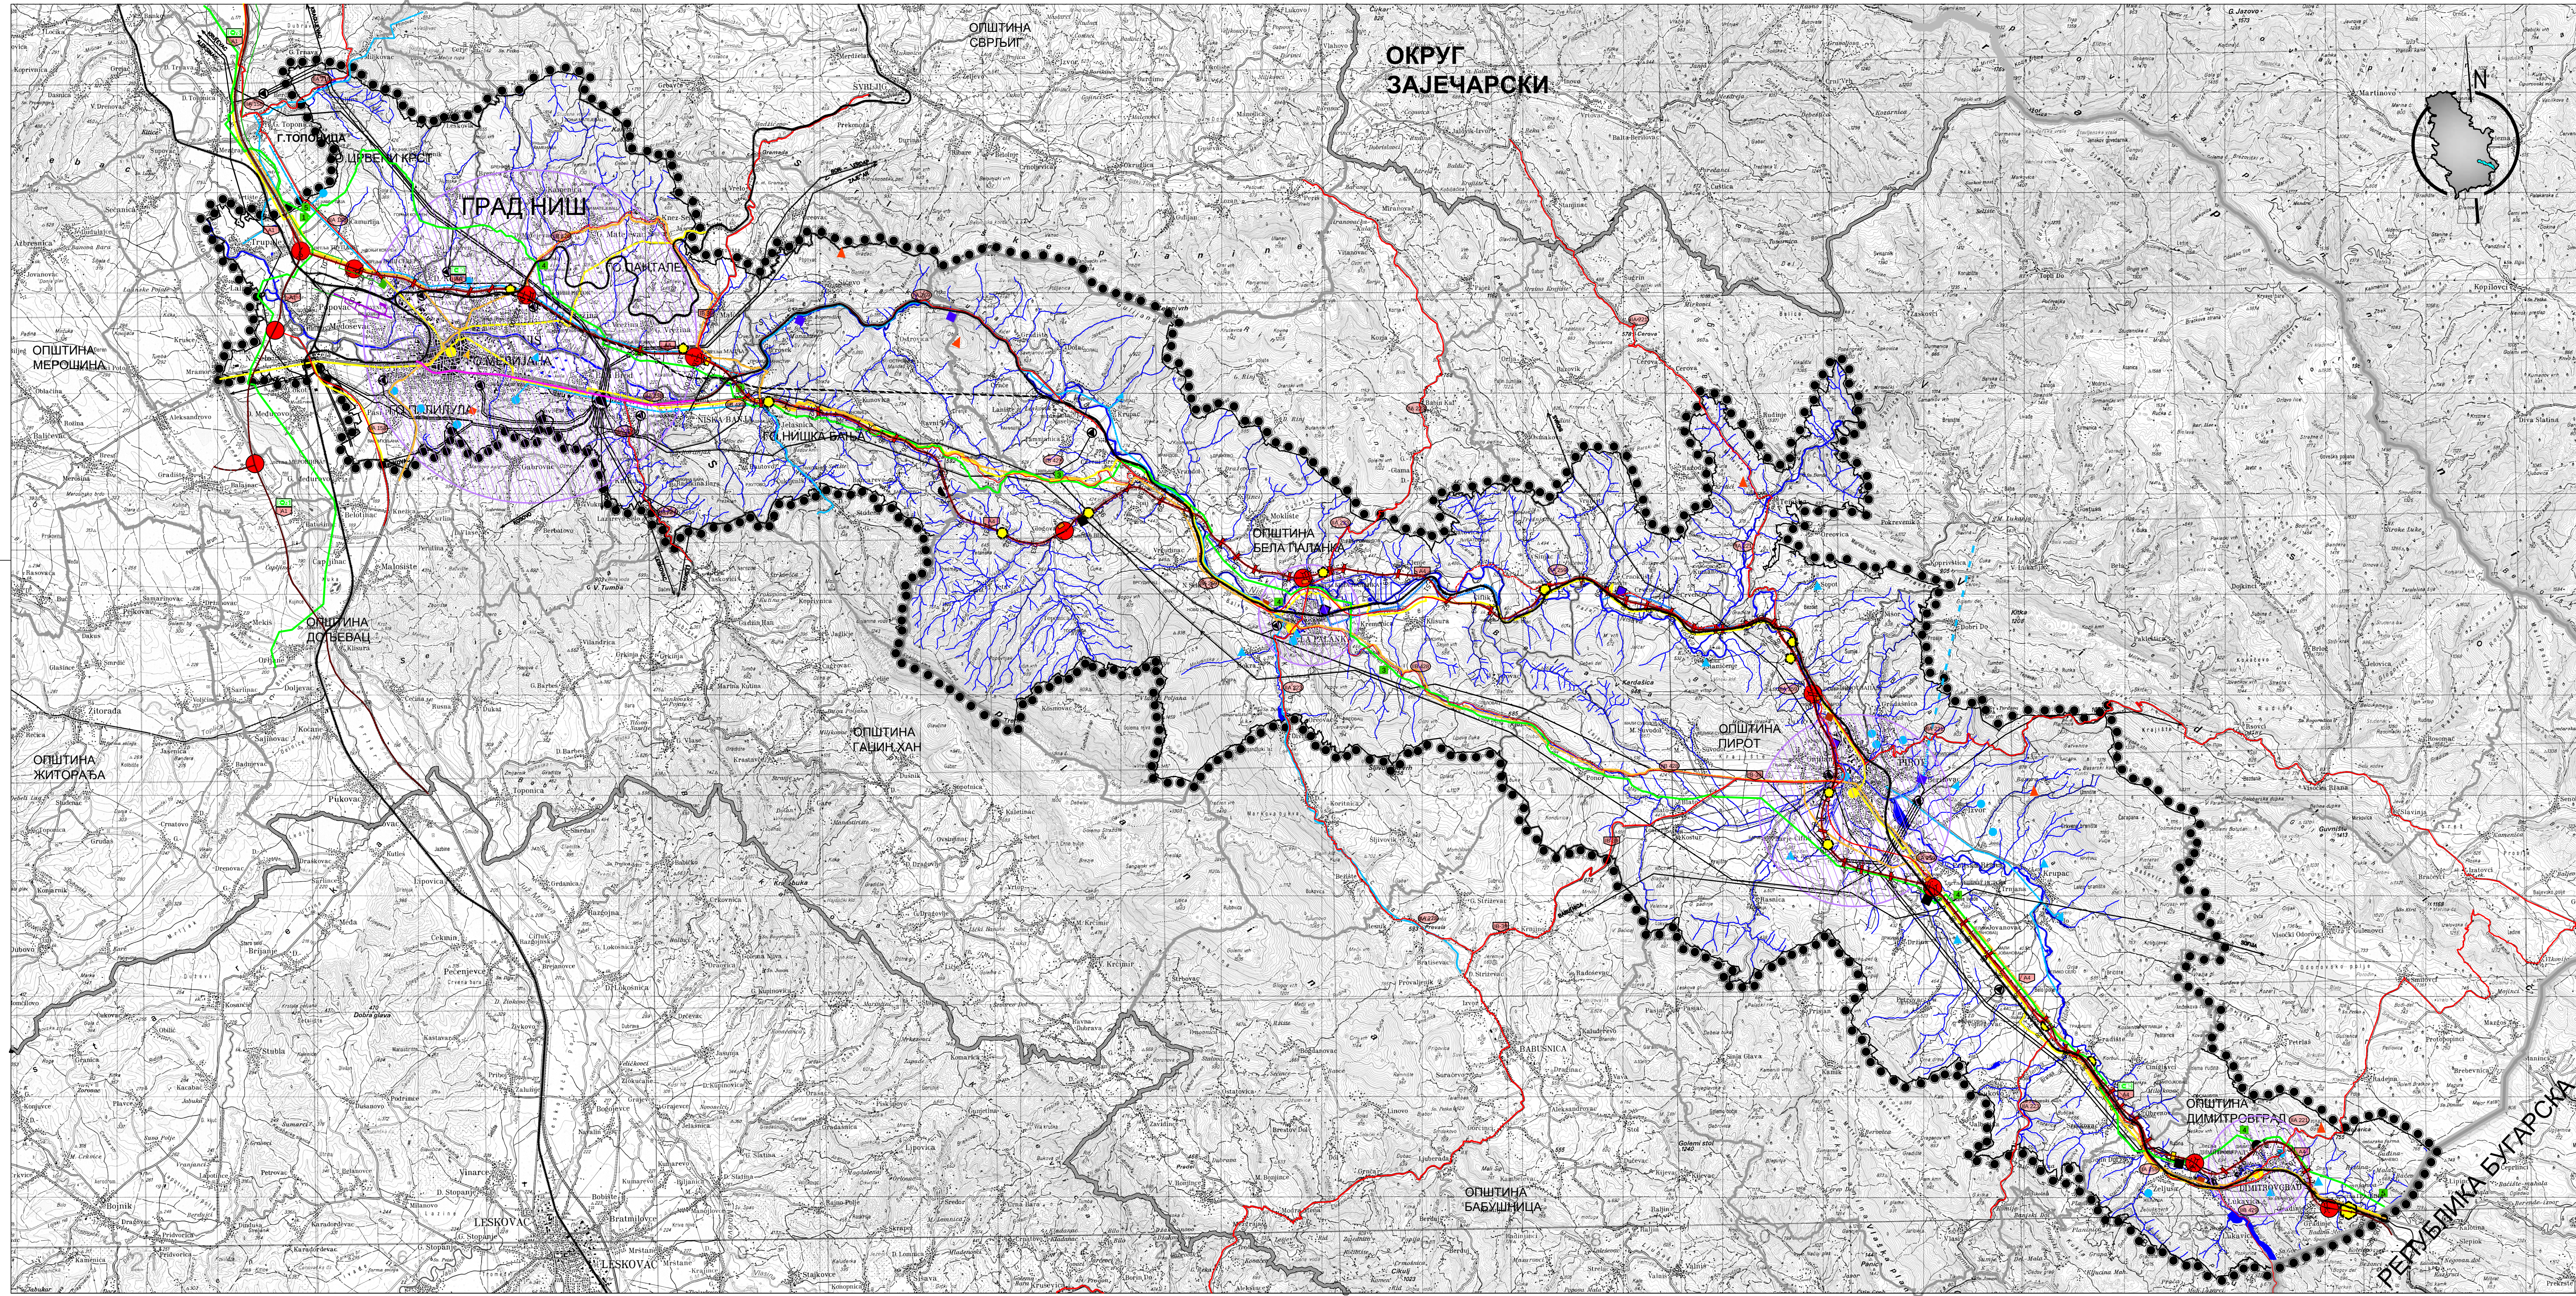
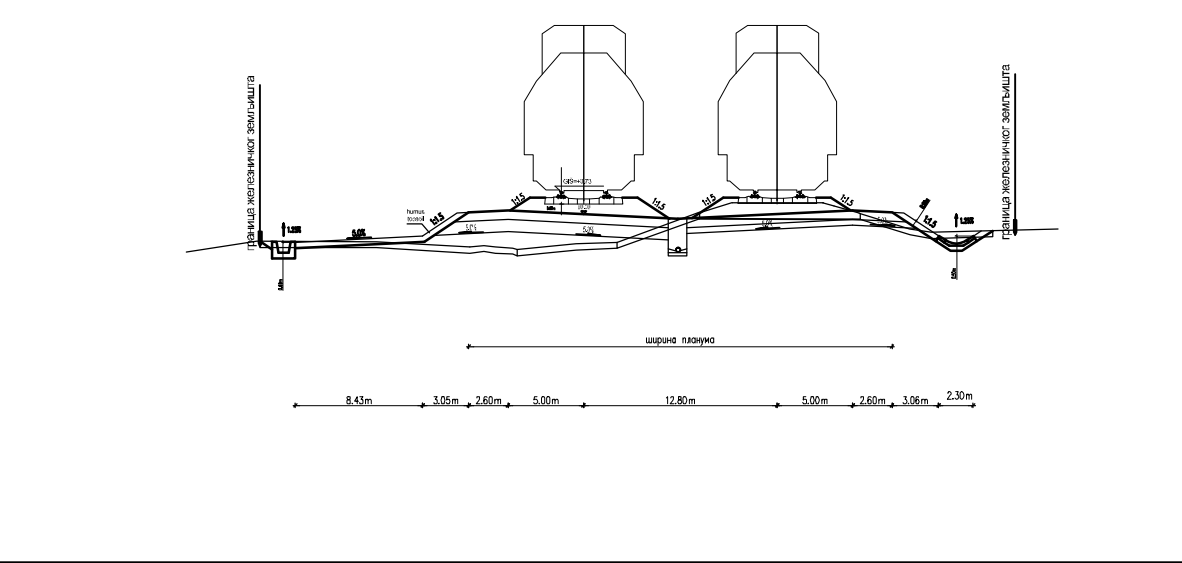
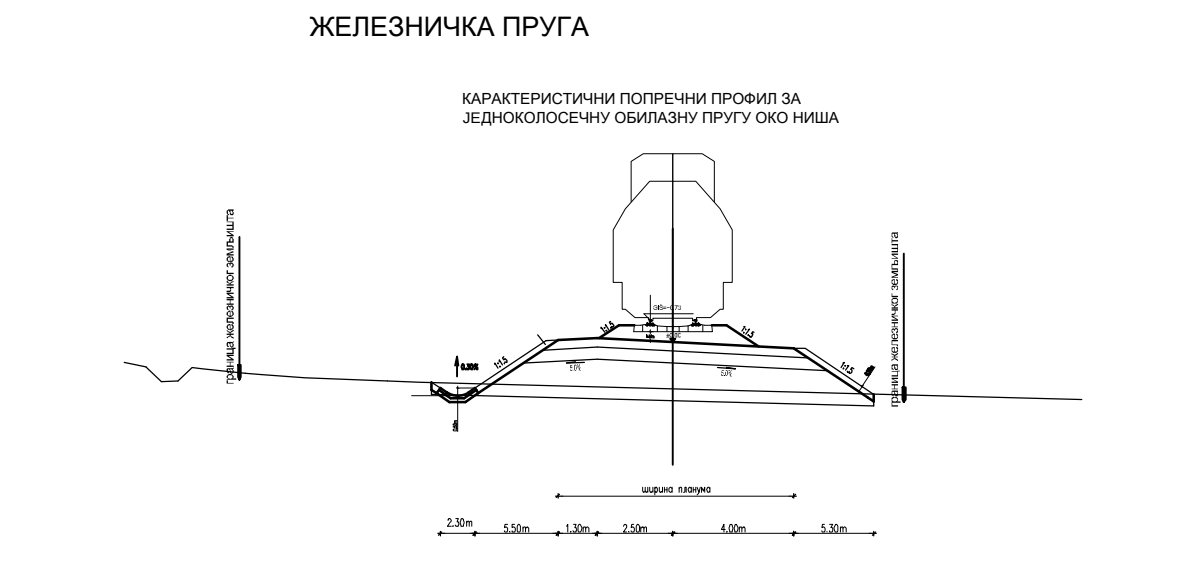
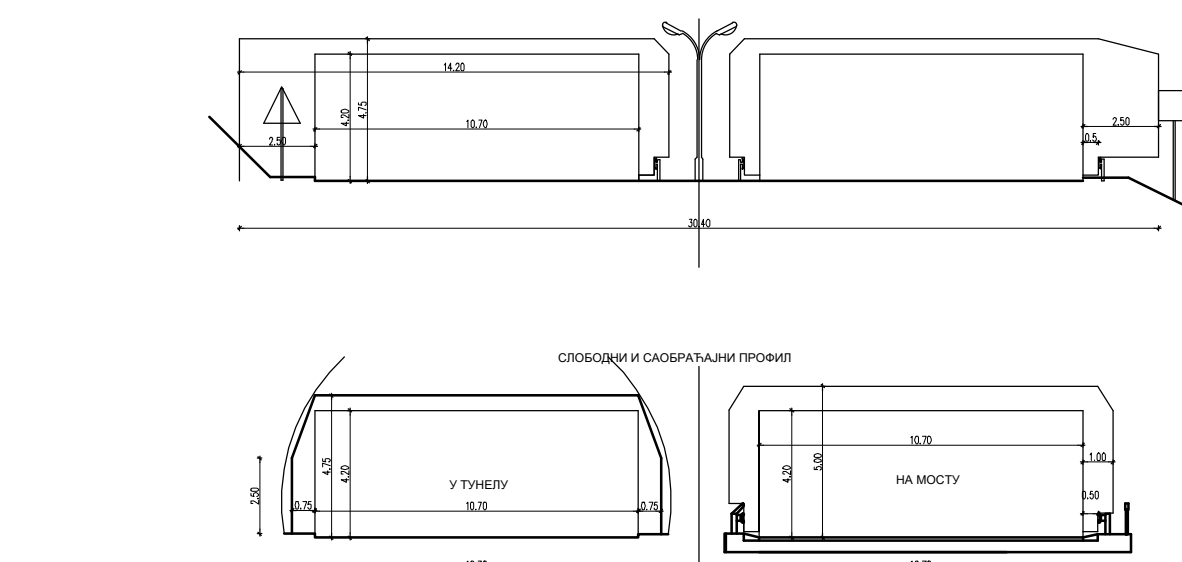


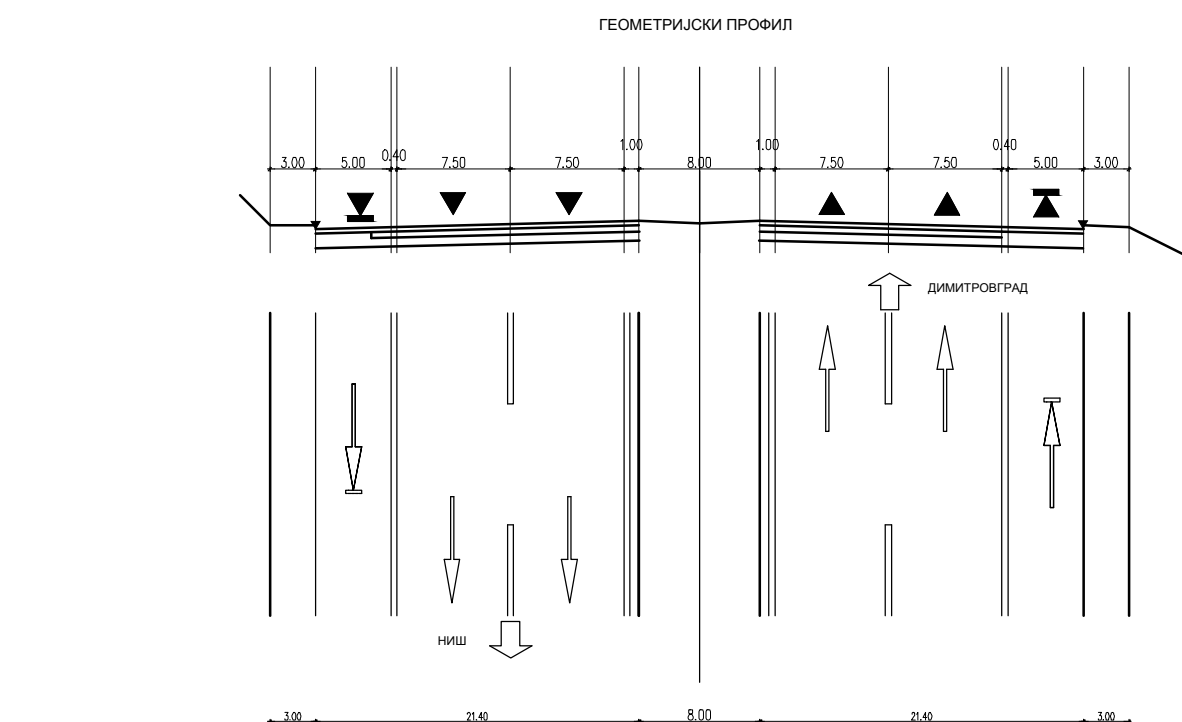


ПОПРЕЧНИ ПРОФИЛИ

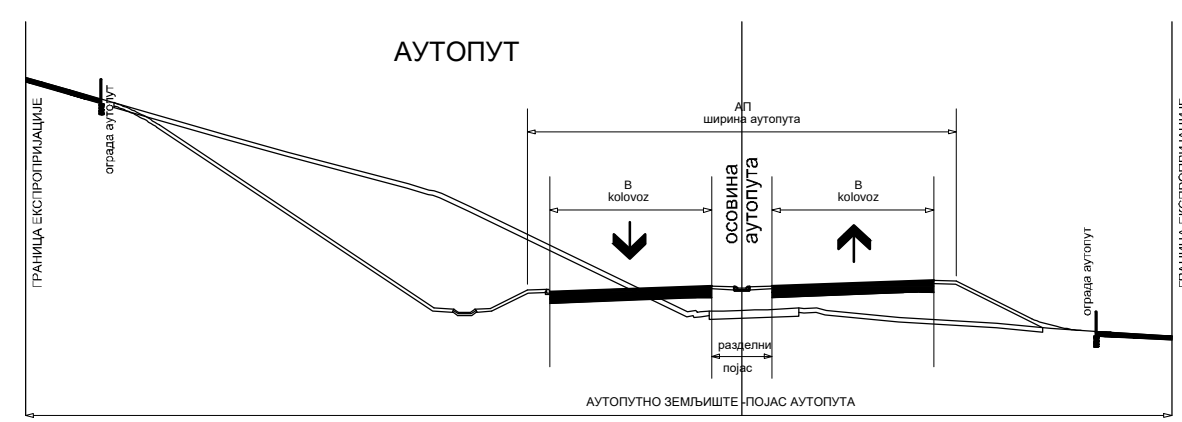

ИЗМЕНА И ДОПУНА ПРОСТОРНОГ ПЛАНА
ПОДРУЧЈА ИНФРАСТРУКТУРНОГ КОРИДОРА НИШ
- ГРАНИЦА БУГАРСКЕ

Реферална карта 2.

МРЕЖА НАСЕЉА И ИНФРАСТРУКТУРНИ СИСТЕМИ

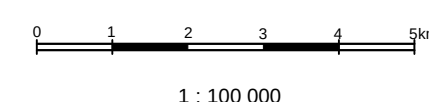

- ЛЕГЕНДА**
- ГРАНИЦА ОБУХВАТА ПРОСТОРНОГ ПЛАНА
 - ДРЖАВНА ГРАНИЦА
 - ГРАНИЦА ОКРУГА
 - ГРАНИЦА ОПШТИНЕ
 - ГРАНИЦА КАТАСТАРСКЕ ОПШТИНЕ
- САОБРАЋАЈНА ИНФРАСТРУКТУРА**
- ПОСТОЈЕЋИ ПЛАНИРАНИ
 - ЖЕЛЕЗНИЧКА ПРУГА
 - ДЕОНИЦА ЖЕЛЕЗНИЧКЕ ПРУГЕ ЗА УКИДАЊЕ
 - ДРЖАВНИ ПУТ I А РЕДА - АУТОПУТ
 - ДРЖАВНИ ПУТ I Б РЕДА
 - ДРЖАВНИ ПУТ II А РЕДА
 - ДРЖАВНИ ПУТ II Б РЕДА
 - АУТОПУТНО ЗЕМЉИШТЕ- ПОЈАС АУТОПУТА
 - ОЗНАКЕ ДРЖАВНИХ ПУТЕВА
 - СТАЦИОНАЖЕ
 - ТУНЕЛ
 - ДЕНИВЕЛИСАНИ УКРТАЈИ
 - МОСТОВИ
 - ЧЕОНА НАПЛАТНА ПЛАТФОРМА
 - БОЧНА НАПЛАТНА ПЛАТФОРМА
 - БАЗА ЗА ОДРЖАВАЊЕ ПУТА
 - УСЛУЖНИ ЦЕНТАР
 - ОДМОРИШТЕ
 - ПАРКИРАЛИШТЕ
 - ЈЕДНОСТРАНО ПАРКИРАЛИШТЕ
 - ТУНЕЛСКИ ОПЕРАТИВНИ ЦЕНТАР
 - АЕРОДРОМ
- ИНФРАСТРУКТУРА**
- ВОДОТОК
 - РЕГИОНАЛНИ ВОДОВОД
 - АКУМУЛАЦИЈА
 - ПОСТОЈЕЋА ХИДРОЕЛЕКТРАНА
 - ПЛАНИРАНА ХИДРОЕЛЕКТРАНА
 - РЕЗЕРВОАР ЗА ВОДУ
 - ИЗВОРИШТА
 - ОТВОРЕНИ КАНАЛИ ЗА ВОДУ
 - ТУНЕЛ ЗА ВОДУ
 - ЦЕВОВОД ИЗ ЕЛЕКТРАНЕ
 - ПОСТОЈЕЋИ ПРЕЧИШЋИВАЧ ОТПАДНИХ ВОДА
 - ПЛАНИРАНИ ПРЕЧИШЋИВАЧ ОТПАДНИХ ВОДА
 - ДАЛЕКОВОДИ
 - ПОСТОЈЕЋЕ ТС 110/h до 400/h kv - 35/x kv
 - КОАКСИЈАЛНИ КАБЛ
 - ОПТИЧКИ КАБЛ
 - ТВ ПРЕДАЈНИК
 - ТВ РЕПЕТИТОР
 - ГЛАВНА АУТОМАТСКА ТЕЛЕФОНСКА ЦЕНТРАЛА
 - РАДИО РЕЛЕЈИ
 - ТРАСЕ МАГИСТРАЛНИХ ГАСОВОДА
 - ПОСТОЈЕЋЕ ГЛАВНО РАЗВОДНО ЧВОРИШТЕ
 - ПЛАНИРАНО ГЛАВНО РАЗВОДНО ЧВОРИШТЕ
 - ПЛАНИРАНА БЛОК СТАНИЦА
 - ПЛАНИРАНА МЕРНО РЕГУЛАЦИОНА СТАНИЦА
 - ПЛАНИРАНА ПРИМО ПРЕДАЈНА СТАНИЦА
 - ТРАСА ПРОДУКТОВОДА
 - ТЕРМИНАЛ НИШ
- УРБАНИ ЦЕНТРИ У МРЕЖИ НАСЕЉА**
- ЦЕНТАР МЕЂУНАРОДНОГ ЗНАЧАЈА
 - РЕГИОНАЛНИ ЦЕНТАР
 - ЛОКАЛНИ УРБАНИ ЦЕНТАР
- У Београду, Нишу, јуна 2017.