


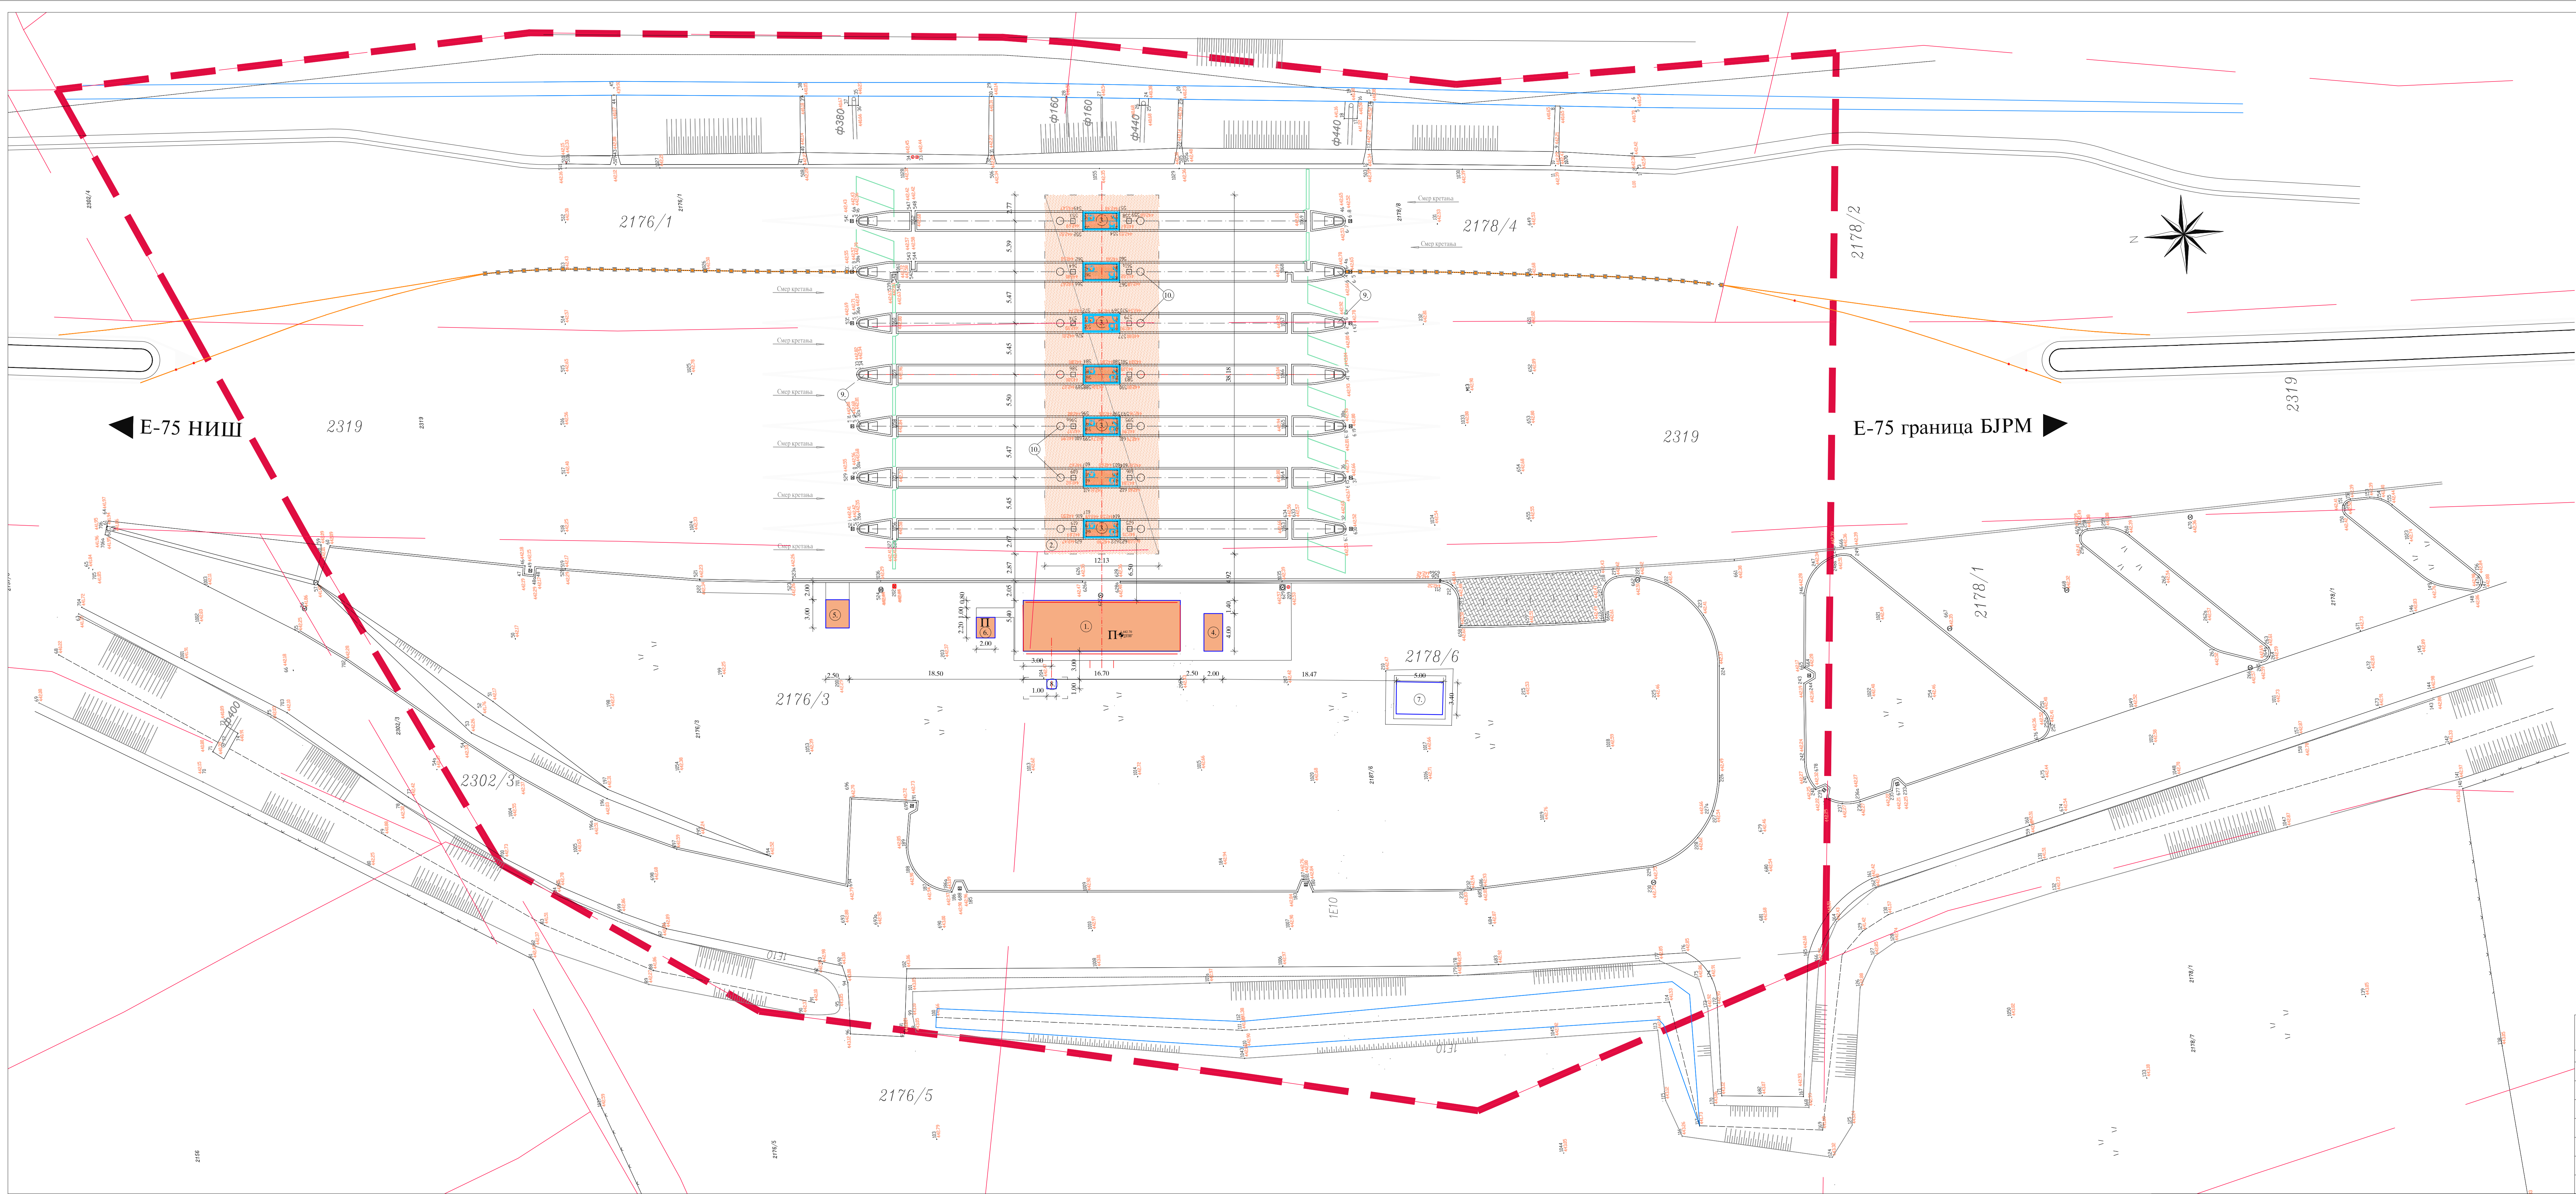

- ЛЕГЕНДА:**
- САОБРАЋАЈНЕ ПОВРШИНЕ
 - САОБРАЋАЈНО ОСТРВО
 - ОБЈЕКТИ НА НАПЛАТНОЈ СТАНИЦИ
 - ПАРКИНГ ЗА ЗАПОСЛЕНЕ
 - УПРАВНИ ОБЈЕКАТ
 - НАДСТРЕШНИЦА
 - НАПЛАТНЕ КАБИНЕ
 - ПЛАТО ЗА АГРЕГАТ
 - ПЛАТО ЗА КОНТЕЈНЕР
 - ОБЈЕКАТ ПУМПНЕ СТАНИЦЕ
 - ПОСТОЈЕБА ТРАФО СТАНИЦА
 - ШАХТ ВОДОНЕПРОПУСНИ РЕЗЕРВОАР ЗА ОТПАДНУ ВОДУ
 - ОСТАЛИ ОБЈЕКТИ
 - НАЛЕТНИ СТУБ
 - ЗАШТИТНИ СТУБ
 - ГЕОДЕТСКИ СИМБОЛИ
 - УЛИЧНА ЛАМПА
 - ШАХТ
 - СЛИВНИК
 - ЗАШТИТНА ОГРАДА
 - ГРАНИЦА ПАРЦЕЛЕ
 - БРОЈ ПАРЦЕЛЕ
 - ГРАНИЦА ОБУХВАТА
 - ОПРЕМА НАПЛАТНОГ СИСТЕМА



ГРАЂЕВИНСКА СИТУАЦИЈА

EN ISO 9001:2015	ДРУШТВО ЗА ПРОЈЕКТОВАЊЕ И ИНЖЕНЈЕРИНГ	SIDPROJEKT Д.О.О.
EN ISO 14001:2015		
BS OHSAS 18001:2007	Сертификован од TECNORD	
ISO/IEC 27001:2013		
EN ISO 50001:2011		
КНЕЖА МИРОЉА 2, 22240 ШИД, СРБИЈА; Тел: 022/712-000, 712-044; Факс: 716-020; Е-маил: office@sidprojekt.rs; www.sidprojekt.rs		
ОДГОВОРНИ ПРОЈЕКТАНТ	Сана Спасеновић, дипломирани архитекта, бр. лис. 300.1700.03	ИНВЕСТИТОР: ЈП "ПУТЕВИ СРБИЈЕ" БЕОГРАД Булевар краља Александра 282, Београд
ОДГОВОРНИ ПРОЈЕКТАНТ	Сана Спасеновић, дипломирани архитекта, бр. лис. 300.1700.03	НАЗИВ ОБЈЕКТА: Чеопа наплатна станица Прешево на аутопуту А1 (Е-75), на км 575+852 на к.п. бр.2176/1,2176/3,2178/6,2178/4,2319(до) и 2178/2(до), сис. К.О. Жумје 1, општина Прешево
ПРОЈЕКТАНТ	Сана Спасеновић, дипломирани архитекта, бр. лис. 300.1700.03	ОЗНАКА И НАЗИВ ДЕЛА ПРОЈЕКТА: ПРОЈЕКАТ АРХИТЕКТУРЕ - изградња, пројекат, изградња, пројекат и пројекат
САРАДНИК	Влатко Штегер-проф.др.	НАЗИВ ЦРТЕЖА: ЦРТЕЖ
САРАДНИК	Влатко Штегер-проф.др.	БРОЈ ЦРТЕЖА: 1.
ДАТУМ: новембар 2017.	БРОЈ ПРОЈЕКТА: 2316-1	РАЈМЕР: 1 : 250