


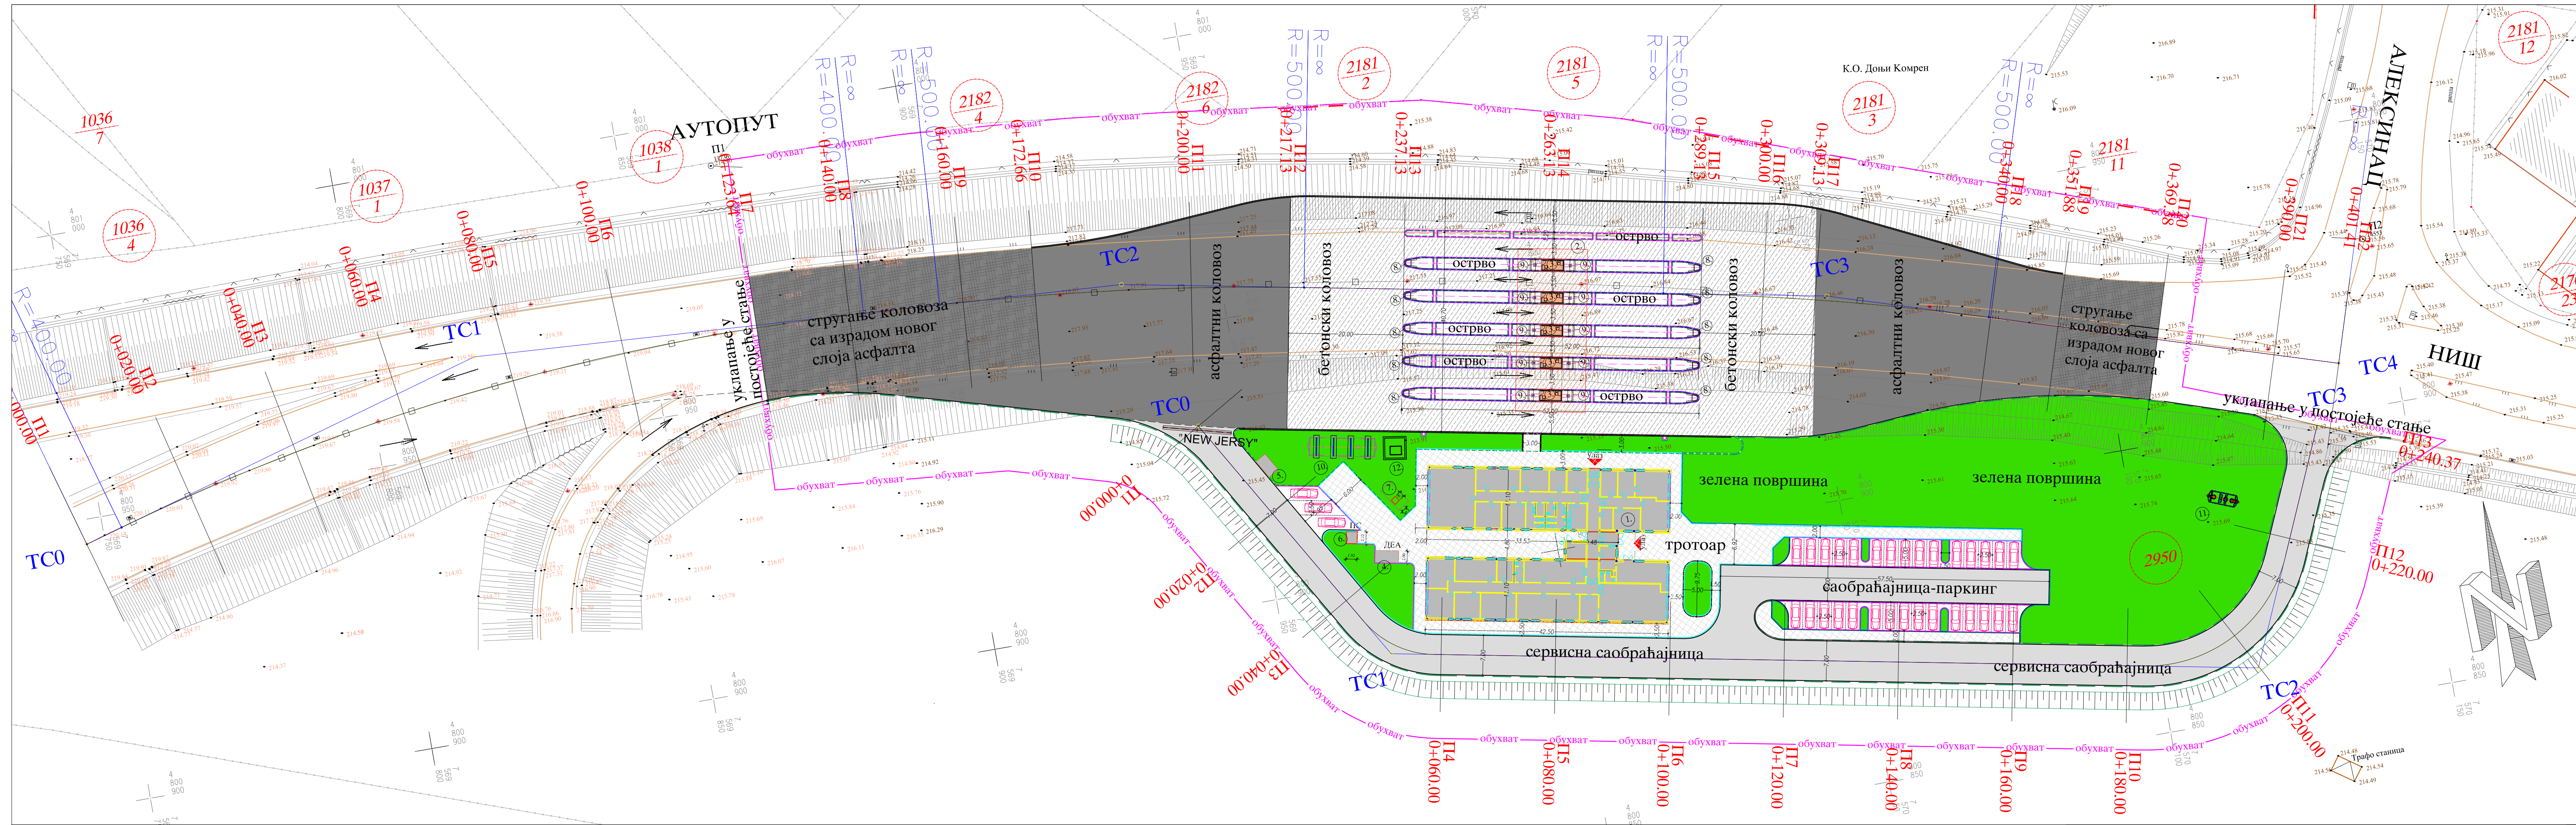


ЛЕГЕНДА НОВО
САОБРАЋАЈНЕ ПОВРШИНЕ:


- бетонски коловоз-нов
- асфалтни коловоз-нов
- постојећи коловоз стругање са изработом новог слоја асфалта
- асфалтни коловоз-нов сервисна саобраћајница
- паркинг за путничка возила
- тротоар
- зелена површина

ЛЕГЕНДА ПОСТОЈЕЋЕ:

- граница парцеле
- ивица коловоза
- број парцеле
- висинска кота
- бетонска ограда "NEW JERSEY"
- стуб јавне расвете
- трафо станица

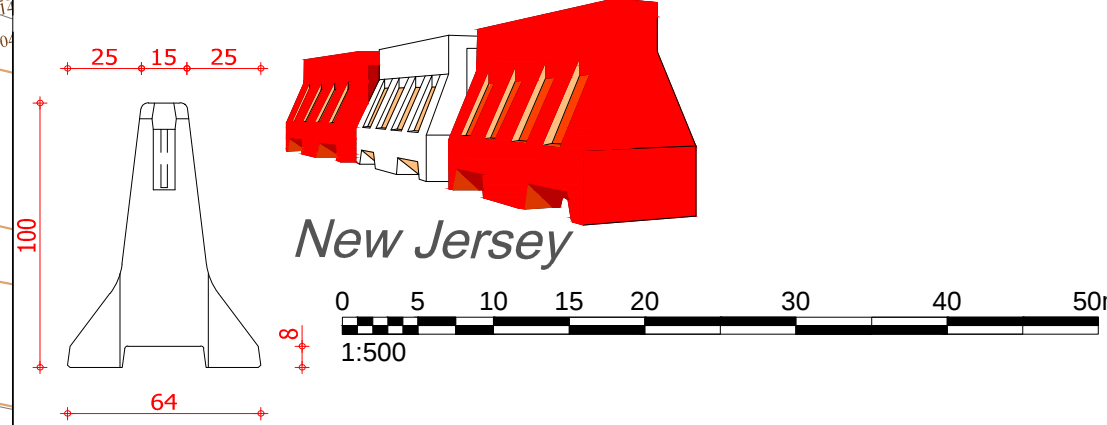

СИТУАЦИЈА УЖЕ ЛОКАЦИЈЕ

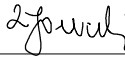Р 1:500			
EN ISO 9001:2015		ДРУШТВО ЗА ПРОЈЕКТОВАЊЕ И ИНЖЕЊЕРИНГ SIDPROJEKT	
EN ISO 14001:2015			
BS OHSAS 18001:2007			
ISO/IEC 27001:2013			
EN ISO 50001:2011			
Сертификован од: TVNORD			
КНЕЗА МИЛОША 2, 22240 ШИД, СРБИЈА; Тел: 022/712-004, 712-044; Факс: 716-020; E-mail: office@sidprojekts.rs; www.sidprojekts.rs			
ОДГОВОРНИ ПРОЈЕКТАНТ	Душанка Јовановић, дипл. грађ. инж. бр. лп. 314 2142 03		ИНВЕСТИТОР: ЈП "Путева Србије" Булевар Краља Александра 282, Београд
ОДГОВОРНИ ПРОЈЕКТАНТ			НАЗИВ ОБЈЕКТА: Бочна наплата станица Ниш - север, на државном путу А4 (аутопут Е-80), на км 2+497, на делу катастарске парцеле бр 01 2950 КО Ниш - Црвени Крст, Г.О. Црвени Крст Ниш
ПРОЈЕКТАНТ			ОЗНАКА И НАЗИВ ДЕЛА ПРОЈЕКТА: ИДЕНТИ ПРОЕКАТ
САРАДНИК			НАЗИВ ЦРТЕЖА: СИТУАЦИЈА УЖЕ ЛОКАЦИЈЕ
САРАДНИК			ВРСТА ТЕХНИЧКЕ ДОКУМЕНТАЦИЈЕ: ИДП
ДАТУМ: Август 2018.	БРОЈ ПРОЈЕКТА: 77/17	РАЗМЕРА: 1 : 500	2