

Инвеститор:

**ЈП "ПУТЕВИ СРБИЈЕ",
Булевар Краља Александра 282, Београд**

ИДЕЈНО РЕШЕЊЕ

**Пункт за одржавање државних путева, на катастарским парцелама бр.
2184/1, 2183/1, 2178/3, 2178/7, 2178/6 и 2178/1 К.О. Жујинице 1, Општина
Прешево на км 575+852 државног пута А1**

2/2 – ПРОЈЕКАТ САОБРАЋАЈНИЦА

Број пројекта:
79/16-2/2

EN ISO 9001:2008
EN ISO 14001:2004
BS OHSAS 18001:2007
ISO/IEC 27001:2013

Sertiфикован od:



Шид, Март 2017. год.



КНЕЗА МИЛОША 2, 22240 ШИД, СРБИЈА; Тел: 022/712-004, 712-044; Факс: 716-020; Директор: 710-317
Матични број: 08144486; Шифра делатности: 7112; ПИБ: 100928060; Е-mail: office@sidprojekt.rs; www.sidprojekt.rs
Т.Р.: 355-1001005-39 код ВОЈВОЂАНСКЕ БАНКЕ; 340-33443-93 код ERSTE BANK; 160-406130-06 код BANCA INTESA

2/2 - ПРОЈЕКАТ САОБРАЋАЈНИЦА

Инвеститор:

ЈП "ПУТЕВИ СРБИЈЕ",

Булевар Краља Александра 282, Београд

Објекат:

**Пункт за одржавање државних путева, на
катастарским парцелама бр. 2184/1, 2183/1, 2178/3,
2178/7, 2178/6 и 2178/1 К.О. Жујинице 1, Општина
Прешево на км 575+852 државног пута А1**

Врста техничке документације:

ИДР Идејно Решење

Назив и ознака дела пројекта:

2/2 - ПРОЈЕКАТ САОБРАЋАЈНИЦА

За грађење/извођење радова:

Нова градња

Печат и потпис:

Пројектант:

**„ШИДПРОЈЕКТ“ ДОО ШИД
мр Јосип Логарушић, дипл.грађ.инж.**



Печат и потпис:

Одговорни пројектант:

**Драган Тодоровић, дипл.грађ.инж.
лиц. ИКС бр. 315 В112 05**



Број дела пројекта:

79/16-2/2

Место и датум:

Шид, Март 2017. године

Пункт за одржавање државних путева, општина Прешево
2/2- ПРОЈЕКАТ САОБРАЋАЈНИЦА

02. ОПШТИ САДРЖАЈ ТЕХНИЧКЕ ДОКУМЕНТАЦИЈЕ

0.	ГЛАВНА СВЕСКА	бр. 79/16
1.	ПРОЈЕКАТ АРХИТЕКТУРЕ	бр. 79/16-1
2/2.	ПРОЈЕКАТ САОБРАЋАЈНИЦА	бр. 79/16-2/2

1.3 САДРЖАЈ ТЕХНИЧКЕ ДОКУМЕНТАЦИЈЕ

1.1.	Насловна страна	
1.2.	Општи садржај техничке документације	
1.2.	Садржај техничке документације	
1.3.	Решење о одређивању одговорног пројектанта	
1.4.	Изјава одговорног пројектанта	
1.5.	Текстуална документација	
	1. Општи подаци	1
	2. Уводне напомене и локација	1
	3. Подлоге	1
	4. Подаци о локацији и стању коловоза и путних објеката	2
	5. Ситуационо и нивелационо решење	3
	6. Предрачунска вредност	3
1.6.	Графичка документација	
	Прегледна карта –шира локација	1
	Прегледна карта –ужа локација	2
	Катастарски план	3
	Катастарско топографски план	4
	Ситуациони План	5
	План Нивелације	6
	Нормални попречни профил	7

1.3 РЕШЕЊЕ О ОДРЕЂИВАЊУ ОДГОВОРНОГ ПРОЈЕКТАНТА

У складу са овлашћењима из члана 38. Статута друштва за пројектовање и инжењеринг „ШИДПРОЈЕКТ“ ДОО Шид, члана 128. Закона о планирању и изградњи („Службени гласник РС”, бр. 72/09, 81/09-исправка, 64/10 одлука УС, 24/11 и 121/12, 42/13–одлука УС, 50/2013–одлука УС, 98/2013–одлука УС, 132/14 и 145/14) и одредби Правилника о садржини, начину и поступку израде и начин вршења контроле техничке документације према класи и намени објеката („Службени гласник РС”, бр. 23/2015, 77/15, 58/16 и 96/16) као:

ОДГОВОРНИ ПРОЈЕКТАНТ

за израду пројекта саобраћајница, који је део Идејног решења-ИДР за грађење објеката- **Пункт за одржавање државних путева, на катастарским парцелама бр. 2184/1, 2183/1, 2178/3, 2178/7, 2178/6 и 2178/1 К.О. Жујинице 1, Општина Прешево на км 575+852 државног пута А1**, одређује се:

Драган Тодоровић, дипл.грађ.инж.....лиц. ИКС бр. 315 В112 05

Пројектант:

„ШИДПРОЈЕКТ“ ДОО ШИД

Одговорно лице/заступник:

мр Јосип Логарушић, дипл.грађ.инж.

Печат:

Потпис:



Број техничке документације:

79/16-2/2

Место и датум:

Шид, Март 2017. године

1.4 ИЗЈАВА ОДГОВОРНОГ ПРОЈЕКТАНТА ПРОЈЕКТА САОБРАЋАЈНИЦА

Одговорни пројектант пројекта саобраћајница, који је део Пројекта за грађевинску дозволу за грађење објекта- **Пункт за одржавање државних путева, на катастарским парцелама бр. 2184/1, 2183/1, 2178/3, 2178/7, 2178/6 и 2178/1 К.О. Жујинице 1, Општина Прешево на км 575+852 државног пута А1**

Драган Тодоровић, дипл.грађ.инж.
315 В112 05

ИЗЈАВЉУЈЕМ

1. да је пројекат израђен у складу са Законом о планирању и изградњи, прописима, стандардима и нормативима из области изградње објекта и правилима струке;
2. да су при изради пројекта поштоване све прописане и утврђене мере и препоруке за испуњење основних захтева за објекат и да је пројекат израђен у складу са мерама и препорукама којима се доказује испуњеност основних захтева.

Одговорни пројектант :

Драган Тодоровић, дипл.грађ.инж.

Број лиценце:

315 В112 05

Печат:

Потпис:



Број техничке документације:
Место и датум:

79/16-2/2
Шид, Март 2017. године

1.5 ТЕКСТУАЛНА ДОКУМЕНТАЦИЈА

1.5.1 ТЕХНИЧКИ ОПИС

Изградња Пункта за одржавање државних путева, на катастарским парцелама бр. 2184/1, 2183/1, 2178/3, 2178/7, 2178/6 и 2178/1 К.О. Жујинице 1, Општина Прешево на км 575+852 државног пута А1

2/2 ПРОЈЕКАТ САОБРАЋАЈНИЦА

1.5.1 - ОПШТИ ПОДАЦИ

ИНВЕСТИТОР: ЈП "ПУТЕВИ СРБИЈЕ",
Булевар Краља Александра 282, Београд

ОБЈЕКАТ: Пункт за одржавање државних путева, на катастарским парцелама бр. 2184/1, 2183/1, 2178/3, 2178/7, 2178/6 и 2178/1 К.О. Жујинице 1, Општина Прешево на км 575+852 државног пута А1

МЕСТО ГРАДЊЕ: КО ЖУЈИНИЦЕ Прешево

ПРОЈЕКТНА
ОРГАНИЗАЦИЈА: "ШИДПРОЈЕКТ" ДОО, ШИД
Кнеза Милоша 2, Шид

ОДГОВОРНИ
ПРОЈЕКАНТ: Драган Тодоровић, дипл. грађ. инж.

1.5.2 - УВОДНЕ НАПОМЕНЕ И ЛОКАЦИЈА

За потребе Инвеститора пројектована је путна база за одржавање државних путева на КО Жујинице 1 општина Прешево на км 575+852 државног пута А1.

1.5.3 - ПОДЛОГЕ

За израду Идејног решења, Пункта за одржавање државних путева, на катастарским парцелама бр. 2184/1, 2183/1, 2178/3, 2178/7, 2178/6 и 2178/1 К.О. Жујинице 1, Општина Прешево на км 575+852 државног пута А1, коришћене су следеће подлоге :

Пројектни задатак Инвеститора,

Геодетски подаци са катастарско - топографским планом од стране самосталне агенције за геодетске услуге „ГЕОПАНОНИЈА“ Нови Сад.

Важећа законска регулатива, правилник, стандарди и техничка норматива,

Усменог договора са представником инвеститора.

Приликом израде пројекта коришћена је следећа законска и техничка регулатива:

1. Закон о планирању и изградњи "Службени гласник РС", бр. 72/09, 81/09-исправка, 64/10 одлука УС, 24/11 и 121/12, 42/13–одлука УС, 50/2013–одлука УС, 98/2013–одлука УС, 132/14 и 145/14,
2. Закон о безбедности саобраћаја на путевима („Службени гласник РС“, бр. 41/2009, 53/2010, 101/11, 32/13-УС, 55/14)
3. Закон о безбедности и здрављу на раду („Службени гласник РС“, бр. 101/2005)
4. Закон о заштити животне средине („Службени гласник РС“, бр. 135/04, 36/09, 72/09, 43/11)
5. Закон о заштити од пожара („Службени гласник РС“, бр. 111/09)
6. Закон о јавним путевима („Службени гласник РС“, бр. 101/2005, 123/2007, 101/11, 93/12, 104/13)
7. Правилник о саобраћајној сигнализацији („Службени гласник РС“, бр. 134/14)
8. Правилник о начину регулисања саобраћаја на путевима у зони радова („Службени гласник РС“, бр. 134/14)
9. Правилник о периодичном одржавању државног пута („Службени гласник РС“, бр. 43/15) .
10. Закон о експропријацији („Сл. гласник СРС", бр. 40/84);
11. Допуне Закона о експропријацији („Сл. гласник СРС", бр. 22/89, 6/90, 15/91);
12. Закон о процени утицаја на животну средину („Сл. гласник РС", бр. 135/04 и 36/09);
13. Закон о геолошким истраживањима („Сл. гласник СРС", бр. 37/87);
14. Стандарди – СРПС за елементе, конструкције, пројектовање и грађење.
15. Техничка упутства за пројектовање локалне градске путне мреже , проф.др. М . Малетин дипл.инж.грађ., проф др. В.Анђус дипл.грађ.инж., Јован Катанић, дипл.грађ. инж, септембар 2008 године,
16. Методологија пројектовања путева, проф др. В.Анђус дипл.грађ.инж., проф.др. М . Малетин дипл.инж.грађ.,ГФ Београд 1993 године.
17. Правилник о условима које са аспекта безбедности саобраћаја морају да испуњавају путни објекти и други елементи јавног пута, Службени гласник РС бр 50/2011 од 08.07.2011 године,
18. Приручник за пројектовање путева у Републици Србији, Београд 2012 год.
19. Остали прописи и Правилници из путног инжењерства и додирних области.

1.5.4 - ПОДАЦИ О ЛОКАЦИЈИ И СТАЊУ КОЛОВОЗА И ПУТНИХ ОБЈЕКТА

Место на коме се изводи пункт за одржавање државних путева је без постојећих објеката. У стварности представља необрађено земљиште-њиву. Парцеле на којима се врши изградња путне базе су у власништву инвеститора. База за одржавање државних путева на катастарским парцелама бр. 2184/1, 2183/1, 2178/3, 2178/7, 2178/6 и 2178/1 К.О. Жујинице 1 општина Прешево прикључује се на интерну саобраћајницу која се налази у близини наплатне станице Прешево.

1.5.5 - СИТУАЦИОНО И НИВЕЛАЦИОНО РЕШЕЊЕ

Ситуационо решење је условљено распоредом објеката. Улаз у базу је преко интерне саобраћајнице која иде западно од наплатног система Прешево који се налази на државном путу А1. Улаз је ширине 8,40 метара. У комплексу пројектовано је 20 паркинг места за путничке аутомобиле, солана, путна база-објекат и гаража, као и биојама, дизел агрегат, ТНГ, цистерна за воду, резервар за противпожарну воду, сепаратор. Укупна асфалтана површина је 2040 м². Паркинг је димензија 2,5 x 5,00 метара од бехатон плоча. Прилазна саобраћајница паркингу је ширине 3,50 метра, флексибилна конструкција-асфалт. Завршна коловозна конструкција је флексибилна-асфалт. Око асфалтних површина постављен је бетонски ивичњак 12/18 цм.

Нивелационо решење:

Нивелационо решење условљено је постојећим стањем као и из услова нивелације постојећих објеката. Попречни падови су ка новопроектованим сливницима.

Одводњавање:

Одводњавање је преко подужног и попречног пада саобраћајнице у постојеће каналете а затим преко сливника у сепаратор па у канал.

Коловозна конструкција:

Конструкција на саобраћајницама пројектована је од асфалт бетона са следећим слојевима:

Асфалт бетон АБ11 с	5цм
Битуминизирани носећи слој БНС 32сА	8цм
Дробљени камени агрегат 0/31.5мм	15цм
Дробљени камени агрегат 30/63мм	30цм
Замена материјала у постељици (песк. шљун. материјал	30цм
УКУПНО	58цм+30цм


Пројектом саобраћајне опреме и сигнализације обезбедиће се одговарајућа хоризонтална и вертикална саобраћајна опрема и сигнализација.

1.5.6 - ПРЕДРАЧУНСКА ВРЕДНОСТ

УКУПНО САОБРАЋАЈНИЦА :	17,000,000.00
------------------------	---------------



Одговорни пројектант:

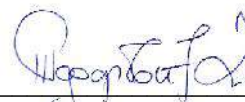
Драган Тодоровић, дипл. грађ. инж.


1.6 ГРАФИЧКА ДОКУМЕНТАЦИЈА

1. Прегледна карта

Пункт за одржавање државних путева на катастарским парцелама бр.2184/1, 2183/1, 2178/3,2178/7,2178/6 и 2178/1 К.О. Жујинице 1, Општина Прешево




ЛОКАЦИЈА БУДУЋЕГ ПУНКТА
ЗА ОДРЖАВАЊЕ ДРЖАВНИХ
ПУТЕВА, ПРЕШЕВО

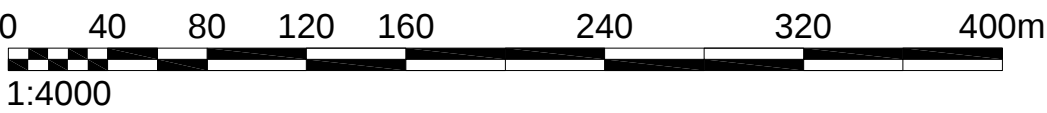


R 1:4000

PREGLEDNA KARTA [I RA LOKAC I JA

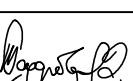EN ISO 9001:2008 EN ISO 14001:2004 BS OHSAS 18001:2007 ISO/IEC 27001:2013			Sertifikovan od: 		DRU [TVO ZA PROJEKTOVANJE I IN@WERING 		
KNEZA MILO [A 2, 22240 [ID, SRBIJA; Tel: 022/712-004, 712-044; Faks: 716-020; E-mail: office@sidprojekt.rs; www.sidprojekt.rs							
ODGOVORNI PROJEKTANT	Dragan Todorovi{, dipl.ing.gra . Licenca br. 315 V112 05		INVESTITOR: JP " Putevi Srbije" Bulevar Kralja Aleksandra 282, Beograd				
ODGOVORNI PROJEKTANT			NAZIV OBJEKTA:				
PROJEKTANT	Nikola Logaru{ }, dipl.ing.gra .		Пункт за одржавање државних путева на катастарским парцелама бр.2184/1, 2183/1, 2178/3,2178/7,2178/6 и 2178/1 К.О. Жујинице 1, Општина Прешево на км 575+852 државног пута А1				
PROJEKTANT			OZNAKA I NAZIV DELA PROJEKTA:				
SARADNIK	Mica \oki} gra .tehn.		2/2 PROJEKAT SAOBRA]AJN I CE				
SARADNIK			NAZIV CRTE@A:	VRSTA TEHN I "KE DOKUMENTAC IJE:	BROJ CRTE@A:		
DATUM:	BROJ PROJEKTA:	RAZMERA:	PREGLEDNA KARTA [I RA LOKAC I JA		I DR 01		
Mart 2017	79/16-2/2	1: 4000					

1. Прегледна карта


Пункт за одржавање државних путева на катастарским парцелама бр.2184/1, 2183/1, 2178/3,2178/7,2178/6 и 2178/1 К.О. Жујинице 1, Општина Прешево

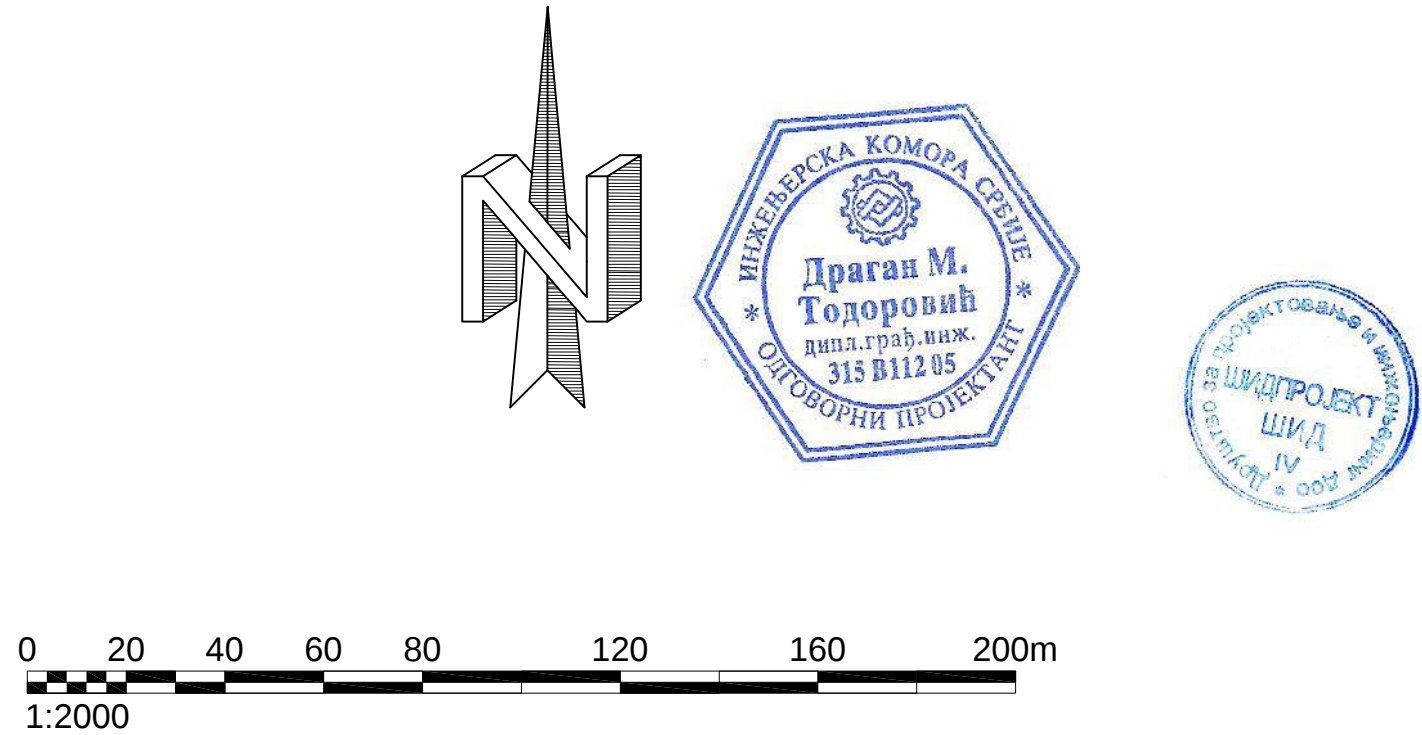

R 1:2000



PREGLEDNA KARTA U@A LOKAC I JA

EN ISO 9001:2008		DRU J TVO ZA PROJEKTOVAWE] I N@EWER I NG	
EN ISO 14001:2004		SIDPROJEKT	
BS OHSAS 18001:2007			
ISO/IEC 27001:2013			
Sertifikovan od:		TUVNORD	
KNEZA MILO [A 2, 22240 [ID, SRBIJA; Tel: 022/712-004, 712-044; Faks: 716-020; E-mail: office@sidprojekt.rs; www.sidprojekt.rs			
ODGOVORN I PROJEKTANT	Dragan Todorovi}, dipl.ing.graj. licenca br. 315 V112 05	INVEST I TOR: JP " Putevi Srbije" Bulevar Kraqa Aleksandra 282, Beograd	
ODGOVORN I PROJEKTANT		NAZ I V OBJEKTA: Пункт за одржавање државних путева на катастарским парцелама бр.2184/1, 2183/1, 2178/3,2178/7,2178/6 и 2178/1 К.О. Жујинице 1, Општина Прешево на км 575+852 државног пута А1	
PROJEKTANT	Nikola Logaru { i}, dipl.ing.graj.	OZNAKA I NAZ I V DELA PROJEKTA: 2/2 PROJEKAT SAOBRA] AJN I CE	
PROJEKTANT			
SARADN I K	Mica \oki} graj.tehn.	NAZ I V CRTE@A: PREGLEDNA KARTA U@A LOKAC I JA	
SARADN I K		VRSTA TEHN I \KE DOKUMENTAC I JE:	BROJ CRTE@A:
DATUM: Mart 2017	BROJ PROJEKTA: 79/16-2/2	RAZMERA: 1 : 2000	I DR 02

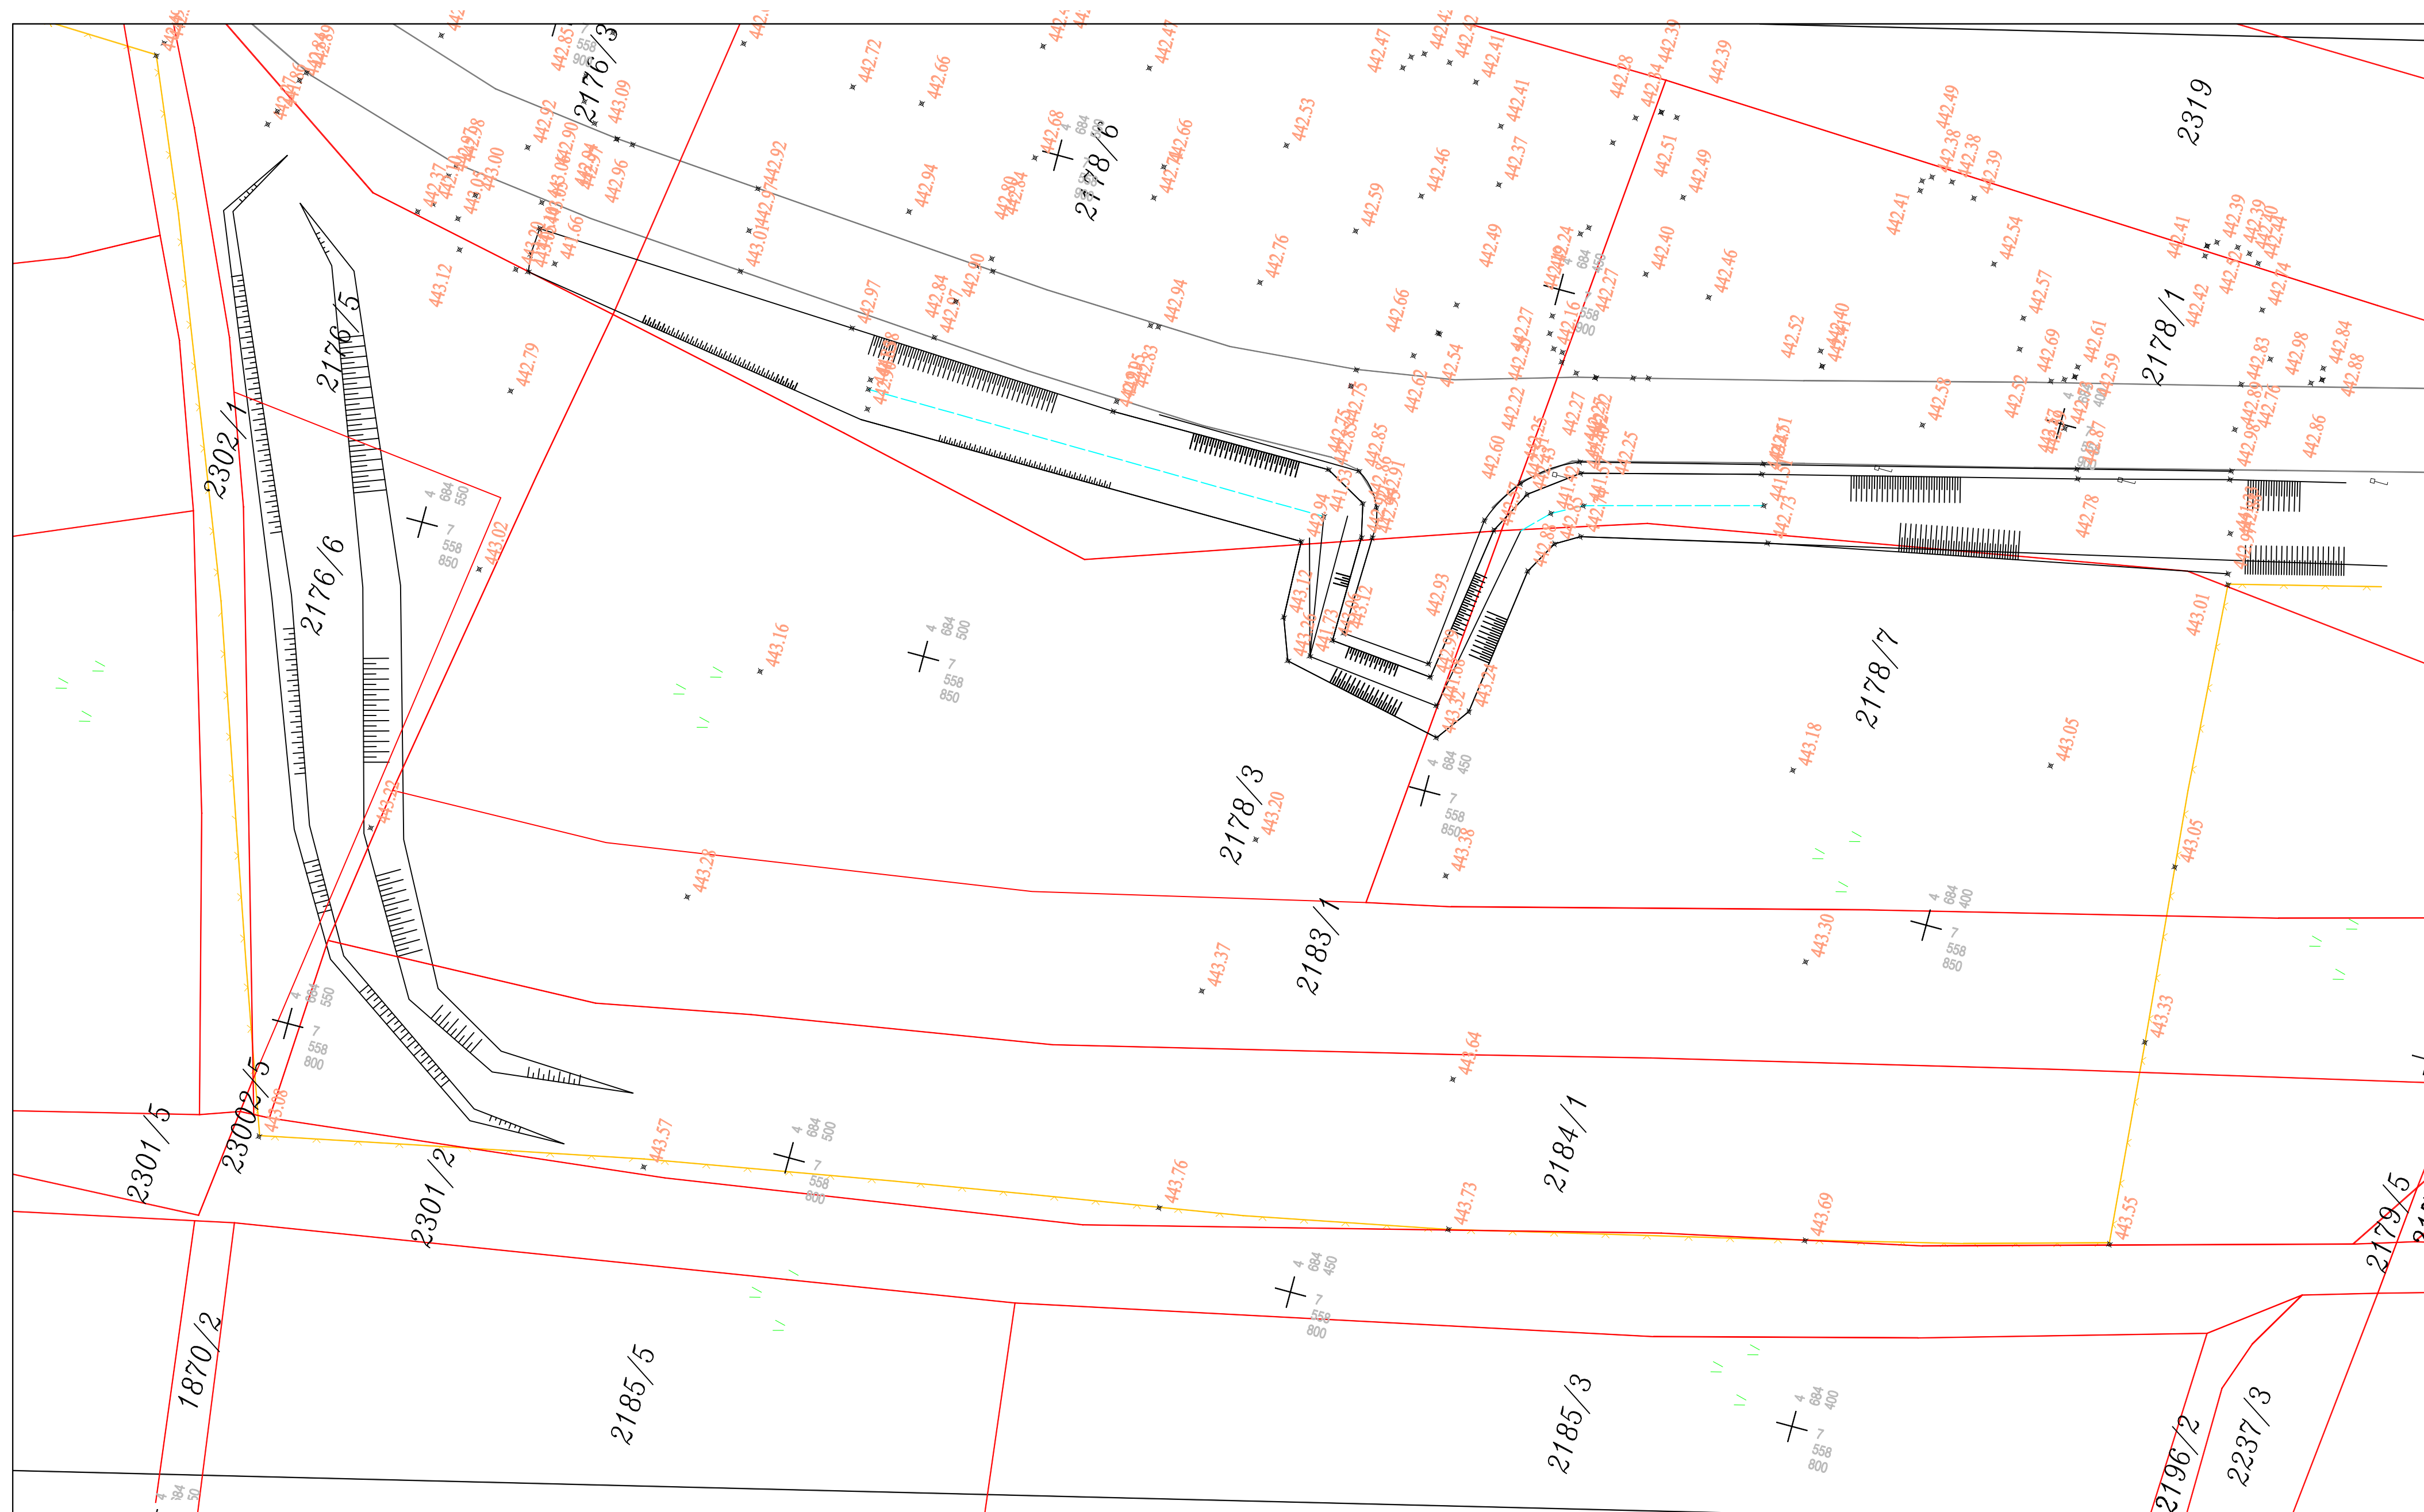

LEGENDA

- | | |
|---|-------------------|
|  | Полигона тачка |
|  | Жичана ограда |
|  | Међа |
|  | Зелена површина |
|  | Саобраћајни знаци |
|  | Асфалт |
|  | Шахта |
|  | Сливник |
|  | Водоводна шахта |

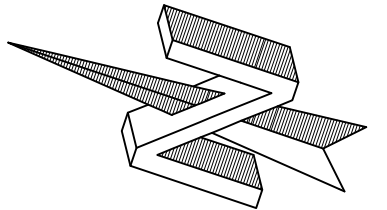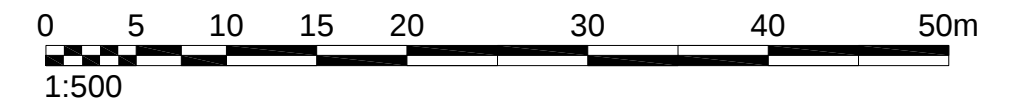

R 1:500

POSTOJE] E STAWE

EN ISO 19001:2008

EN ISO 14001:2004

BS OHSAS 18001:2007

ISO/IEC 27001:2013

Sertifikovan od:

TUVNORD

SIDPROJEKT

KNEZA MILO [A 2, 22240 [I D, SRB IJA; Tel: 022/712-004, 712-044; Faks: 716-020; E-mail: office@sidprojekt.rs; www.sidprojekt.rs

ODGOVORN I PROJEKTANT

Dragan Todorovi}, dipl.ing.graf.
I licenca br. 315 V112 05

ODGOVORN I PROJEKTANT

PROJEKTANT

Nikola Logaruf}, dipl.ing.graf.

PROJEKTANT

SARADN I K

Mica Vokij}

graf.tehn.

SARADN I K

DATUM:

Mart 2017

BROJ PROJEKTA:

79/16-2/2

RAZMERA:

1 : 500

I NVEST I TOR:

JP " Putevi Srbije"

Bulevar Kralja Aleksandra 282, Beograd

NAZ I V OBJEKTA:

Punkt za održavanje državnih puteva na katastarskim parcelama br.2184/1, 2183/1, 2178/3,2178/7 i 2178/1 K.O. Južinje 1, Opština Prševo na km 575+852 državnog puta A1

OZNAKA I NAZ I V DELA PROJEKTA:

2/2 PROJEKAT SAOBRA JAJN I CE

NAZ I V CRTE@A:


POSTOJE E TA E

VRSTA TEHNI KE DOKUMENTAC IJE:

I DR

BROJ CRTE@A:

04

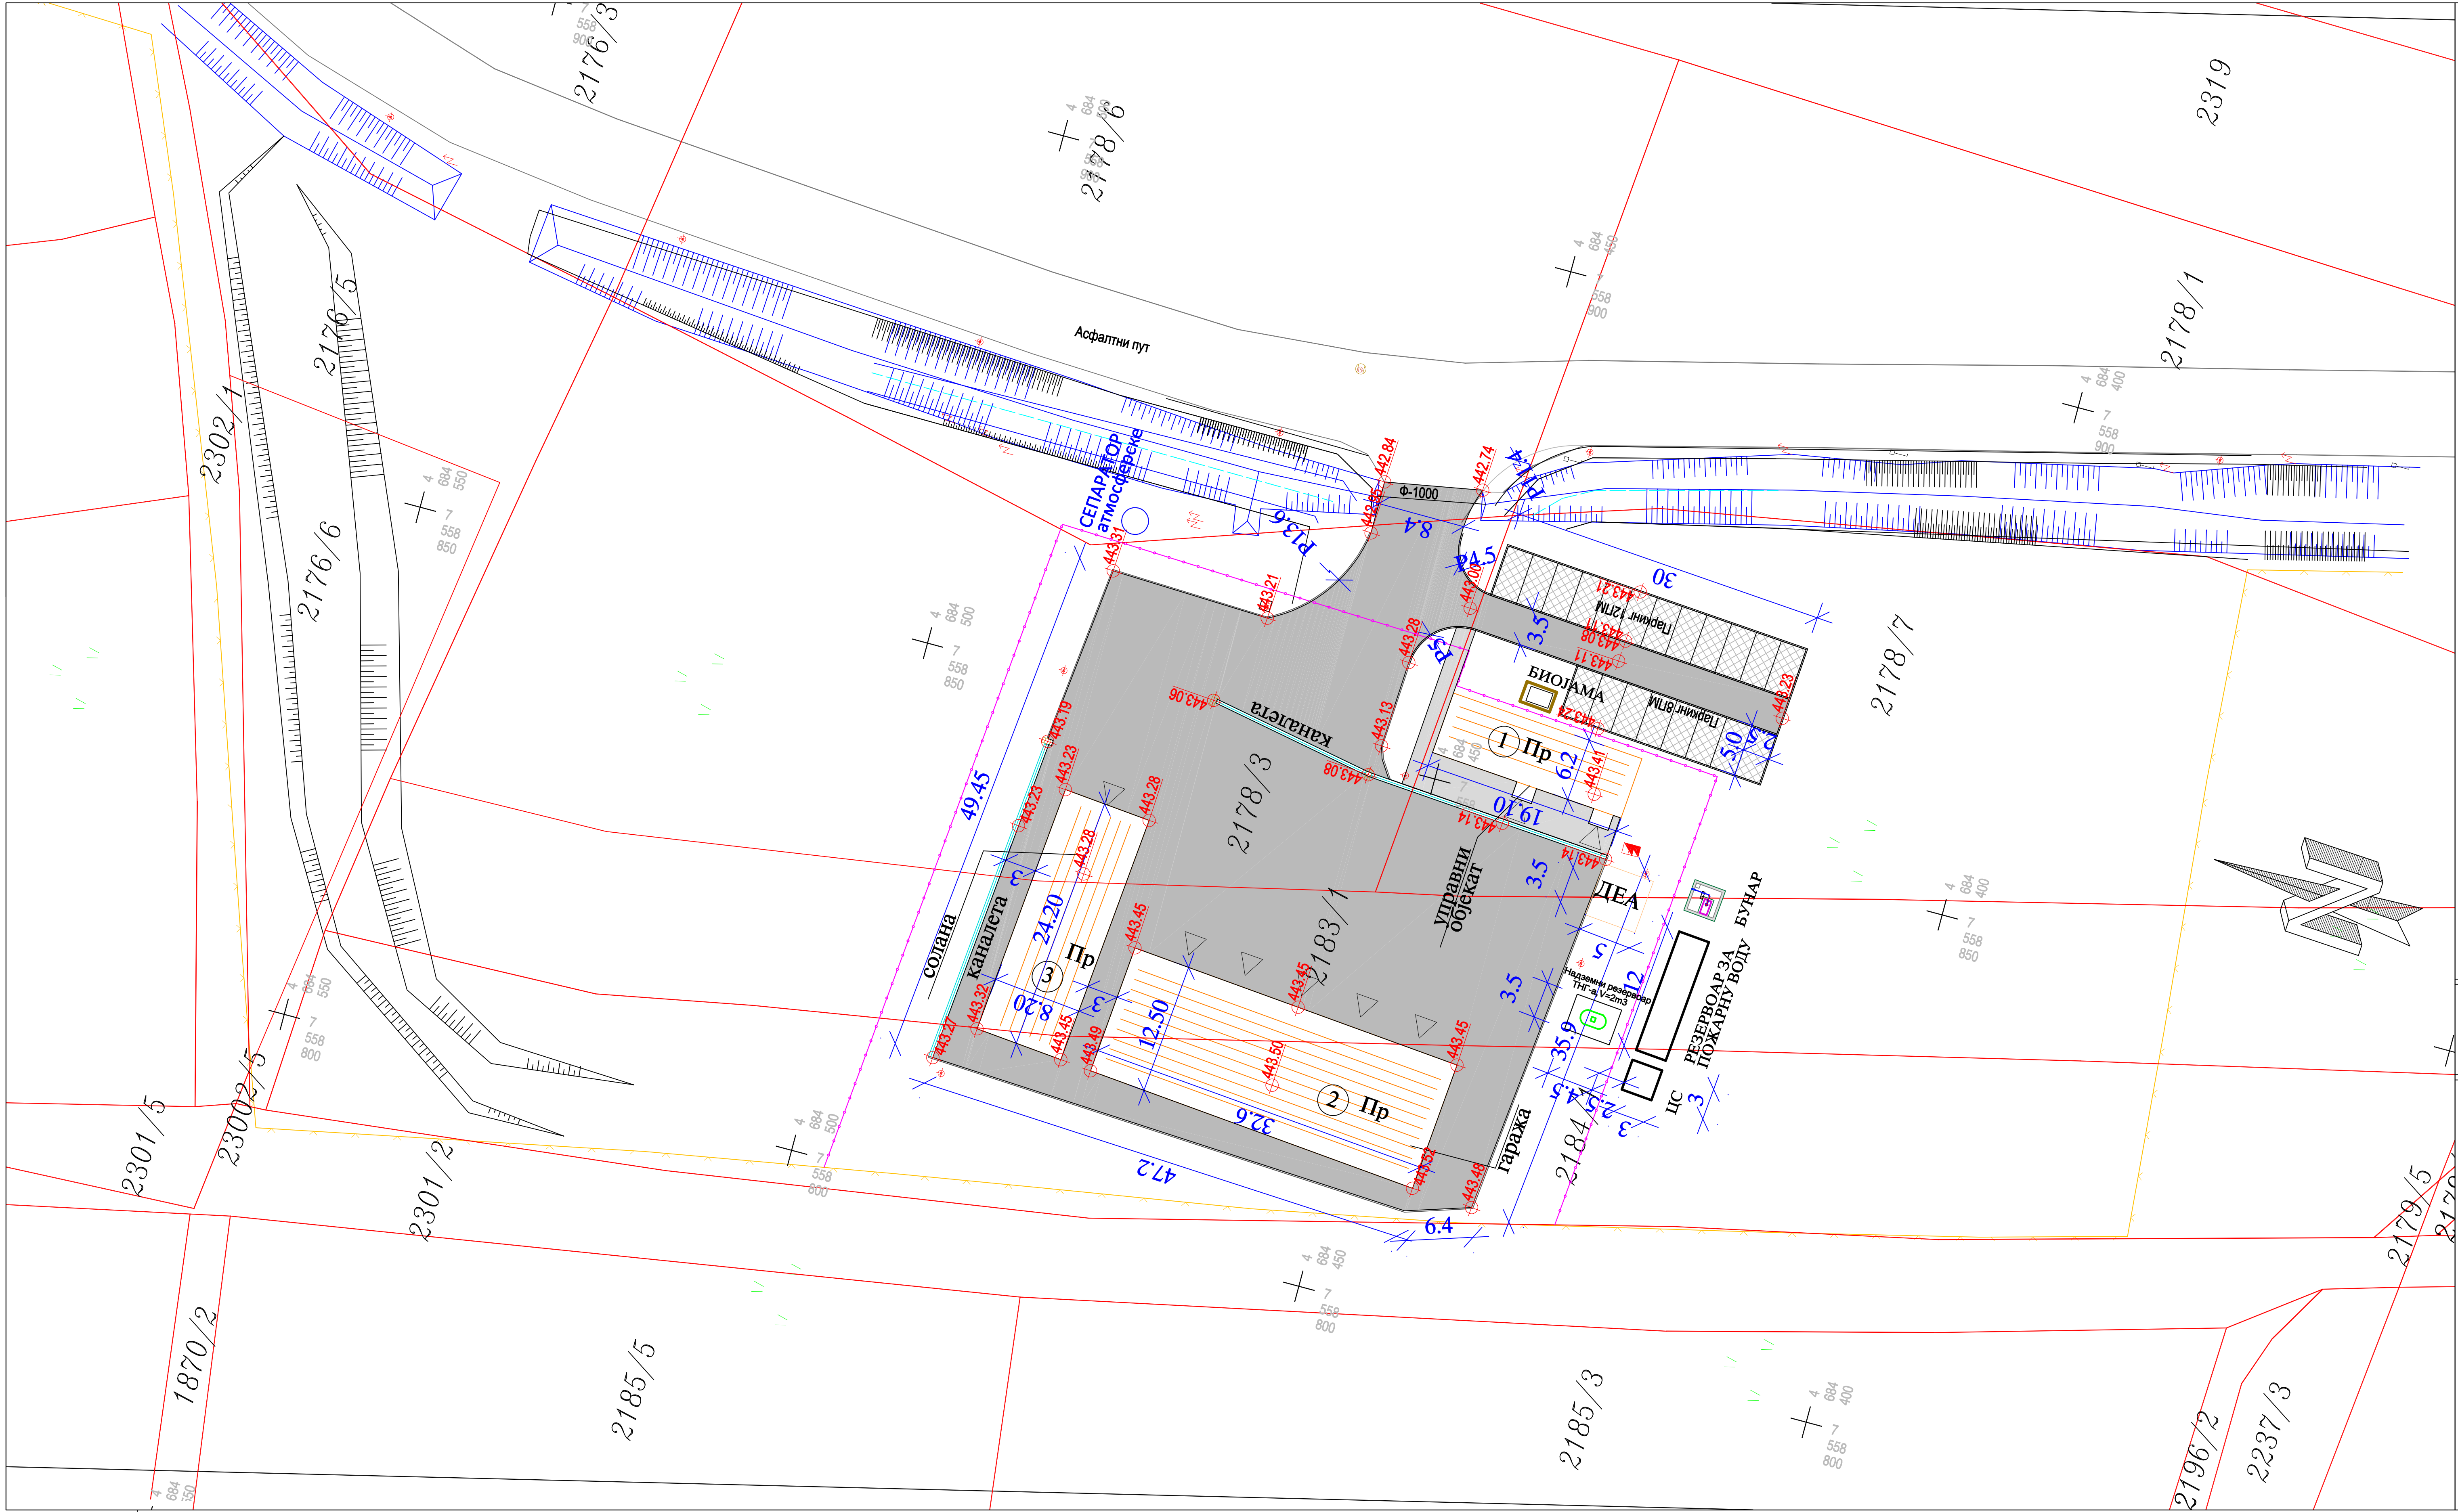

LEGENDA

- Pol igonska ta-ka

Жичана ограда

Међа

Кабловски разделни ормар

Саобраћајни знаци

Кандилабер

Шахта

Сливник

Водоводна шахта

Стуб који означава трасу подземног вода

Канали

Асфалт

Ивичњак

Ригола

Зелена површина

Постојећа ограда

Новопроектована ограда

① Управни објект

② Гаража

③ Солана

Асфалт

Паркинг бехатон

Тротоар бетон

Биојама


Црпна станица,бунар и резервоар за пожарну воду

Надземни резервоар ТНГ-а V= 20м3

Дизел агрегат


Новопр. висинска кота

Сепаратор атмосферске воде

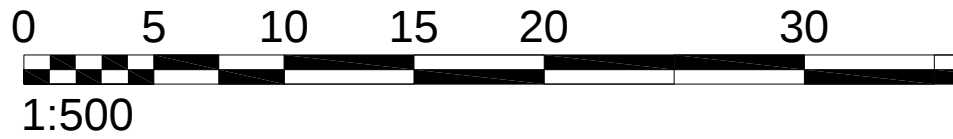


R 1:500


PLAN N I VELAC I JE

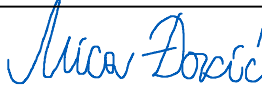EN ISO 9001:2008 EN ISO 14001:2004 BS OHSAS 18001:2007 ISO/IEC 27001:2013		Sertifikovan od: 			
KNEZA MILO [A 2, 22240 [I D, SRB I JA; Tel: 022/712-004, 712-044; Faks: 716-020; E-mail: office@sidprojekt.rs; www.sidprojekt.rs					
ODGOVORNI PROJEKTANT	Dragan Todorovi{, dipl.ing.graj. I licenca br. 315 V112 05		INVESTITOR: JP " Putevi Srbije" Bulevar Kraqa Aleksandra 282, Beograd		
ODGOVORNI PROJEKTANT			NAZIV OBJEKTA: Пункт за одржавање државних путева на катастарским парцелама бр.2184/1, 2183/1, 2178/3,2178/7,2178/6 и 2178/1 К.О. Жујинце 1, Општина Прешево на км 575+852 државног пута А1		
PROJEKTANT	Nikola Logaru{i, dipl.ing.graj.		OZNAKA I NAZIV DELA PROJEKTA: 2/2 PROJEKAT SAOBRA [AJN I CE		
PROJEKTANT					
SARADNIK	Mica {oki} graj.tehn.				
SARADNIK					
DATUM: Mart 2017	BROJ PROJEKTA: 79/16-2/2	RAZMERA: 1 : 500	PLAN НИВЕЛАЦИЈЕ		BROJ CRTE@A: I DR 06

Пункт за одржавање државних путева на катастарским парцелама бр.2184/1, 2183/1, 2178/3,2178/7,2178/6 и 2178/1 К.О. Жујинице 1, Општина Прешево на км 575+852 државног пута А1

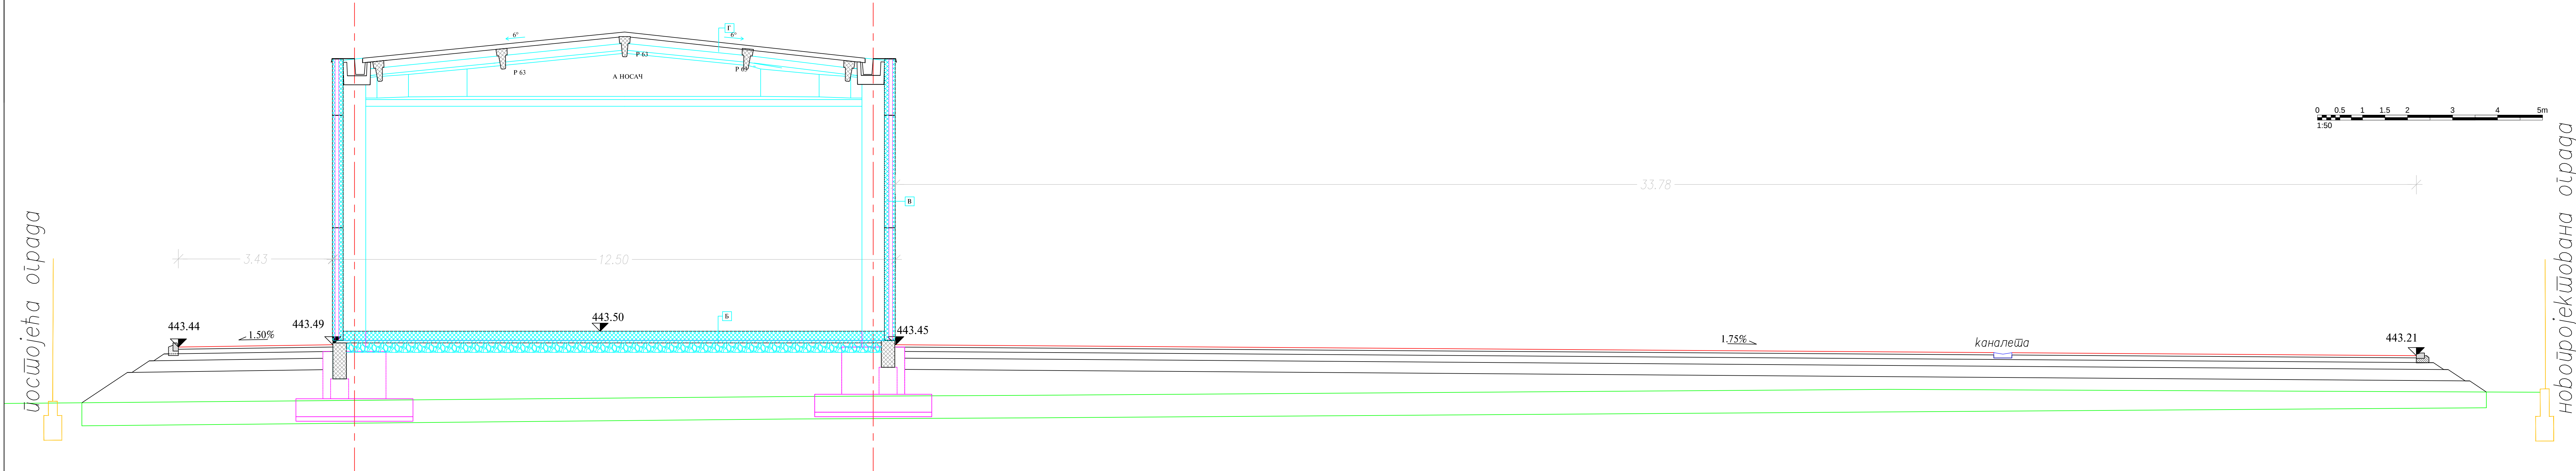

ДЕТАЉ
КОЛОВОЗНЕ
КОНСТРУКЦИЈЕ
САОБРАЋАЈНИХ ПОВРШИНА-АСФАЛТ
Р 1:10

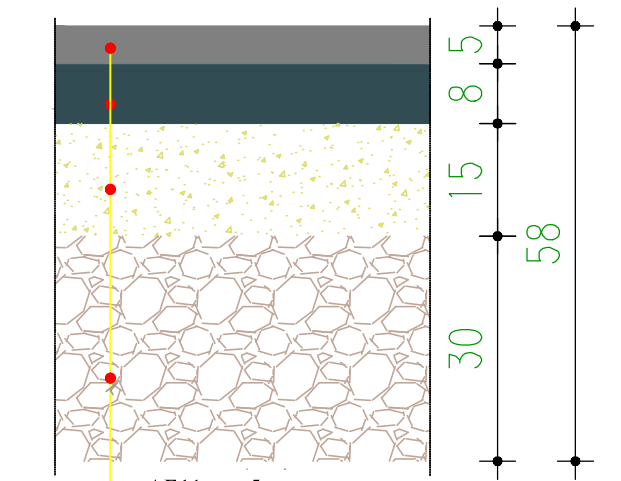

- АБ11с д=5см
- АСФАЛТ БЕТОН
- БНС 22сА д=9 см
- БИТУМИНИЗИРАНИ ДРОЉЕНИ АГРЕГАТ
- Д.К.А0-31.5мм д=15мм - Мс=85МПа
- ДРОЉЕНИ КАМЕНИ МАТЕРИЈАЛ
- ТАМПОН 0-63мм д=30см
- ГРАНУЛИСАН ШЉУНКОВИТ МАТЕРИЈАЛ
- НАСИП ОД ПЕСКА д=30 см -подлога МС=мин 25 МПа



Р 1:20/10

КАРАКТЕРИСТИЧНИ ПОПРЕЧНИ ПРОФИЛ

EN ISO 9001:2008	14001:2004	BS OHSAS 18001:2007	ISO/IEC 27001:2013	Сертификован од: TVN NORD	Факс: 716-020; Е-mail: office@sidprojekt.rs; www.sidprojekt.rs	ДРУШТВО ЗА ПРОЈЕКТОВАЊЕ И ИНЖЕЊЕРИНГ SIDPROJEKT
КНЕЗА МИЛОША 2, 22240 ШИД, СРБИЈА; Тел: 022/712-004, 712-044;	Драган М. Стокић, дипломирани грађевинар бр. 315 В112/05	ИНВЕСТИТОР: ЈП "Путеви Србије" Булевар Краља Александра 282, Београд	НАЗИВ ОБЈЕКТА: Пункт за одржавање државних путева на катастарским парцелама бр.2184/1, 2183/1, 2178/3,2178/7,2178/6 и 2178/1 К.О. Жујинице 1, Општина Прешево на км 575+852 државног пута А1	ОЗНАКА И НАЗИВ ДЕЛА ПРОЈЕКТА: 2/2 ПРОЈЕКАТ САОБРАЋАЈНИЦЕ	НАЗИВ ЦРТЕЖА: КАРАКТЕРИСТИЧНИ ПОПРЕЧНИ ПРОФИЛ	ВРСТА ТЕХНИЧКЕ ДОКУМЕНТАЦИЈЕ: ИДР
ОДГОВОРНИ ПРОЈЕКТАНТ	ОДГОВОРНИ ПРОЈЕКТАНТ	ПРОЈЕКТАНТ	ПРОЈЕКТАНТ	САРАДНИК	САРАДНИК	ДАТУМ: Март 2017
БРОЈ ПРОЈЕКТА: 79/16-2/2	РАЗМЕР: 1:2010	БРОЈ ЦРТЕЖА: 07				