
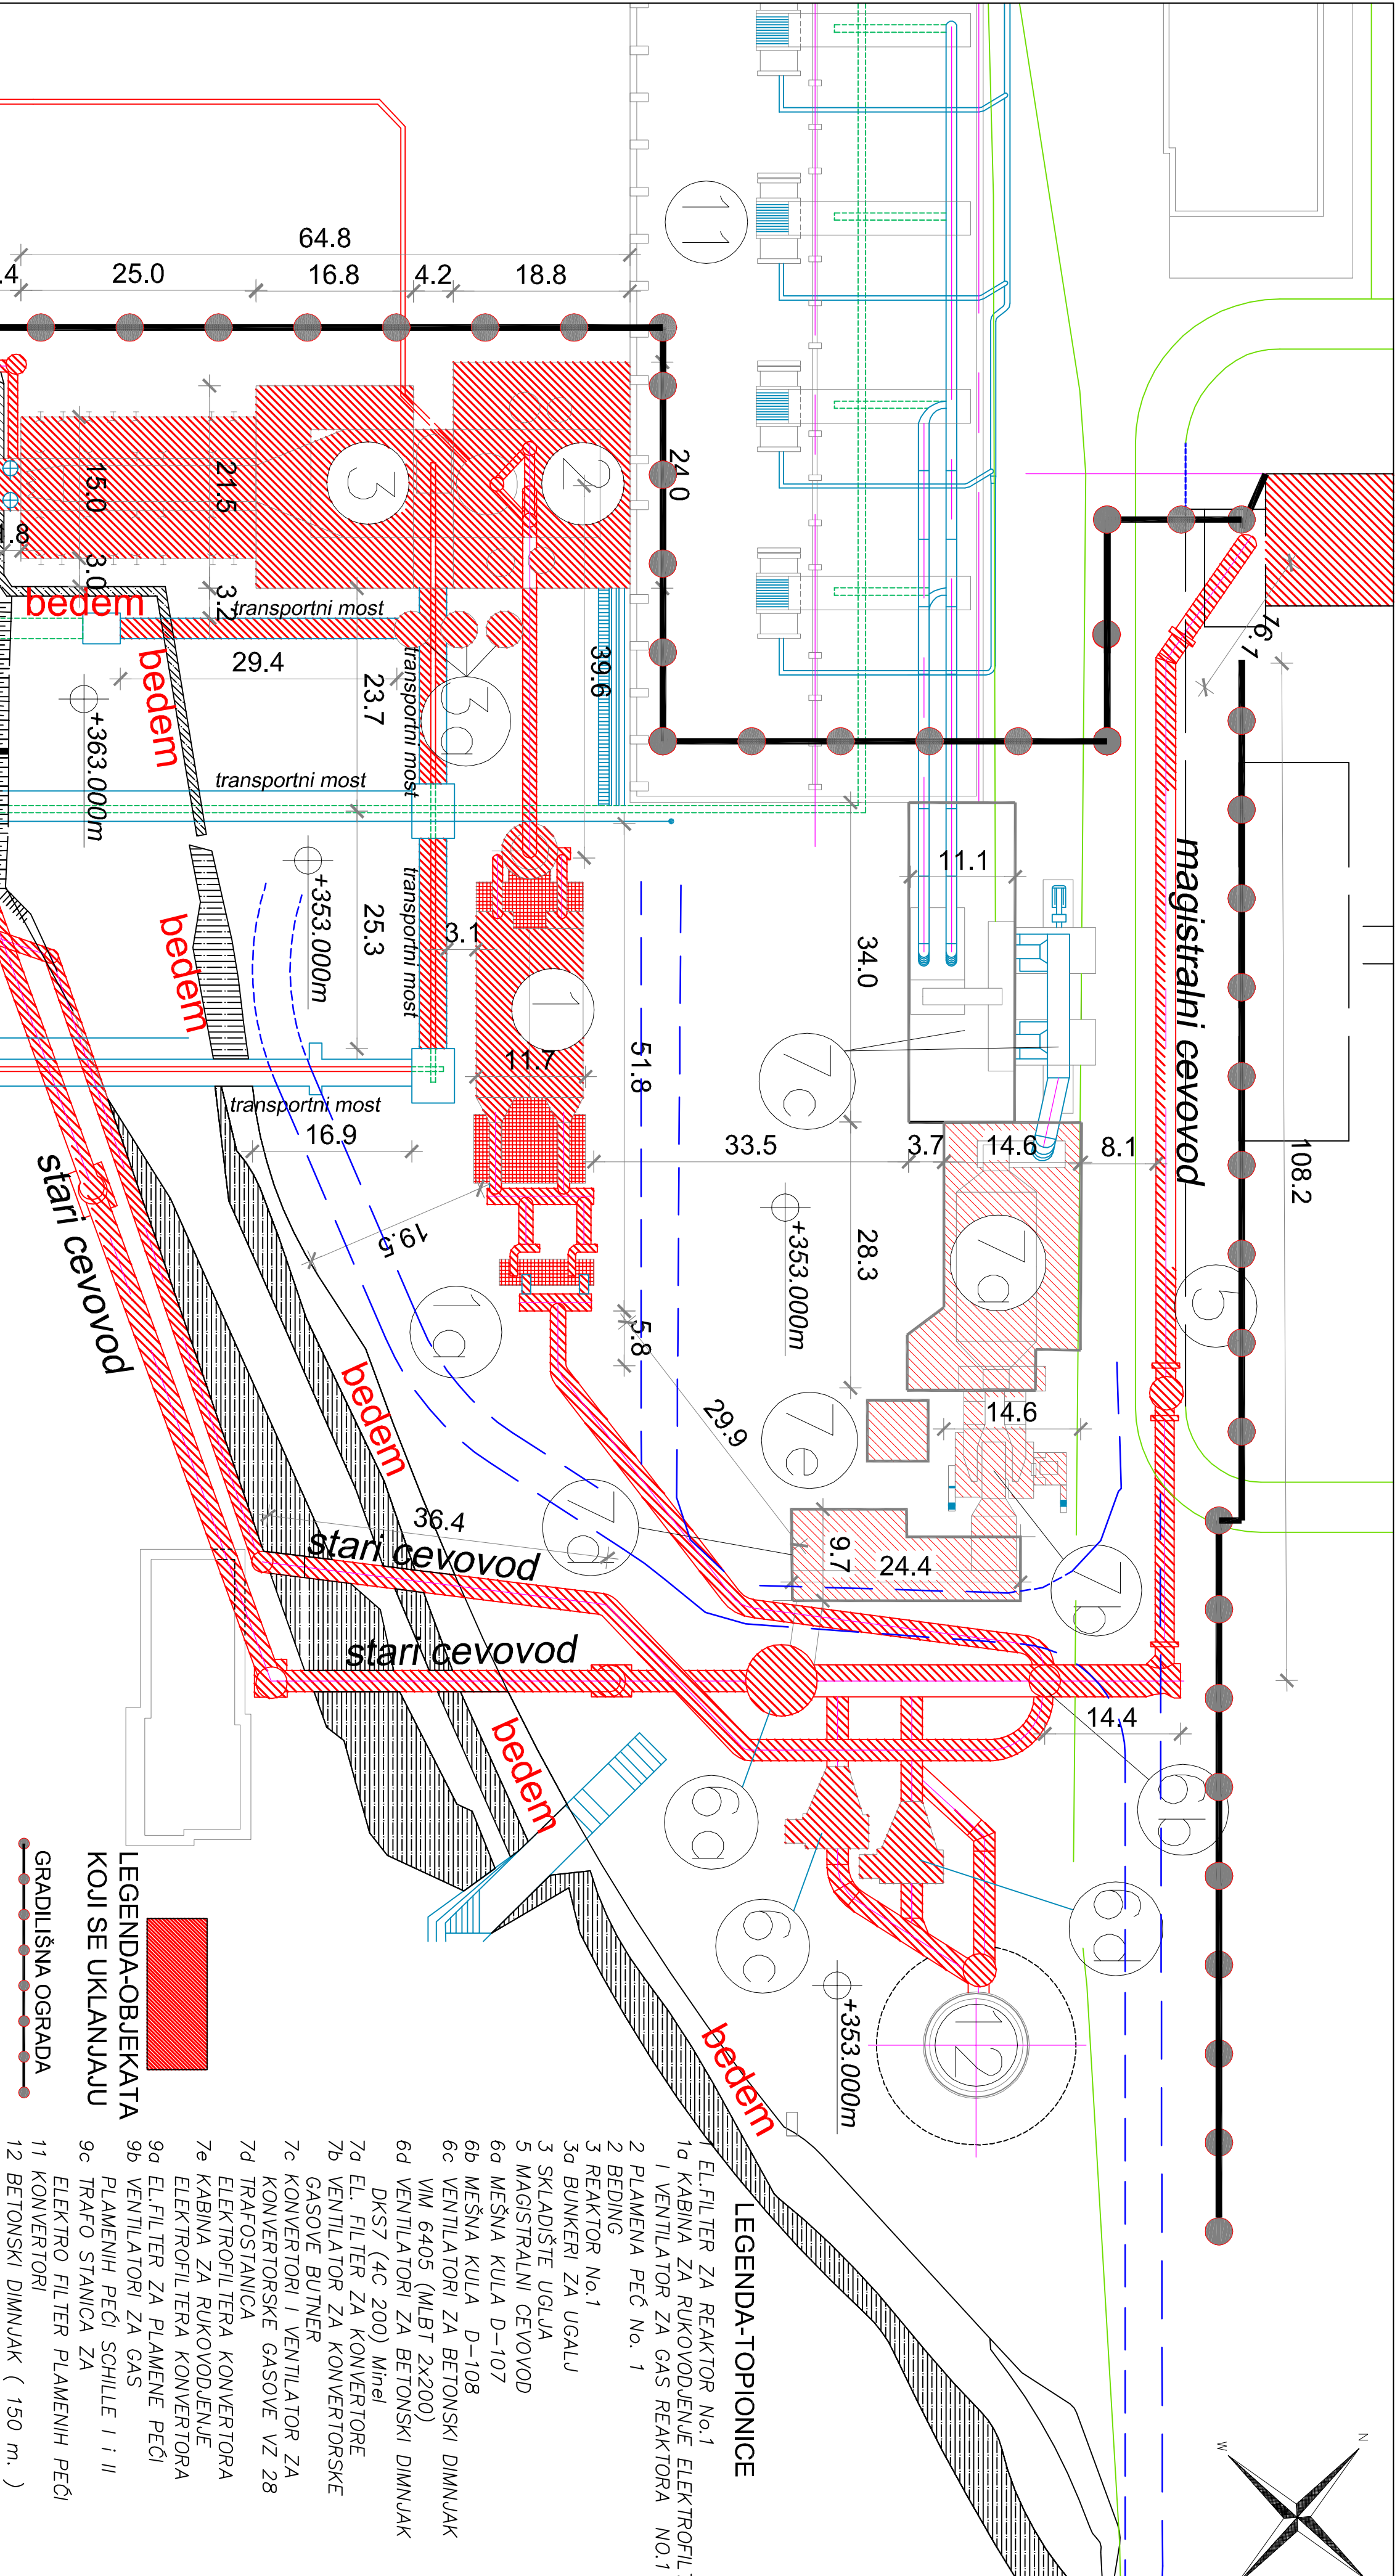


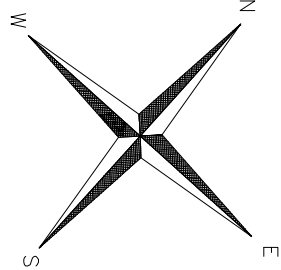

- LEGENDA-OBJEKATA KOJI SE UKLANJAJU**
- 1 EL. FILTER ZA REAKTOR No.1
 - 1a KABINA ZA RUKOVODJENJE ELEKTROFIL TEROM
 - 1 VENTILATOR ZA GAS REAKTORA NO.1
 - 2 PLAMENA PEĆ No. 1
 - 2 BEDING
 - 3 REAKTOR No.1
 - 3a BUNKERI ZA UGLJU
 - 3 SKLADIŠTE UGLJA
 - 5 MAGISTRALNI CEVOVOD
 - 6a MEŠNA KULA D-107
 - 6b MEŠNA KULA D-108
 - 6c VENTILATORI ZA BETONSKI DIMNJAK
 - 6d VENTILATORI ZA BETONSKI DIMNJAK
 - 7a EL. FILTER ZA KONVERTORE
 - 7b VENTILATOR ZA KONVERTORSKE GASOVE BUTNER
 - 7c KONVERTORI I VENTILATOR ZA KONVERTORSKE GASOVE VZ 28
 - 7d TRAFOSTANICA
 - 9a EL. FILTER ZA PLAMENE PEĆI
 - 9b VENTILATORI ZA GAS
 - 9c PLAMENIH PEĆI SCHILLE I I II
 - 9d TRAFOSTANICA ZA ELEKTRO FILTER PLAMENIH PEĆI
 - 11 KONVERTORI
 - 12 BETONSKI DIMNJAK (150 m.)

0	02.2018.	ODOBRENO				S.J.	S.J.	I.B.D.	I.B.D.
REV.	DATUM	DPIS				ODRADIO	CRTAO	PREGLEDIO	ODVERIO
SARADNIK	Rade kaiganić dipl. građ. inž.		310 7125/04		INVESTITOR				
ODGOVORNI PROJEKTANT	Milovan Djurić, dipl.inž.građ.		310 K514/11		RTB Bor- Grupa topionica i rafinacija bakra bor d.o.o.				
VRSTA TEHDOK. PGD	NAZIV OBJEKTA		PROIZVODNA LINIJA TOPIONICE BAKRA 1 i PROIZVODNA LINIJA FABIKE SUMPORNE KISELINE K2						
PROJEKAT UKLANJANJA OBJEKATA	NAZIV DELA PROJEKTA		10 - PROJEKAT UKLANJANJA OBJEKATA (građevinski deo)						

NAZIV CRTEŽA

Dispozicija proizvodne linije 1 topionice objekti, oprema i infrastruktura