


GLAVNA PRISTUPNA SAOBRAĆAJNICA

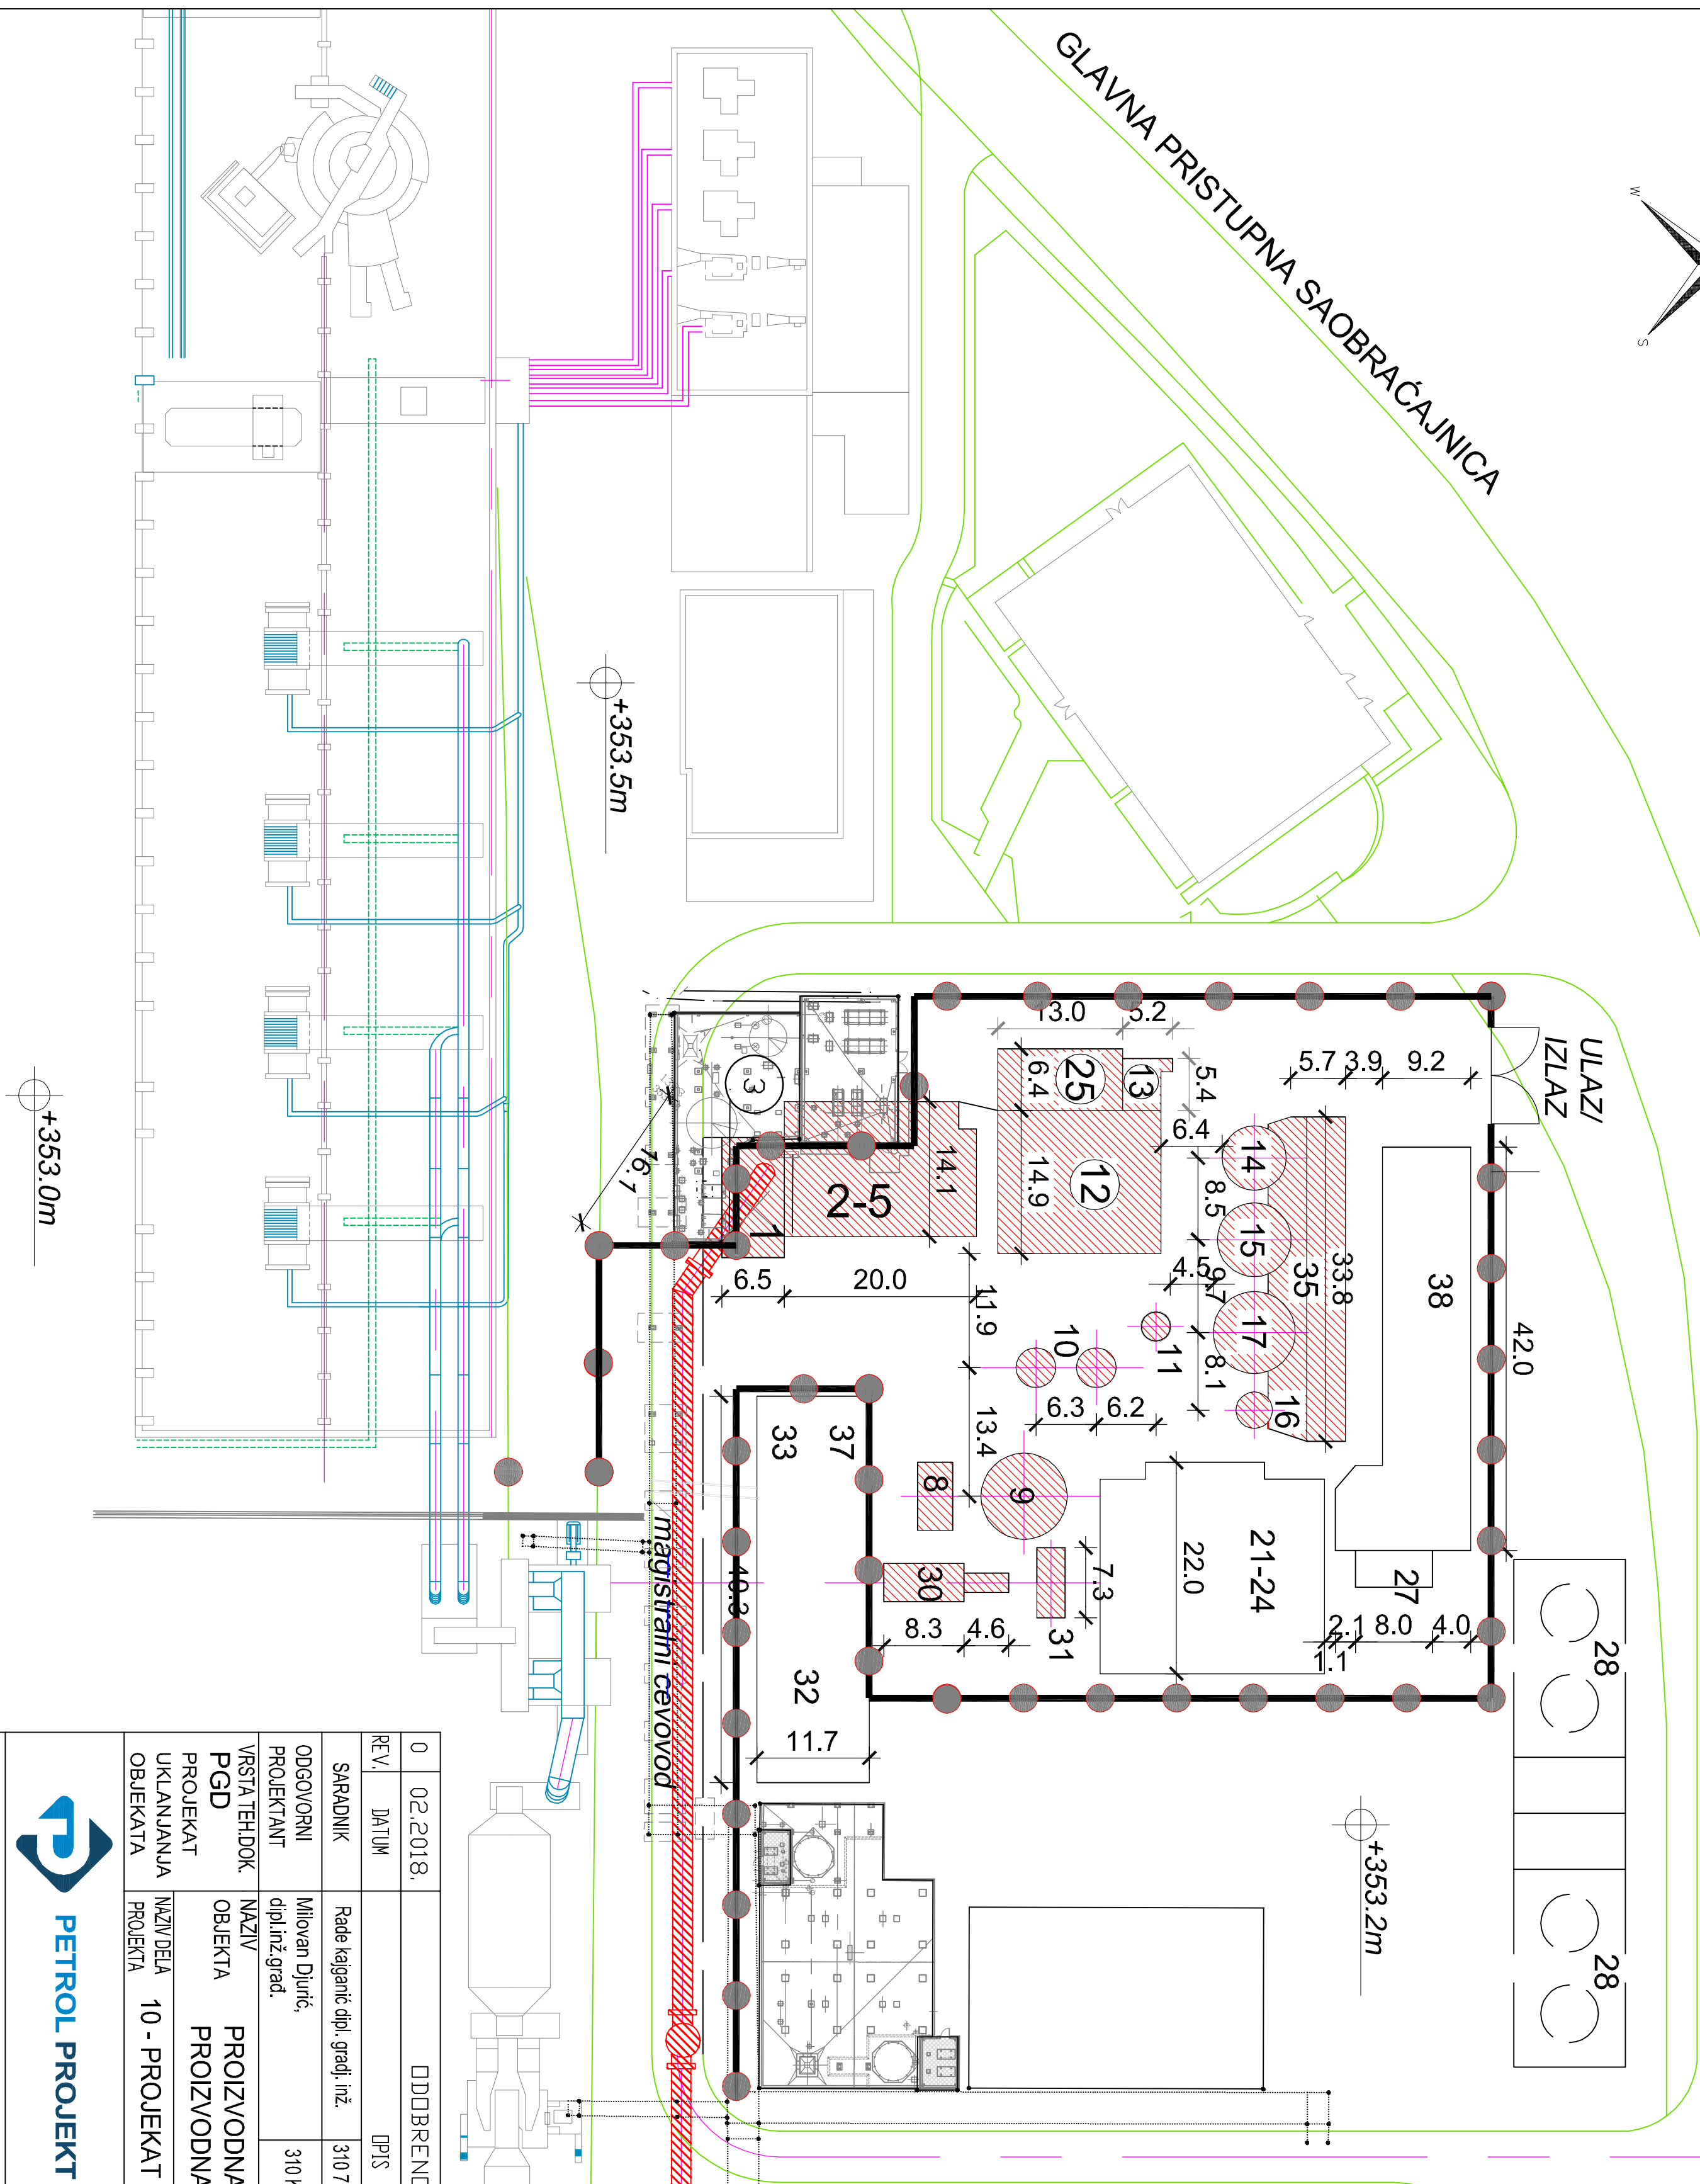

LEGENDA-FABRIKE
SUMPORNE KISELINE

- 1 TALOŽNICI
- 2 TORANJ ZA HLAĐENJE GASA D1
- 3 TORANJ ZA PRANJE GASA D2
- 4 KISELINSKI HLAĐUJACI D1
- 5 KISELINSKI HLAĐUJACI D2
- 8 IZMENJIVAČ TOPLOTE W22
- 9 KONTAKTNI KOITAO KK
- 10 IZMENJIVAČ TOPLOTE W23
- 11 DIMNJAK ZA OTPADNI GAS L3
- 12 MOKRI ELEKTROFILTERI
- 13 NEUTRALIZACIONA JAMA
- 14 TORANJ ZA PREDSUŠENJE GASA D3
- 15 TORANJ ZA SUŠENJE GASA D4
- 16 TORANJ ZA SUŠENJE VAZDUHA D5
- 17 TORANJ ZA APSORCIJU GASA D6
- 21 DUVALJKA ZA GAS K1 G-4
- 22 DUVALJKA ZA VAZDUH K2 G-201
- 23 DUVALJKA ZA GAS K2 G-203
- 24 PODSTANICA NN K2
- 25 PODSTANICA VN ZA ELEKTROFILTERE I TRANSFORMATORI
- 27 PRODUKCIONA KACA C7 K2 (JEDNA)
- 28 PUMPA STANICA SA RASHLADNIM TORNJEJEM
- 30 ULJNI GREJAČ W-24
- 31 REZERVOAR ZA NAFTU
- 32 STARA UPRAVNA ZGRADA
- 33 ELEKTRO PODSTANICA
- 35 KISELINSKI HLAĐUJACI SEKCIJE III
- 37 KONTROLNA SOBA K2
- 38 RADIONICA ZIDARA

GRADILIŠNA OGRADA

LEGENDA-OBJEKATA
KOJI SE UKLANJAJU



0	02.2018.	ODOBRENO				S.J.	S.J.	I.B.D.	I.B.D.
REV.	DATUM	DPS				DOBRAJLO	CRTAJLO	PREGLJED	VERJLO
SARADNIK		Rade kaigjanic dipl. gradj. inž.	310 7125 04	INVESTITOR					
ODGOVORNI PROJEKTANT		Milovan Djuric, dipl.inž.građ.	310 K514 11	RTB Bor- Grupa topionica i rafinacija bakra bor d.o.o.					
VRSTA TEHDOK. PGD PROJEKAT UKLANJANJA OBJEKATA	NAZIV OBJEKTA	PROIZVODNA LINIJA TOPIONICE BAKRA 1 i PROIZVODNA LINIJA FABRIKE SUMPORNE KISELINE K2							
	NAZIV DELA PROJEKTA	10 - PROJEKAT UKLANJANJA OBJEKATA (gradjevinski deo)							
		NAZIV CRTEŽA							
PETROL PROJEKT		Dispozicija fabrike sumporne kiseline K2 objekti, oprema i infrastruktura							

