
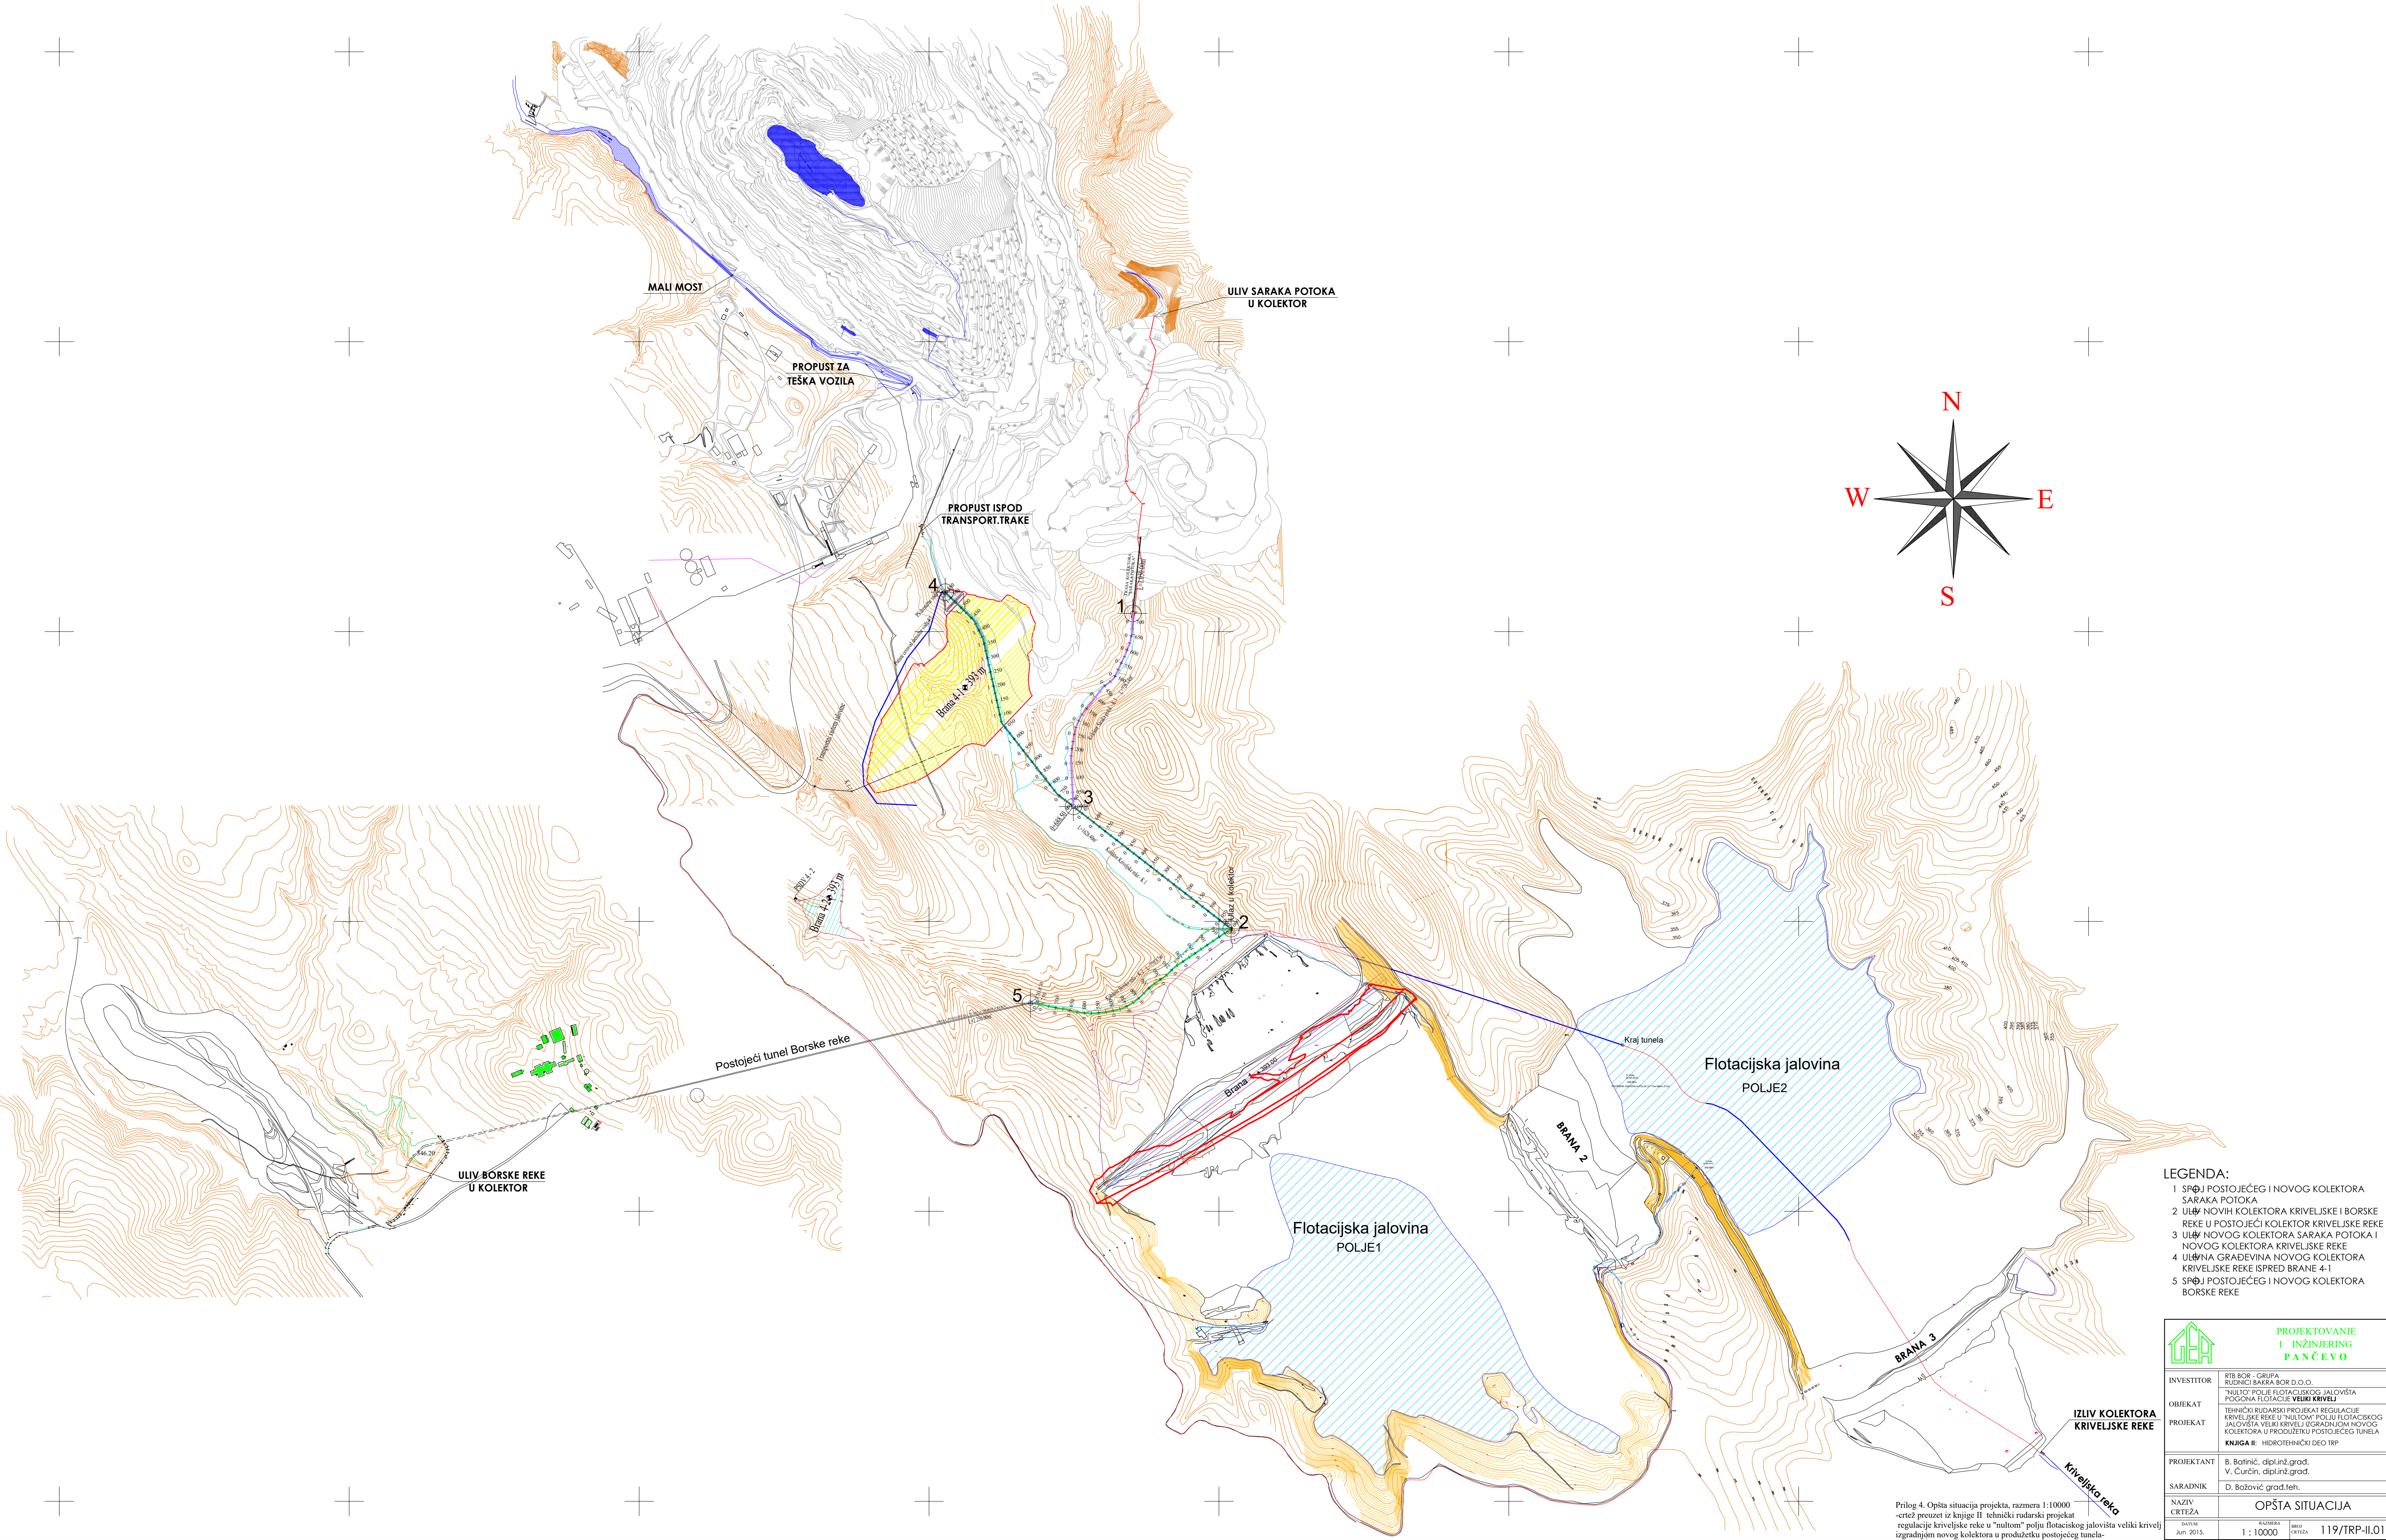


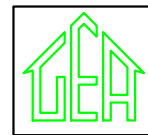

Prilog 4. Opšta situacija projekta, razmera 1:10000
-crtež preuzet iz knjige II tehnički rudarski projekat
regulacije kriveljske reke u "nulom" polju flotacijskog jalovišta veliki krivelj
izgradnjom novog kolektora u produžetku postojećeg tunela-

- LEGENDA:
- 1 SPØJ POSTOJEĆEG I NOVOG KOLEKTORA SARAKA POTOKA
 - 2 ULIV NOVIH KOLEKTORA KRIVELJSKE I BORSKE REKE U POSTOJEĆI KOLEKTOR KRIVELJSKE REKE
 - 3 ULIV NOVOG KOLEKTORA SARAKA POTOKA I NOVOG KOLEKTORA KRIVELJSKE REKE
 - 4 ULIVNA GRAĐEVINA NOVOG KOLEKTORA KRIVELJSKE REKE ISPRID BRANE 4-1
 - 5 SPØJ POSTOJEĆEG I NOVOG KOLEKTORA BORSKE REKE

 PROJEKTOVANJE I INŽINJERING PANČEVO	
INVESTITOR	RTB BOR - GRUPA RUDNICI BAKRA BOR D.O.O.
OBJEKT	"NULO" POLJE FLOTACIJSKOG JALOVISTA POSLOVA FLOTACIJE VELIKI KRIVELJ
PROJEKT	TEHNIČKI RUDARSKI PROJEKT REGULACIJE KRIVELJSKE REKE U "NULOM" POLJU FLOTACIJSKOG JALOVISTA VELIKI KRIVELJ IZGRADNJOM NOVOG KOLEKTORA U PRODUŽETKU POSTOJEĆEG TUNELA KNJIGA II: HIDROTEHNIČKI DEO TRP
PROJEKTANT	B. Botinić, dipl.inž.grad. V. Čurčin, dipl.inž.grad.
SARADNIK	D. Božović grad.teh.
NAZIV CRTEŽA	OPŠTA SITUACIJA
DATUM JULI 2015.	RAZMERA 1 : 10000 BROJ CRTEŽA 119/TRP-II.01