


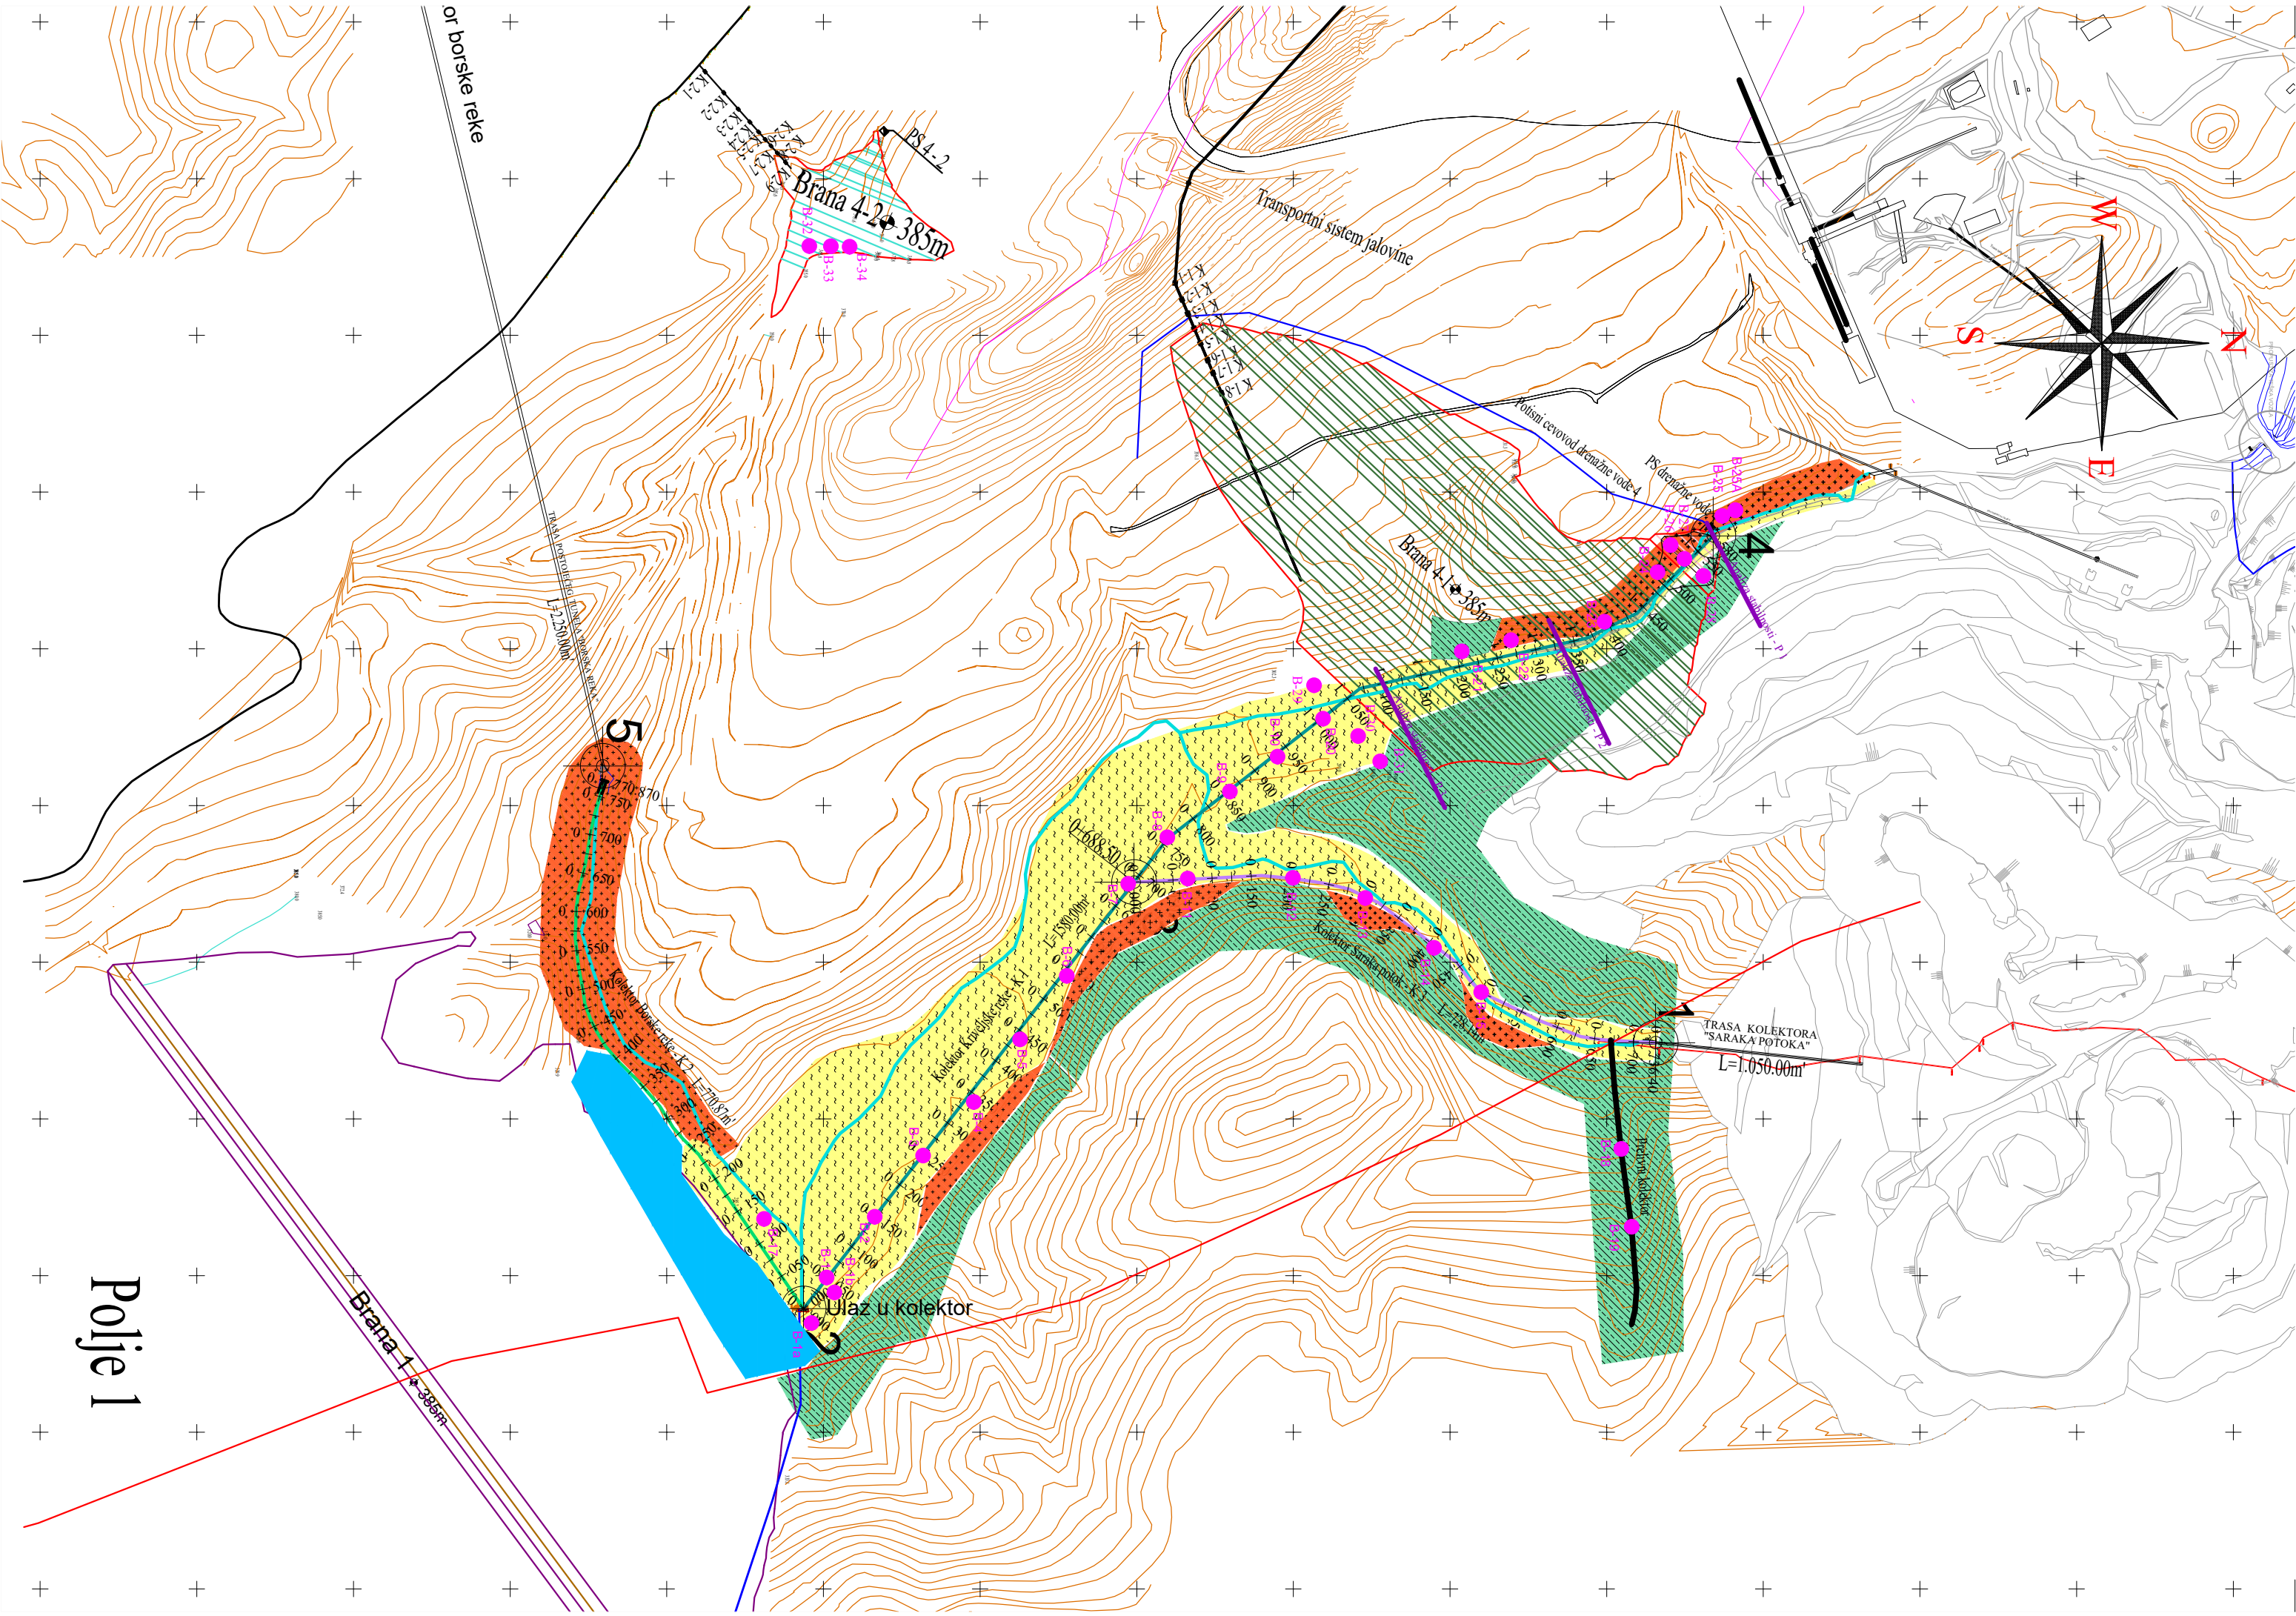

LEGENDA:

- KOPOVSKA JALOVINA - teren prekriven kopovskom jalovinom
- FLOTACIJSKA JALOVINA - teren prekriven flotacijskom jalovinom
- DELUVIJALUM - PROLUVIJUM - glina sa peskom, šljunkom i sitnom poluzaobljenom drobinom
- PELITI -LAPORCI - ispucali do kompaktni
- ANDEZIT - izmenjeni do kompaktni
- Geomehanička istražna bušotina
- Trasa kolektora
- Profil za analizu stabilnosti kopovske jalovine
- Osovina pregradne brane

Prilog 7. Geološka karta - Situacija terena
-crtež preuzet iz tehničko rudarskog projekta regulacije
Kriveljske reke u "Nultom" polju flotacijskog jalovišta
Veliki Krivelj izgradnjom novog
kolektora u produžetku postojećeg tunela
Knjiga I: TRP novih kolektora u "Nultom" polju jalovišta-

PROJEKTOVANJE I INŽINJERING PANČEVO		
INVESTITOR	RTB BOR - GRUPA RUDNICI BAKRA BOR D.O.O.	
OBJEKT	"NULTO" POLJE FLOTACIJSKOG JALOVIŠTA POGONA FLOTACIJE VELIKI KRIVELJ	
PROJEKT	TEHNIČKI RUDARSKI PROJEKT REGULACIJE KRIVELJSKE REKE U "NULTOM" POLJU FLOTACIJSKOG JALOVIŠTA VELIKI KRIVELJ IZGRADNJOM NOVOG KOLEKTORA U PRODUŽETKU POSTOJEĆEG TUNELA KNJIGA I: TRP NOVIH KOLEKTORA U "NULTOM" POLJU JALOVIŠTA	
PROJEKTANT	V. Čurčin, dipl.inž.grad.	
SARADNIK	V. Ačić, dipl.inž.grad. D. Božović grad.teh.	
NAZIV CRTEŽA	GEOLOŠKA SITUACIJA	
DATUM Avgust 2016.	RAZMERA	BROJ CRTEŽA 119/TRP-I.02